




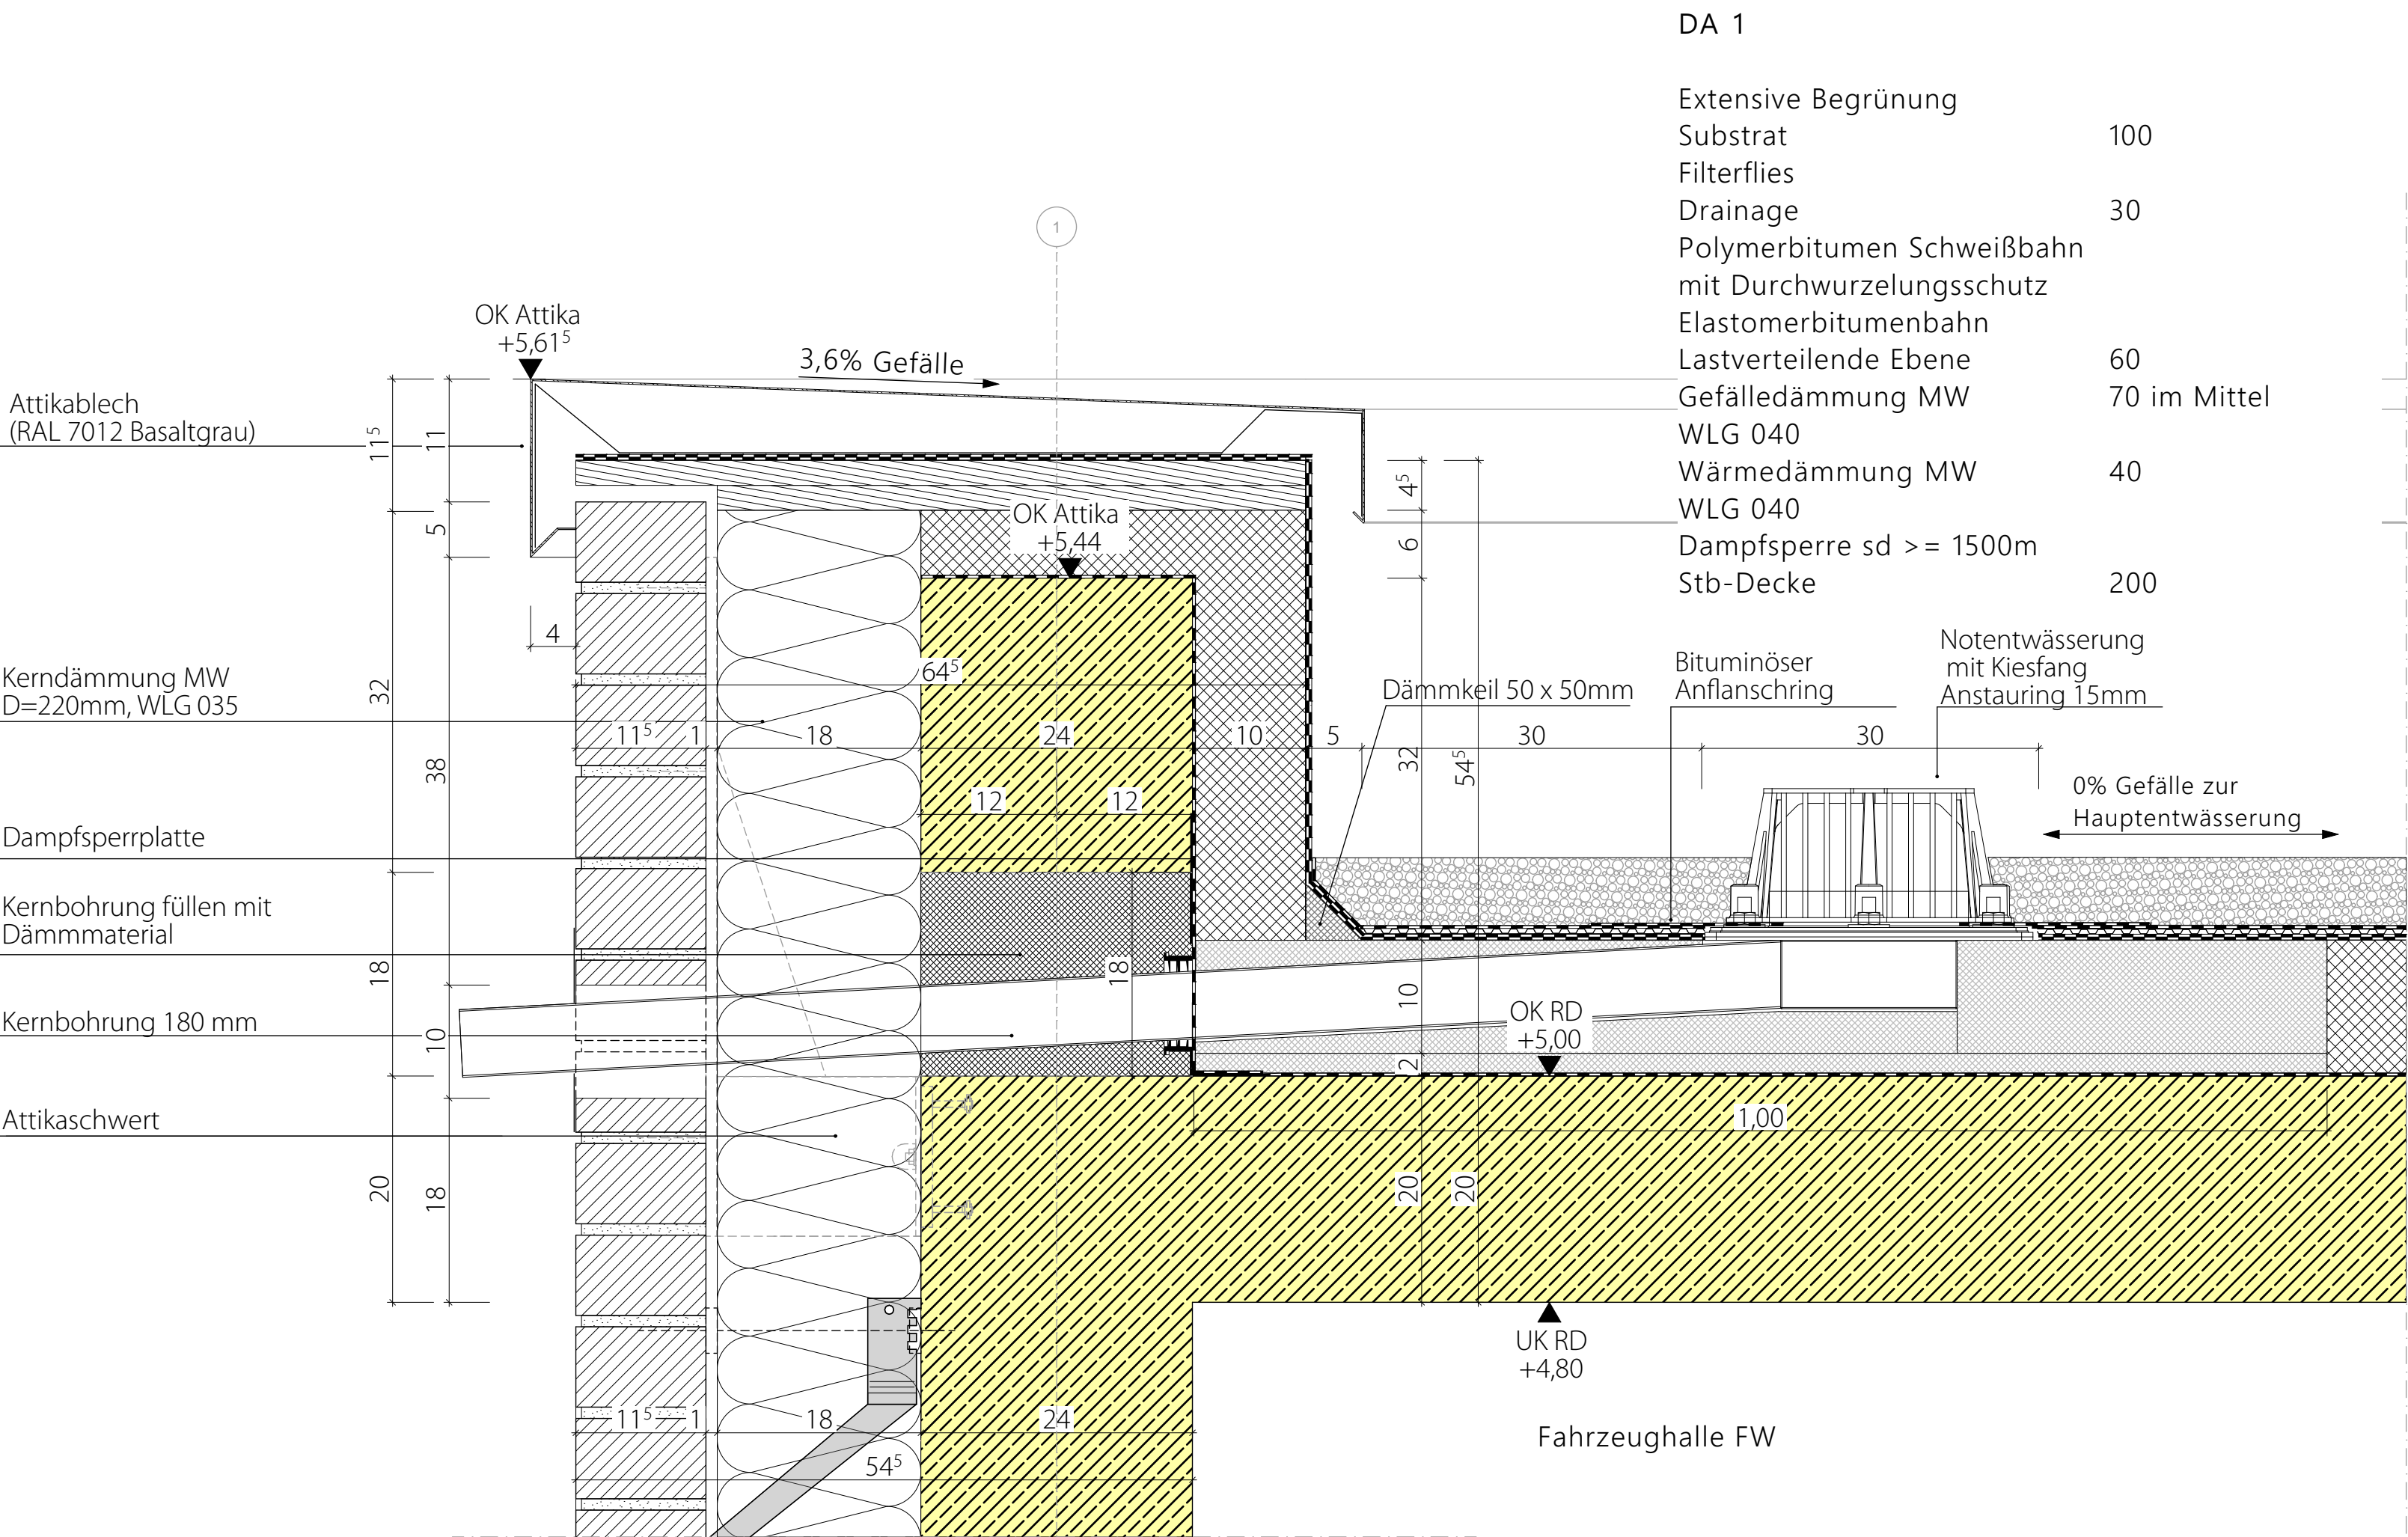

Detail 411 Notentwässerung Dach Fahrzeughalle FW M 1:5

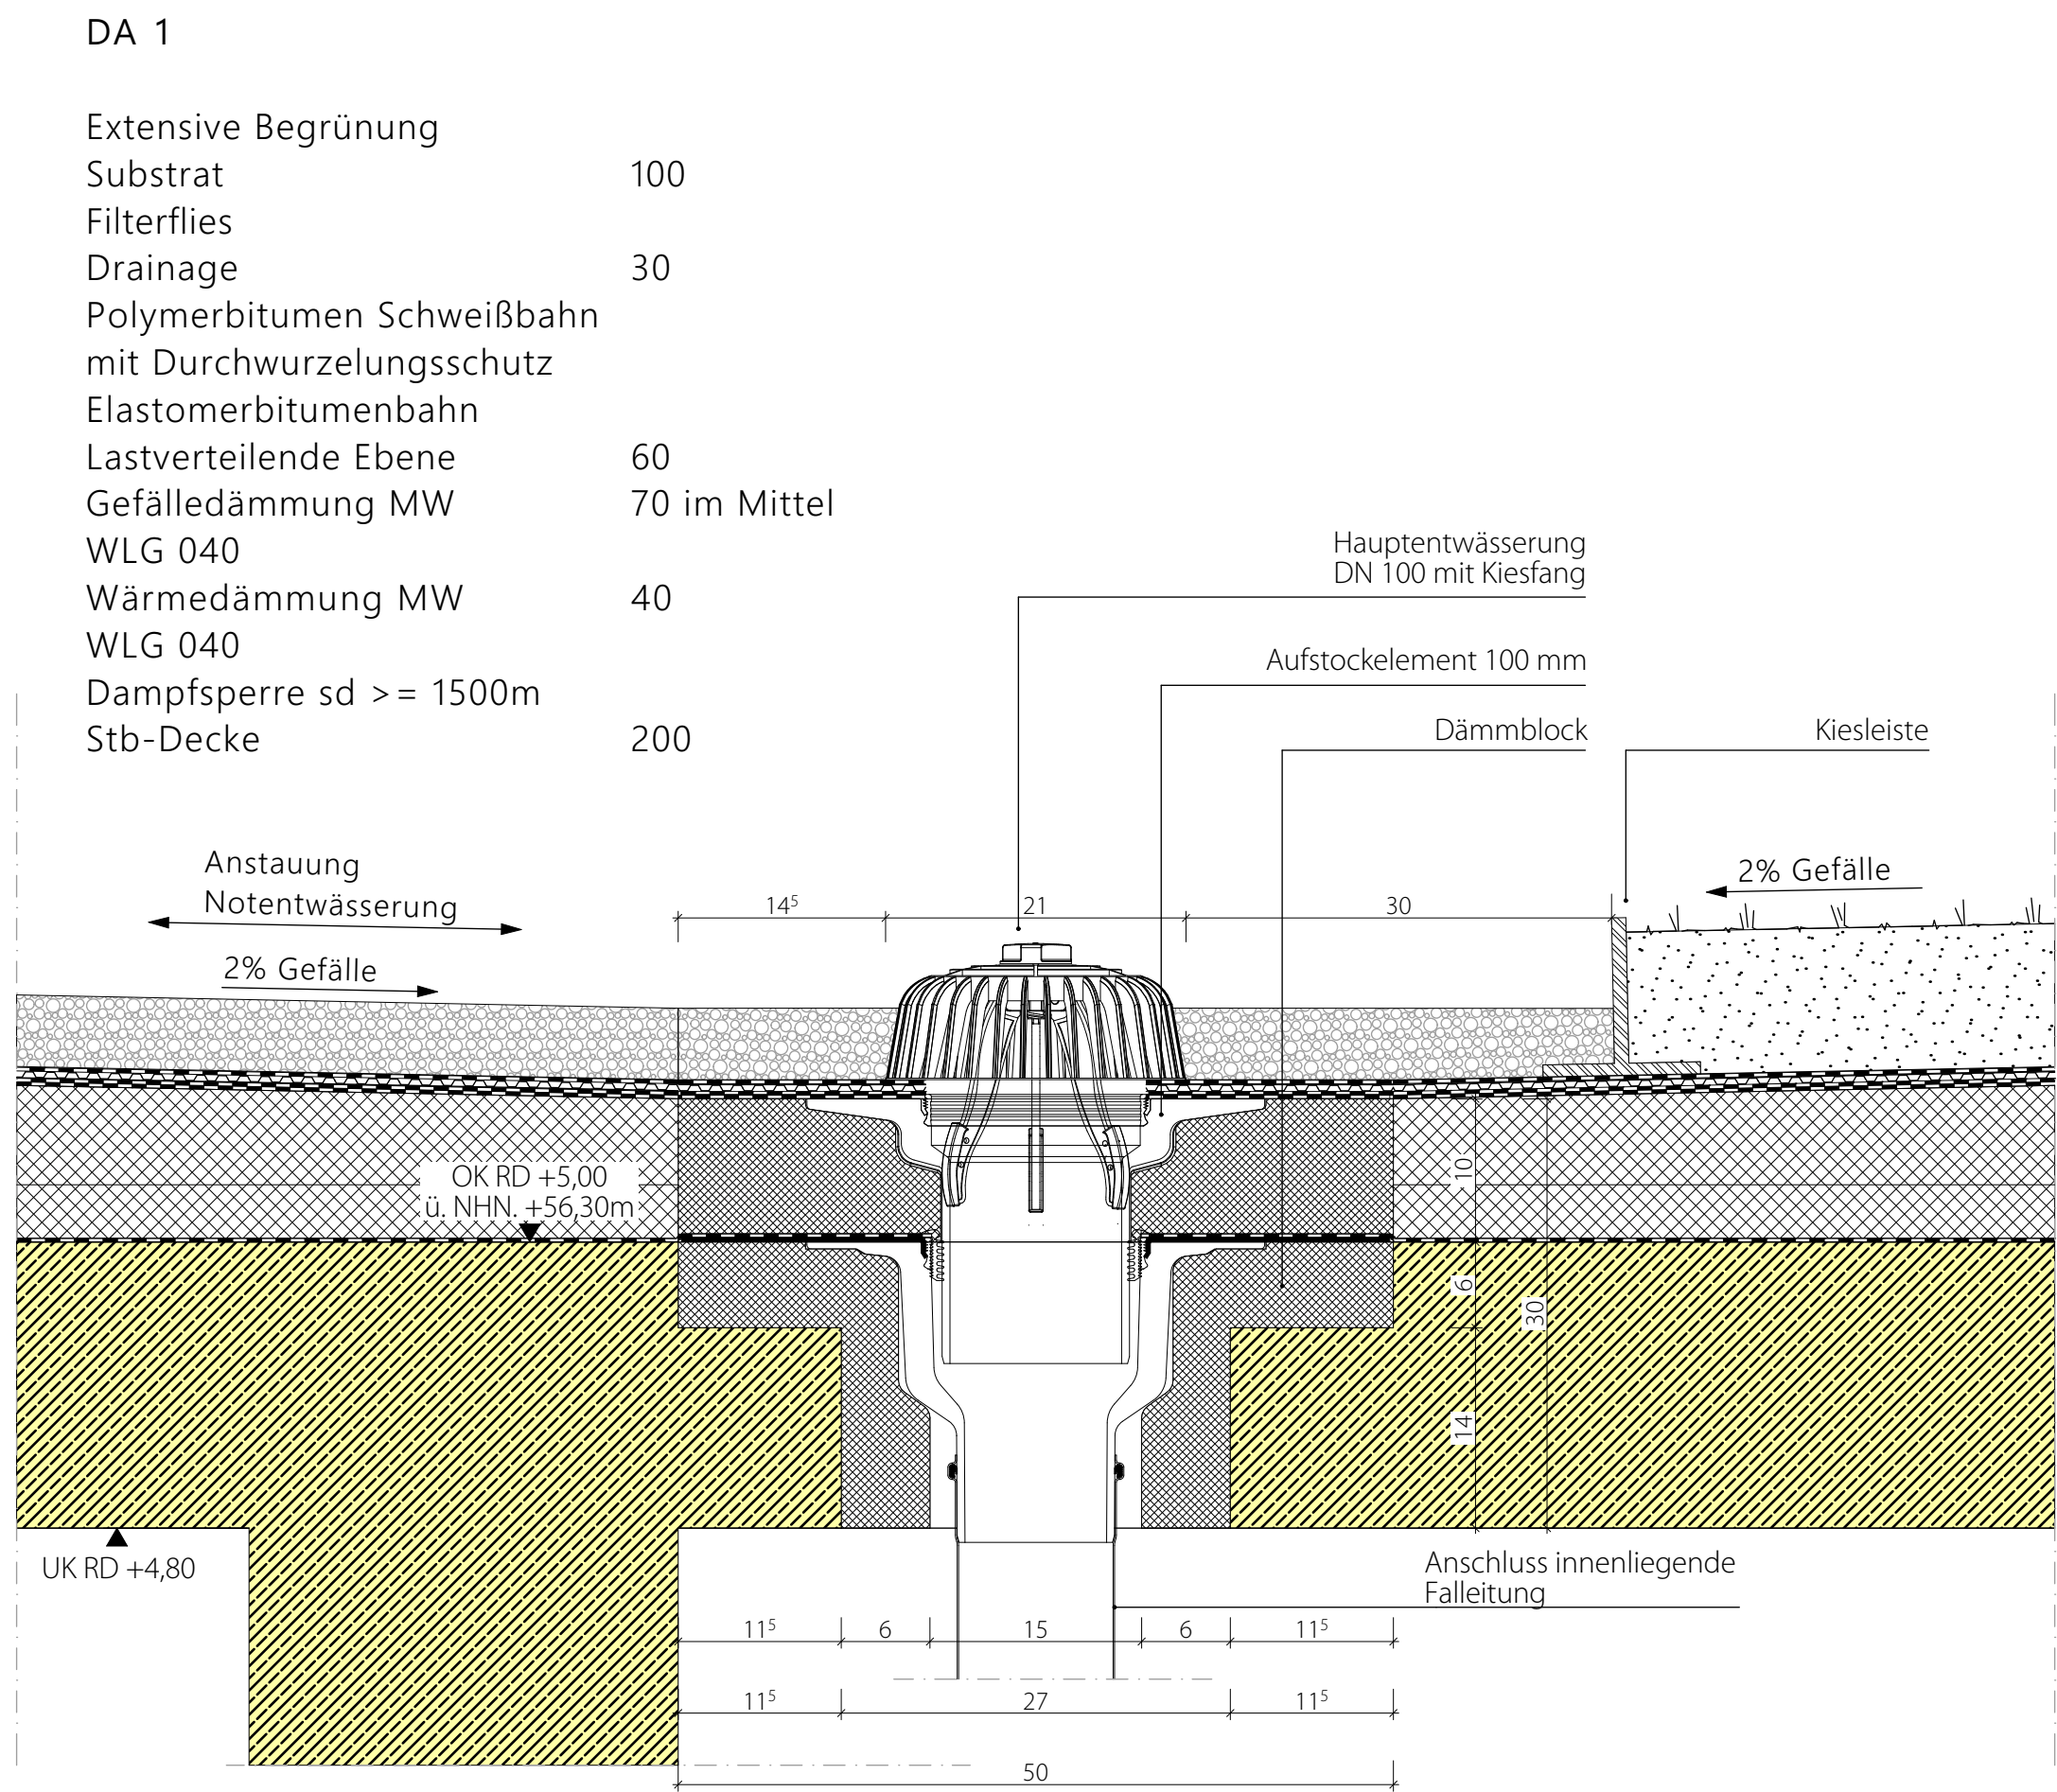

Detail 410 Hauptentwässerung Dach FW/RW M 1:5

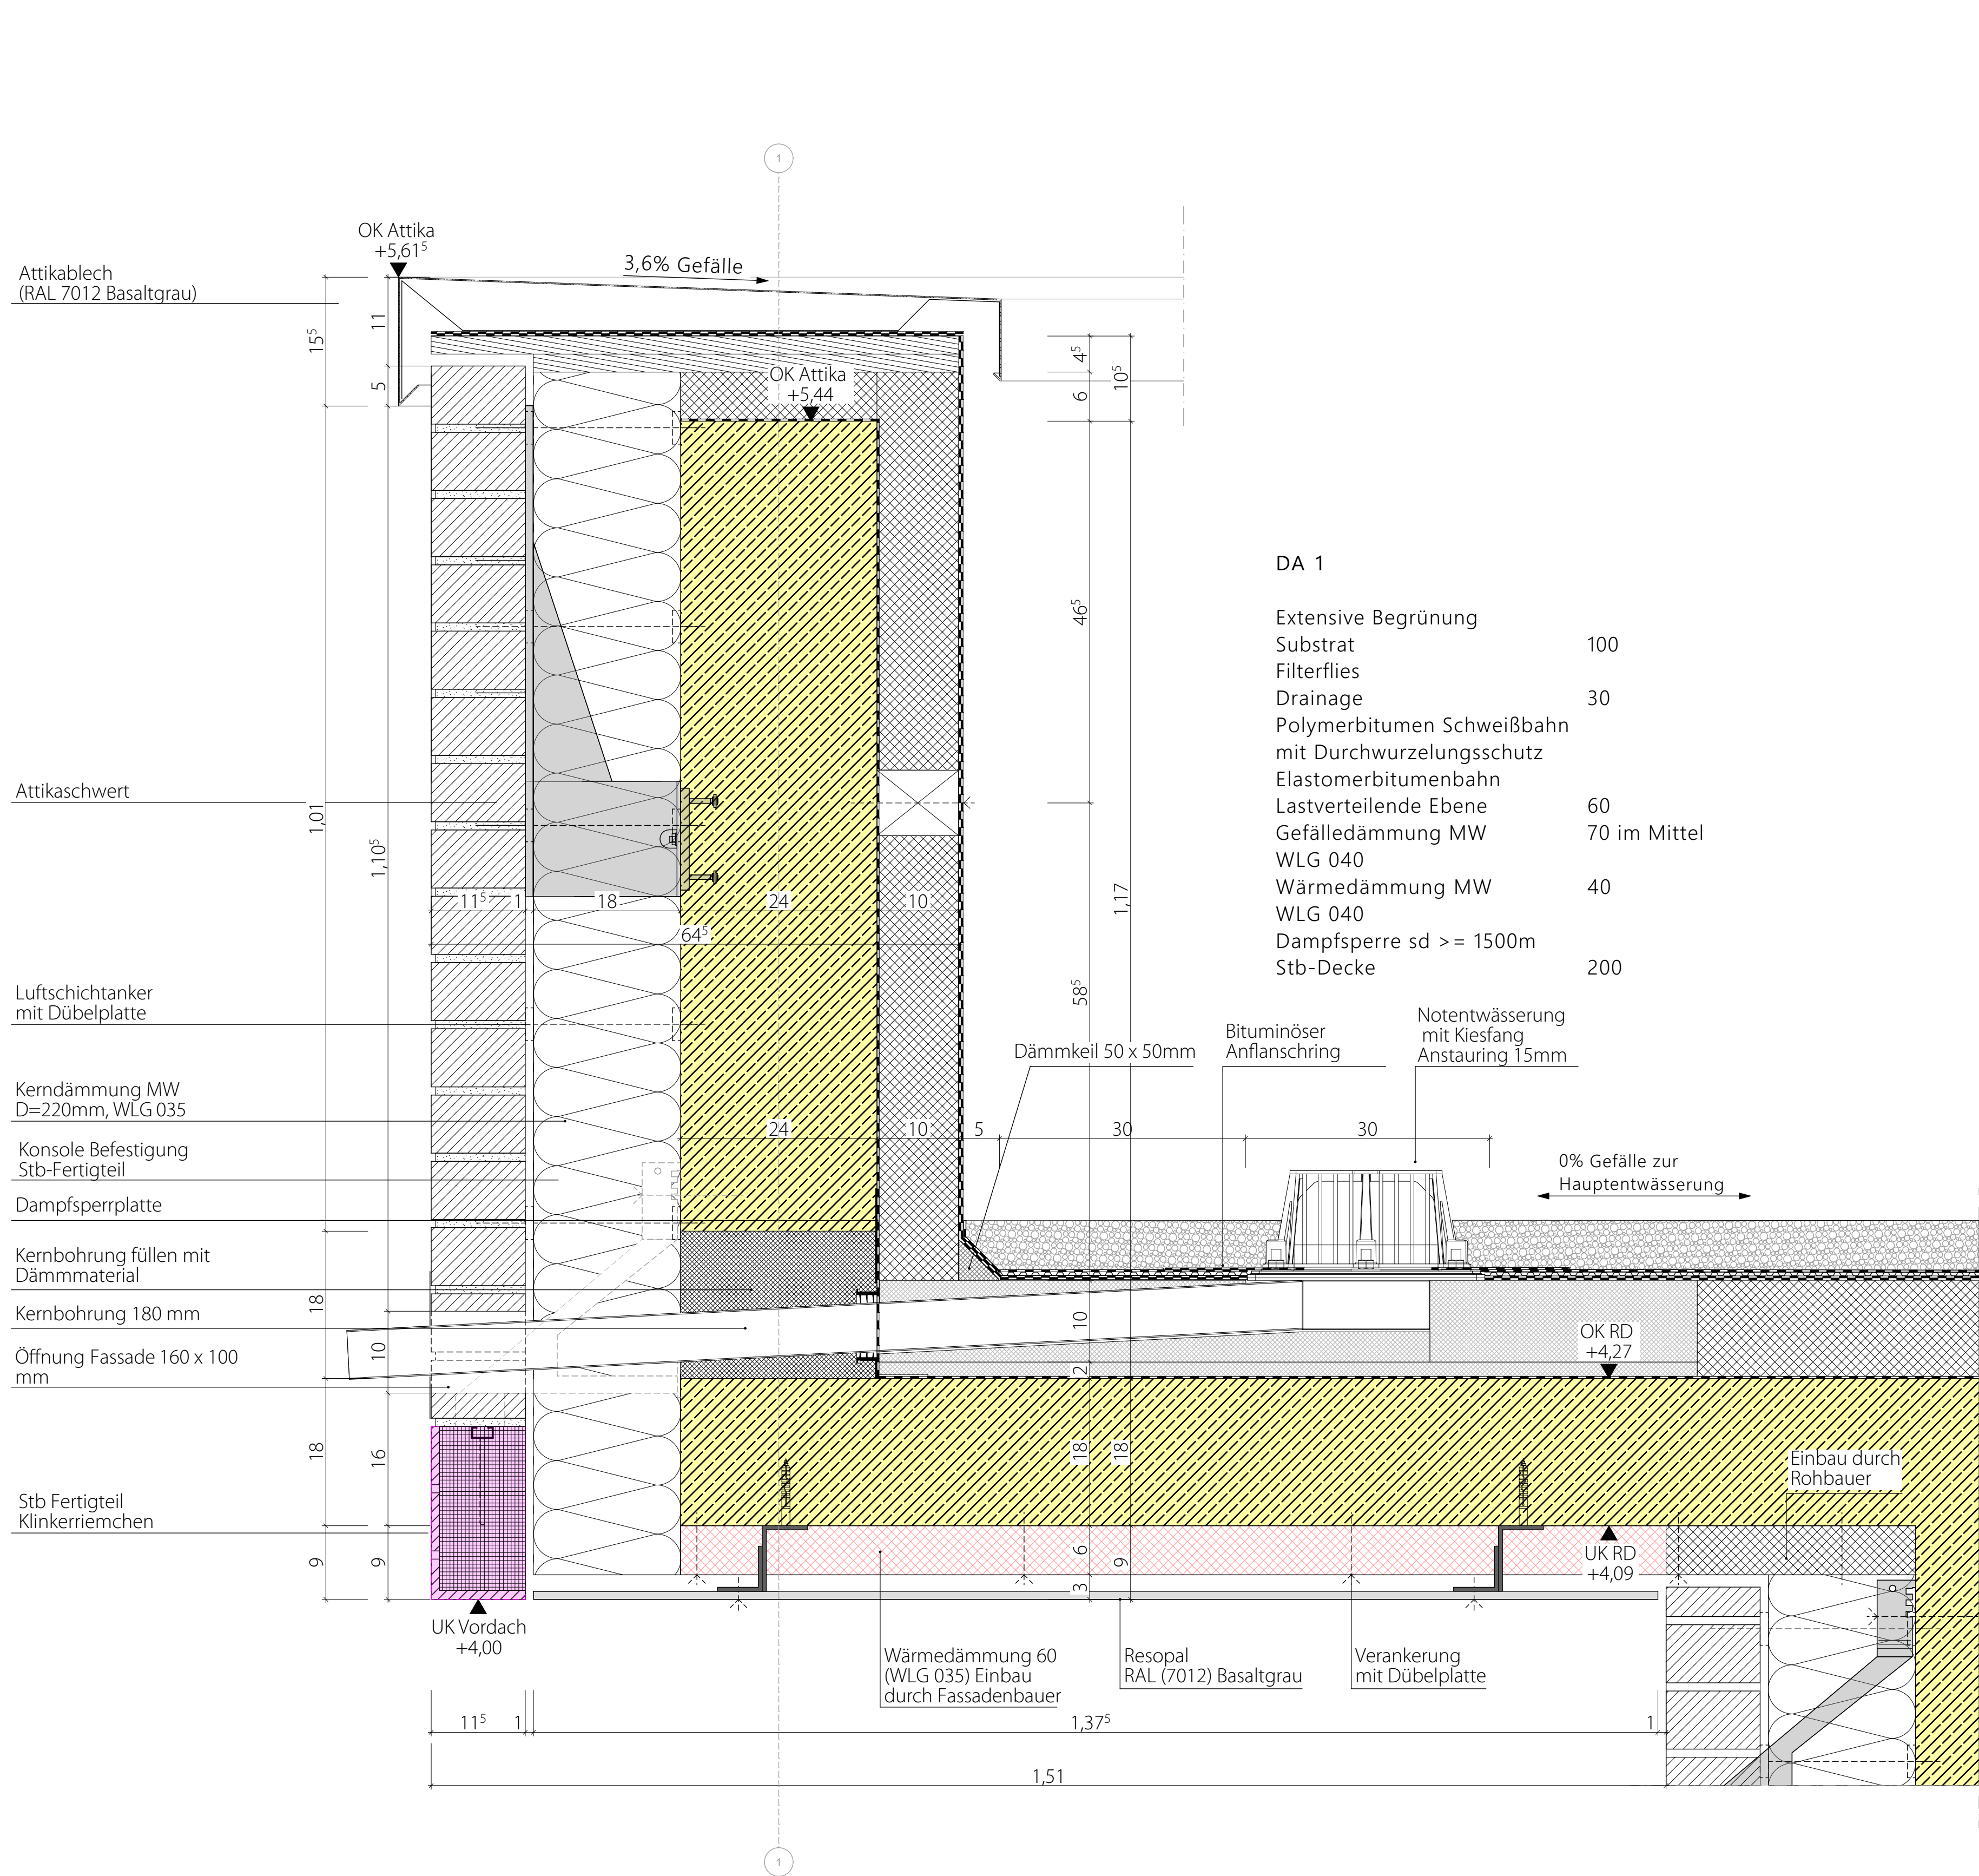

Detail 412 Notentwässerung Dach Fahrzeughalle RW M 1:5

ALLGEMEINE VORGABEN

Alle Installationen in Nasenzellen, sowie Vormauerschalen sind erst nach erfolgter Installation TGA zu mauern/ abschließend zu beglänzen.

BAULEITUNG

Alle Maße sind vom Auftragnehmer auf ihre Richtigkeit bauseits zu überprüfen. Bei Abweichungen von den vorgegebenen Maßen ist die Bauleitung vom Auftragnehmer unverzüglich in Kenntnis zu setzen.

BRÜSTUNGSHÖHEN

Die BRH-Angaben beziehen sich auf die Rohbauebenkante der Brüstung und die Oberkante des Fertigfußbodens.

ÖFFNUNGSHÖHEN

Die Öffnungshöhen-Angaben beziehen sich auf die Oberkante des Fertigfußbodens.

SYMBOLS

OKFF = Oberkante Fertigfußboden  
OKRD = Oberkante Rohdecke

+ 3,50 OK Fertigfußboden  
+ 3,32 OK Rohdecke

Schnitt- / Ansichtslinie  
Detail NR.  
Plan NR.

Aktuelle Änderung

DS = Deckenschlitz (L/B/H)  
BS = Bodenschlitz (L/B/H)  
WS = Wandschlitz (L/B/H)  
FD = Fußbodendurchbruch (L/B/H)  
WD = Wandsdurchbruch  
KB = Kernbohrung Fußboden (Ø)

BAUSTOFFE NEUBAU

Erdbreich  
Mörtel / Sand / Putz  
Kies / Schotter  
Estrich  
Naturstein  
Bestand

Stahlbeton  
Betonfertigteile  
Sichtbeton  
Mauerwerk

Gipskarton  
Dämmstoff (weich)  
Dämmstoff (hart)  
Sauberkeitsschicht

BAUSTOFFE BESTAND

BRANDSCHUTZ NEUBAU

Bauteil F30 / fh  
Bauart Brandwand

Bauteil F90 / fb  
Brandwand

BRANDSCHUTZ BESTAND

F30 Bauteil F30  
F90 Bauteil F90  
BW Brandwand

BRANDSCHUTZ TÜREN

DS Dichtschließende Tür  
RS Rauchschutztür  
T30 Tür der Feuerwiderstandsklasse T30

RS RS  
T30 T30 mit Rauchschutz nach DIN 18095  
T90 Tür der Feuerwiderstandsklasse T90  
T90-RS Tür T90 mit Rauchschutz nach DIN 18095

SONSTIGES

(S) Sanitär  
(H) Heizung  
(L) Lüftung  
(K) Kälte

(E) Elektro  
(C) Kommunikation  
(G) Gas

Höhenangaben Durchbrüche beziehen sich auf OKFB des jeweiligen Geschosses

01 12.12.2025 Beschriftung erweitert  
Index Datum Änderungen

mr  
gez. gepr.

LAGEPLAN

± 0,00 = +51,30 m üNN = OK FFB EG

BAUVERGABEN

RW Lüdinhhausen  
Selmerstraße  
59348 Lüdinhhausen

BAUHER

Kreis Coesfeld  
Kreishaus 1  
Friedrich - Ebert - Str. 7  
48653 Coesfeld

Unterschrift: ARCHITEKT

QUADRAT ARCHITEKTEN

Königswall 15 | 45657 Recklinghausen | mail@quadratplus.de  
T +49 2361 890790 | F +49 2361 8907999 | www.quadratplus.de

Unterschrift: Maßstab: Plan Nr.:  
AO Querformat 1:5 ARC\_LP5\_DET\_DAC\_018\_01\_FRE

Projekt Nr.: 23-10  
yl  
Dachterasse - Vordach, Entwässerung M 1:5

Index: 01  
Datum: 22.06.2026  
Projektzustand: Ausführungsplanung

Diese Zeichnung und deren Inhalt ist urheberrechtlich geschützt und darf ohne Erlaubnis des Verfassers nicht vervielfältigt werden.