


Die im Bauzeitenplan angegebenen Zeiten sind Richtzeiten. Der Auftragnehmer hat einen spätesten Abruf von max. 6 Wochen nach diesen Zeiten einzukalkulieren.

BZP-LV-002-2026-07-20

Bauvorhaben: Neubau Feuerwehrgerätehaus Freckenhorst, Brückenstraße 15, 48231 Warendorf-Freckenhorst
Bauherr: Stadt Warendorf -Der Bürgermeister-, Lange Kesselstraße 4-6, 48231 Warendorf

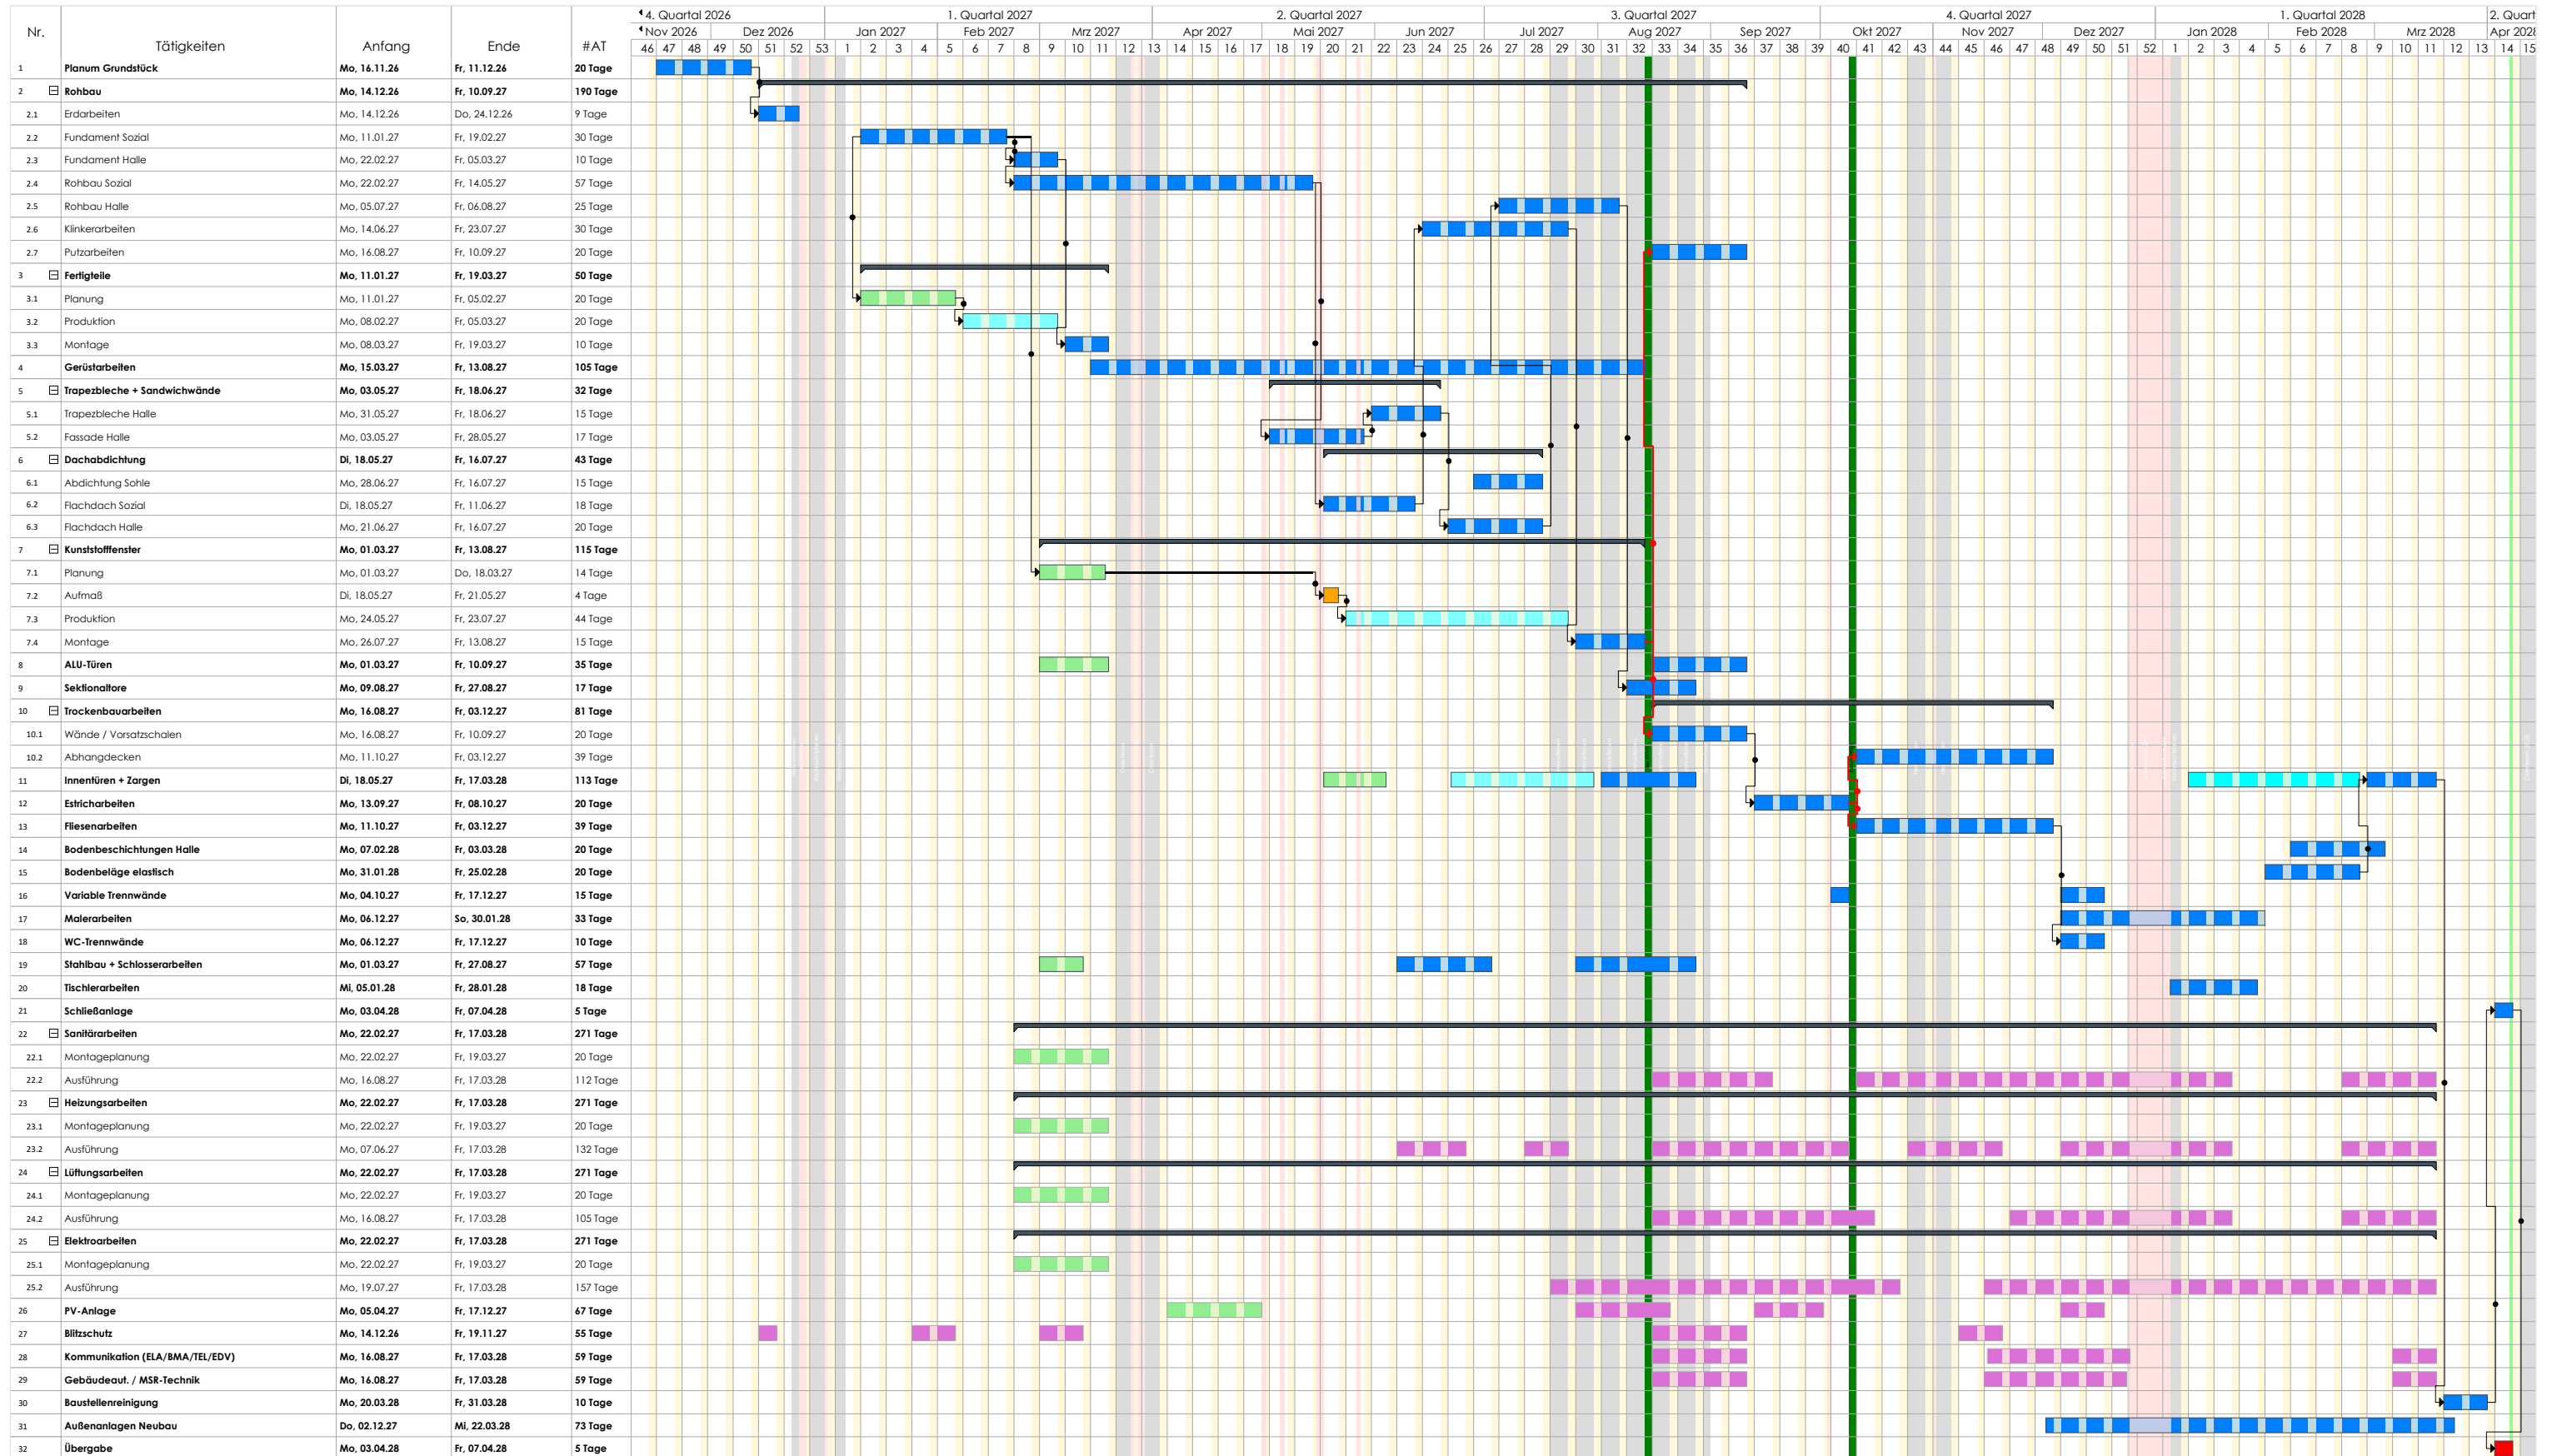

Legende:

Aufmass

Planungen

Produktion

Montage