



ACHTUNG!! Sämtliche dargestellten Leitungen sind Neubauleitungen und keine vorhandenen Bestandsleitungen.
Transparent dargestellte Außenanlagen entsprechen dem geplanten Endausbauzustand.

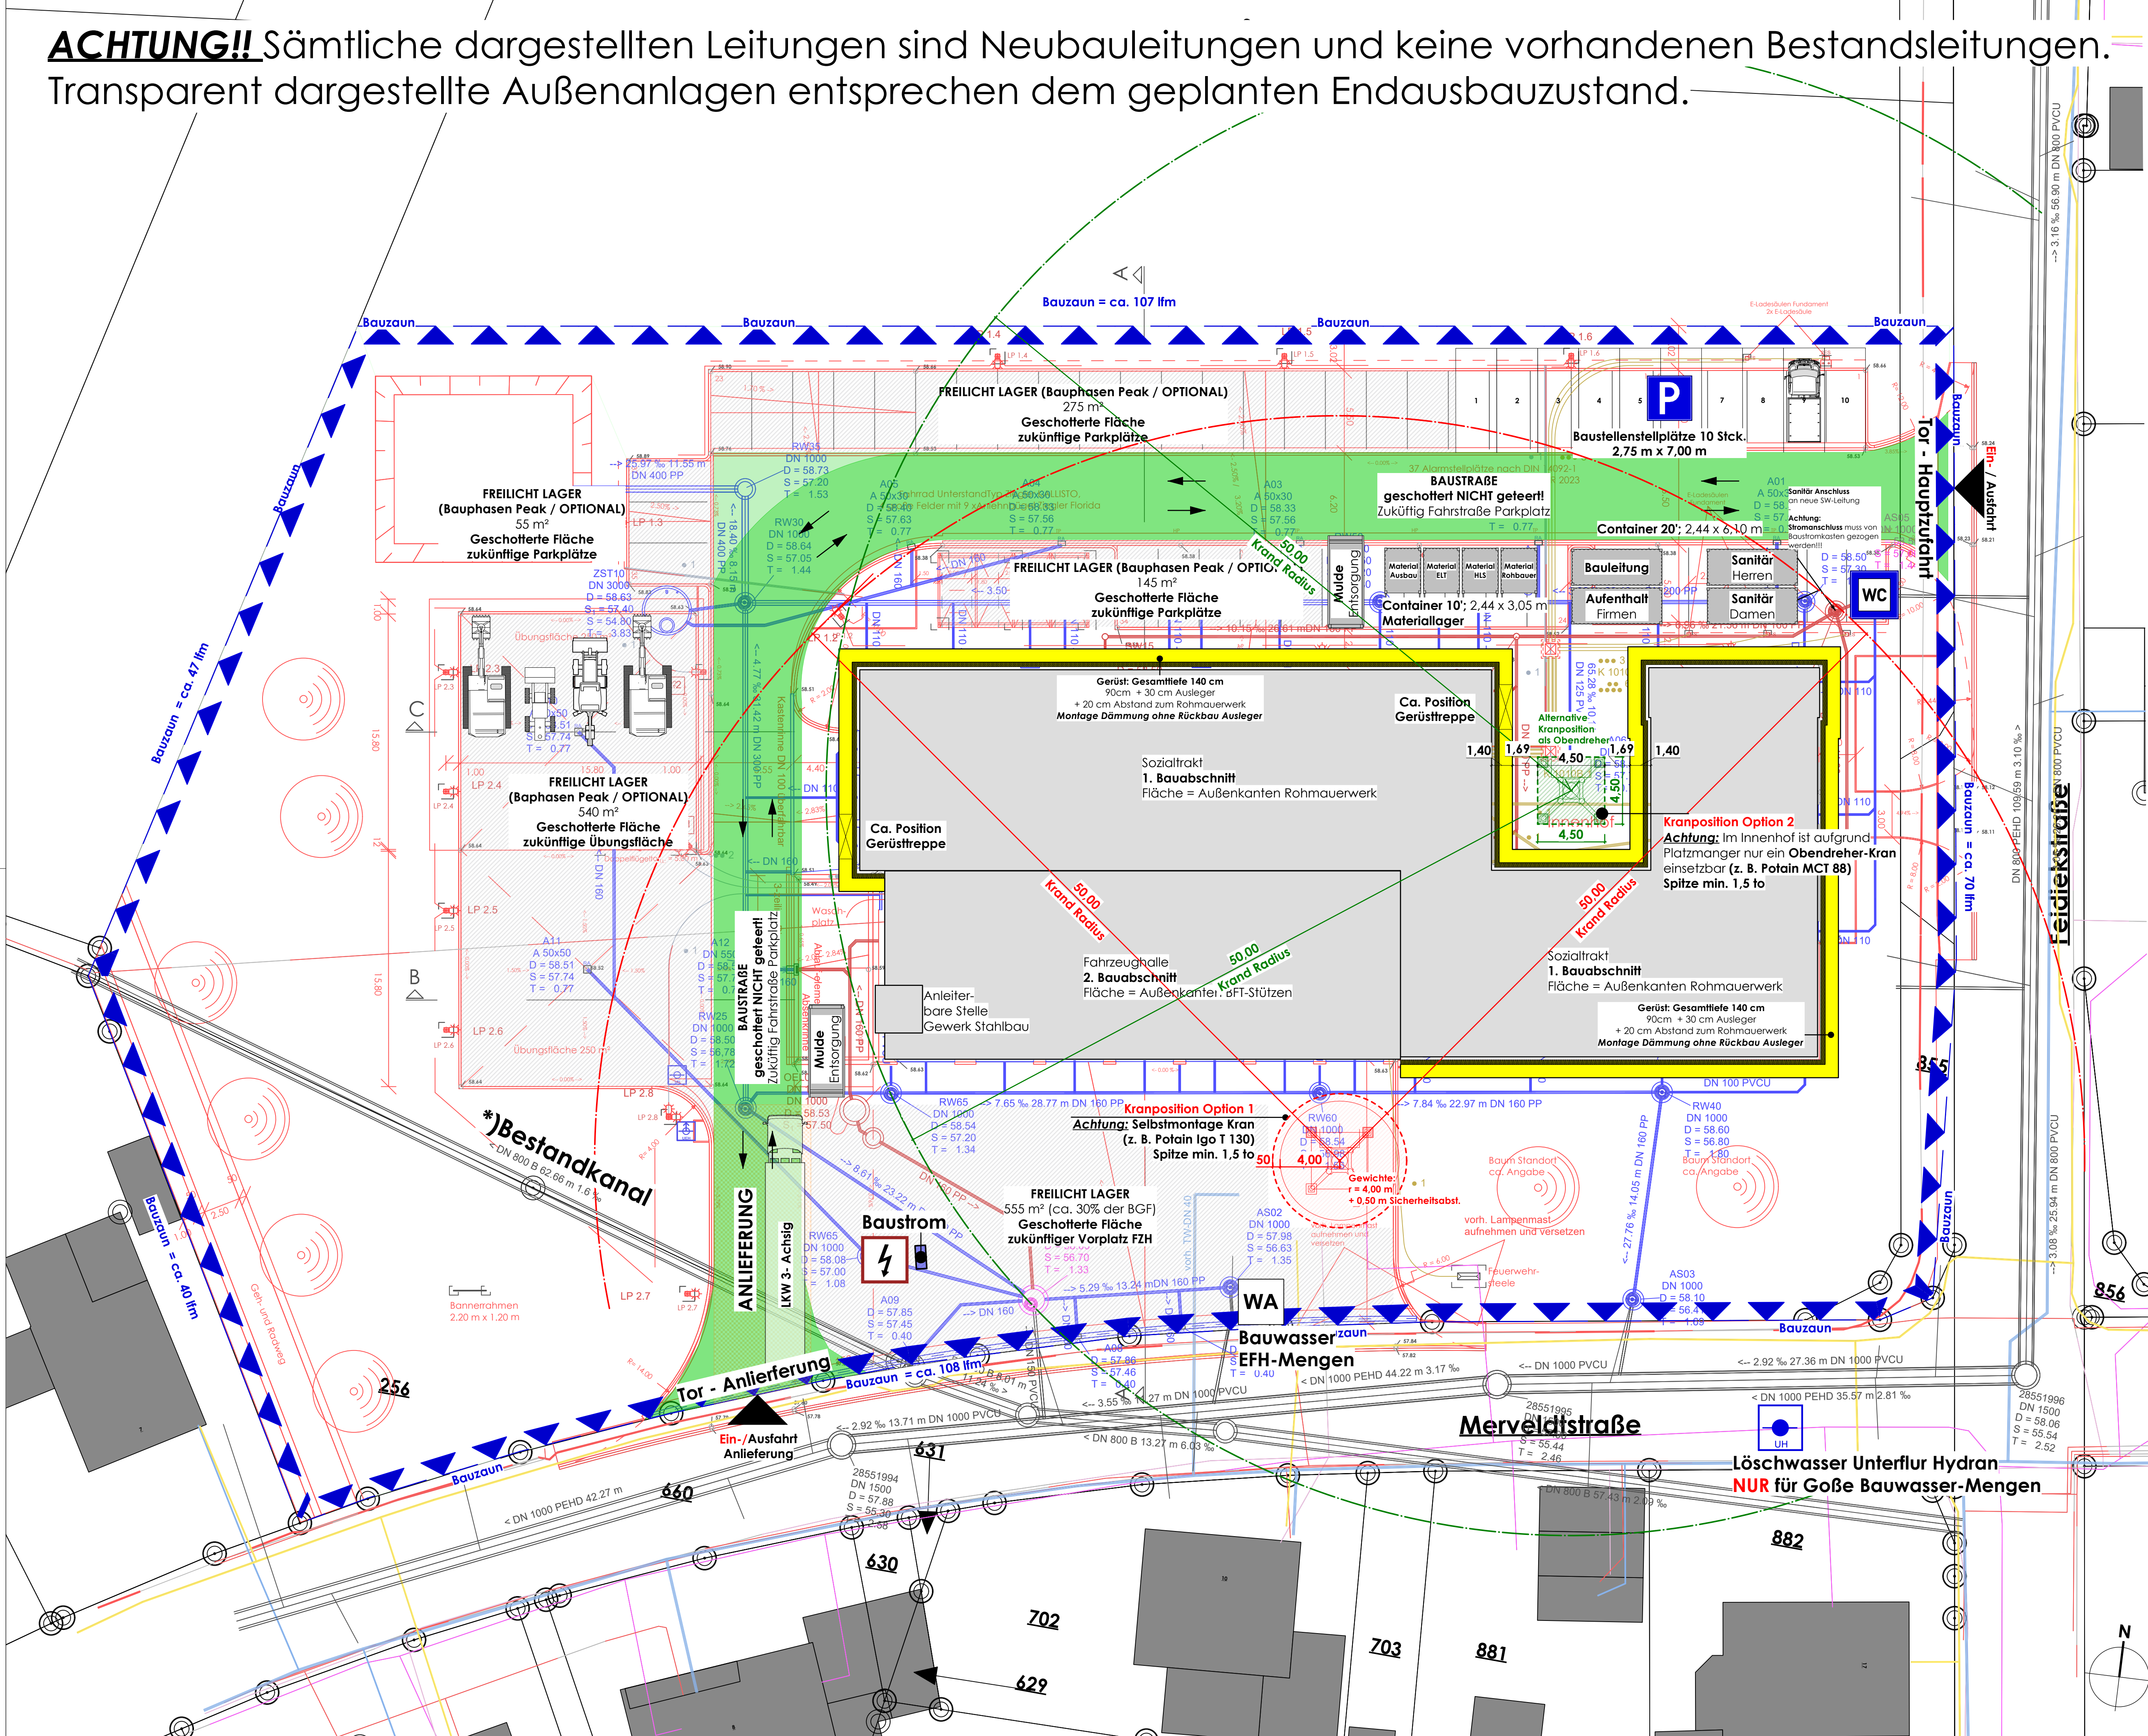

Architekt

Bauvorhaben Neubau Feuerwehrgerätehaus,
Feidiekstraße / Merveldtstraße, 48231 Warendorf

Bauherr Stadt Warendorf, -Der Bürgermeister-
Lange Kesselstraße 4-6, 48231 Warendorf

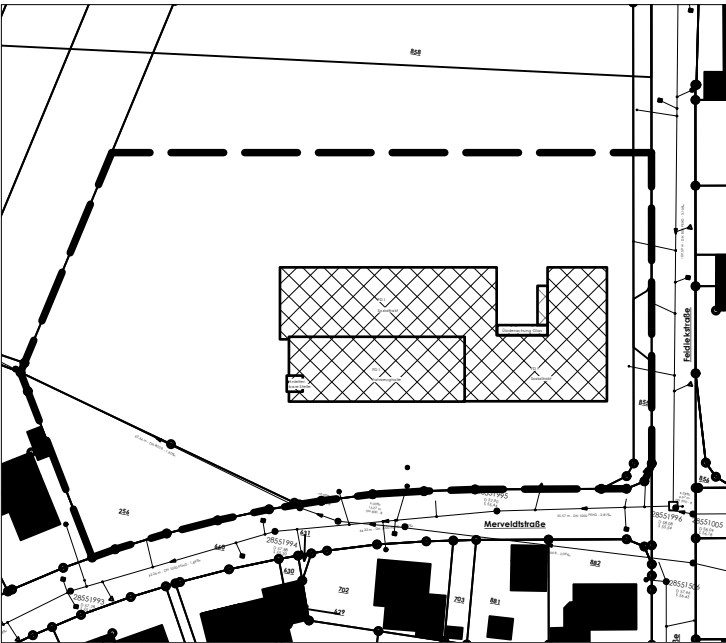

Fachplanungen:

Haustechnik HSL

Statik/Schall/Wärme

Haustechnik Elektro

Brandschutz

Prüfstatik

Bodengutachten

SIGECO

Baustelleneinrichtung

Maßstab 1:200
Höhe über NN ±0,00 = 58.65 NHN
Plan Nr. 520-200-LAG-Baustellen
einrichtung