


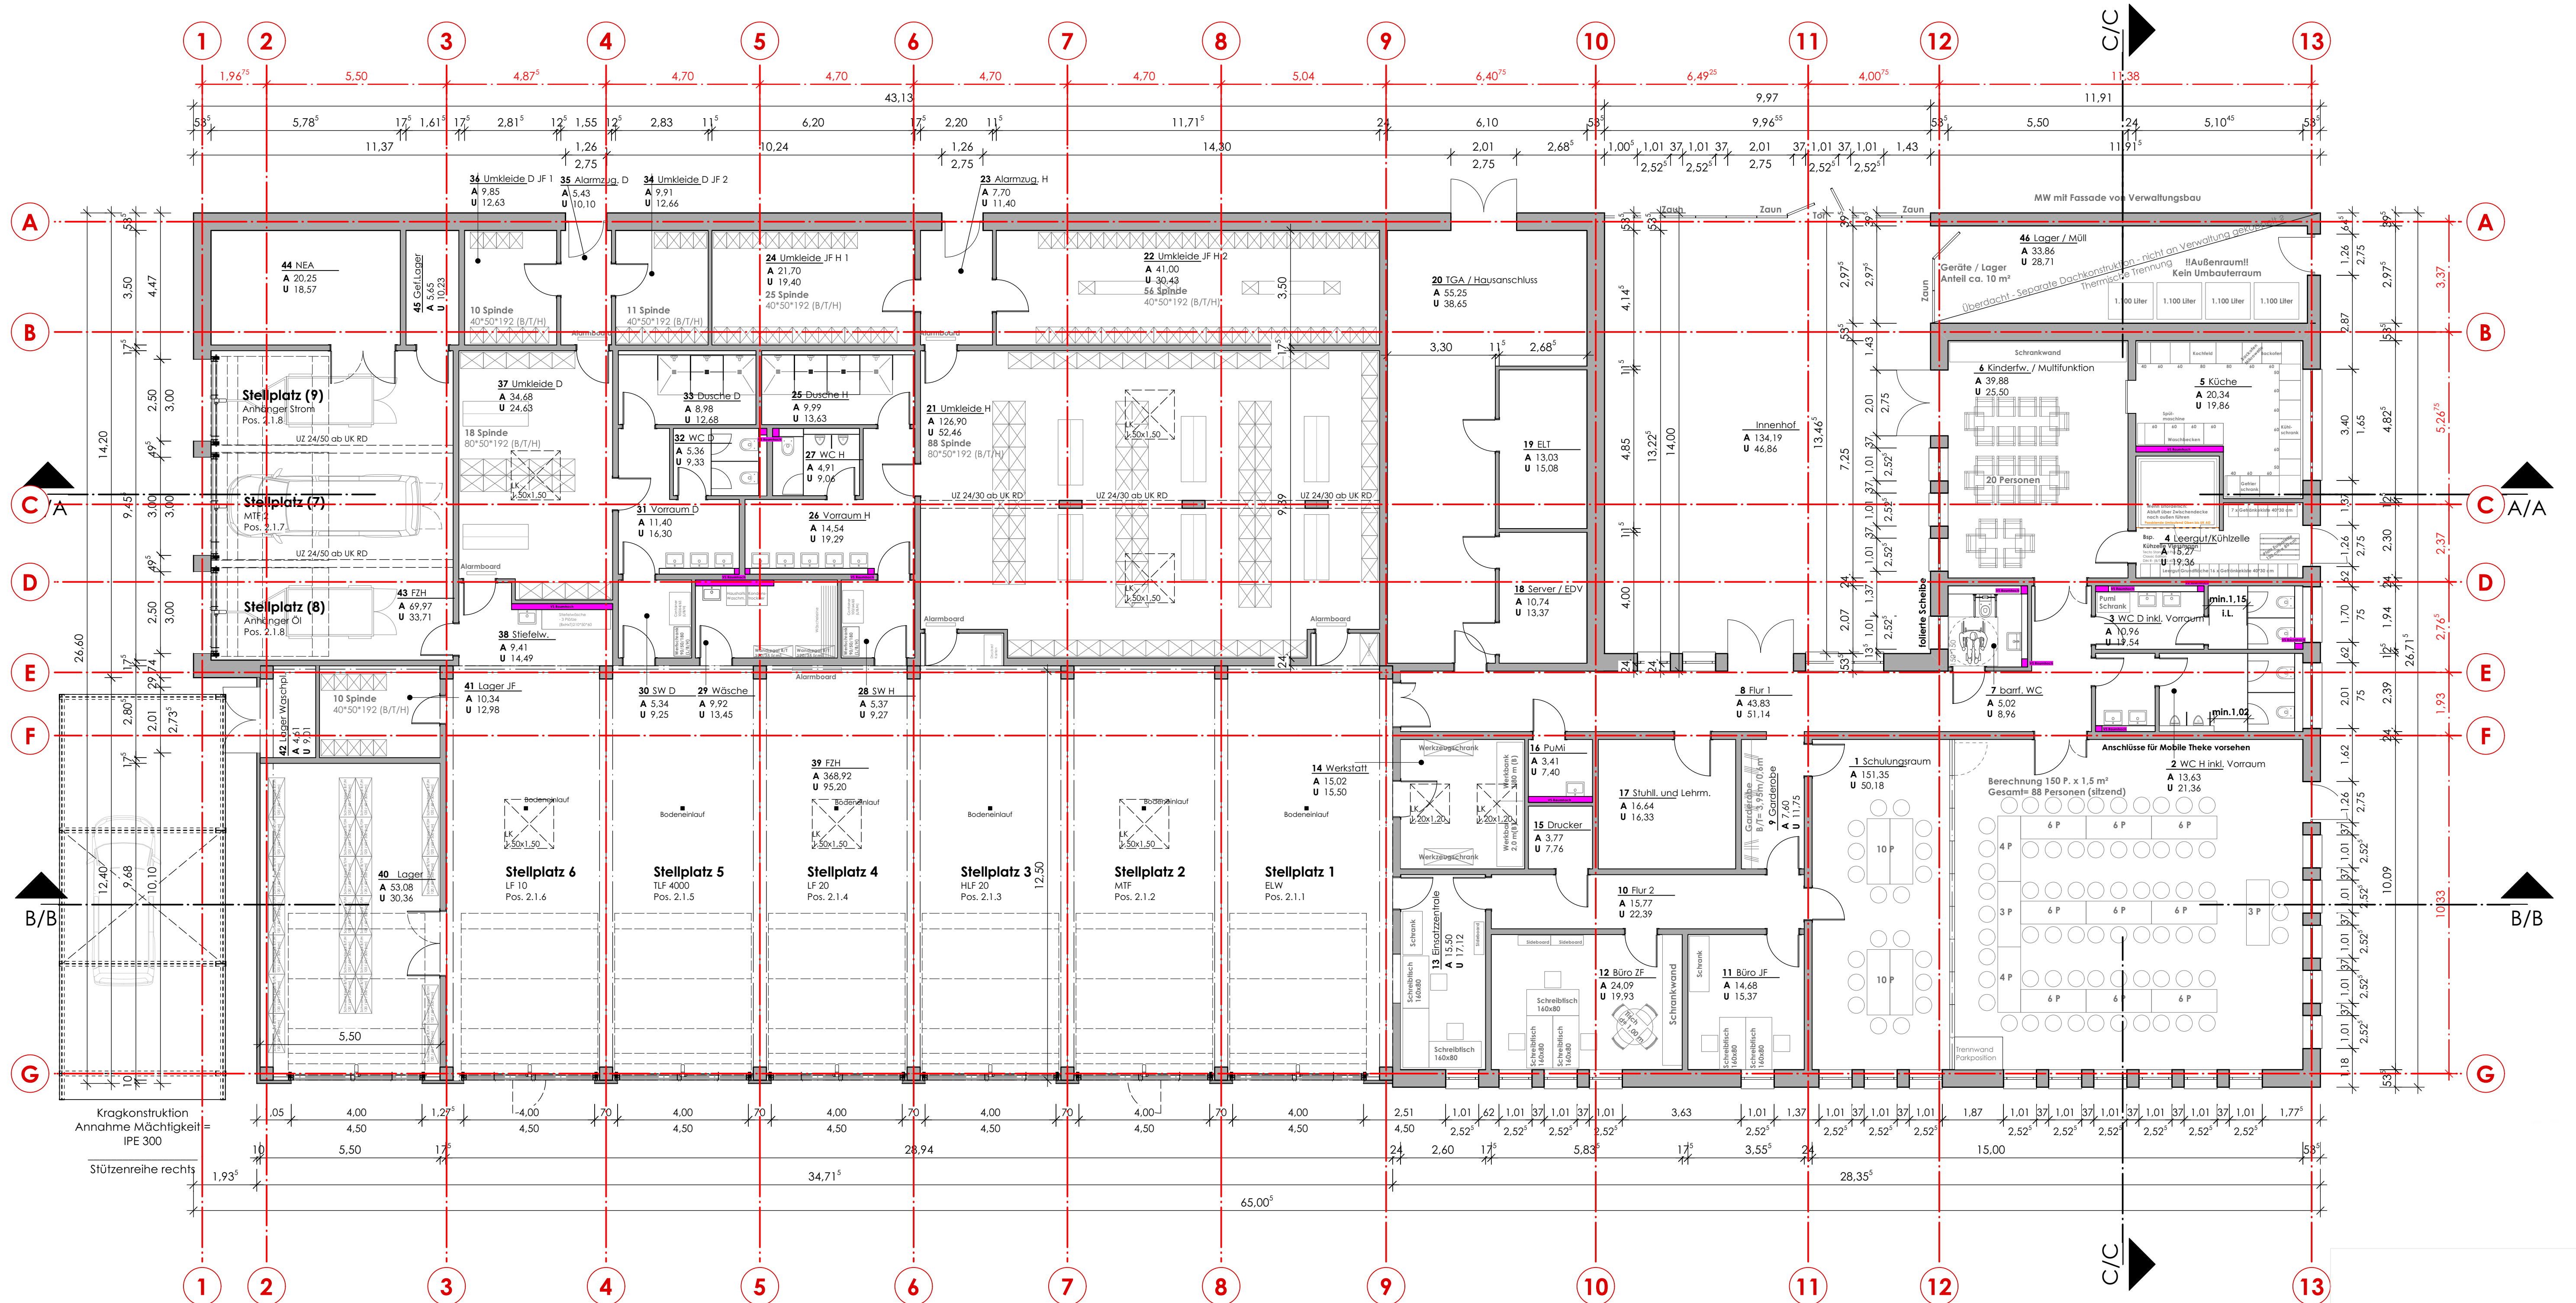

Grundriss Erdgeschoss

Maßstab	Datum	
1:100	Genehmigungsplanung	
Plan Nr.	Index	
120-100-GRU-EG		
Gemarkung:	Flur:	Flurstück:
Freckenhorst	2	256, 855, 858

Bauvorhaben
Neubau Feuerwehrgerätehaus Freckenhorst
Feidiekstraße 21, 48231 Warendorf-Freckenhorst

Bauherr
Stadt Warendorf - Der Bürgermeister -
Lange Kesselstraße 4-6, 48231 Warendorf