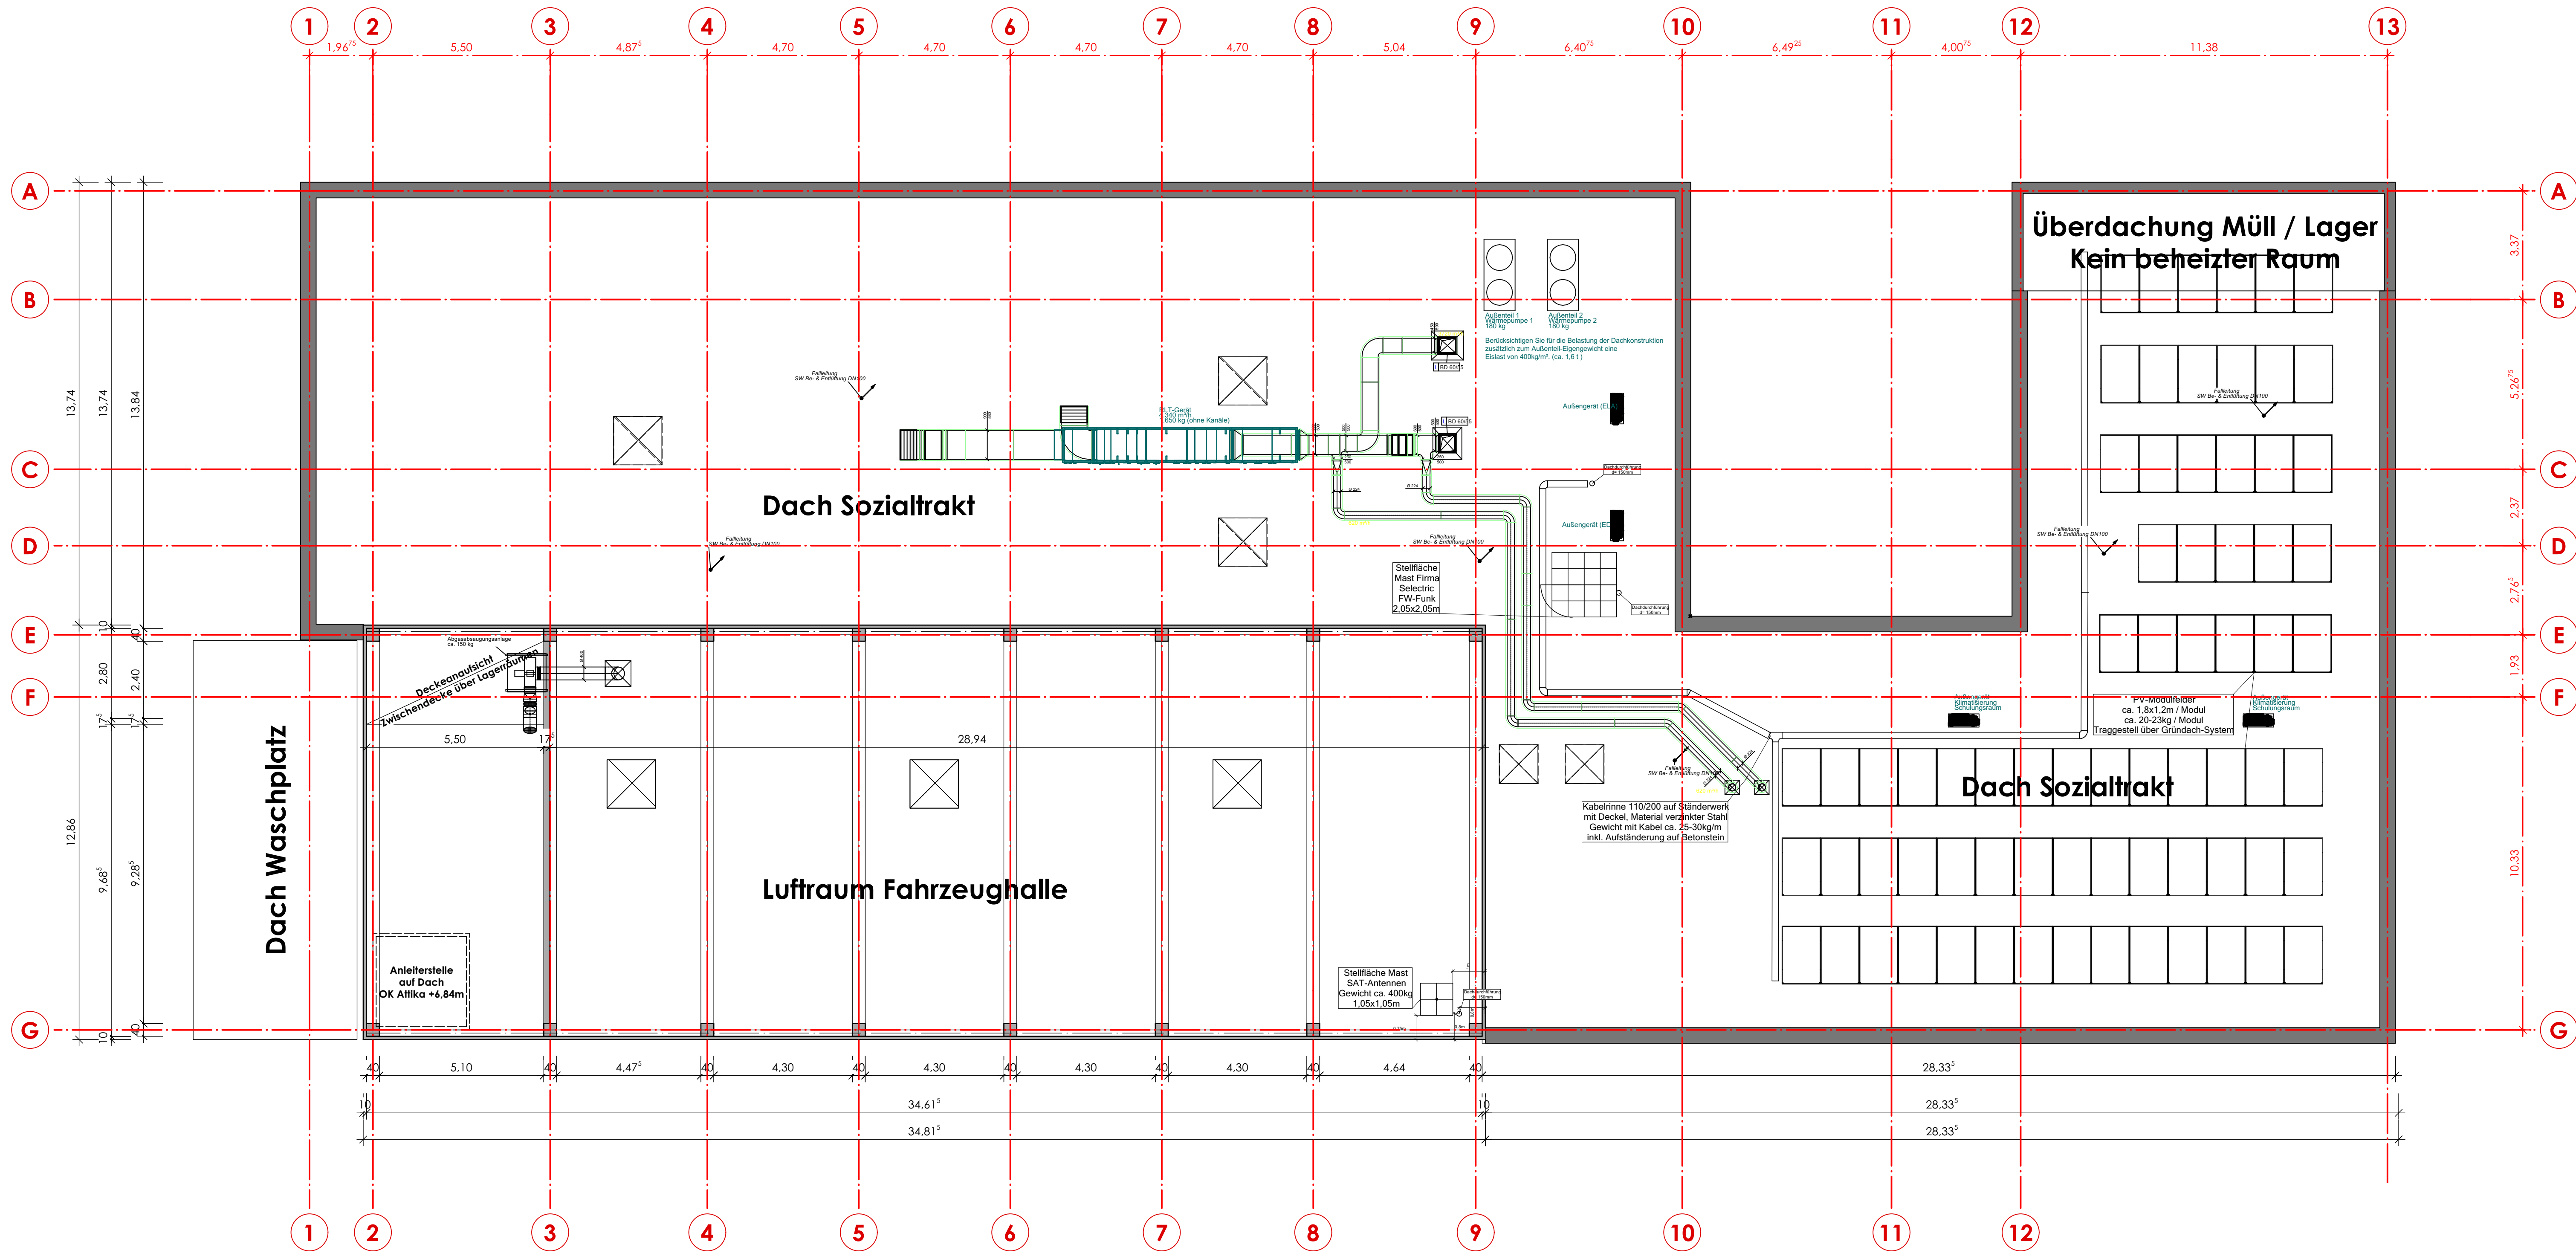


Grundriss Obergeschoss

Maßstab			Datum
1:100	Genehmigungsplanung		
Plan Nr.			Index
130-100-GRU-OG			
Gemarkung:	Flur:	Flurstück:	
Freckenhorst	2	256, 855, 858	

Bauvorhaben
Neubau Feuerwhegerstehaus Freckenhorst
Feidiekstraße 21, 48231 Warendorf-Freckenhorst

Bauherr
Stadt Warendorf - Der Bürgermeister -
Lange Kesselstraße 4-6, 48231 Warendorf