


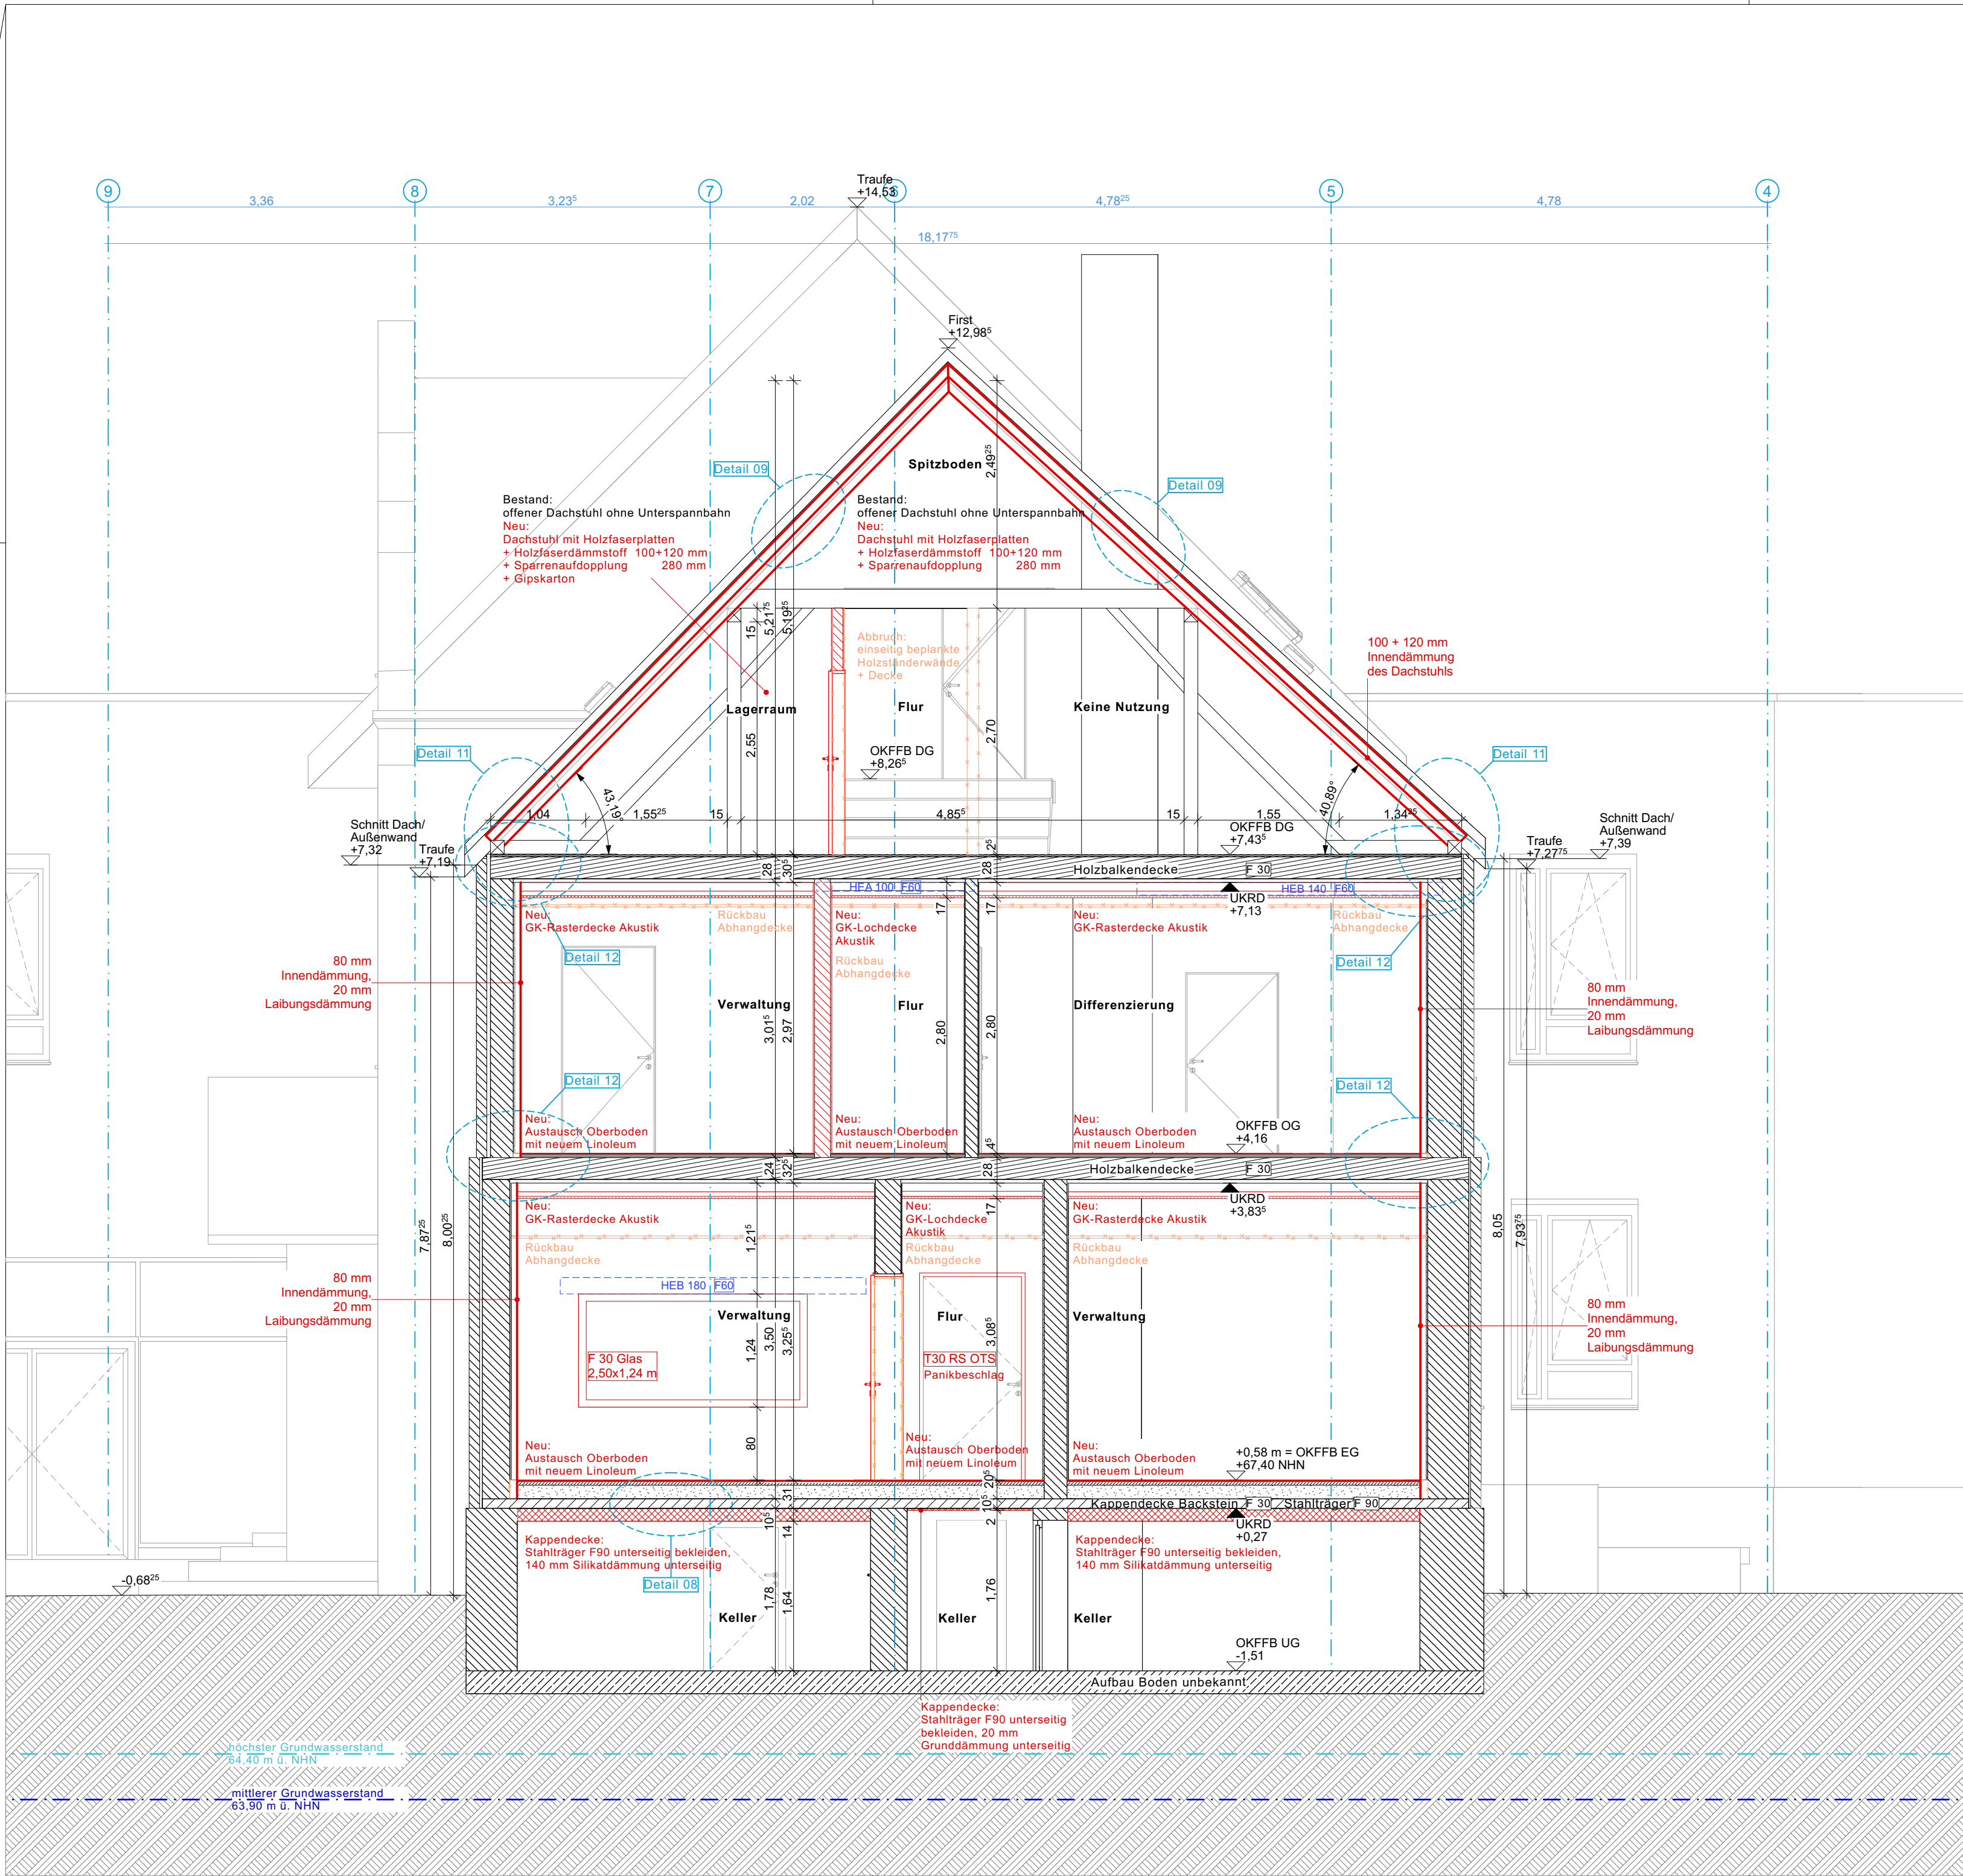

BRANDSCHUTZ

BW

Brandwand

F90

feuerbeständig

BBW

Bauart Brandwand

F60

hochfeuerhemmend

F30

feuerhemmend

SV

Sichtverbindung

T30

feuerhemmend

T60

hochfeuerhemmend

T30RS

feuerhemmend mit Rauchschutz

T60RS

hochfeuerhemmend mit Rauchschutz

RS

Rauchschutz für selbstschließend

DS-SS

dicht- und selbstließend

OTS

Obertürschließer

FSA

Feststellanlage

RM

Rauchmelder

RW

Flucht- und Rettungsweg

±0.00 OKFF

OK Fertigfußboden im Grundriss

±0.00 OKFF

OK Fertigfußboden in Schnitt und Ansicht

-0.15 OKRF

OK Rohfußboden im Grundriss

-0.15 OKRF

OK Rohfußboden in Schnitt und Ansicht

-0.45 UK AHD

UK Abhangendecke in Schnitt und Ansicht

-0.15 OKRF

OK Rohfußboden in Grundriss, Schnitt und Ansicht

-0.30 UKRD

UK Rohdecke in Schnitt und Ansicht

S

Sanitär

H

Heizung

E

Elektro

L

Leuchte

G

Gas

OK

Oberkante

UK

Unterkante

UKD

Unterkante Rohdecke

HK

Hinterkante

RWA

Rauch- und Wärmeabzug

RR

Regenrohr / Fallrohr

SW

Schmutzwasser

RW

Regenwasser

UZ

Unterzug

UEZ

Überzug

BRH

Brüstungshöhe

AHD

Abhangendecke

B

Bodenmaterial

W

Wandmaterial

D

Deckenmaterial

GF

Brutto-Grundfläche

NF

Netto-Grundfläche

RU

Raumumfang

RH

Raumhöhe im Lichten

FD

Fundamentdurchbruch

FA

Fundamentbaussparung

FF

Fertigfußboden

RD

Rohdecke

BD

Bodendurchbruch

BS

Bodenschlitz/Bodenkanal

DD

Deckendurchbruch

WD

Wanddurchbruch

WS

Wandschlitz

↗

Spannrichtung Decke

██

GK-Wand

██

Bestand

██

Neubau

██

Abbruch

DWS__05_AR_5.05_SN 5

Schnitt 5 Denkmal

25.06.2026	Holzbalkendecke angepasst	b	Is
23.06.2026	Statische Verstärkungsmaßnahmen ergänzt	a	Is
Datum	Änderungen	Index	bearb

Sämtliche Maße sind vor Beginn der Arbeiten vom Unternehmenden eigenverantwortlich am Bau zu prüfen. Sämtliche Einbaumaße sind an der Baustelle zu nehmen. Alle Werkpläne sind nur in Verbindung mit den gültigen Schal- und Bewehrungsplänen der Tragwerksplanung, sowie den Durchbruchplänen der Fachplanung gültig und/oder den ergänzenden Angaben. Dehnungsfugen sind nach Angabe Tragwerksplanung auszuführen. Bei der Bauausführung sind die Planungen der Fachingenieure sowie die Angaben der Sonderfachleute zu beachten. Firmendetails und Ausführungszeichnungen gelten nur mit Genehmigungsvermerk des Architekten. Die Koordinationspflicht bleibt unberührt. Das ausführende Unternehmen ist verpflichtet, den:die Auftraggeber:in auf etwaige Unstimmigkeiten der Ausführungsunterlagen hinzuweisen (VOB, § 3.3).

Alle Maße sind bezogen auf OKFF EG: 66,82 NHN = ±0,00 m

N

Dechant-Wessing-Schule

Umbau und Erweiterung

Dechant-Wessing-Str. 28, 48231 Warendorf-Hoetmar

Bauherr:

Stadt Warendorf

Der Bürgermeister

Lange Kesselstraße 4-6

48231 Warendorf

Tel: 02581 - 54 0

Fax: 02581 - 54 2900

E-Mail: stadt@warendorf.de

Architekt:

Planinhalt:

Schnitt 5 Denkmal

Planungsstand:

Maßstab:

Blattgröße:

Blatt Nr.:

Datum:

Planersteller:in

Dateiname:

05_Ausführungsplanung

1:50

594x420

60_DWS_05_AR_5.05_SN 5

14.07.2026

mb / Is

250814_60_DWS