

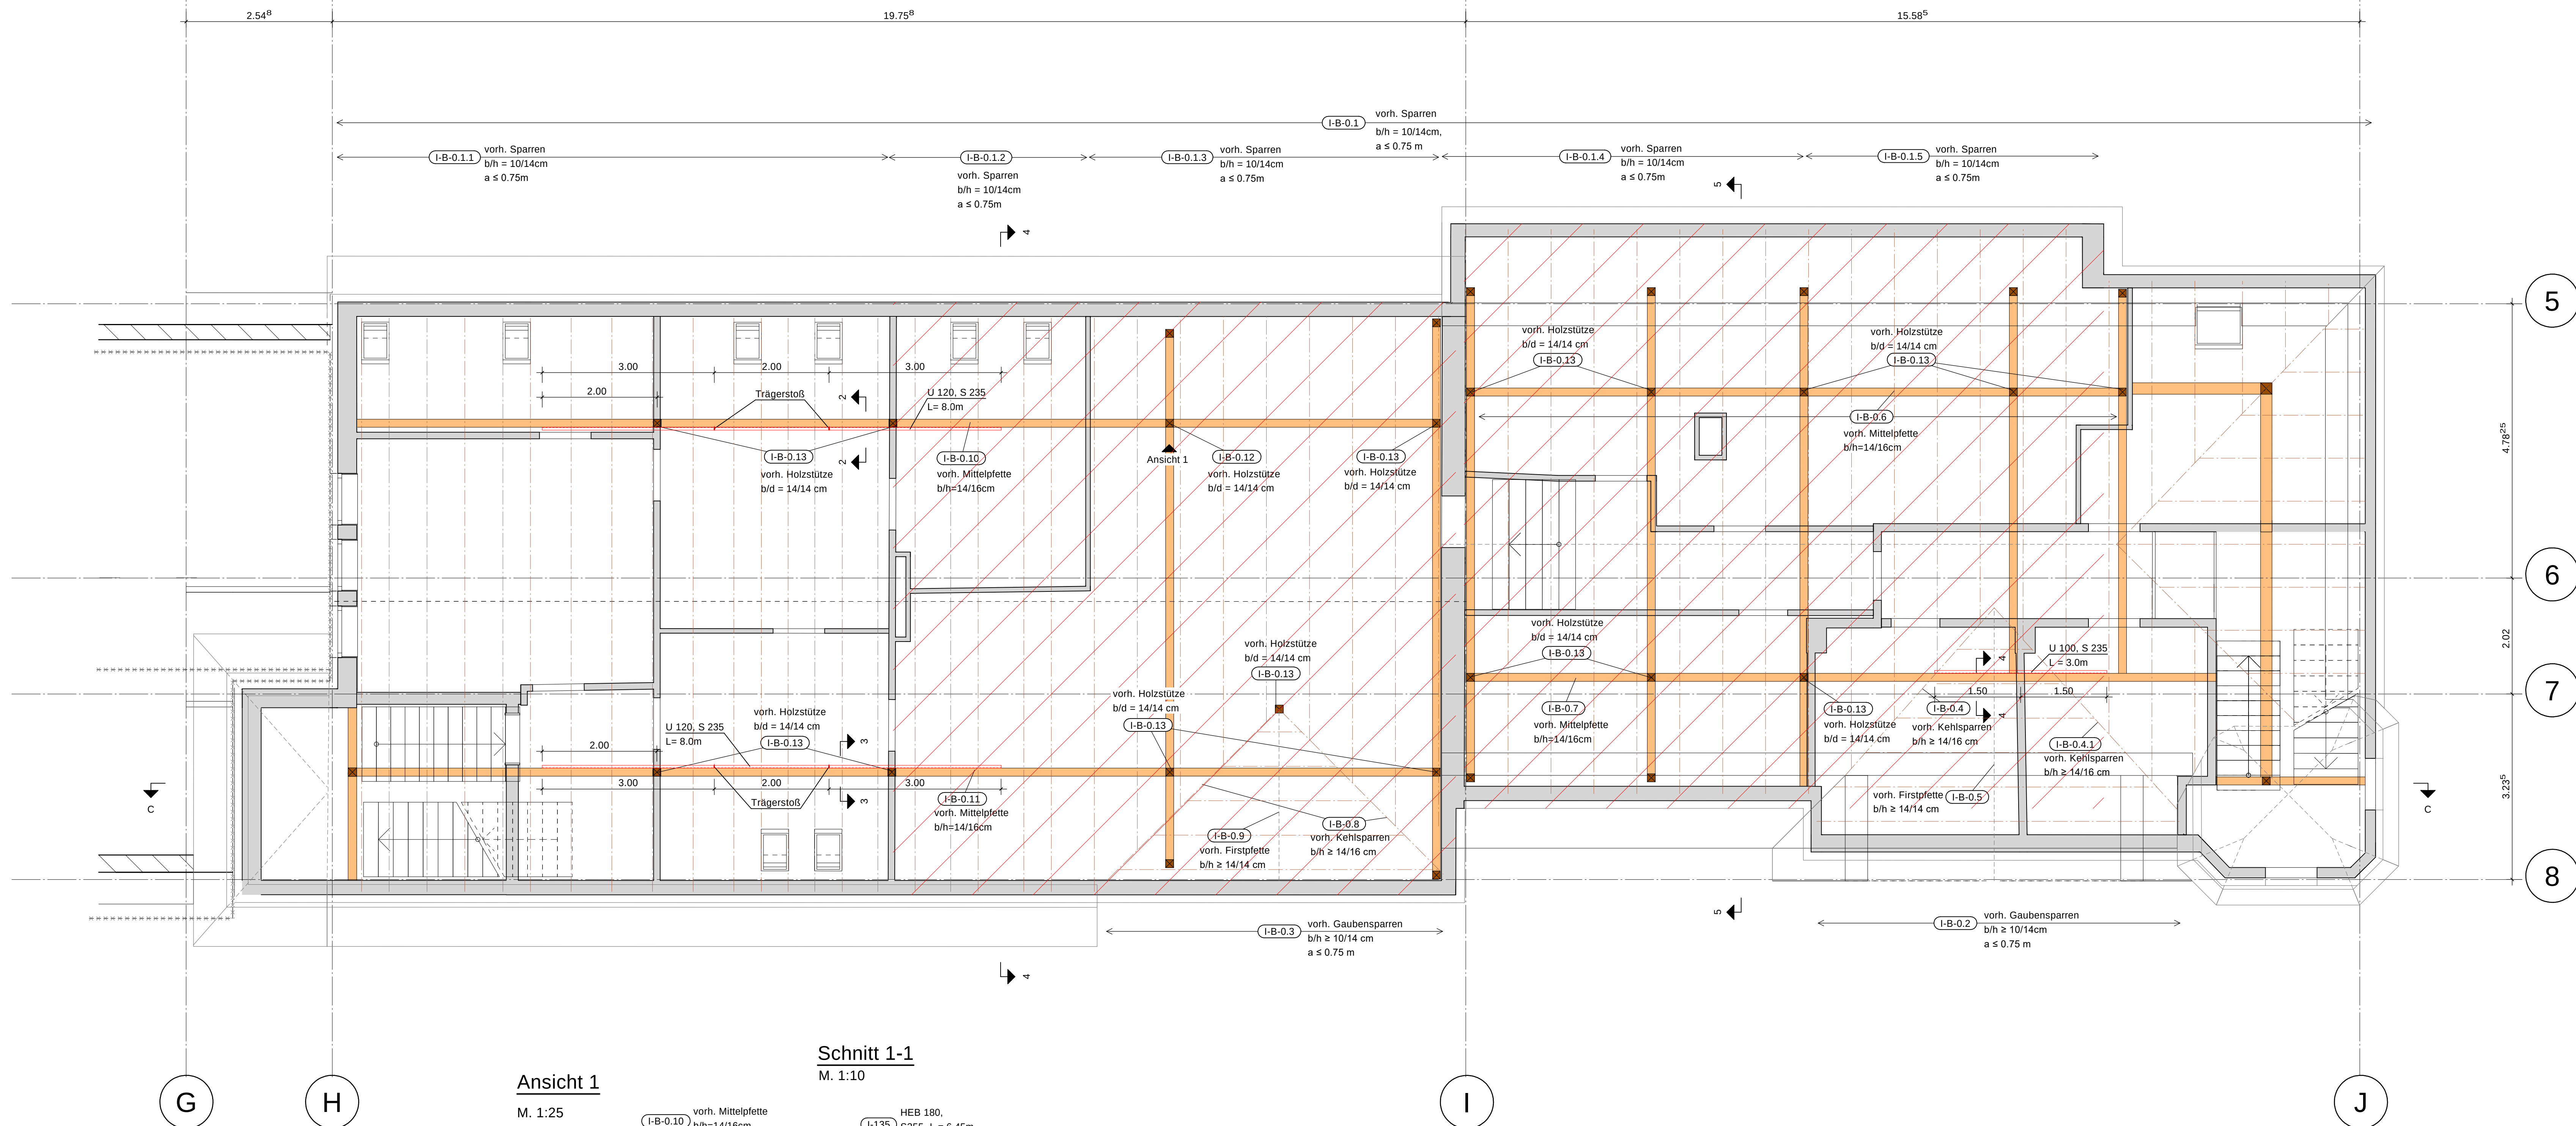


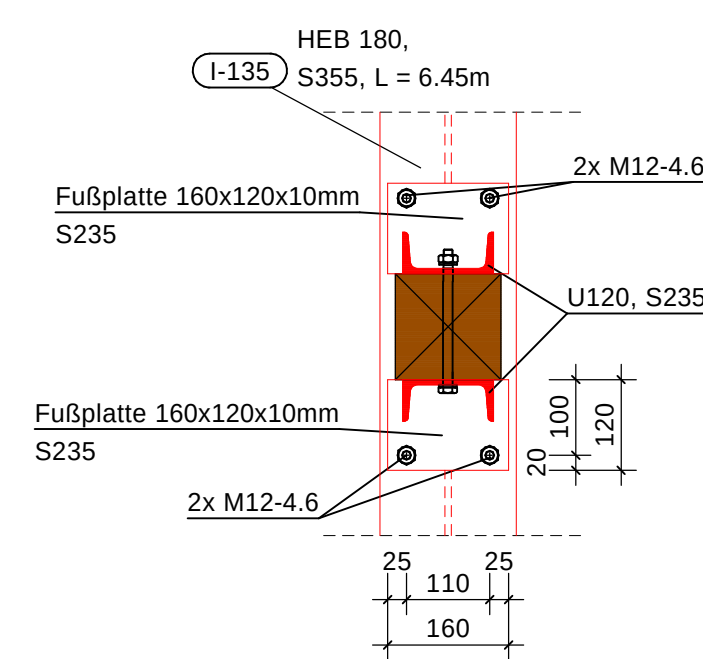


Schnitt 1-1


Ansicht 1
M. 1:25

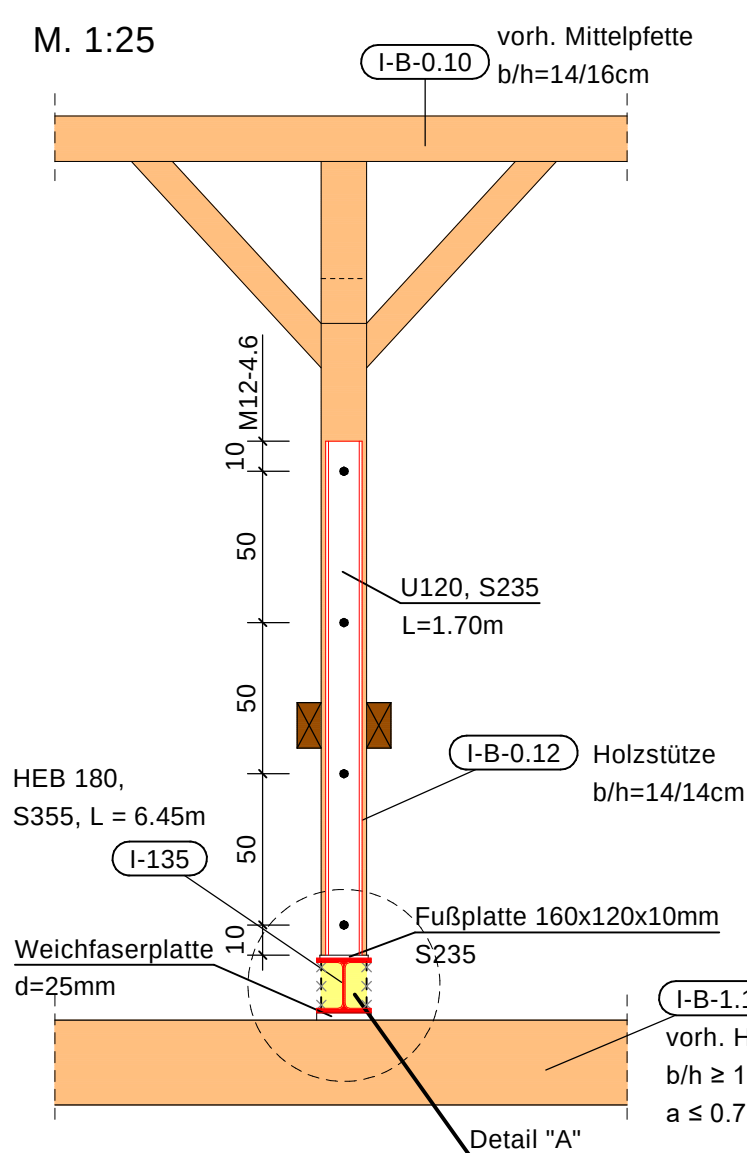


Detail "A"
M. 1:10

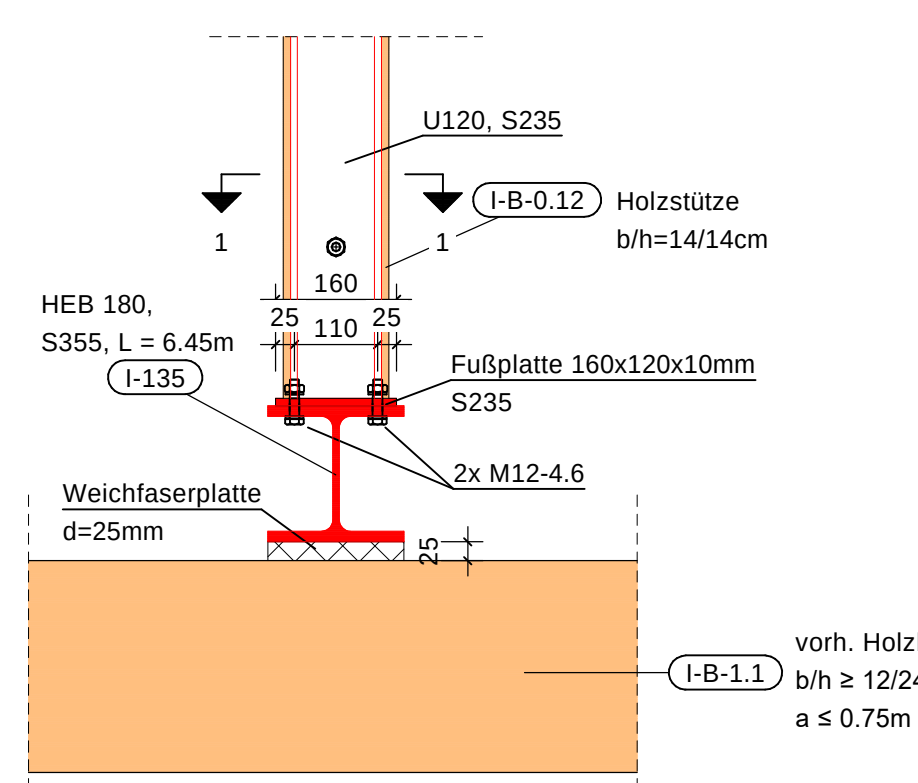


Schnitt 2-2

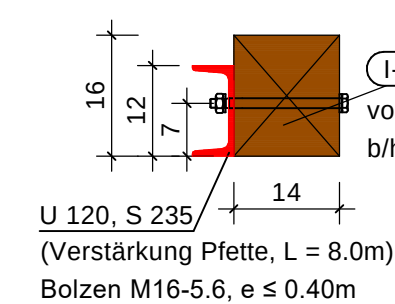

Schnitt 3-3







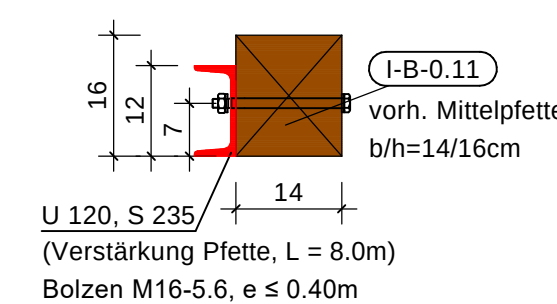


Schnitt 4-4

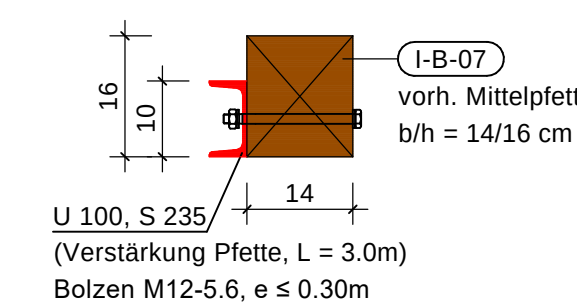

 Dachflächenbereich für PV-Anlage zulässig !

Alle Maße sind am Bau zu prüfen !

 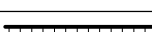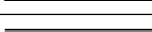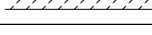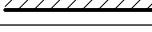  Legende	Baustoffe	
	Stahlbeton	C25/30, B 500 (M+5)
	Stahlbetonbalken (Grundriss)	C25/30, B 500 (M+5)
	Wandartiger Träger	
	aufgehende Stb.-Bauteile	
	Stahlbeton WU	
	Stahlbetonbalken WU (Grundriss)	
	aufgehende Stb.-Bauteile WU	
	Stb.-Fertigteil	
	Stb.-Fertigteil (Ansicht)	
	aufgehende Stb.-Fertigteile	
	unbewehrtes Beton	
	trag. Mauerwerk	KS SFK12 / M5
	aufgehende trag. MW-Wände	
	verstärktes Mauerwerk	KS SFK 28, M10
	nichttrag. MW-Wände	
	nichttrag. Wände	<300mm
 	Profissahl	S 235
 	Holz (Ansicht/Schnitt)	Nadelholz C 24
 	Holz (Grundriss/Ansicht)	
 	Holztafelwand	
 	Massivholzwand-/Decke	
 	Hohlkörper	
 	Abbruch	
 	Bestand	vorh. Mz. SFK12 / M2,5

Index	Änderung	Datum	Name
-------	----------	-------	------

Freigabe Architekt :	Freigabe Prüfenieur :
----------------------	-----------------------

Ausrichtung:	Bauteil / Gebäude / Planschnitt :
--------------	-----------------------------------

±0.00m = +xx.xxm ü.NN
Bemessungswasserstand:
Wassereinwirkungsklasse:

Fachplanung	Stand vom
Objektplanung	Stand vom

	Signature

Bauvorhaben :	Bauherr :
Umbau und Erweiterung Dechant-Wessing-Schule Dechant-Wessing-Str. 28 48231 Warendorf	Stadt Warendorf Der Bürgermeister Lange Kesselstraße 4-6 48231 Warendorf

Phase :	Ausführungsplanung		Datum	Name
Planinhalt / Bauteil :		Gezeichnet	02.06.2026	Antoni

Dachgeschoss		Gerechnet	07.05.2026	Wolf
Dateiname:	224-093_TWP_APL_S_I_400_2_V_DG	Maßstab:	1:50	

224-093	TWP	APL	S	I	400	2		DG
Auftragsnummer	Zuordnung	Leistungsphase	Dokumentenart	Bauteil	Plannummer	Index	Status	Inhalt