


einwerfer
estigung an Fassade

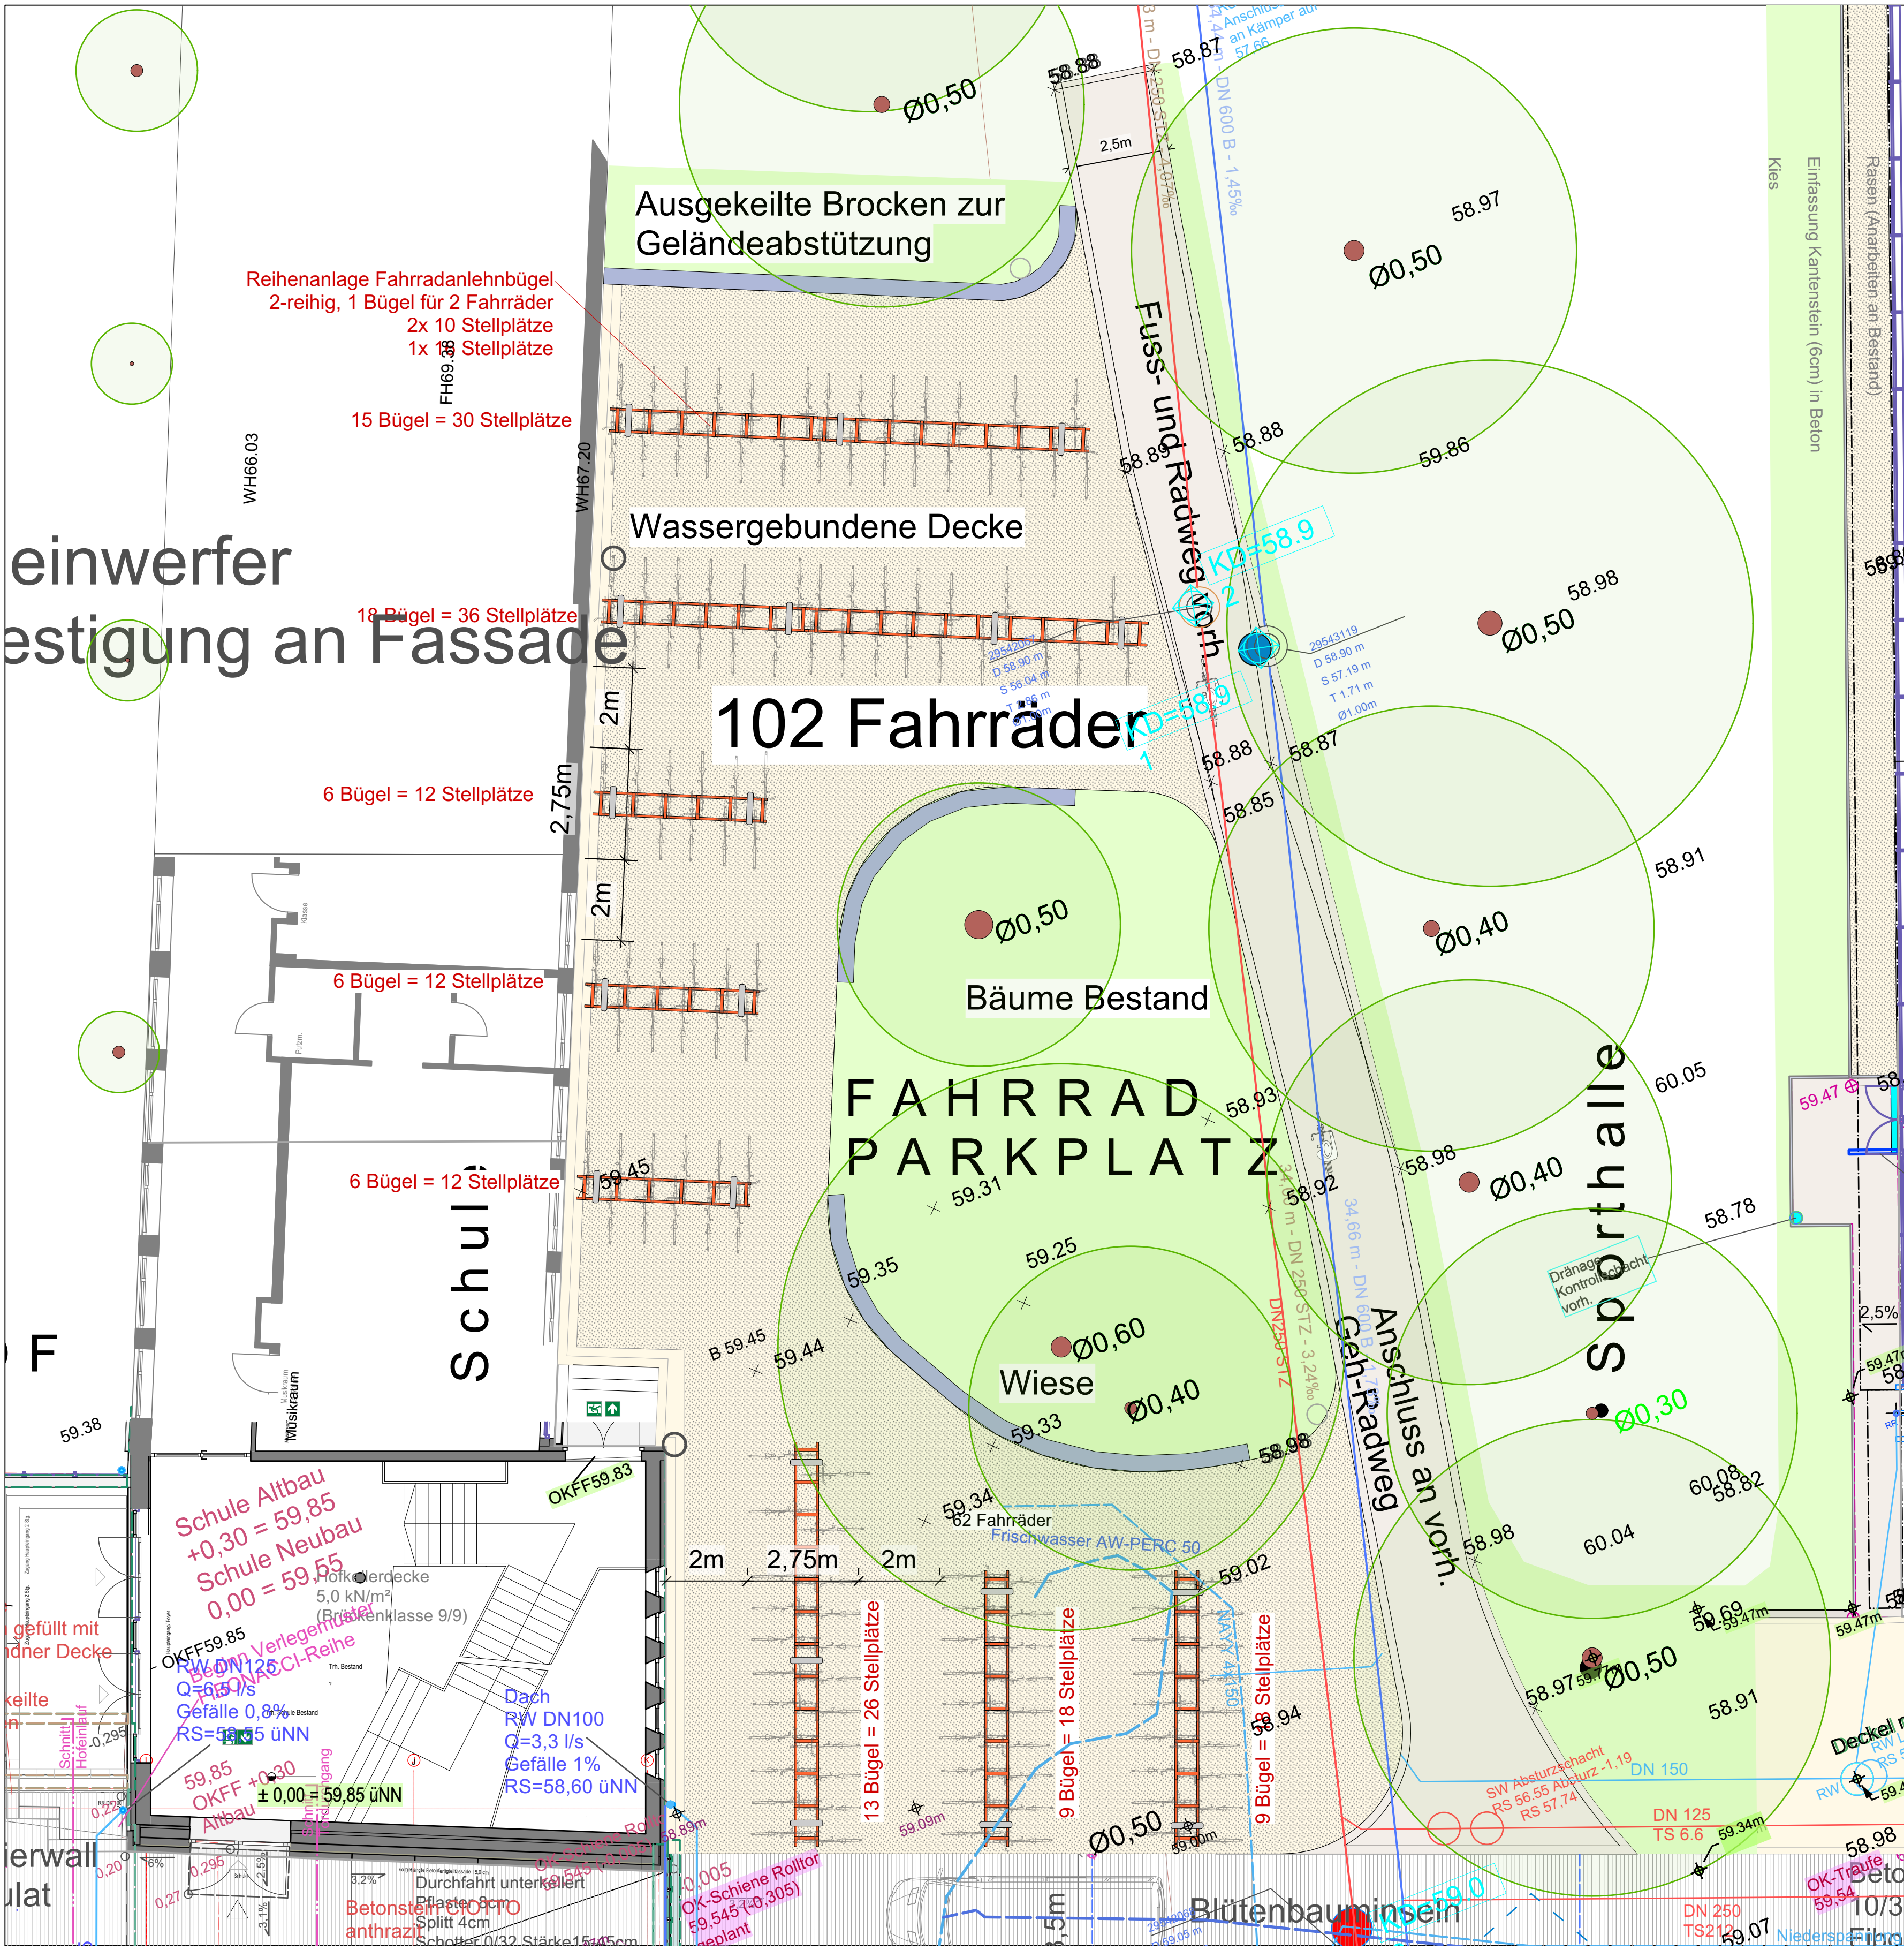

Maßnahme:

Platzgestaltung zwischen
Grundschule und Sporthalle Freckenhorst

Bearbeitet für:

Stadt Warendorf
Hochbauamt
Freckenhorster Str. 43
48231 Warendorf

Planart:

**Ausführung
'Fahrradstellplatz'**

Maßstab:	Projekt-Nr.	Blatt-Nr.
M1:100	2552	25

bearbeitet:	C.C.	19.08.2025
ergänzt./ geändert:	C.C.	10.11.2025
ergänzt./ geändert:	C.C.	26.05.2026
ergänzt./ geändert:		
ergänzt./ geändert:		

VORABZUG

Verfasser:

Gasse | Schumacher
Partnerschaft
Landschaftsarchitekten mbB

Vogelsang 5 D-33104 Paderborn
Tel 0 52 52 - 52 125
info@gasse-schumacher.de

Gasse | Schumacher | Partner