


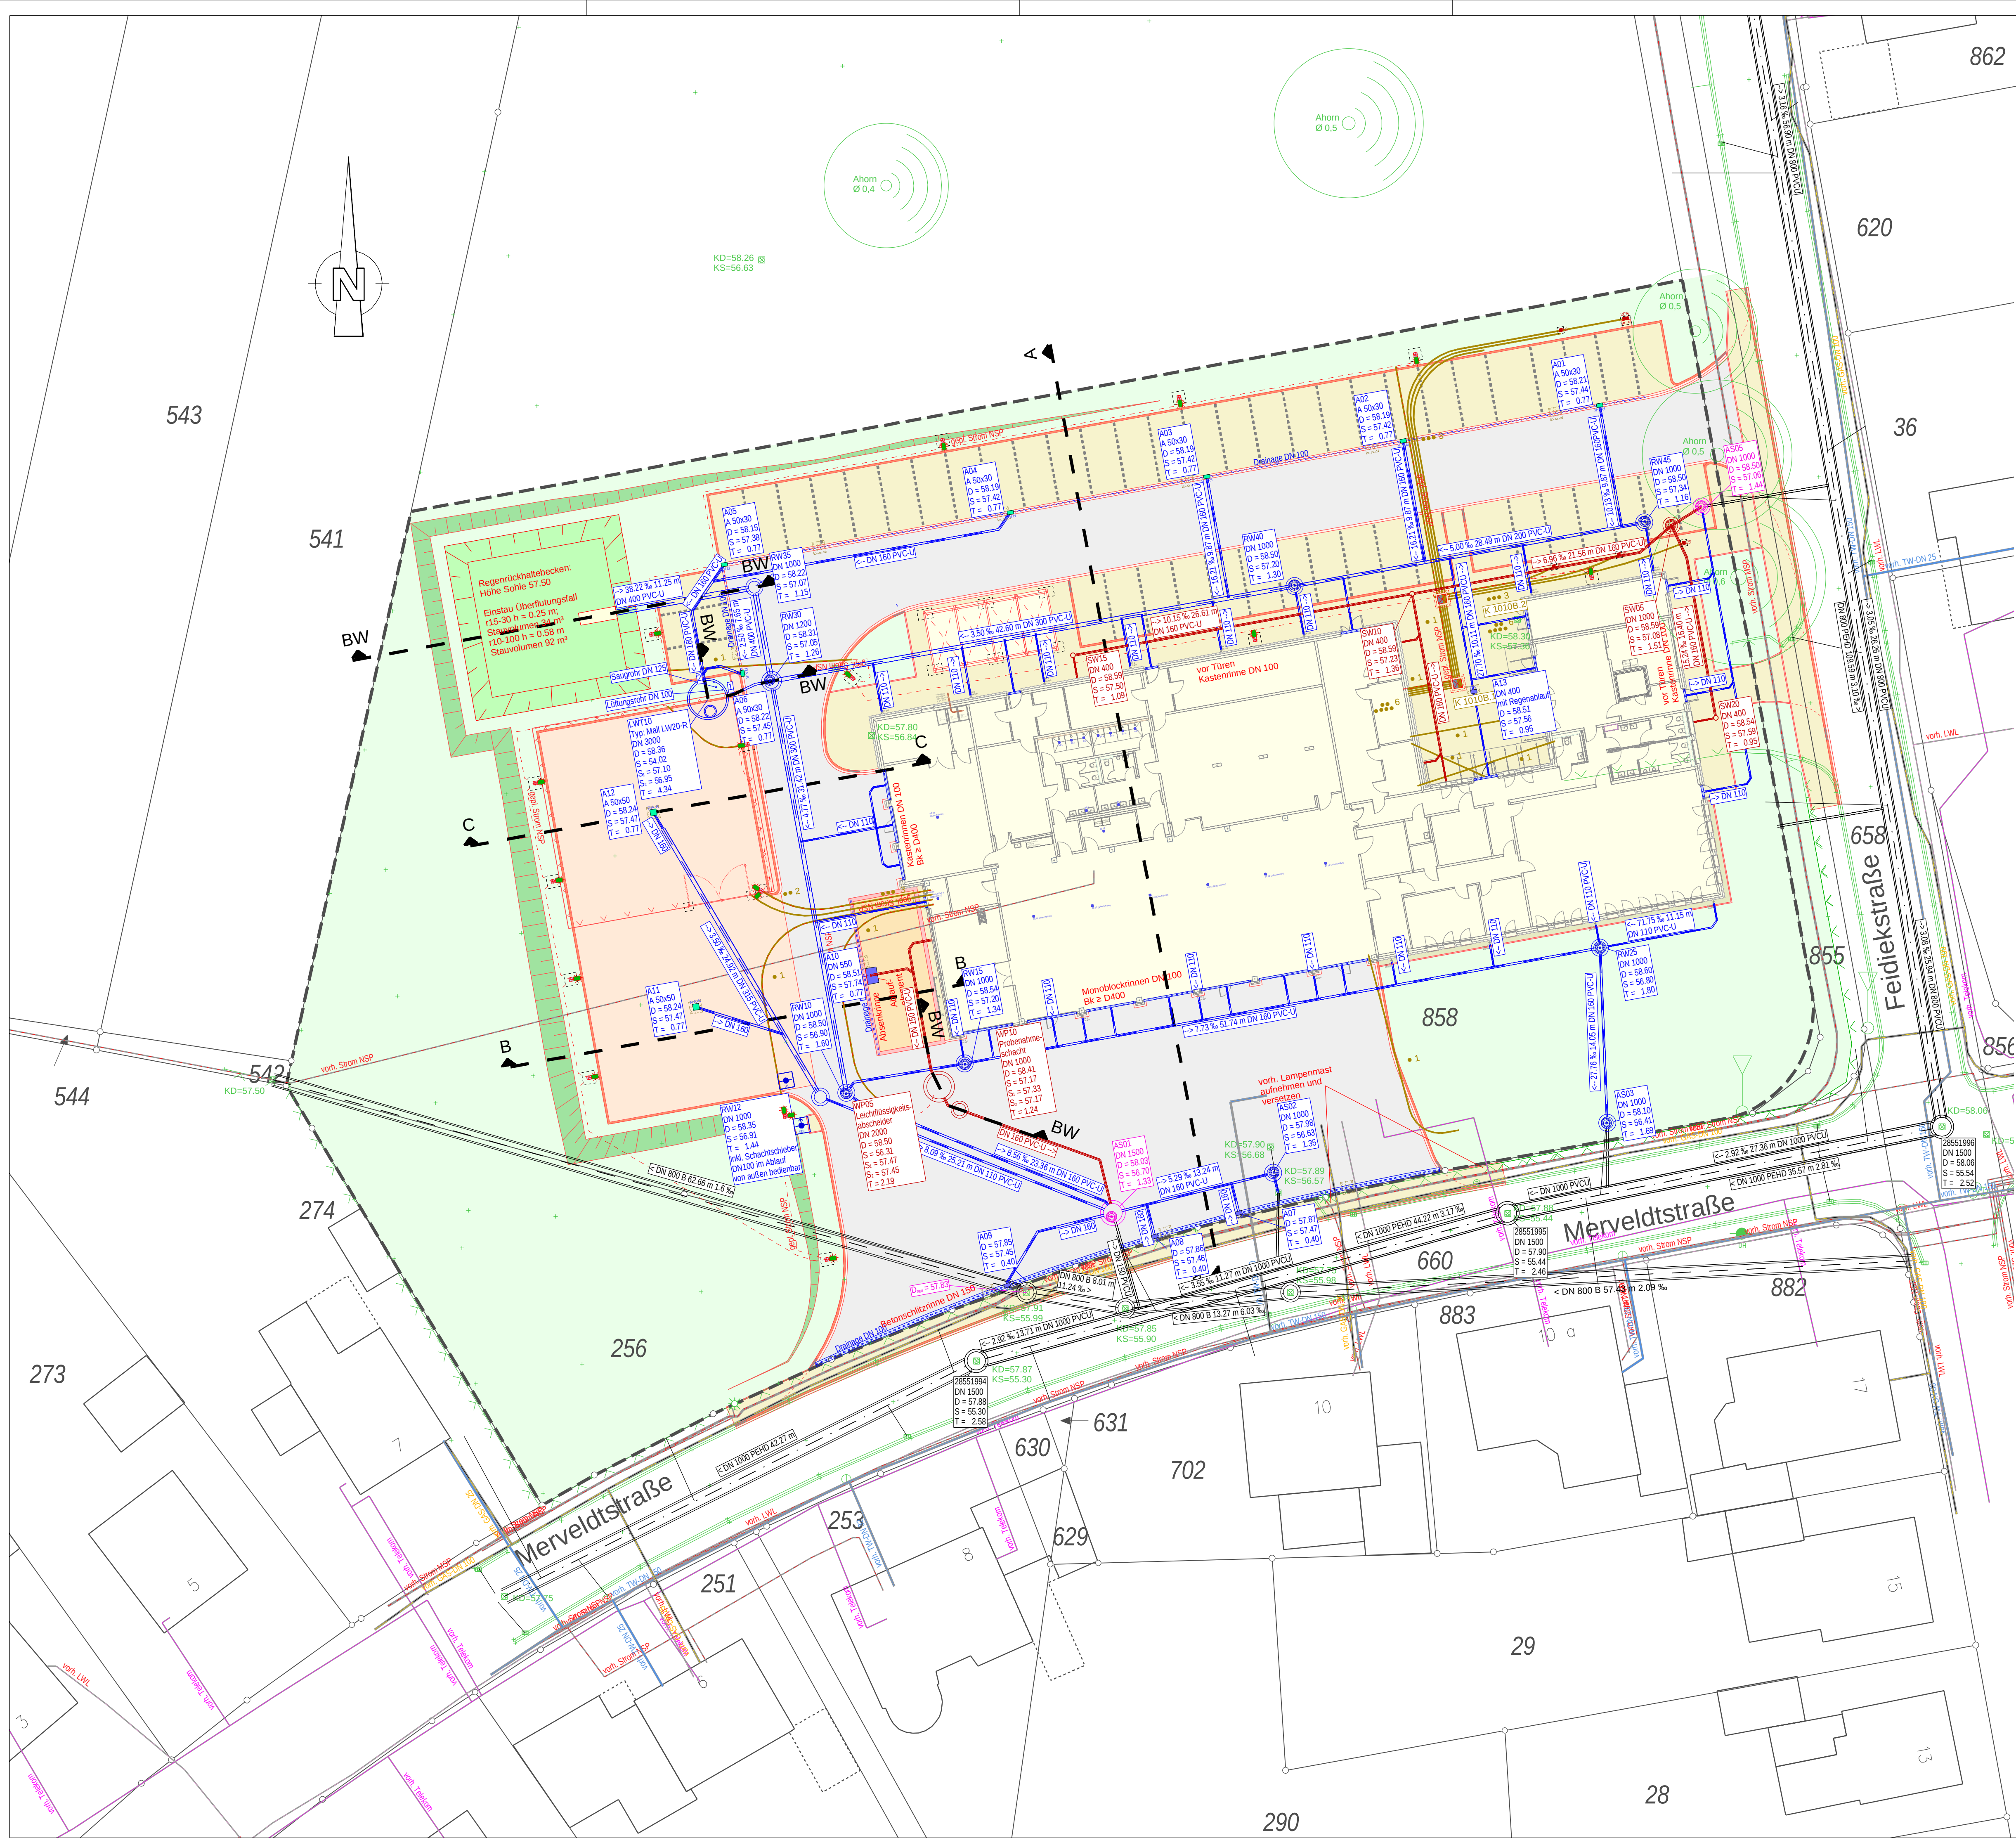

Legende:

- vorhandene Zaunanlage
- vorhandener Lampenstandort
- Katastergrenze
- vorhandener Unterflurhydrant
- geplanter Unterflurhydrant
- geplanter Unterflurhydrant
- vorhandene Ein- / Aufbauten aufnehmen und beseitigen
- vorhandener / geplanter Regenwasserkanal
- vorhandener / geplanter Schmutzwasserkanal
- vorhandener / geplanter Mischwasserkanal
- geplante Kastenrinne (überfahrbar/nicht überfahrbar)
- geplante Betonschlitzzinne
- vorhandener / geplanter Regenablauf
- Telekom
- vorhandene / geplante Telekomleitung
- GAS
- vorhandene / geplante Gasleitung
- Strom NSP
- vorhandene / geplante Niederspannungsleitung
- Strom MSP
- vorhandene / geplante Mittelspannungsleitung
- TW
- vorhandene / geplante Trinkwasserleitung
- geplante Grundstücksgrenze
- geplanter Kabelschacht
- vorhandenes / geplantes Leerrohr DN 110
- geplanter Lampenmast LPH 6 m
- geplante E – Ladesäule
- geplantes E-Ladesäulen Fundament
- geplante Drainageleitung mit vertikalen Rigolen

Hinweis:
Gemäß der Abstimmung vom 17.01.2025 werden die Hausanschlüsseleitungen seitens der Stadtwerke als Vorabbaumaßnahme auf dem Grundstück verlegt.

Hinweis:
Darstellung der Versorgungsstrassen auf Basis erhaltener Bestandspläne.
Der Planverfasser haftet nicht für die Vollständigkeit und Richtigkeit der übertragenen Versorgungsstrassen.
Es muss bei weiteren Planungen und insbesondere bei der Bauausführung davon ausgegangen werden, dass nach Art, Umfang und Verlauf in der Örtlichkeit abweichende Situationen der Versorgungsleitungen bestehen.
Es ist daher zwingend erforderlich vor baulichen Eingriffen durch Suchschachtungen einen Abgleich mit den Planunterlagen vorzunehmen.

D	Änderung Material Rohre in PVC-U	22.06.2026	R. Lietz
C	Entfall Radweg West, Zaun und Tor Innenhof, Stele, Banner, Legende Leerrohr	28.05.2026	V. Regentier
B	Überarbeitung Kanalplanung, Einspielung Grundriss vom 23.02.2026, Verschiebung Strom aus Waschplatz	24.04.2026	V. Regentier
A	Planerstellung auf Basis Entwurfsplanung 23143 071 E1B	01.10.2025	V. Regentier
Index	Vermerke und Änderungshinweise	Datum	Name

Kataster: Kreis Warendorf, erhalten am 09.07.2024
Vermessung: Büro Middendorf, erhalten am 03.07.2024

Auftraggeber	Stadt Warendorf der Bürgermeister Lange Kesselstraße 4-6, 48231 Warendorf	Projektadresse: Feidiekstraße 21, Freckenhorst 48231 Warendorf
--------------	--	---

Ingenieurgesellschaft Gierse - Klauke
Emhildsstraße 16
59872 Meschede
Tel. 0291 9913-0
Fax 0291 9913-13
info@igk-meschede.de
www.igk-meschede.de
Ingenieure für innovative Infrastruktur
LÖSUNGEN MIT MEHR-WERT

Projektnummer	23143	Stadt Warendorf Neubau Feuerwehrgarage Freckenhorst
Lagesystem	UTM32N	
Wohnsystem	NHN	
Plandate	23143 030 E10	
Platdatei	23143 071 A1D	
Projektleitung	F. Gierse	Lageplan Ver- und Entsorgung
Planung	B. Schellert	
Maßstab	1:250	
Ausführungsplanung		
Meschede, im Juni 2026	Bauherr	Anlage
	F. Gierse	7.1
		Blatt
		1