


Schnitt A-A

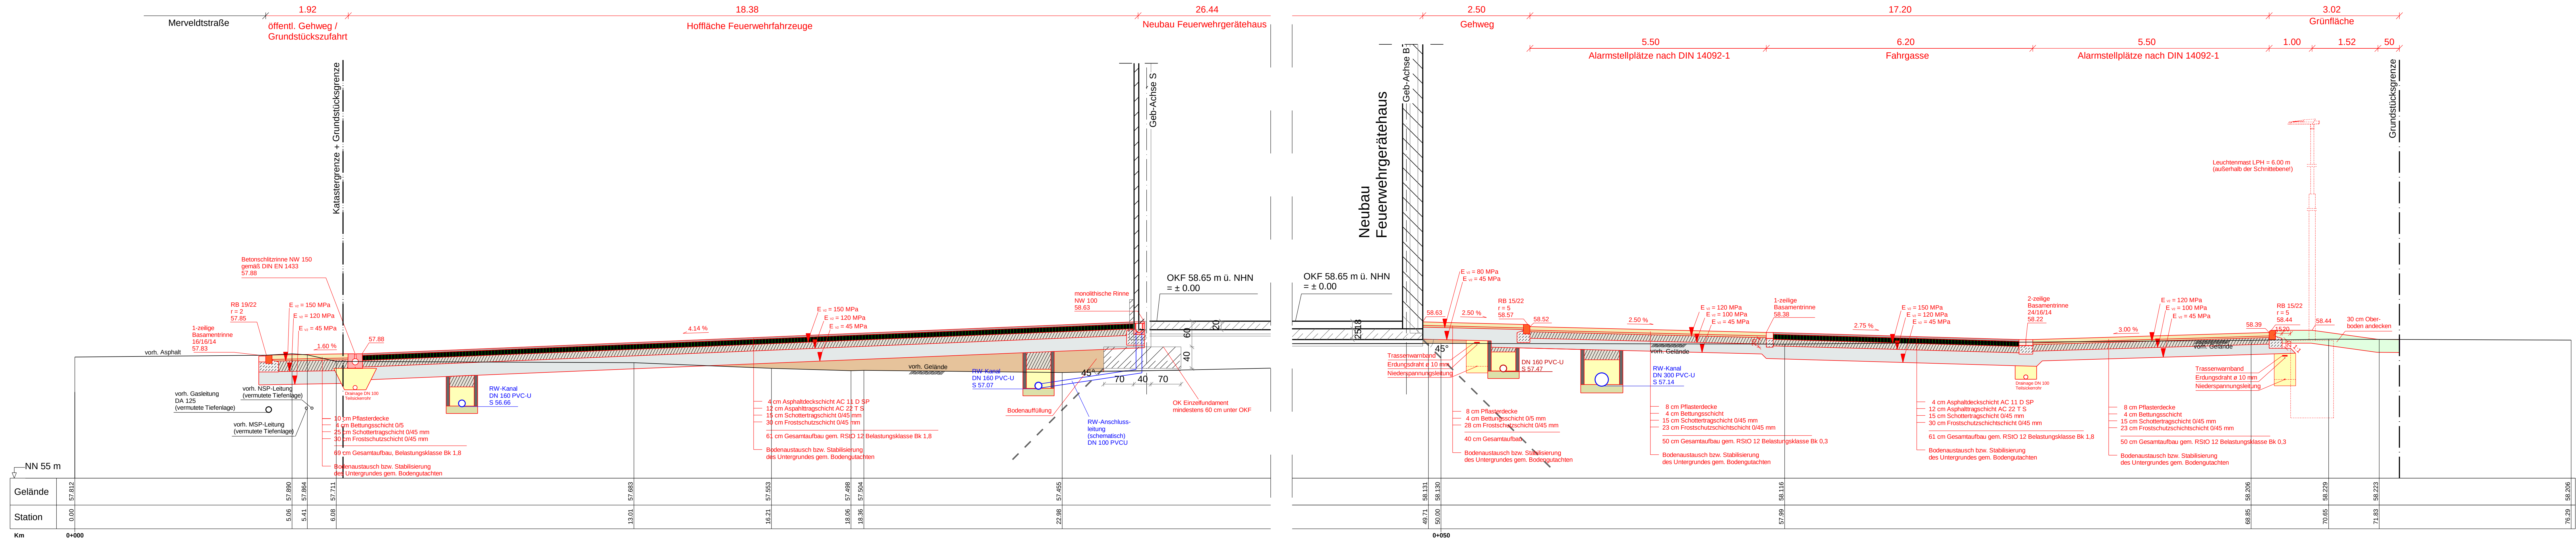

D	Anpassungen gem. Lageplan, Index D	22.06.2026	R. Lietz
C	Urgelände gem. Vermessung nach Abbruch, @26.05.2026	27.05.2026	V. Regentier
B	Anpassungen gem. Lageplan, Index B	24.04.2026	V. Regentier
A	Planerstellung auf Basis Entwurfsplanung 23143 090 E1B	01.10.2025	E. Rohleder
Index	Vermerke und Änderungshinweise	Datum	Name

Planbasis	Kataster: Kreis Warendorf, erhalten am 09.07.2024
	Vermessung: Büro Möddendorf, erhalten am 03.07.2024

Auftraggeber	Stadt Warendorf der Bürgermeister Lange Kesselstraße 4-6, 48231 Warendorf	Projektadresse: Feidiekstraße 21, Freckenhorst 48231 Warendorf
--------------	--	---

Festplaner	 Ingenieurgesellschaft Gierse - Klauke Emhildisstraße 16 59872 Meschede Tel. 0291 9913-0 Fax 0291 9913-13 info@igk-meschede.de www.igk-meschede.de Ingenieure für innovative Infrastruktur LÖSUNGEN MIT MEHR WERT	Stadt Warendorf Neubau Feuerwehrgerätehaus Freckenhorst			
		Projektnummer		Schnitt A-A	
		Lagesystem			
		Höhensystem			
		Plandatei			
		Profildatei			
		Projektleitung			
Planung					
Maßstab					
Ausführungsplanung					
Meschede, im Juni 2026		Bauherr	Anlage		
			9.0		
		Blatt			
		1			