


Schnitt C-C

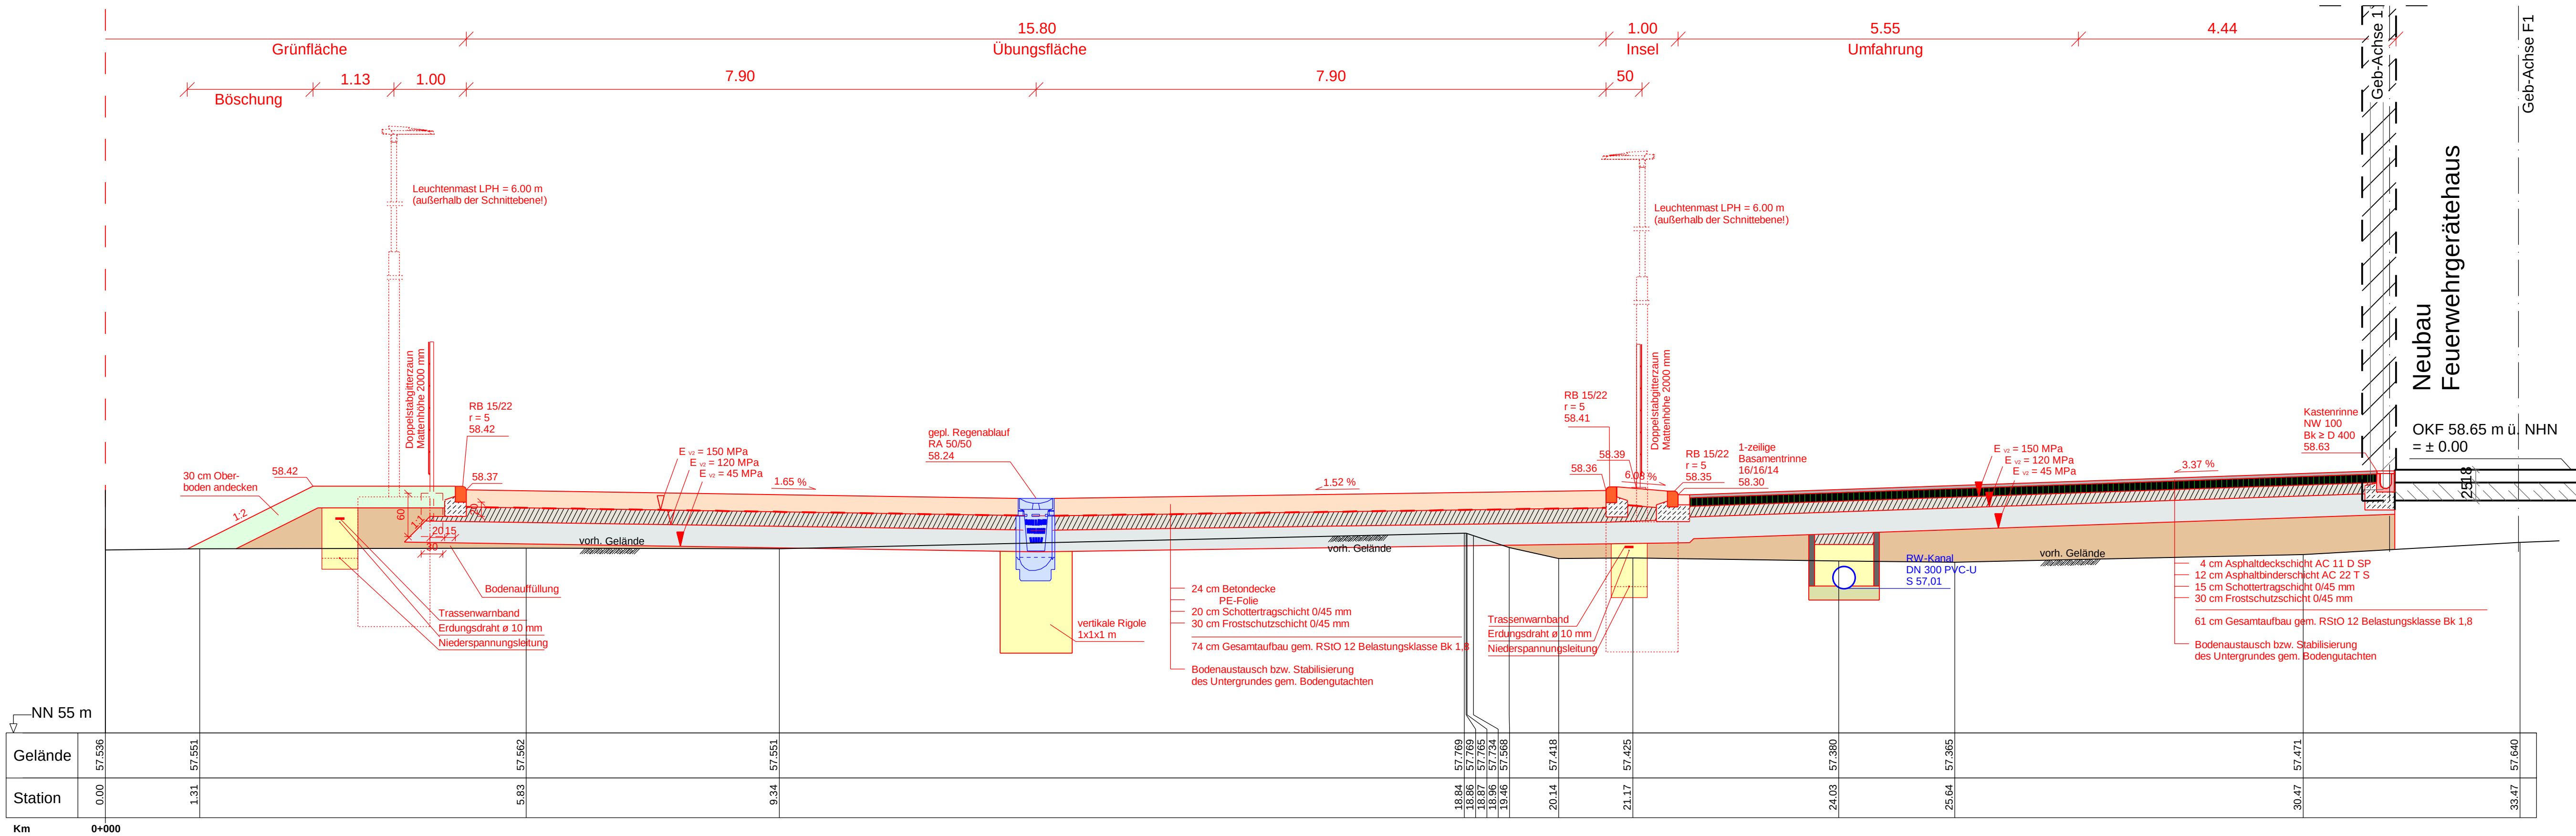

D	Anpassungen gem. Lageplan, Index D	22.06.2026	R. Lietz
C	Urgelände gem. Vermessung nach Abbruch, @26.05.2026	27.05.2026	V. Regeniter
B	Anpassungen gem. Lageplan, Index B	24.04.2026	V. Regeniter
A	Planerstellung auf Basis Entwurfsplanung 23143 090 E3B	01.10.2025	E. Rohleder
Index	Vermerke und Änderungshinweise	Datum	Name

Kataster: Kreis Warendorf, erhalten am 09.07.2024
Vermessung: Büro Middendorf, erhalten am 03.07.2024

Stadt Warendorf der Bürgermeister Lange Kesselstraße 4-6, 48231 Warendorf	Projektadresse: Feidiekstraße 21, Freckenhorst 48231 Warendorf
--	---

Fachplaner		Ingenieurgesellschaft Gierse - Klauke	
		Emhildisstraße 16 59872 Meschede	Tel. 0291 9913-0 Fax 0291 9913-13 info@igk-meschede.de www.igk-meschede.de
		Ingenieure für innovative Infrastruktur LÖSUNGEN MIT MEHR-WERT	
Projektnummer		23143	
Lagesystem		UTM32N	
Höhensystem		NHN	
Plandatei		23143 090 E6	
Plotdatei		23143 090 A3D	
Projektleitung		F. Gierse	
Planung		V. Regeniter	
Maßstab		1:50	
Ausführungsplanung			
Stadt Warendorf Neubau Feuerwehrgerätehaus Freckenhorst			
Schnitt C-C			
Meschede, im Juni 2026		Bauherr	Anlage 9.0
			Blatt 3
F. Gierse			