


ACHTUNG!! Sämtliche dargestellten Leitungen sind Neubauleitungen und keine vorhandenen Bestandsleitungen.
Transparent dargestellte Außenanlagen entsprechen dem geplanten Endausbauzustand.

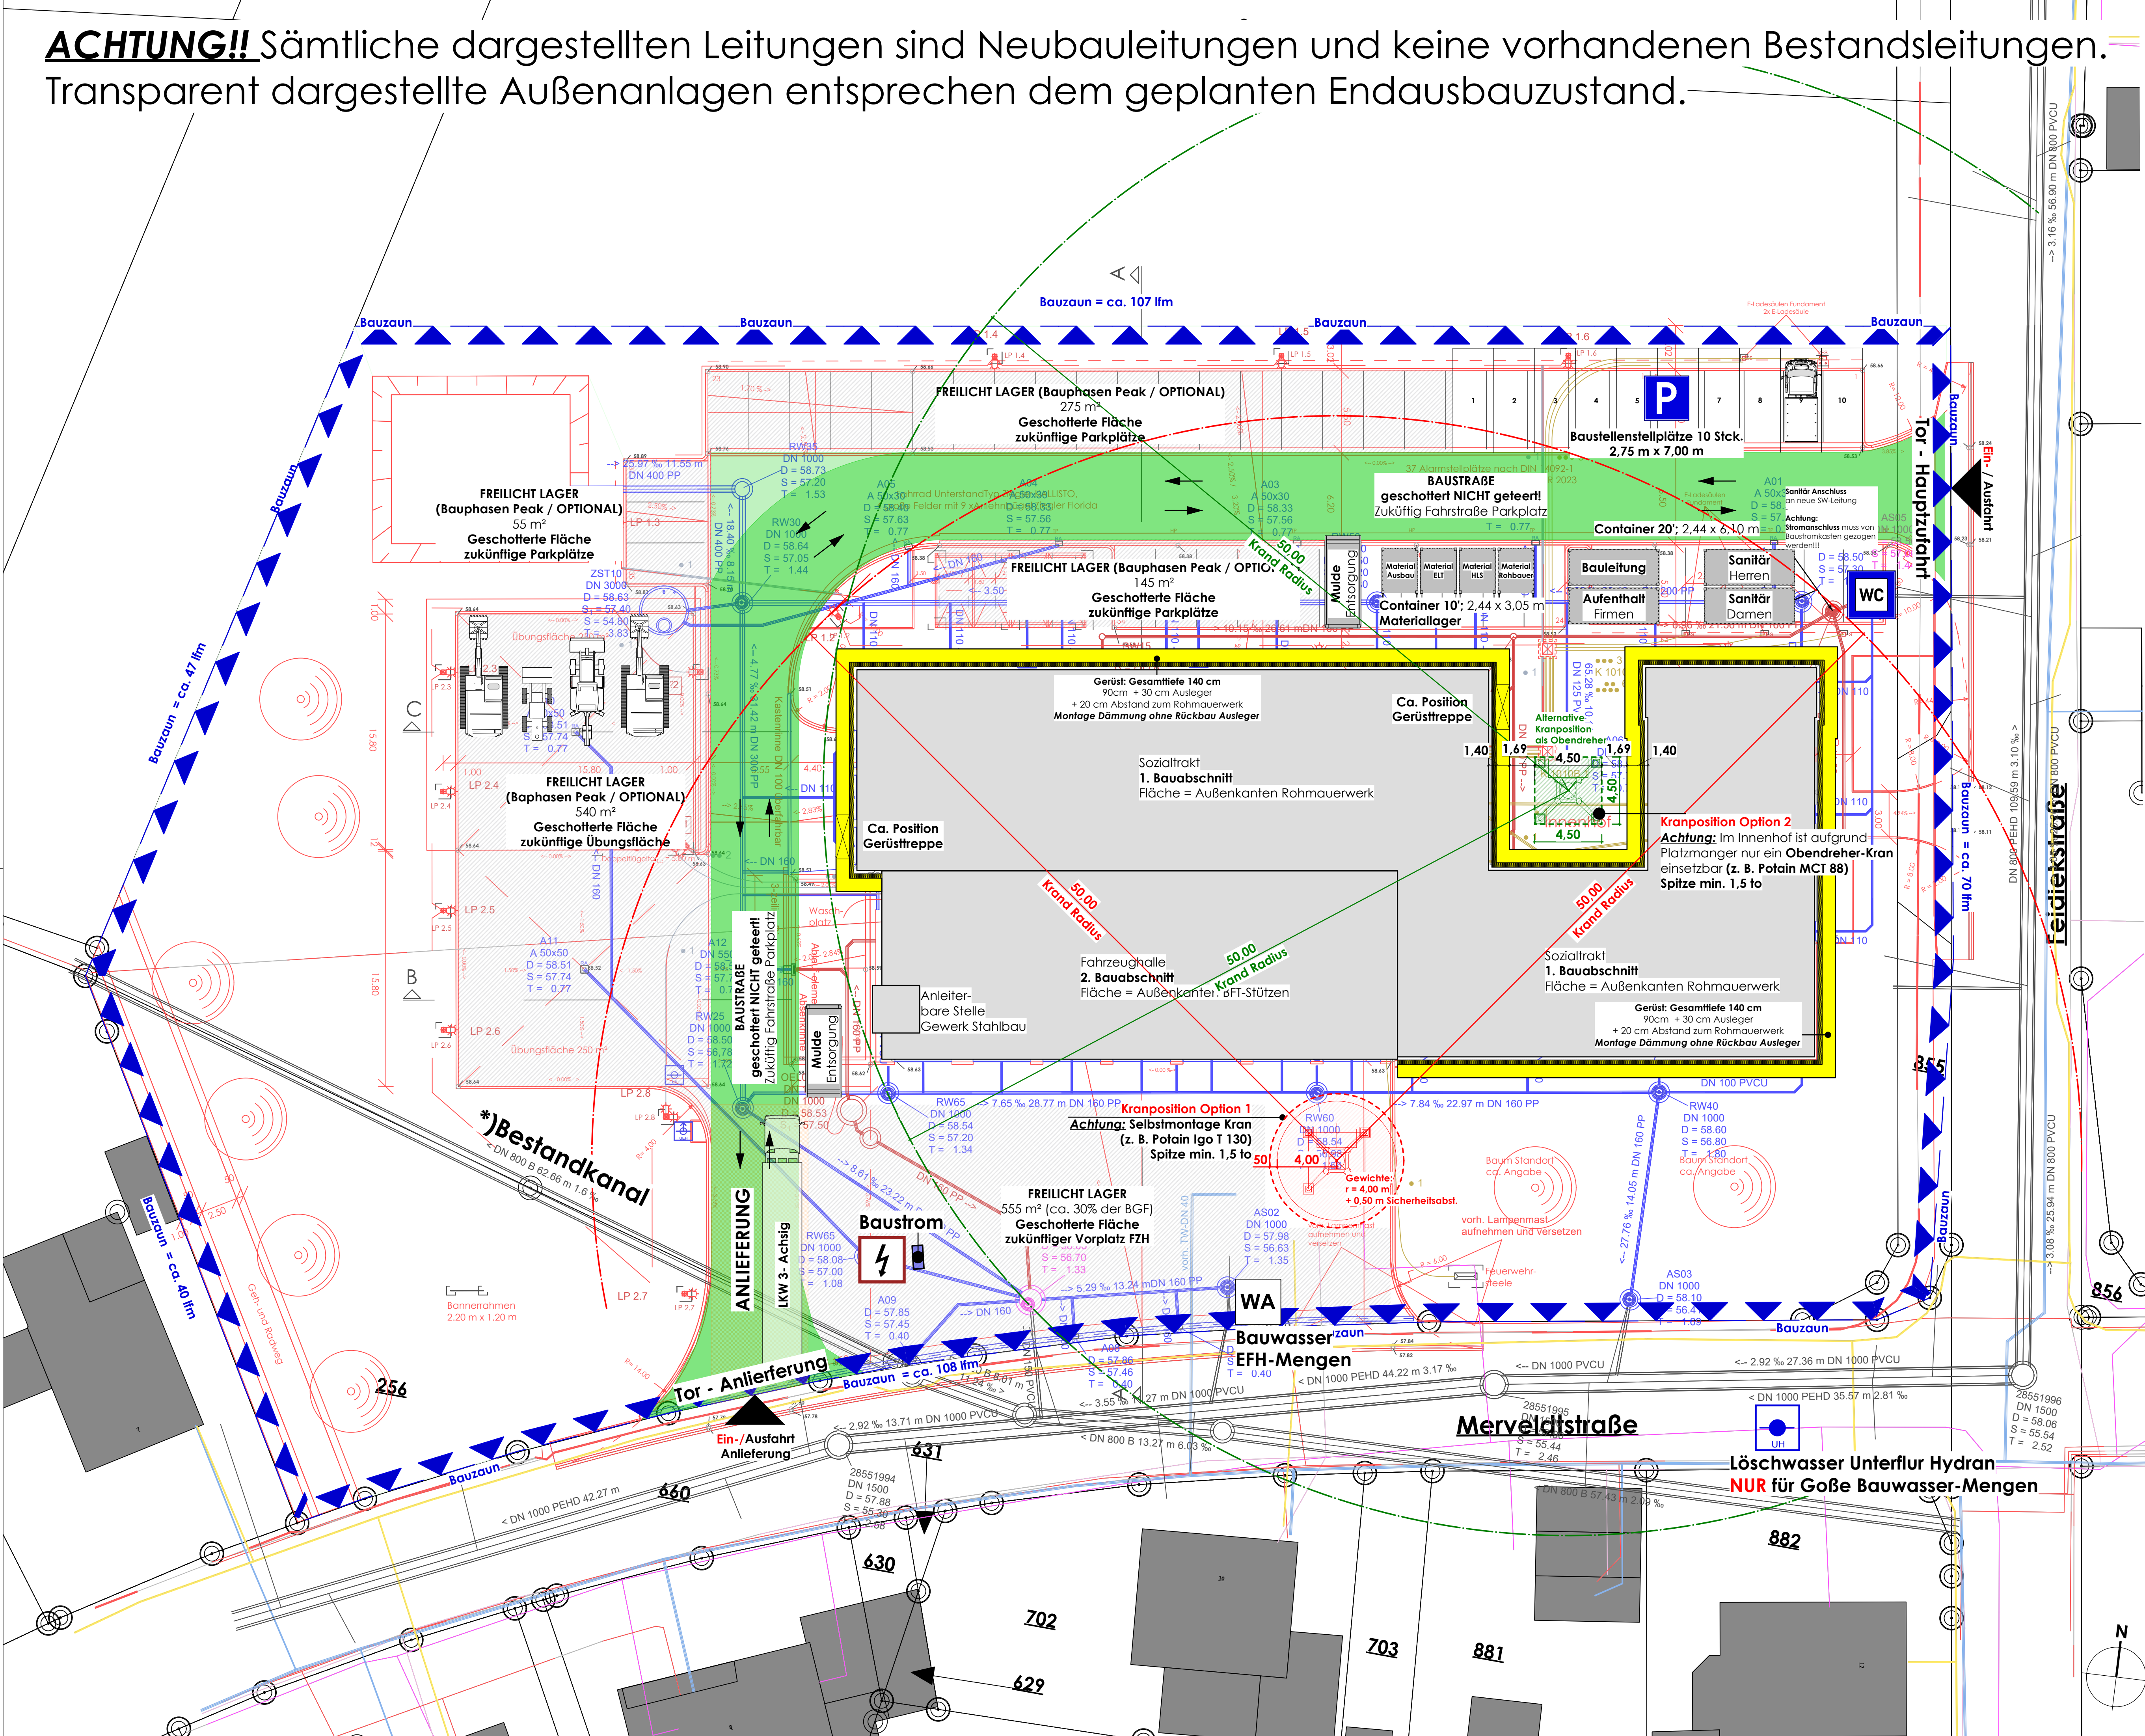

LEGENDE
HINWEISE FÜR AUSFÜHRUNGSPLÄNE

Alle Maße sind vor der Ausführung zu prüfen, soweit erforderlich örtlich zu messen.
Differenzen sind vor der Ausführung mit der Bauüberwachung zu klären.
Bestanden gegen die geplante Ausführung wie durch Unstimmigkeiten in den Plänen und sonstigen Ausführungunterlagen sind mit der Bauüberwachung vor der Ausführung zu klären.
Bei Widersprüchen zwischen Plänen und sonstigen Ausführungunterlagen haben Unterlagen im größeren Maßstab Vorrang, bei gleichmäÙigkeitsfälen der jüngerere.

Alle Stahl- und Eisenteile dürfen nicht in direkten Kontakt mit Gipsbaustoffen gelangen.
Alle Höhenangaben sind von Oberkante Fertigfußboden angegeben sofern kein Hinweis "ab Roh" erfolgt.
Die Angaben und Ausführungspläne der Fachingenieure sind bei der Bauausführung zu berücksichtigen.

	AD Abgehängte Decke		Türen
	BE Bodeneinlauf		Id. Nr.
	BRH Brüstungshöhe		PA Panikfunktion
	DE Decke		LA Lichtausschnitt
	FF Fertigfußboden		BS Brandschutz
	OK Oberkante		TS TürschlieÙer
	RD Rohdecke		FLTS FreilauffürschlieÙer
	RO Rolllade		EMF Elektromechan.Feststellung
	RF Rautaser		EMS Elektromechan.Schließung
	SO Sonnenschutz		RDT Rauchsichte Tür
	ÜZ Überzug		RST Rauchsicht Tür
	UK Unterkante		ST Stromanschluss RS-Tür
	UZ Unterzug		ST Stromanschluss Sonnenschutz Fenster
	BS Brandschutzangaben		FL Fluchrichtung
	Bodeneinlauf		
	GK Gipskarton		
	GK-Wand, 62 dB		
	GK-Wand, Brandwand		
	GK-Wand		
	GK-Vorsatzschale 150mm		
	GK-Vorsatzschale 180mm		
	GK-Vorsatzschale 250mm		
	GK-Vorsatzschale 450mm		
	Schotter HKS 0/45		

	Dachsekuranten		Fenster
	1,50x1,50 Platzhalterfläche Rollstuhlfahrer		Pos. 000.000 (ALL/KUN) Verglasung
	Änderung zum letzten Planstand		D Dreh
	FD Fußbodendurchbruch		DK Drehkipp
	DD Deckendurchbruch		K Kipp
	Breite / Tiefe		S Schiebe
	WD Wanddurchbruch		H Hebevor
	Breite / Höhe / Lage		DT Drehtür
	WS Waagerechter Schiltz		OL Oberlicht
	Höhe / Tiefe / Lage		UL Unterlicht
	SS Senkrechter Schiltz		RWA Rauch- und Wärmeabzug
	Breite / Tiefe / von / bis		
	WD Wanddurchbruch		
	Breite / Höhe / Lage		
	Anliegen durch Rohbau		

Architekt

just architects...
dipl.-Ing. w. just - architekt bda

technologiestadt 31
33100 paderborn
www.just-architects.com

mail mail@just-architects.com
fon 05251 - 1079-0
fax 05251 - 1079-20

Bauvorhaben

Neubau Feuerwehrgaragehaus,
Feidieksstraße / Merveldtstraße, 48231 Warendorf

Bauherr

Stadt Warendorf, -Der Bürgermeister-
Lange Kesselstraße 4-6, 48231 Warendorf

Fachplanungen:

Haustechnik HSL
EVERSMANN - beratende Ingenieure
Hansstraße 51
48165 Münster
fon: 02501-4488-0
fax: ---

Statik/Schall/Wärme
THEKEN ARCHITEKTEN + INGENIEURE GmbH
Aufm Diek 30
46284 Dorsten
fon: 02362 - 794426
fax: ---

Haustechnik Elektro
EVERSMANN - beratende Ingenieure
Hansstraße 51
48165 Münster
fon: 02501-4488-0
fax: ---

Brandschutz
Brandschutzbüro HAHNEN
Luisenstraße 3
46459 Rees
fon: 02851-961510
fax: ---

Prüfstatik
Ingenieurgesellschaft Erksen GbR (IGE)
Clopenerstraße 200
26133 Oldenburg
fon: 0441-92178115
fax: ---

Bodengutachten
Roxeler Ingenieurgesellschaft
Otto-Hahn-Str. 7
48161 Münster
fon: 02534-62000
fax: ---

SIGECO
fon: ---
fax: ---

Baustelleneinrichtung

Maßstab 1:200
Höhe über NN ±0,00 = 58,65 NHN

Plan Nr. **520-200-LAG-Baustellen**
einrichtung
01.02.2026

gez. OK

Index	Datum	Änderungen
0.1	10.10.2025	Planung
1	01.02.2026	Allg. Überarbeitung

Index 1

Plan Nr. **520-200-LAG-Baustellen**
einrichtung
01.02.2026

gez. OK

Index	Datum	Änderungen
0.1	10.10.2025	Planung
1	01.02.2026	Allg. Überarbeitung

Index 1

Plan Nr. **520-200-LAG-Baustellen**
einrichtung
01.02.2026

gez.