


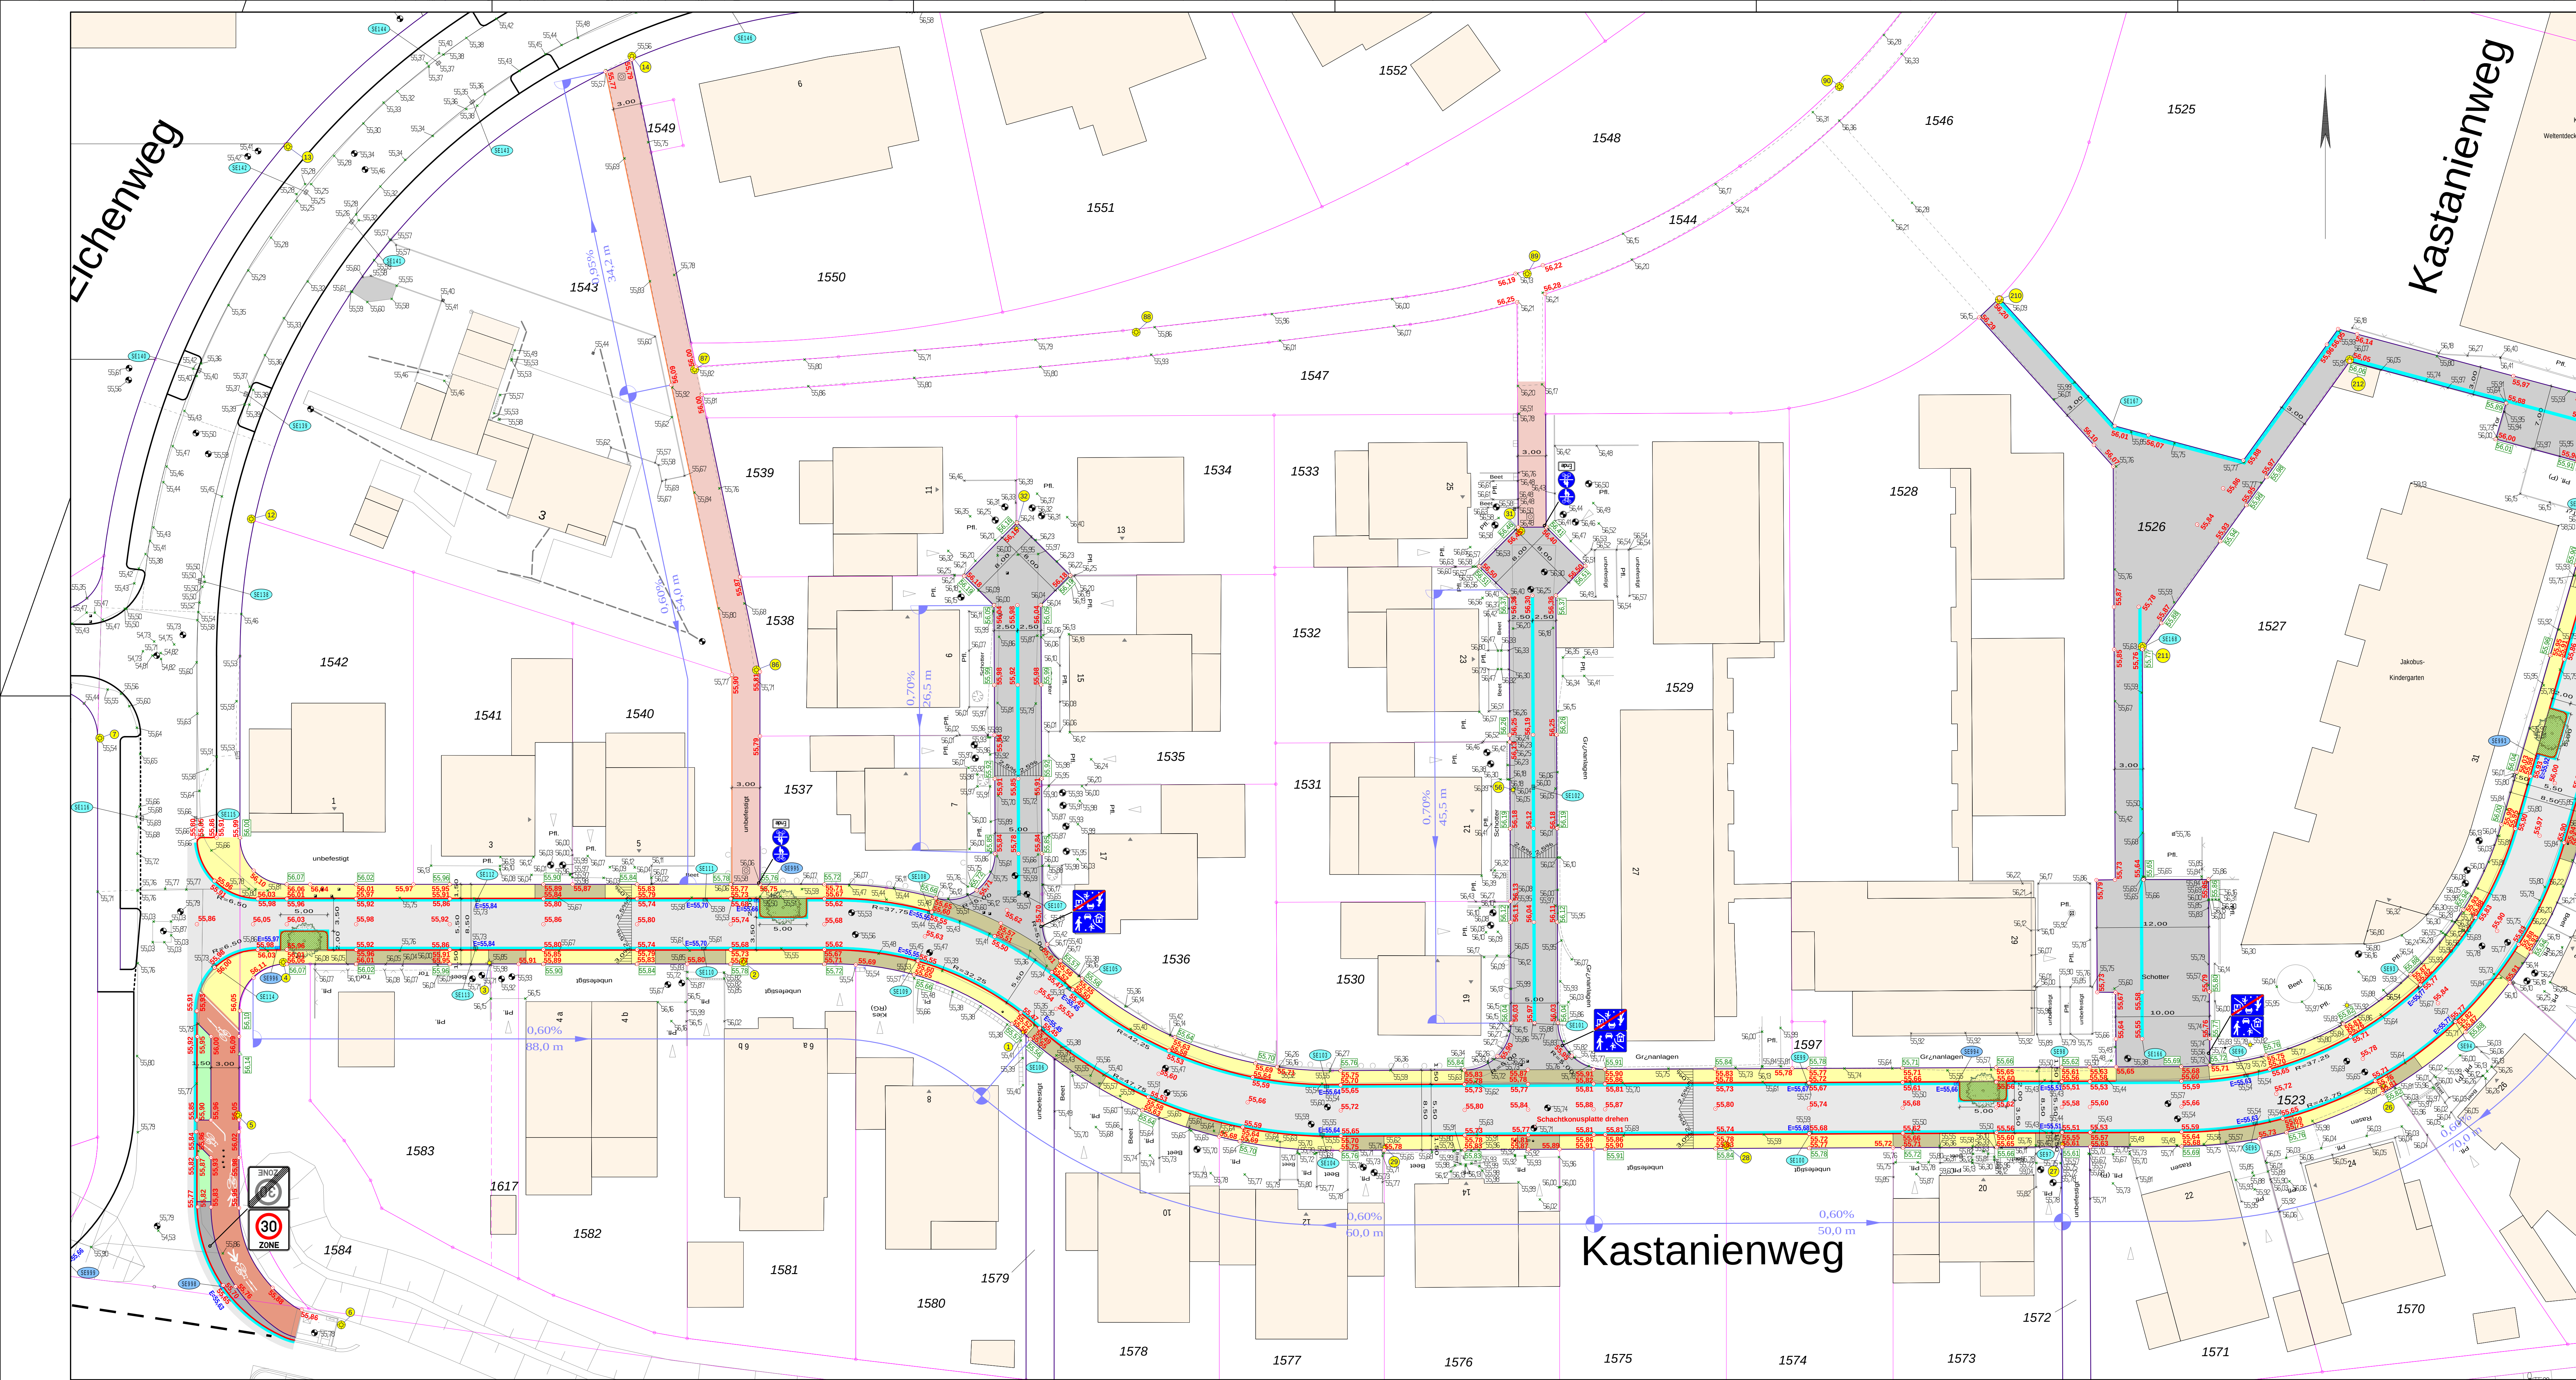

Legende:

- | | | | |
|---|-----------------------------|---|---|
|  | vorh. Gebäude |  | vorh. Poller |
|  | gepl. Geh- und Radweg |  | gepl. Poller |
|  | gepl. Asphalt |  | vorh. Leuchte |
|  | gepl. Gehweg |  | gepl. Leuchte |
|  | gepl. Pflasterfahrbahn |  | vorh. Baum |
|  | gepl. Ausfahrt |  | gepl. Baum |
|  | gepl. Grünfläche |  | vorh. Höhen |
|  | gepl. Bordstein RS |  | gepl. Endausbauhören |
|  | gepl. abgesenkter Bordstein |  | gepl. Höhe an der Grundstücksgrenze - 0 Randstein |
|  | gepl. Rinne |  | |
|  | gepl. Tiefbord |  | vorh. Zufahrt |
|  | gepl. Winkelrandstein |  | gepl. Zufahrt |
|  | Entfällt |  | vorh. Kanaldeckel |
|  | vorh. Einlauf |  | vorh. Schild |
|  | vorh. Einlaufnummer |  | vorh. Warnschild |
|  | gepl. Einlauf |  | vorh. Hydrant |
|  | gepl. Einlaufnummer |  | vorh. Gosschieber |
| | |  | vorh. Klosserkappe |

nur zur Kalkulation

<i>Index:</i>	<i>nderungen:</i>		
		<i>Datum:</i>	<i>Gez:</i>

PLANUNG UND ABWICKLUNG VON VERKEHRSANLAGEN UND INGENIEURBAUWERKE

Osttor 43
48324 Sendenhorst
Tel. 02526 / 1026
Fax 02526 / 1025-5
info@gnegel.net
www.gnegel.net



GNEGEL 
GMBH 



WARENDORF
DIE  STADT

Projekt:	Endausbau Wohngebiet "In de Brinke" in Warendorf
----------	---

Planbezeichnung:	Lageplan 1 von 2 Endausbau 1. BA
------------------	--

MaÇstab:	1 : 250
----------	---------

Datum:	16.07.2026
--------	------------

Projektnummer:	26013
----------------	-------

Bearbeitung:	P. Pfeife
--------------	-----------