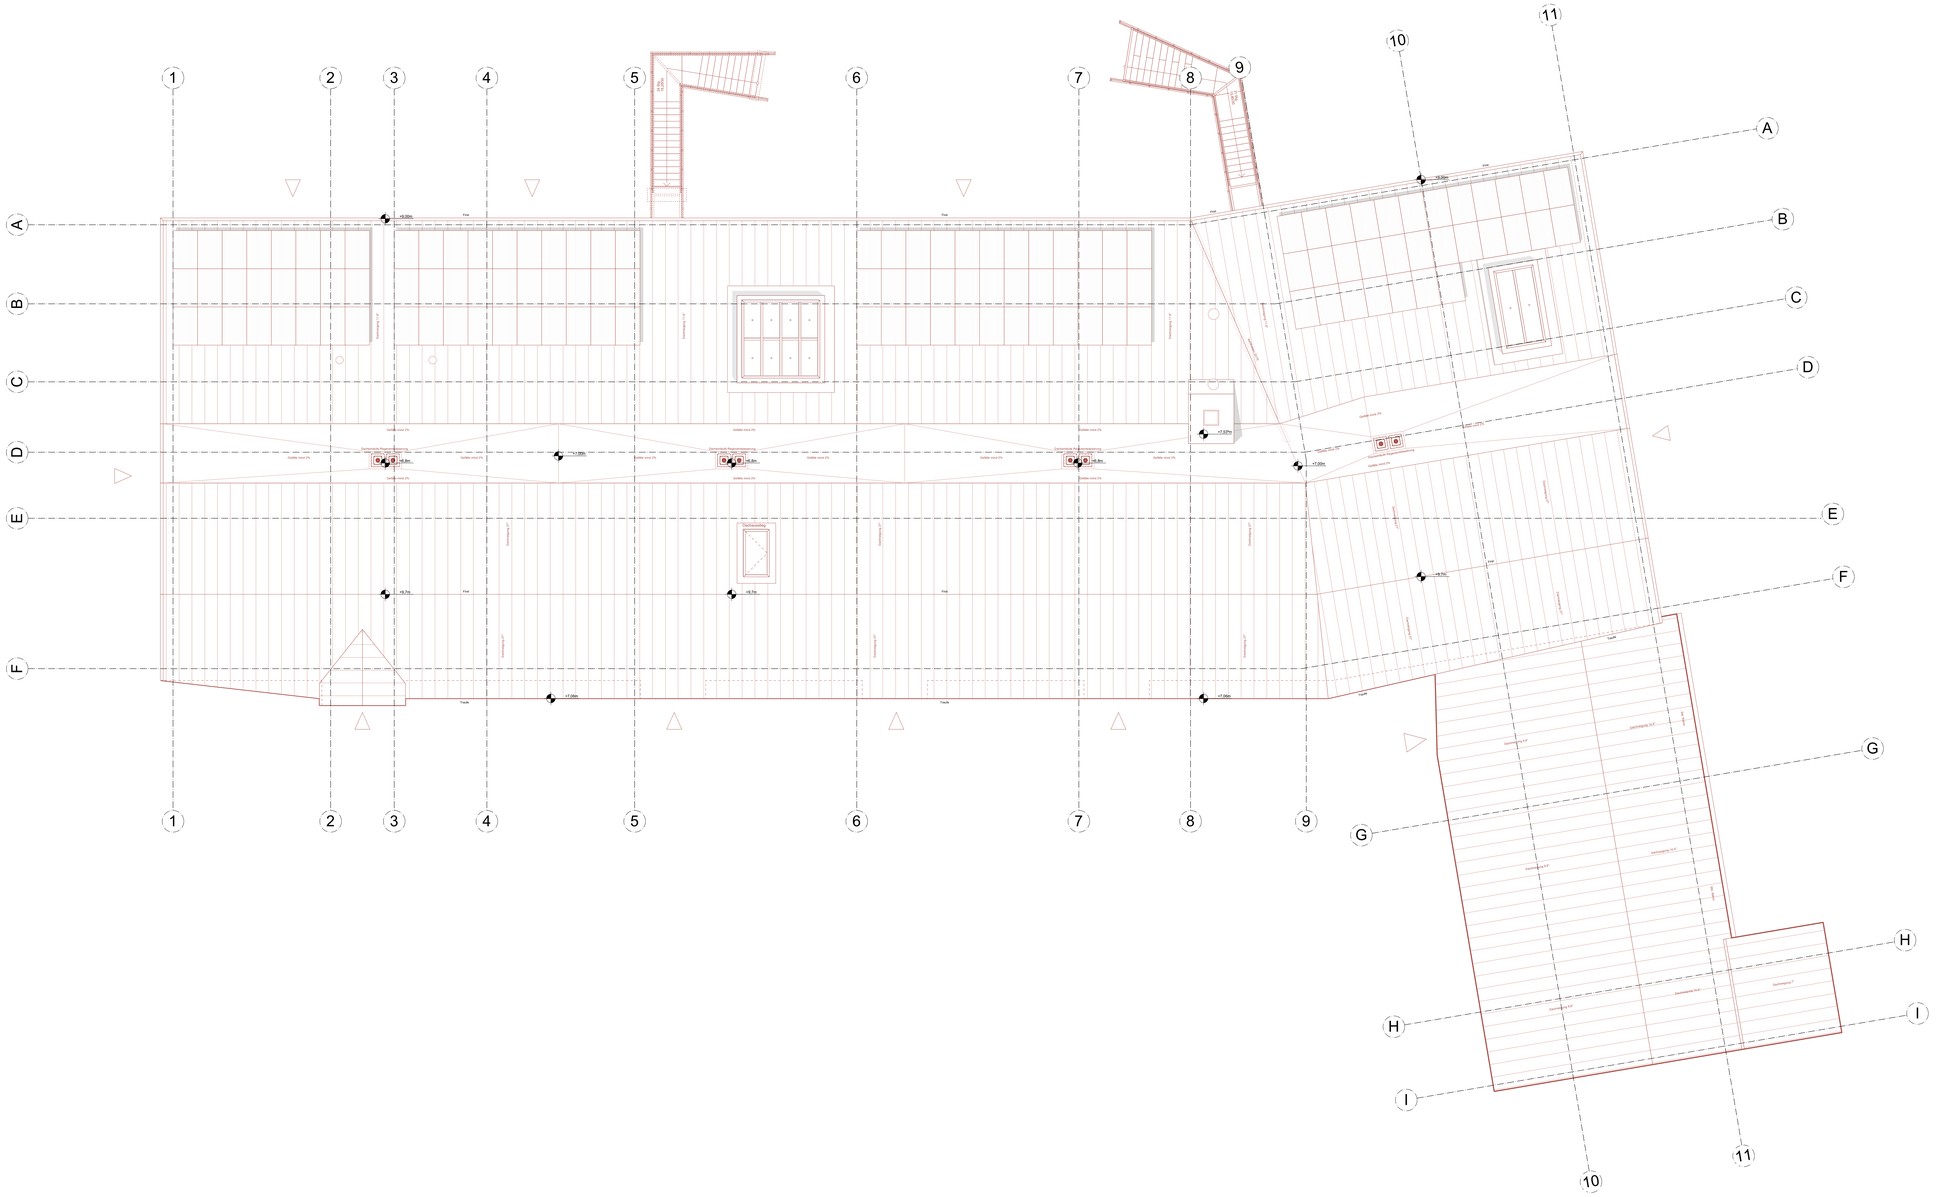

1
2
3
4
5
6
7
8
9
10
11
A
B
C
D
E
F
G
H
I
+0.00m
+0.70m
+7.00m
+7.20m
+7.60m
+8.70m
Dachaufstieg
Dachaufstieg
Dachaufstieg