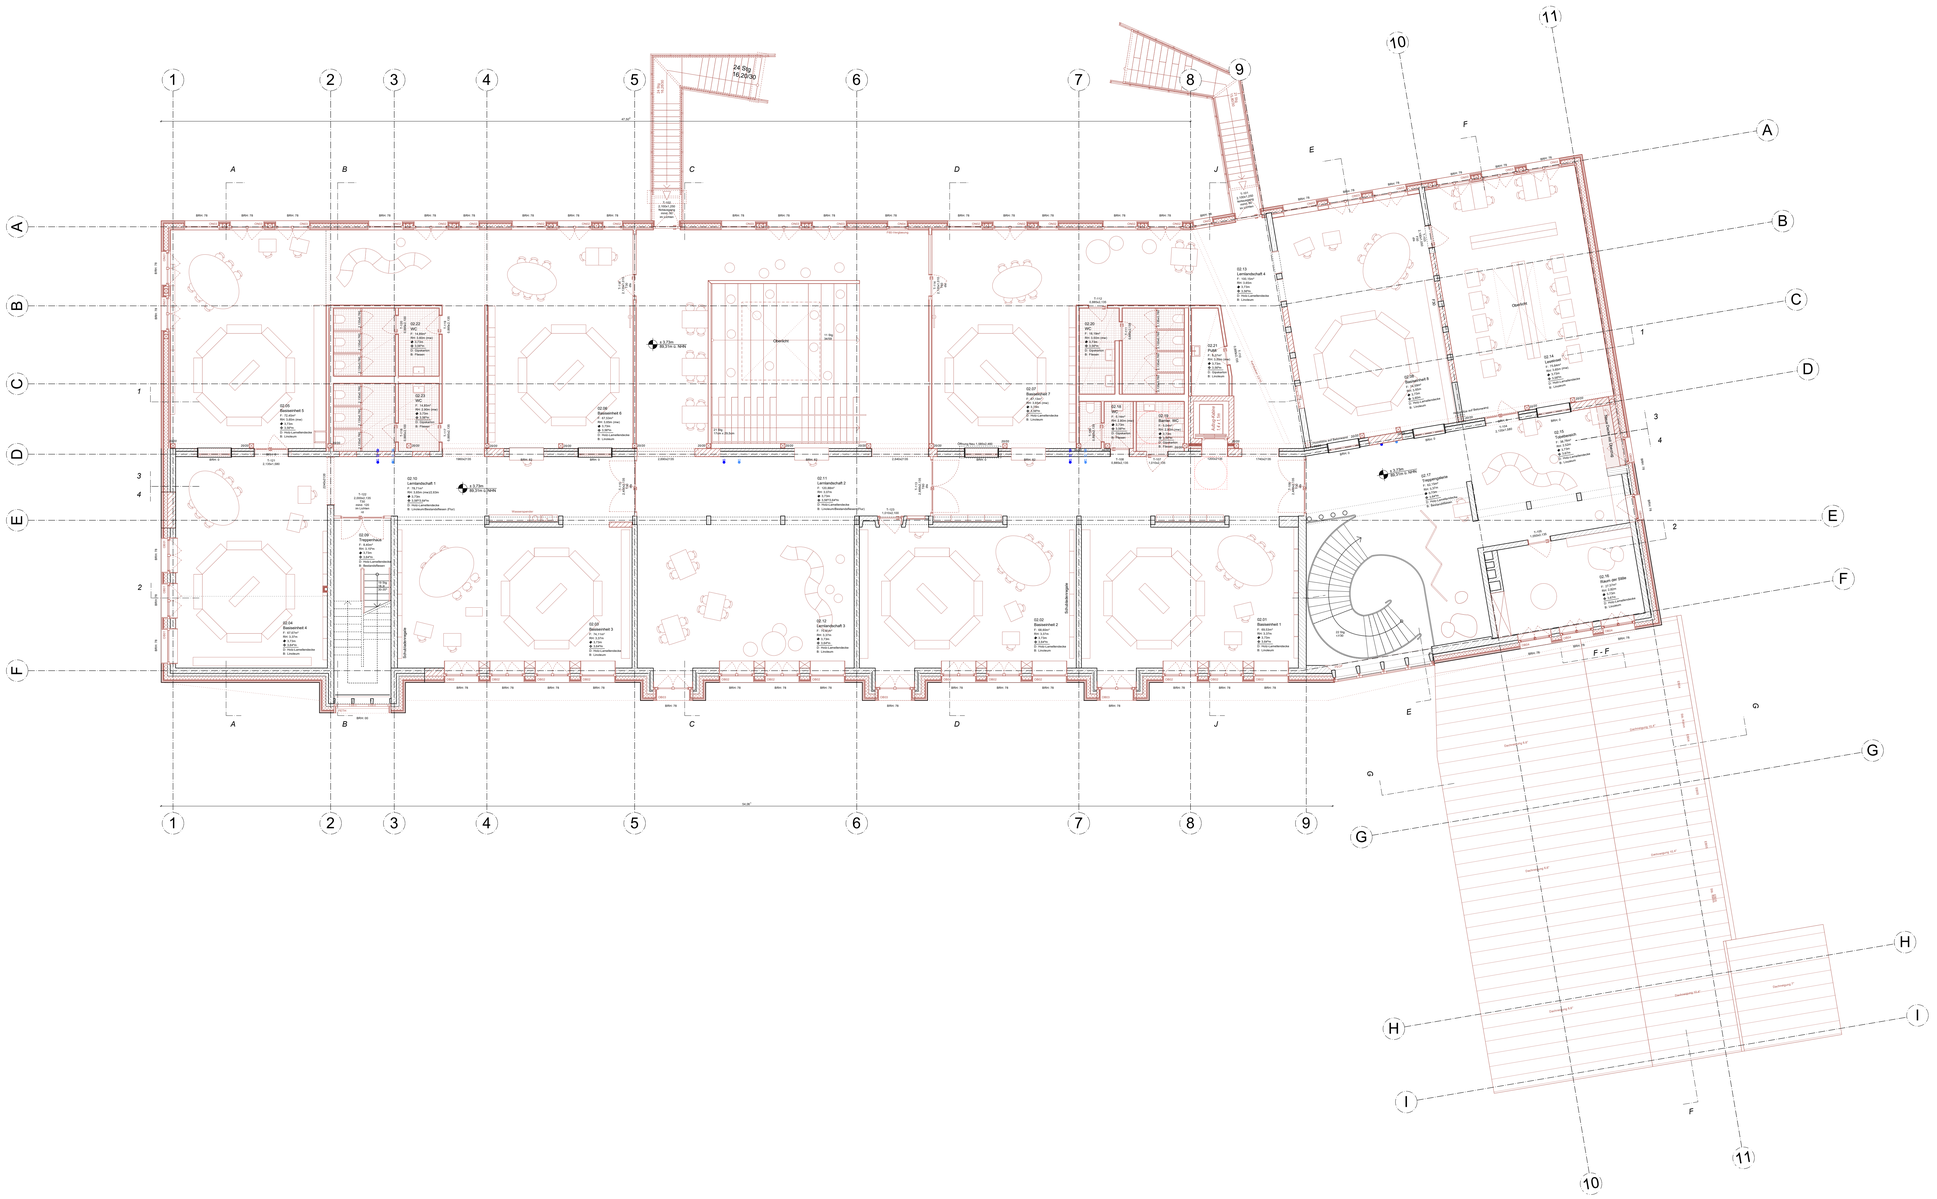

1
2
3
4
5
6
7
8
9
10
11
A
B
C
D
E
F
G
H
I
J
24.35q
16,20/30
Oberlicht
Oberlicht
Oberlicht