


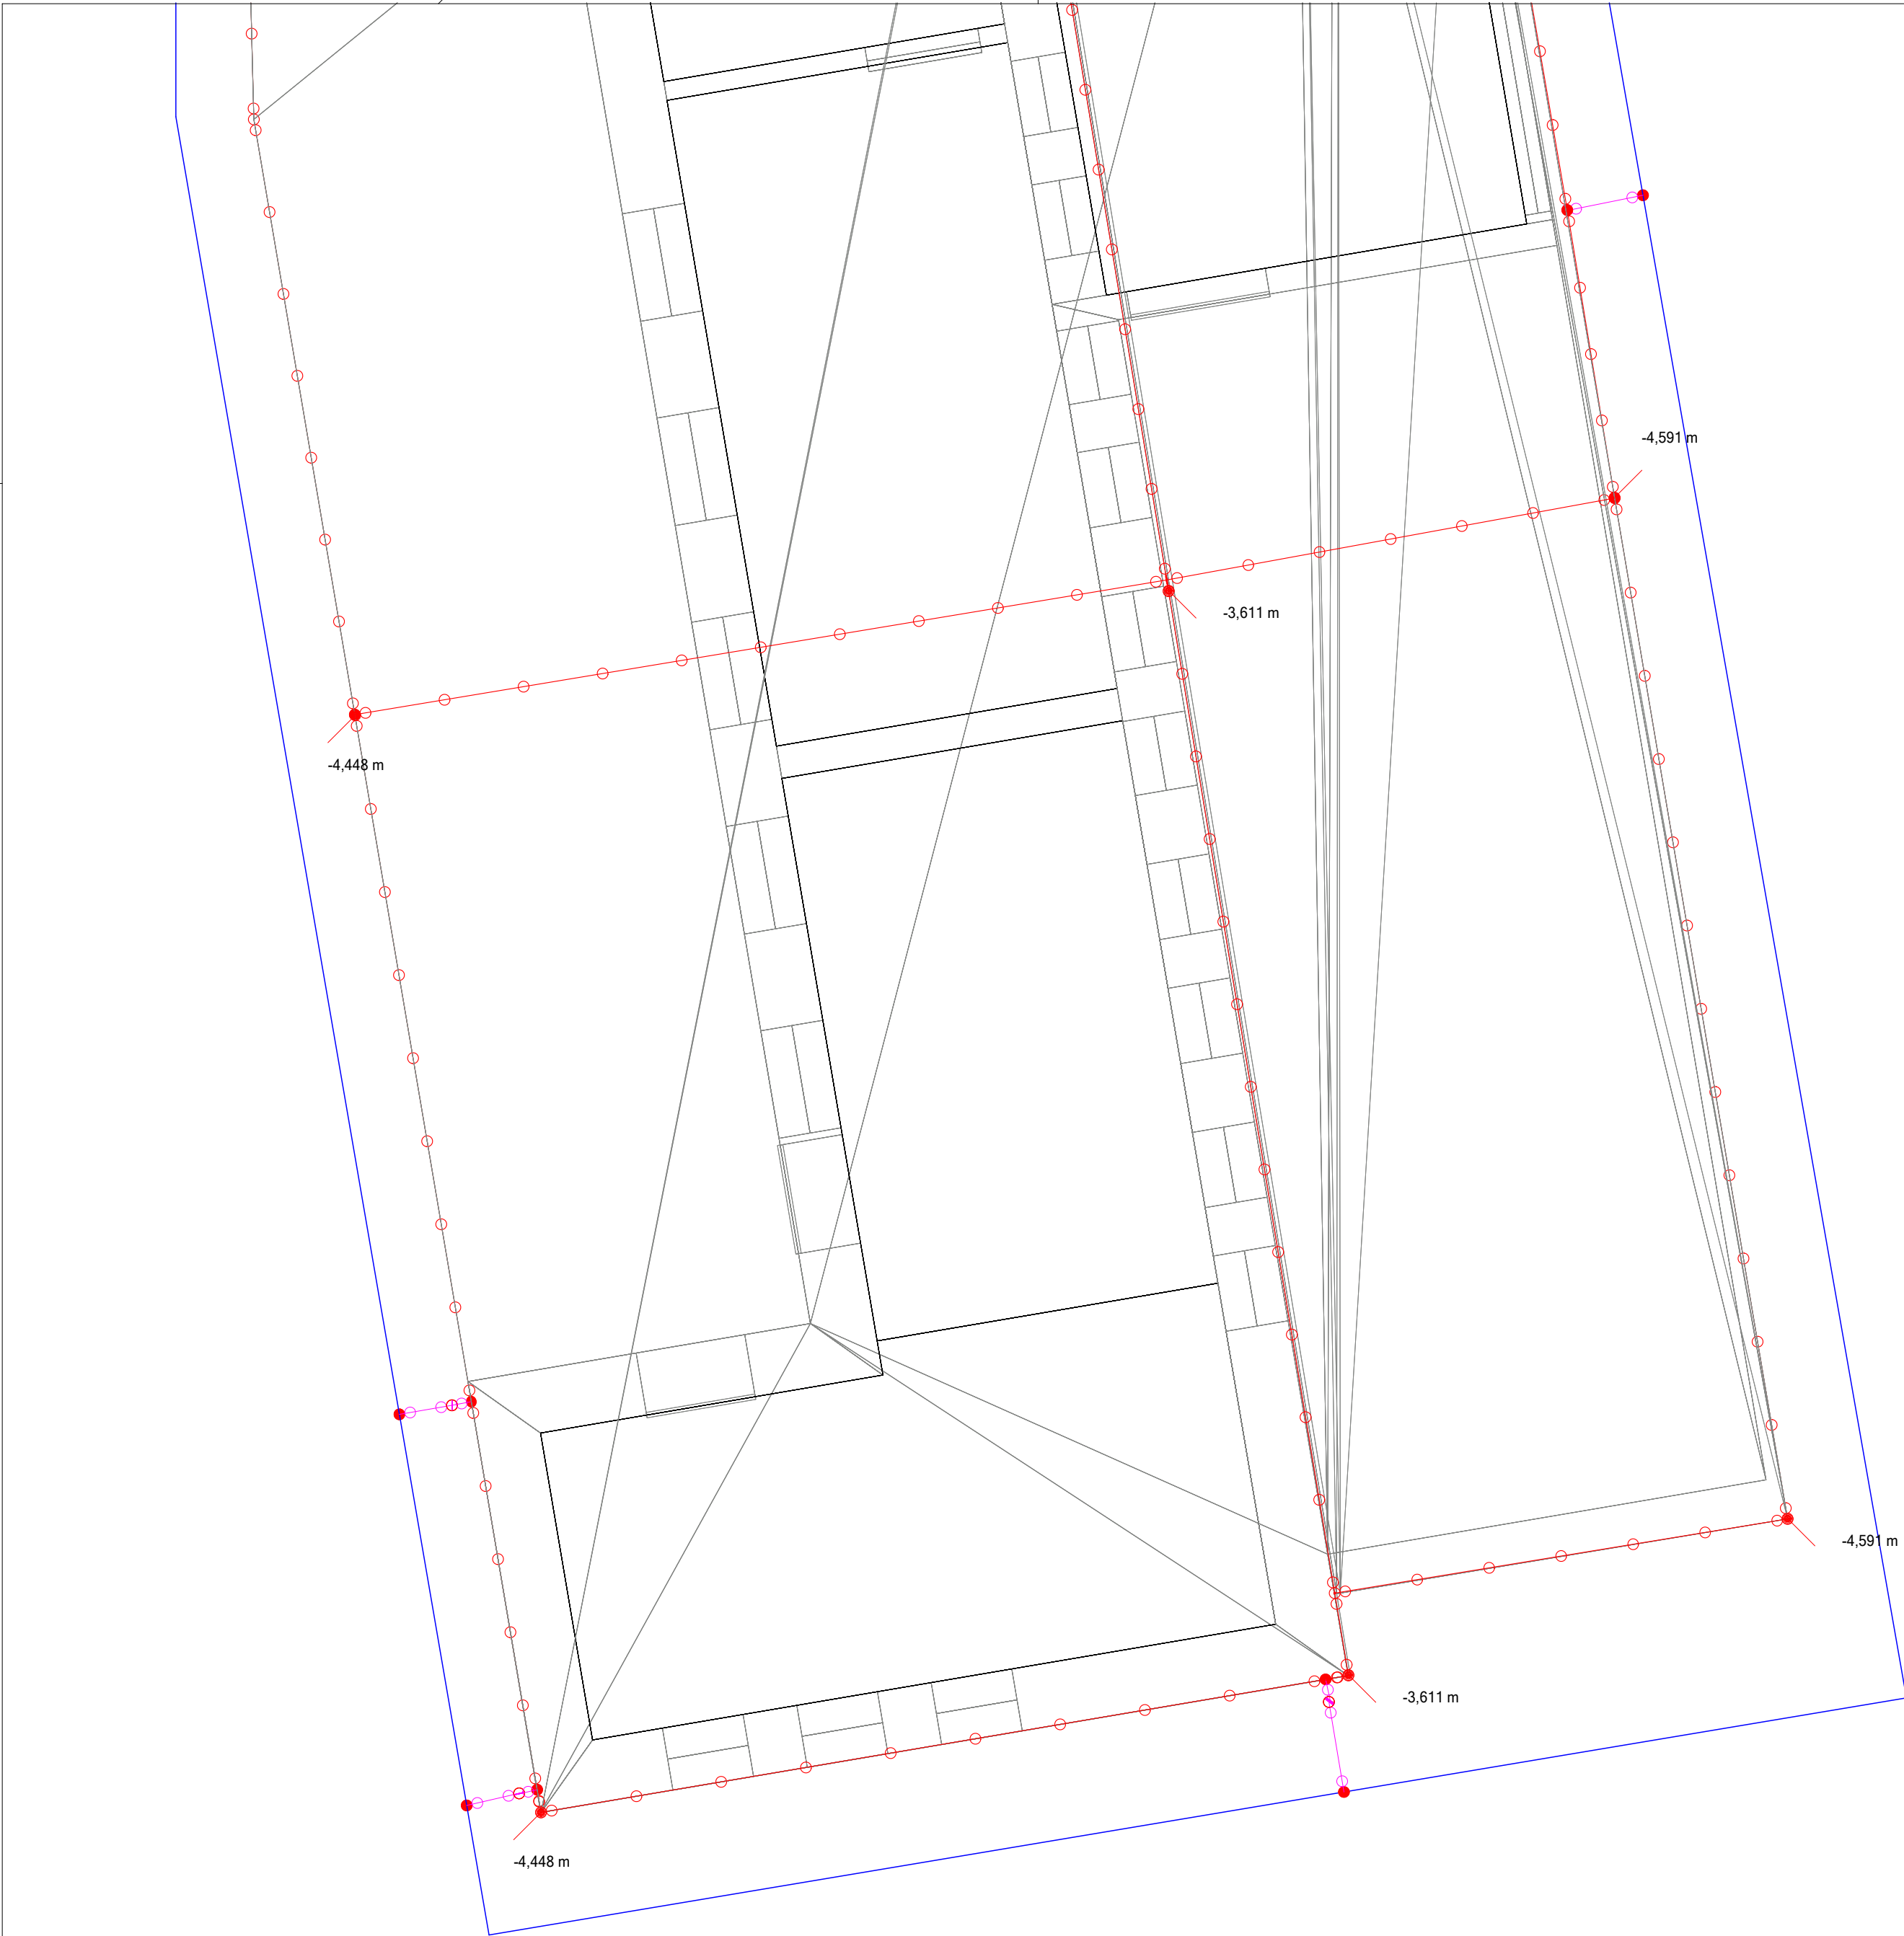

Fangstange 1500mm

Fang-Spitze

Leitungshalter

Photovoltaik Modul (Beispielhafte Anordnung)

Trägersystem PV

Ringerder in Baugrube

Fangleitung

Ableitung

Auftraggeber	Bauvorhaben
Stadt Oelde	Albert Schweizer Schule
Ratssiege 1	Zur Axt 24
59302 Oelde	59302 Oelde



Ingenieurgesellschaft mbH

Esbecker Straße 30
D - 59557 Lippstadt
Telefon + 49 2941 15006 - 0
E-Mail mail@enertec.de
Internet www.enertec.de

00	Planerstellung	23.03.2026	Oliver Sch
Index	Änderungen	geändert am	geändert von

Blatt:	Projekt: 2504 Albert Schweizer Schule Oelde		
Größe:			
Urspr.	Zeichnung: Ausführungsplanung		
Datei:			
Stand	2504_A_XX_BLZ_GR_DA_00		
	Datum	Name	Gewerk: Blitzschutz und Ringerder Maßstab: 1:50
Bearb.	23.03.2026	OS	
Gepr.	23.03.2026		