


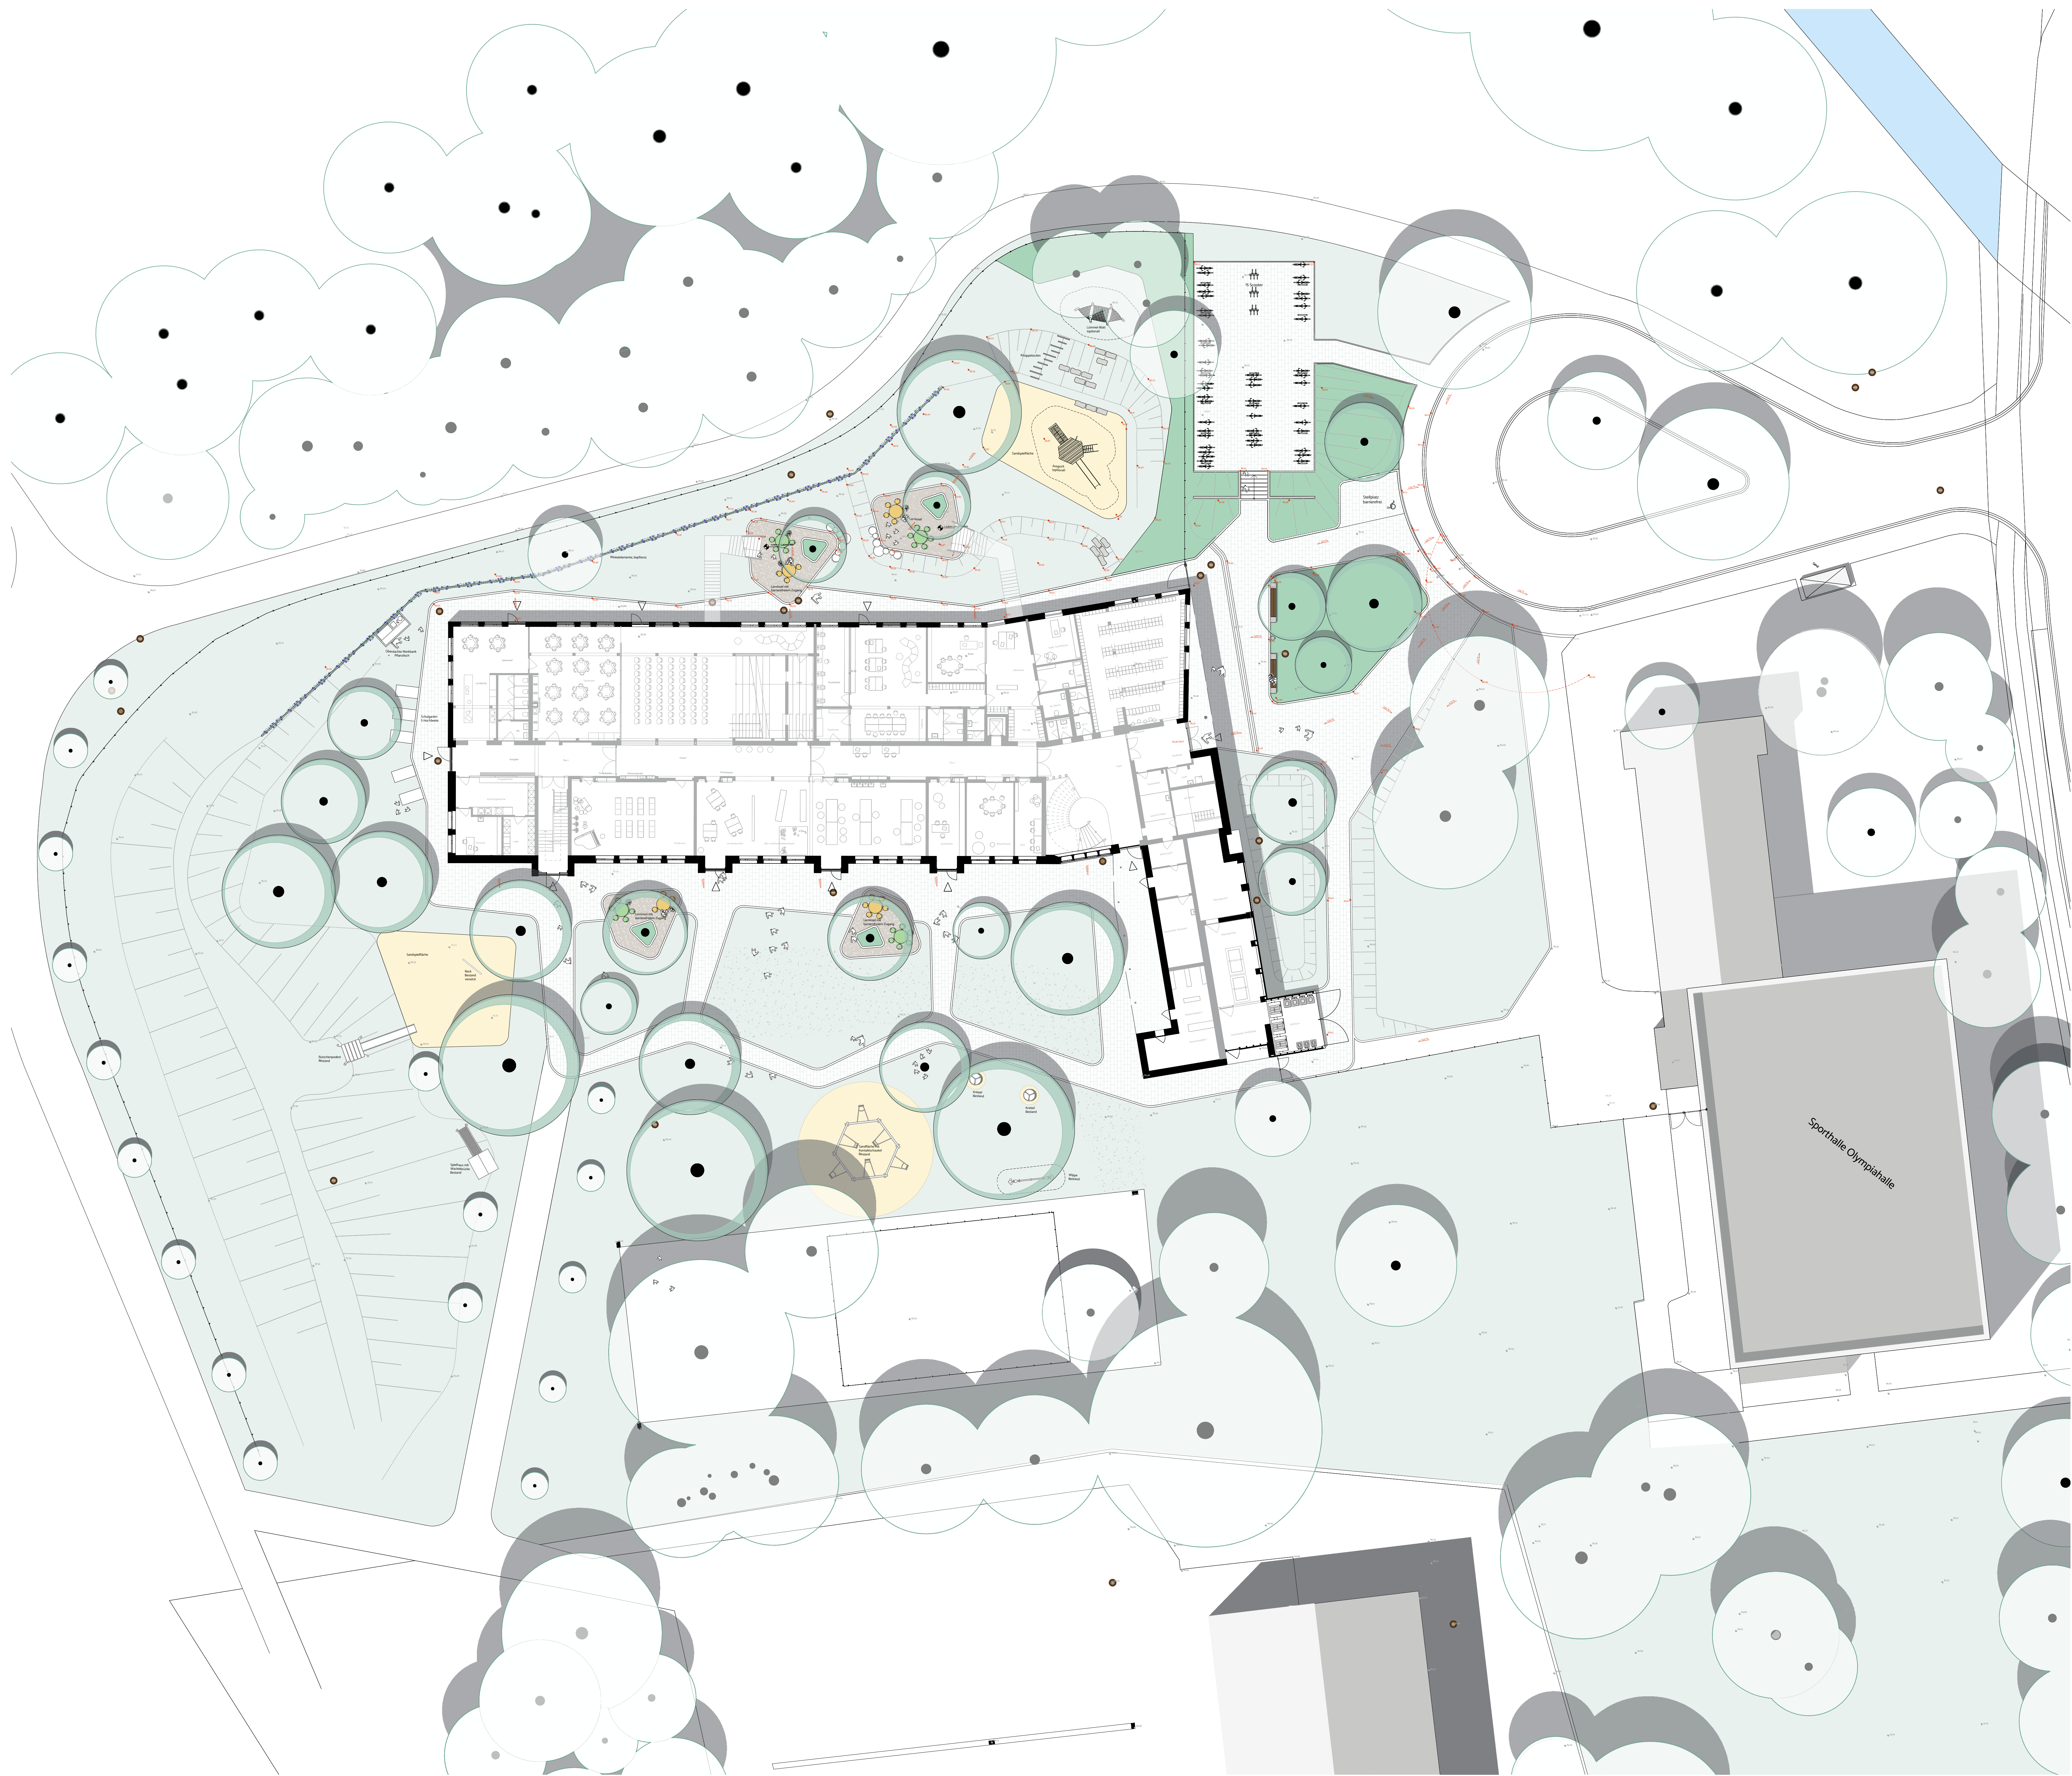

Plangrundlagen sind:

- Der Vermessungsplan des Dipl.-Ing. Walter Wiemes von 16.08.2022.
- Der Erdgeschossplan des Büros CKRS Architekten von 02.05.2025.
- Ein digitales Orthophoto aus dem Geoportal NRW von 20.05.2025.

Die Pläne wurden uns durch den Bauherrn (s.u.) zur Planung zur Verfügung gestellt!

Verteiler						
Index	Bauherr	Architekt	Gefälle			
1.						
2.						
3.						
4.						
5.						
6.						
7.						

Änderungen			
Index	Datum	Gezeichnet	Änderung
1.			
2.			
3.			
4.			
5.			
6.			
7.			




morbach.wermeyer.Landschaftsarchitekten PartGmbH

Am Drosdengarten 1 | 48336 Sassenberg
T 02583 | 940908
info@mw-lde | mw-l.de

Partner:
Robin Morbach Dipl.-Ing. (FH) Landschaftsarchitekt ARXW
Dennis Wermeyer Dipl.-Ing. (FH) Landschaftsarchitekt ARXW

m.w.l

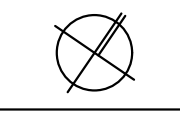Projekt	2025-05	Umbau & Erweiterung Albert-Schweitzer-Schule		
Bauherr	Stadt Oelde			
	Ratsstiege 1 59302 Oelde			
Bauort	Zur Ant 24 59302 Oelde			
Plan	4.00	Genehmigungsplanung		
Gezeichnet	Datum	Maßstab	Blattgröße	
AZ/GW	2026-07-02	1:200	1160x830	
Dateiname	4.00_Genehmigungsplanung_2025-05_m.w.l_2026-07-02			

Diese Zeichnung ist geistiges Eigentum der morbach.wermeyer.Landschaftsarchitekten PartGmbH und darf ohne unsere schriftliche Zustimmung weder im Ganzen, noch in Teilausschnitten kopiert oder anderweitig vervielfältigt werden.