


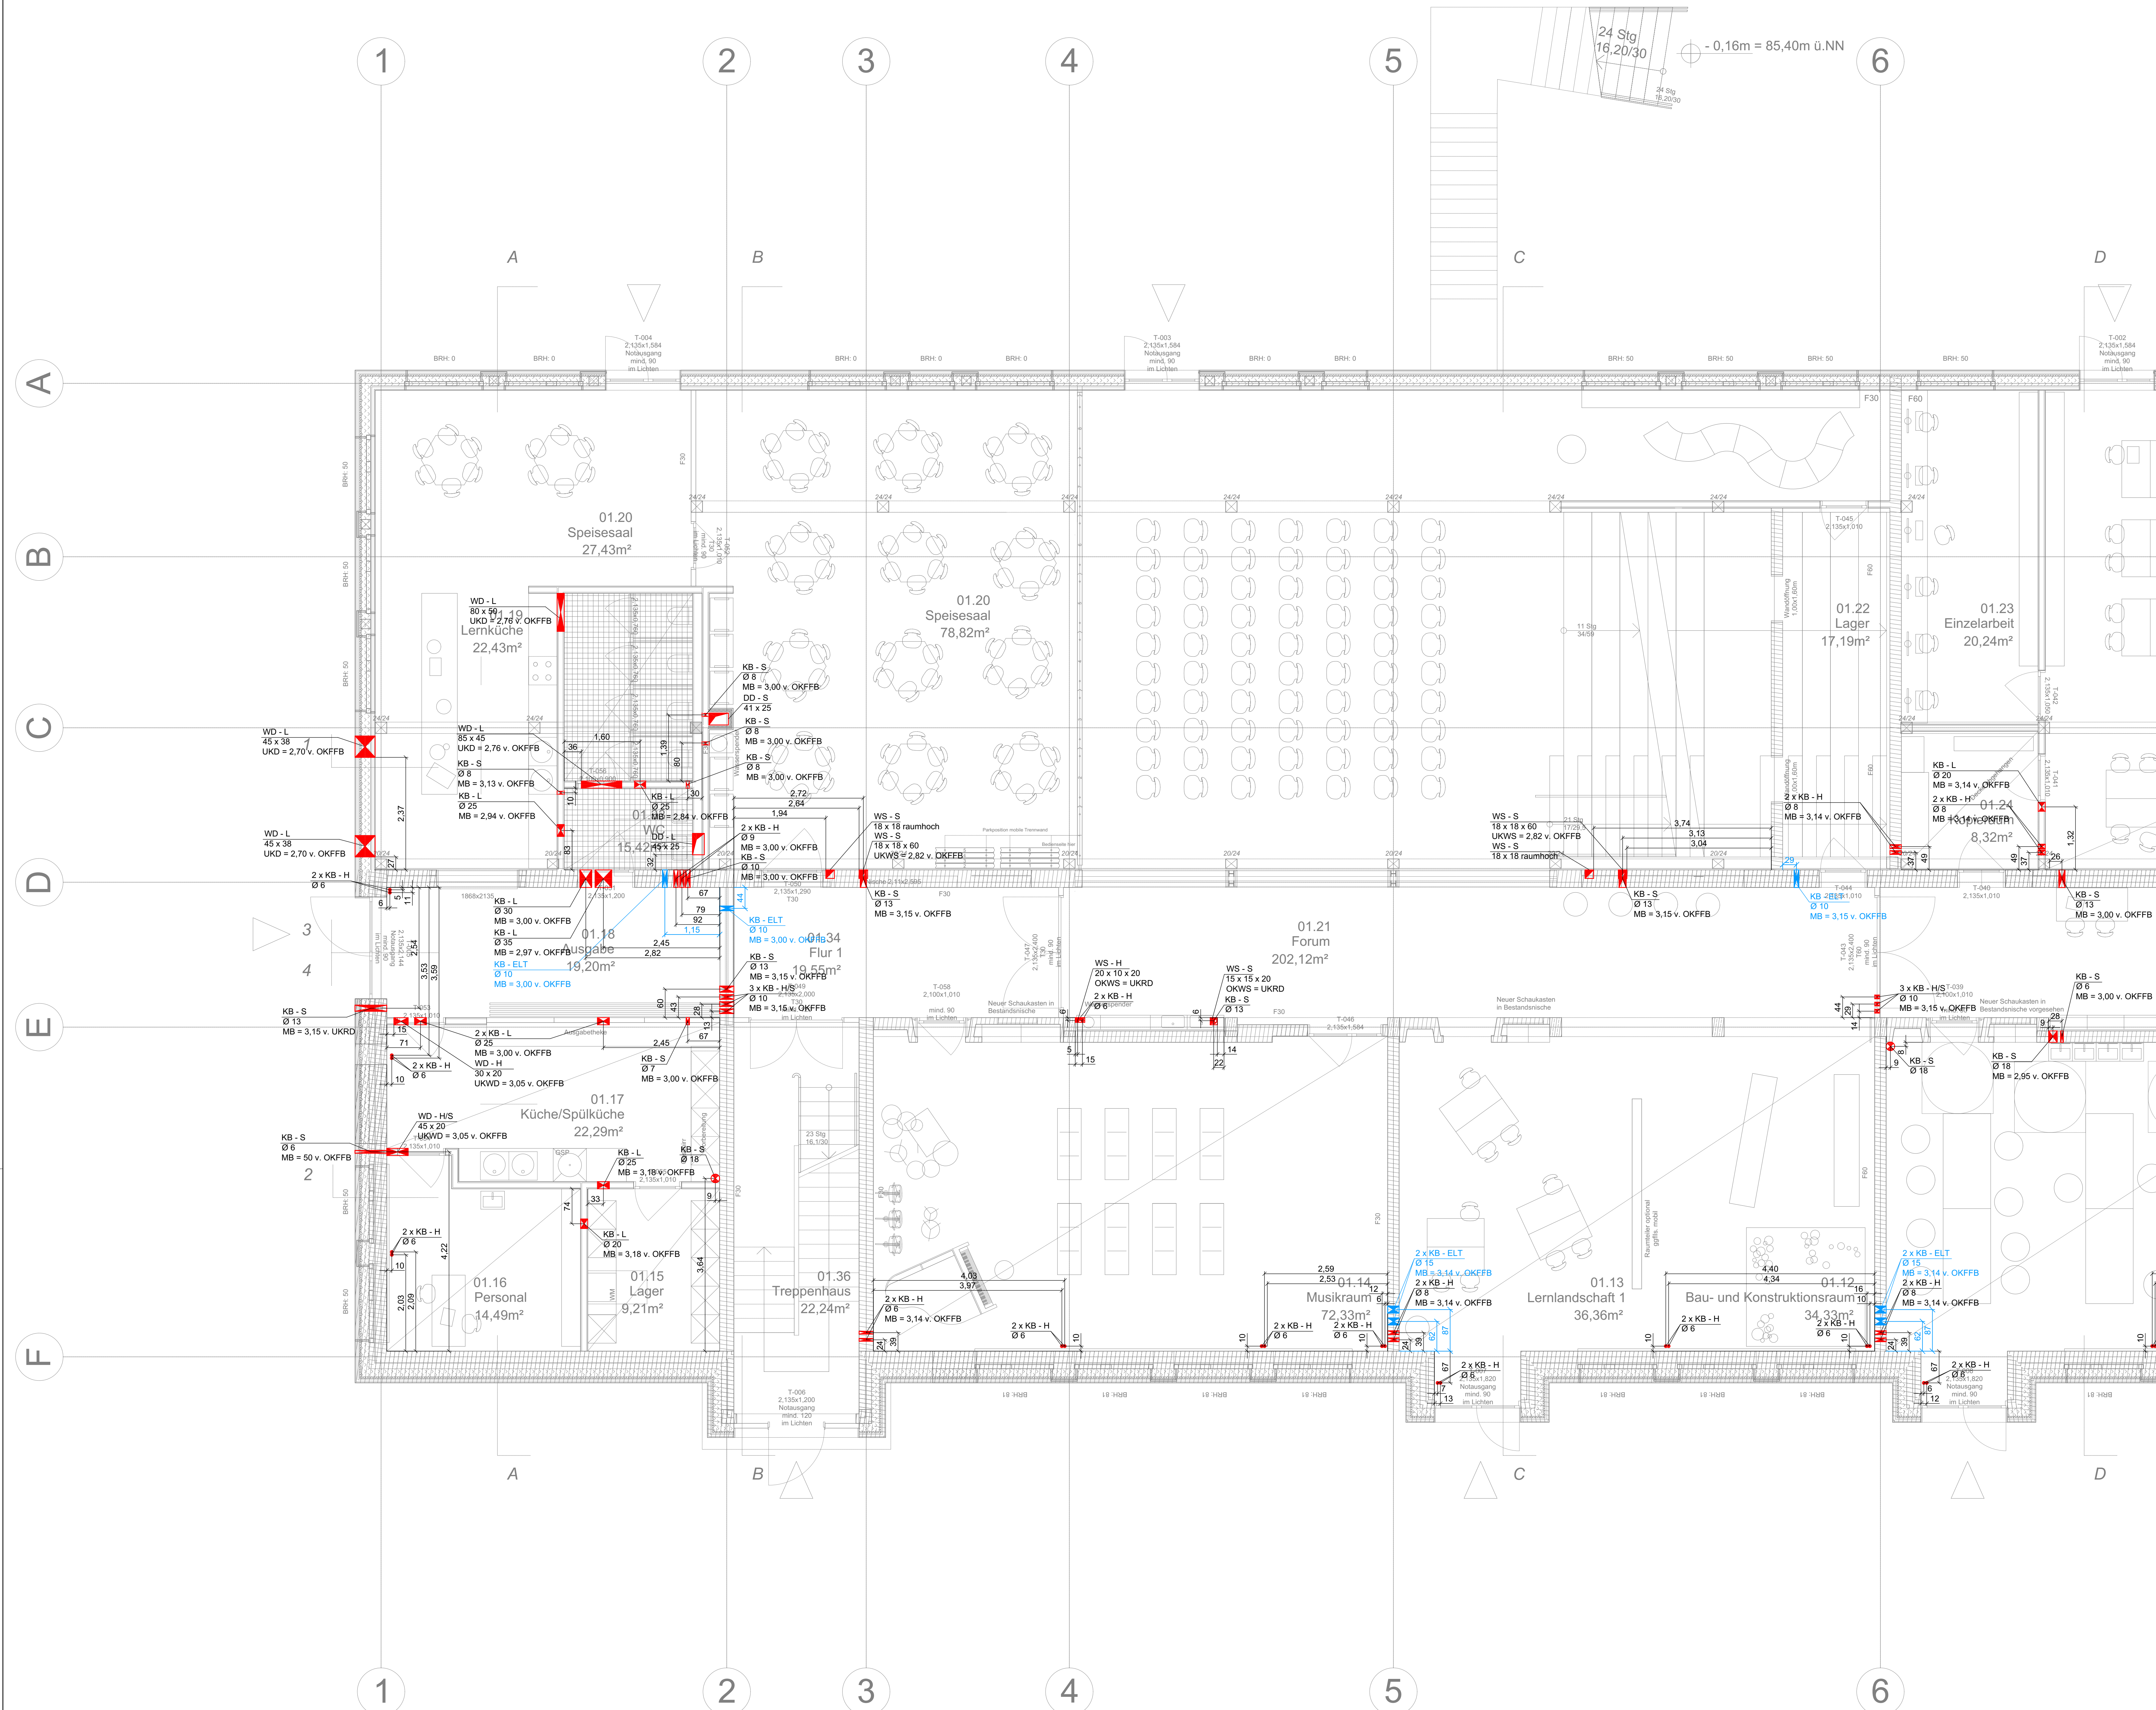

Durchbruch			
	Wanddurchbruch		Wandschiltz (BxTxH)
	Deckendurchbruch		Deckendurchbruch (e)
	Bodendurchbruch		Fundamentdurchbruch B x T
WD =	Wanddurchbruch	OKD =	Oberkante Durchbruch
DD =	Deckendurchbruch	UKD =	Unterkante Durchbruch
WS =	Wandschiltz	UKRD =	Unterkante Rohdecke
BD =	Bodendurchbruch	OKRFB =	Oberkante Rohfußboden
SD =	Sohlendurchbruch	OKFFB =	Oberkante Fertigfußboden
KB =	Kernbohrung	MR =	Mitte Rohr
RH =	Rohrnlöse	MB =	Mitte Bohrung
		MD =	Mitte Durchbruch
Alle Maße unter 1 m werden in der Einheit Zentimeter auf den Maßlinien angegeben. Maße über 1 m in der Einheit Meter, ohne das dies besonders gekennzeichnet wird.			
Durchbruch ELT			
	Wanddurchbruch		Wandschiltz (BxTxH)
	Deckendurchbruch		Deckendurchbruch (e)
	Bodendurchbruch		Fundamentdurchbruch B x T
WD =	Wanddurchbruch	OKD =	Oberkante Durchbruch
DD =	Deckendurchbruch	UKD =	Unterkante Durchbruch
WS =	Wandschiltz	UKRD =	Unterkante Rohdecke
BD =	Bodendurchbruch	OKRFB =	Oberkante Rohfußboden
SD =	Sohlendurchbruch	OKFFB =	Oberkante Fertigfußboden
KB =	Kernbohrung	MR =	Mitte Rohr
RH =	Rohrnlöse	MB =	Mitte Bohrung
		MD =	Mitte Durchbruch
Alle Maße unter 1 m werden in der Einheit Zentimeter auf den Maßlinien angegeben. Maße über 1 m in der Einheit Meter, ohne das dies besonders gekennzeichnet wird.			

ASS_5_A_GR_EG00_T2_V_5

GR EG Teil 2




















































Ausführungsplanung			
Vorabzug			
04	Architektur vom 15.05.2025: Vorabzug: Durchbruchplanung fertiggestellt	15.05.2025	S. Schallert
03	Durchbrüche angepasst	23.04.2025	J. Diehlmeier
02	Vermessung ergänzt	09.04.2025	J. Diehlmeier
01	Änderung nach Rücksprache mit Architektur	08.04.2025	J. Diehlmeier
00	Planerstellung	02.04.2025	J. Diehlmeier
Änderung - Index			
Änderung		Datum	Name
02.04.2025		02.04.2025	H. Kusch
02.04.2025		02.04.2025	S. Schallert
15.05.2025		15.05.2025	M. Schallert
2504A-HKLS-EG-DB 1-04		Zustimmung	
Projekt: Albert-Schweitzer-Schule Oelde Umbau und Erweiterung Zur Ass 24 59302 Oelde			
Bauherr: Stadt Oelde Ratsstiege 1 59302 Oelde			
Architekt: CHRS ARCHITEKTEN Schweitzer Str. 34a 10435 Berlin			
Plan-Nr. Architekt: ASS_5_A_GR_EG00_V_5			
Inhalt: Grundriss Erdgeschoss Durchbruchplanung			

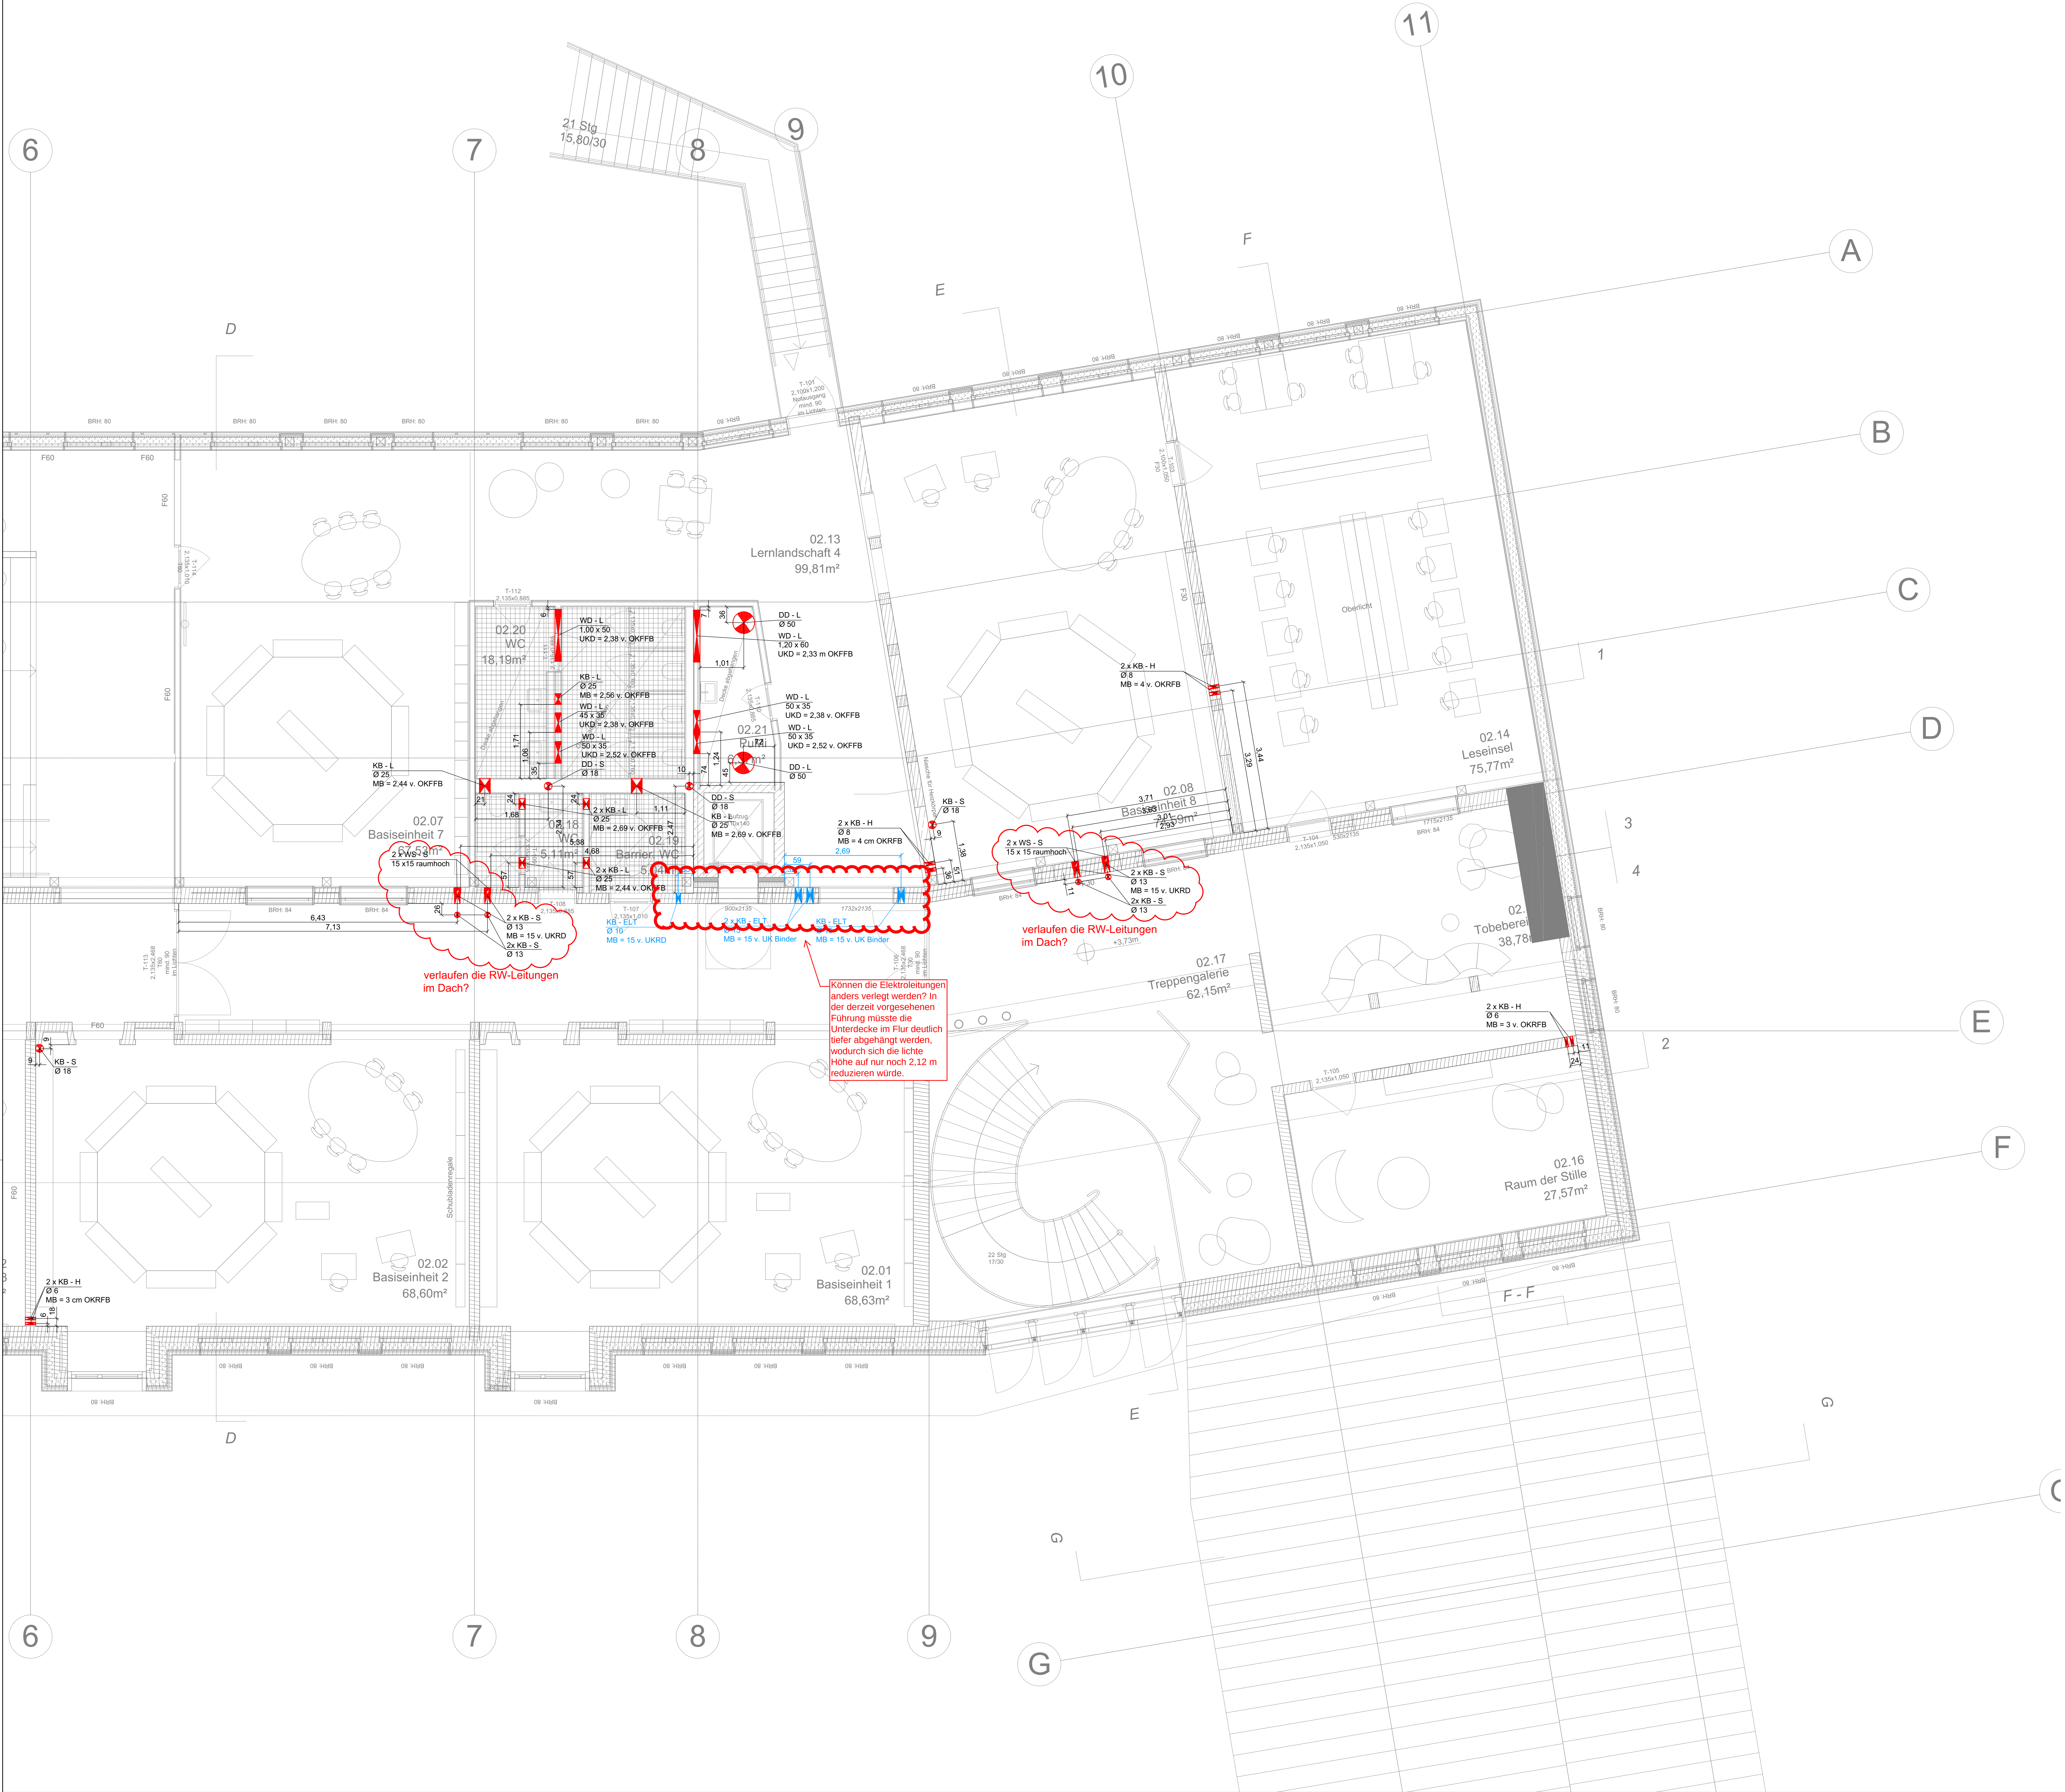

Durchbruch			
	Wanddurchbruch		Wandschütz (BxTxH)
	Deckendurchbruch		Deckendurchbruch (e)
	Bodendurchbruch		Fundamentdurchbruch B x T
WD	= Wanddurchbruch	OKD	= Oberkante Durchbruch
DD	= Deckendurchbruch	UKD	= Unterkante Durchbruch
WS	= Wandschütz	UKRD	= Unterkante Rohdecke
BD	= Bodendurchbruch	OKRFB	= Oberkante Rohfußboden
SD	= Sohlendurchbruch	OKFFB	= Oberkante Fertigfußboden
KB	= Kernbohrung	MR	= Mitte Rohr
RH	= Rohrbohrung	MB	= Mitte Bohrung
		MD	= Mitte Durchbruch
Alle Maße unter 1 m werden in der Einheit Zentimeter auf den Maßlinien angegeben. Maße über 1 m in der Einheit Meter, ohne das dies besonders gekennzeichnet wird.			
Durchbruch ELT			
	Wanddurchbruch		Wandschütz (BxTxH)
	Deckendurchbruch		Deckendurchbruch (e)
	Bodendurchbruch		Fundamentdurchbruch B x T
WD	= Wanddurchbruch	OKD	= Oberkante Durchbruch
DD	= Deckendurchbruch	UKD	= Unterkante Durchbruch
WS	= Wandschütz	UKRD	= Unterkante Rohdecke
BD	= Bodendurchbruch	OKRFB	= Oberkante Rohfußboden
SD	= Sohlendurchbruch	OKFFB	= Oberkante Fertigfußboden
KB	= Kernbohrung	MR	= Mitte Rohr
RH	= Rohrbohrung	MB	= Mitte Bohrung
		MD	= Mitte Durchbruch
Alle Maße unter 1 m werden in der Einheit Zentimeter auf den Maßlinien angegeben. Maße über 1 m in der Einheit Meter, ohne das dies besonders gekennzeichnet wird.			

ASS_5_A_GR_OG00_T2_V_5

GR OG Teil 2

PROJEKT

Albert-Schweitzer-Schule Oelde
Umbau und Erweiterung

OBJEKTPLANUNG

Schweitzer Str. 34a | 10435 Berlin Deutschland
+49 (30) 301 048 410

AUFTRAGGEBERIN (BAUHERR)

Stadt Oelde | Ratsstiege 1, 59302 Oelde | Ansprech: Herr Schröder, +49 2522 72 418

TRAGWERKEPLANUNG

Osborn & Davis Beratende Ingenieure PartGmbH | Münsterstr. 50, 44534 Lünen,
+49 230 630 613-0


Horstmann & Partner Landschaftsarchitekten PartGmbH | Am Drosselgarten 1, 48336 Sassenberg,
+2563 940527

FACHPLANUNGSGRUPPE BRANDSCHUTZ

enertec Ingenieurgesellschaft mbH | Eibecker Straße 30, 59557 Lippstadt, +2941 15006-0

FACHPLANUNG BRANDSCHUTZ

Ingenieurgesellschaft für Brandschutz GmbH | Trompetenstraße 5, 01069 Dresden,
+353 450 327 885

DATUM

26.11.2020

GEZEICHNET

CHRS

DATUM

15.05.2020

GEPROBT

-

DATUM

-

VORABZUG

Die Maße sind am Bau zu prüfen. Unklarheiten sind sofort mit dem Auftraggeber zu klären. Die Bauteile sind nach Maß und Material auszuführen. Bei der Ausführung sind die Sonderanforderungen der Bauteile zu berücksichtigen. Die Ausführung ist der Genehmigung des Bauherrn unterliegt. Der Entwurf ist geistiges Eigentum des Planers und ist urheberrechtlich geschützt. Vervielfältigung und Weitergabe ohne schriftliche Genehmigung des Planers ist untersagt.

Ausführungsplanung			
Vorabzug			
03	Architektur vom 15.05.2020 hinterlegt, Durchbruchplanung fertiggestellt	15.05.2020	S. Schalkert
02	Vermessung ergänzt	09.04.2020	J. Diekmann
01	Änderung nach Rücksprache mit Architektur	08.04.2020	J. Diekmann
00	Planerstellung	02.04.2020	J. Diekmann
Änderung - Index			
Änderung		Datum	Name
Eibecker Straße 30 D - 59557 Lippstadt Telefon +49 2941 15006-0 E-Mail: mail@enertec.de Internet: www.enertec.de		gezeichnet 22.01.2020	H. Kuschel
Ingenieurgesellschaft mbH		Mitmaß 1:50	S. Schalkert
Projekt:		Zeichnungsnummer 2504A-HKLS-OG-DB 2-03	
Bauherr:			
Architekt:			
Plan-Nr. Architekt:		ASS_5_A_GR_OG00_V_5	Datum: 15.05.2020
Inhalt:		Grundriss Obergeschoss Durchbruchplanung	Index: