

Brandschutzanforderungen


Dach: fh (=F30)
teilweise hfh (=F60) wegen aussteifer Wirkung für Wände
(s.Grundriss)

Innenwände OG und EG: s.Eintragungen Grundrisse teilweise fh(=F30) und
hfh (=F60-M)

Außenwände: fh (= F30), teilweise hfh (=F60) s.Grundriss

Decke ü. OG: fh (= F30)

Decke ü. EG: fh (= F30); teilweise hfh (=F60) s.Grundriss

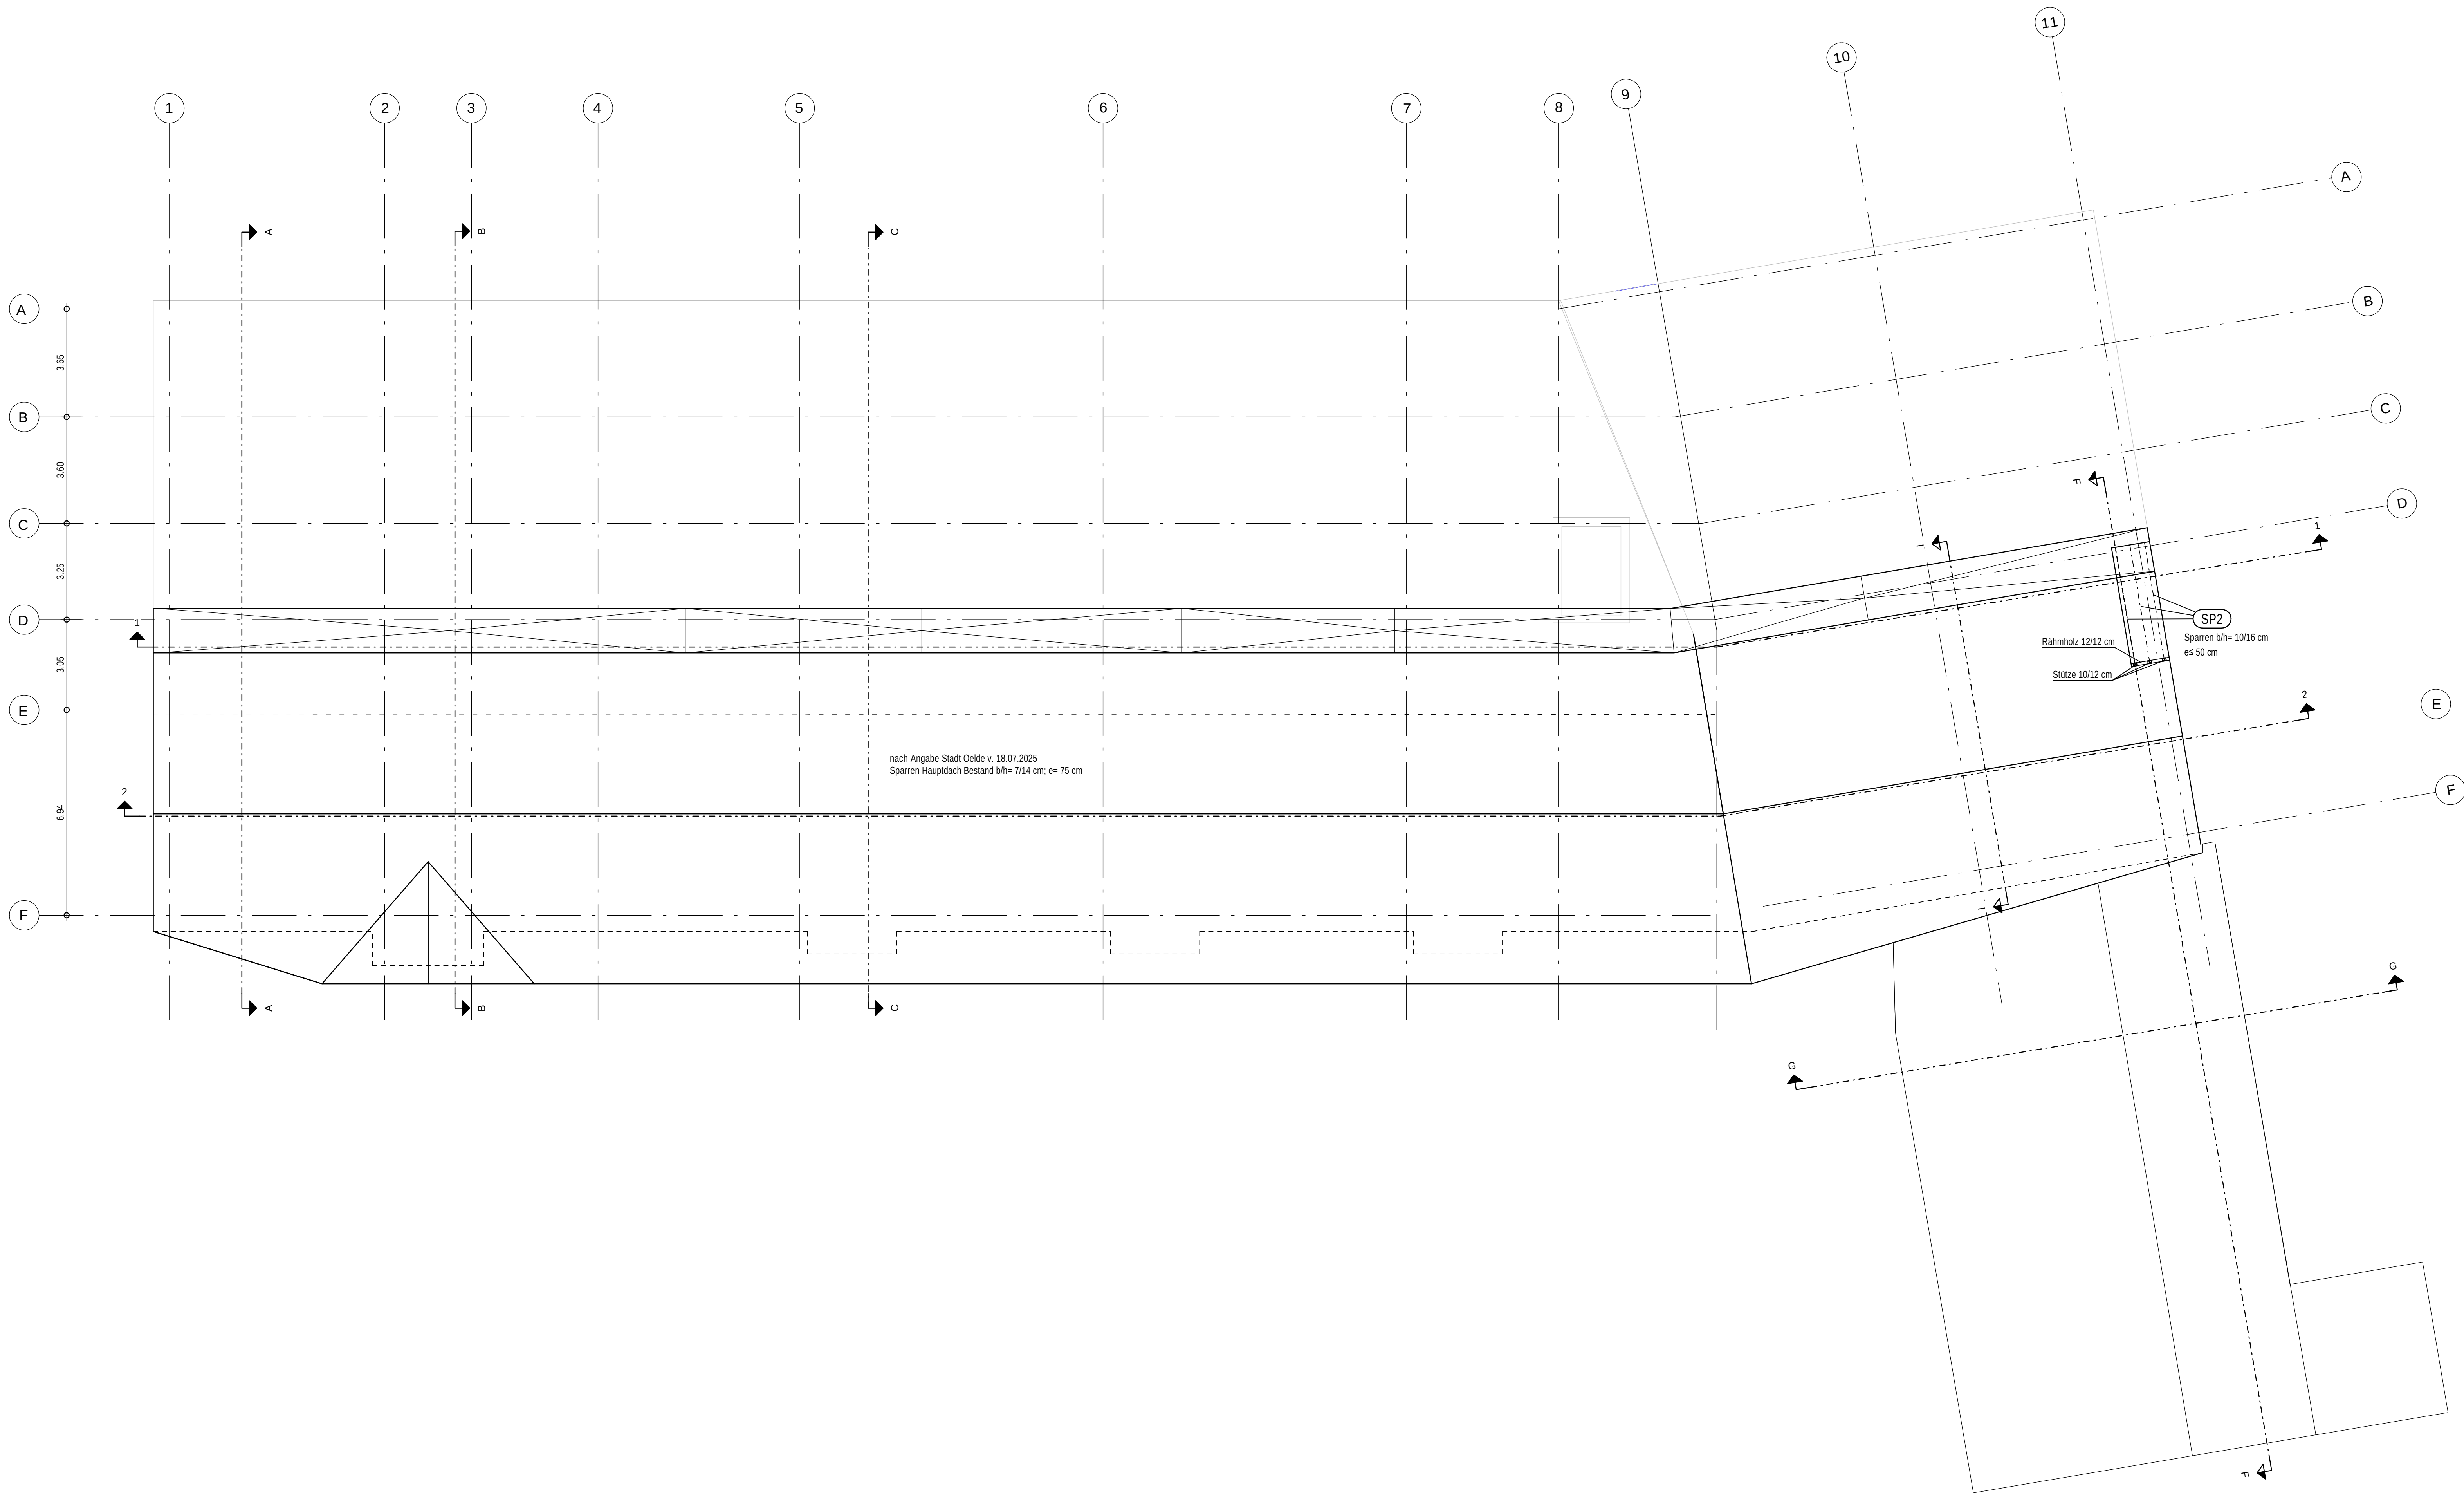

+0.00 = 85.58 m über NHN

Beton:	(s. Bauteil)	Legende:
Expositionsklasse:	(s. Bauteil)	PE = Fugenstange
Formstahl:	S235	DB = Deckenschnittbruch
Betonstahl:	B500A (S+M)	WD = Wanddurchbruch
Mauerwerk:		WD = Wanddurchbruch
Holz:	NH C24	RM = Rauhfläche

Änderungen:			
1			
2			
Index	Datum	Name	Änderungen
1	16.04.2026	J. Buhoff	Anmerkungen Architektur vom 16.03 übernommen
2	09.04.2026	J. Buhoff	ohne Prüfeintragungen freigegeben

Bauherr:		Albert-Schweitzer-Schule Umbau und Erweiterung Zur Axt 24, 59302 Oelde	
Bauherr:		Stadt Oelde - Ansp. Herr Schröder Ratsstiege 1 59302 Oelde	
Bezeichnung:		Positionenplan Dachaufsicht Bestandsgebäude	
Gezeichnet:	Ch. Kroll	Projekt Nr.:	25-3826
Größe:	118.9/84.1 cm	Datum:	15.12.2025
		Maßstab:	1:100
		Zeichnungsnummer:	PA-01
		Index:	b

<u>Dach:</u> fh (=F30) teilweise hfh (=F60) wegen ausstreichender Wirkung für Wände (s.Grundriss)
<u>Innenwände OG und EG:</u> s.Eintragungen Grundrisse teilweise fh(=F30) und hfh (=F60-M)
<u>Außenwände:</u> fh (= F30), teilweise hfh (=F60) s.Grundriss
<u>Decke ü. OG:</u> fh (= F30)
<u>Decke ü. EG:</u> fh (= F30); teilweise hfh (=F60) s.Grundriss




ST1 = 2x HEA 100, Auflager je Seite ≥ 15 cm

ST2 = 2x HEA 100, Auflager je Seite ≥ 15 cm

ST3 = HEB 240, Auflager je Seite ≥ 22 cm, er

ST4 = keine Abfangung erforderlich,
da Spannrichtung der Decke parallel
zur entfernten Wand

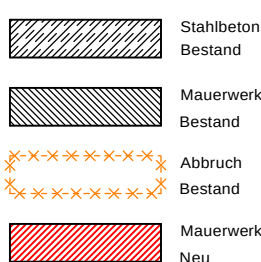

Expositionsklassen, Betongüten und Betondeckungen:				
Bauteil:	Orientierung:	Expositionsklasse:	Betongüte:	Betonüberdeck.
Stb.- Decke	unten oben	XC1/WO XC1/WO	C25/30 C25/30	20 mm 20 mm
x	x	x	x	x
x	x	x	x	x
x	x	x	x	x



b	16.04.2026	J. Bühlhoff	Anmerkungen Architektur vom 16.03 übernommen
a	09.04.2026	J. Bühlhoff	ohne Prüfeintragungen freigegeben
Index	Datum	Name	Änderungen

 Ostermann & Drees Beratende Ingenieure PartGmbH	Ing.- Büro für Tragwerksplanung Münsterstraße 50 (HBF) Tel.: 02306/30613-0 44534 Lünen www.lb-ostermann.de e-mail: info@lb-ostermann.de
---	---

Dach: fh (=F30),
teilweise hfh (=F60) wegen ausstreichender Wirkung für Wände
(s. Grundriss)

Innenwände OG und EG: s. Eintragungen Grundrisse teilweise fh(=F30) und
hfh (=F60-M)

Außenwände: fh (= F30), teilweise hfh (=F60) s. Grundriss

Decke ü. OG: fh (= F30)

Decke ü. EG: fh (= F30); teilweise hfh (=F60) s. Grundriss

Es sind unbedingt die Angaben des Ingenieurgeologischen
Büros zu beachten;

Kleegräfe Geotechnik GmbH, Holzstraße 212 in 59556 Lippstadt

Ausführungs-, Detail- und Schlitzpläne des Architekten sind zu berücksichtigen. Widersprüche zu den statischen Unterlagen müssen vor der Ausführung geklärt werden.

Expositionsklassen, Betonung und Betonkonfig.				
Bauart:	Orientierung:	Expositionsklasse:	Betongüte:	Betonüberdeck.
Stb. Platte	oben/unten	XC1/WO	C25/30	20 mm
Stb.- Streifenfundament	umlaufend	XC2/WF	C25/30	35 mm
Stb.- Einzelfundament	umlaufend	XC2/WF	C25/30	35 mm
x	x	x	x	x
x	x	x	x	x

Beton:	(sh. Tabelle)
Expositionsklasse:	(sh. Tabelle)
Formstahl:	S235
Betonstahl:	B500A (S+M)
Mauerwerk:	12/2,5
Holz:	

FB	= Fugenband
DD	= Deckendachstuhl
WD	= Wanddurchbruch
WS	= Wandschütz
RH	= Rohrhitze
RE	= Rohreintage
RM	= Regerotor
DF	= Dahnungsfuge
AF	= Arbeitsfuge
VK	= Vorderkante
AK	= Aussekkante
NW	= Nichttragende Wand
BR	= Brüstungshöhe von OKRF
UZ	= Umrang
UEZ	= Überzug
DGL	= Deckungsbühne (Bühnenbühnen)
FS	= Festplatz
OK	= Oberkante
UK	= Unterkante
OATF	= Oberkante-Festplatzboden
OABO	= Oberkante-Rohrstützen
UKD	= Unterkante-Decke
OKD	= Oberkante-Decke
-H	= Für Heizung
-S	= Für Sanitär
-E	= Für Elektro
-L	= Für Lüftung


b	16.04.2026	J. Bühlhoff	Anmerkungen architektur vom 16.03 übernehmen
a	09.04.2026	J. Bühlhoff	ohne Prüfeintragungen freigeben
Index	Datum	Name	Änderungen


 **Ostermann & Drees**
Beratende Ingenieure PartGmbH

Ing.- Büro für Tragwerksplanung
Münsterstrasse 50 (HBF) Tel.: 02306/30613-0
44534 Lünen
www.ib-ostermann.de e-mail: info@ib-ostermann.de

Bauvorhaben:	Albert-Schweitzer-Schule Umbau und Erweiterung Zur Art 24, 59302 Oelde
Bauherr:	Stadt Oelde - Ansp. Herr Schröder Ratsstiege 1 59302 Oelde

Bezeichnung: *Positionsplan Gründung mit Abbruch (Bestand)*

Gezeichnet: Ch. Kröll	Projekt Nr.: 25-3826		Zeichnungsnummer: PA-04	Index b
Größe: 118.9/84.1 cm	Datum: 16.12.2025	Maßstab: 1:100		

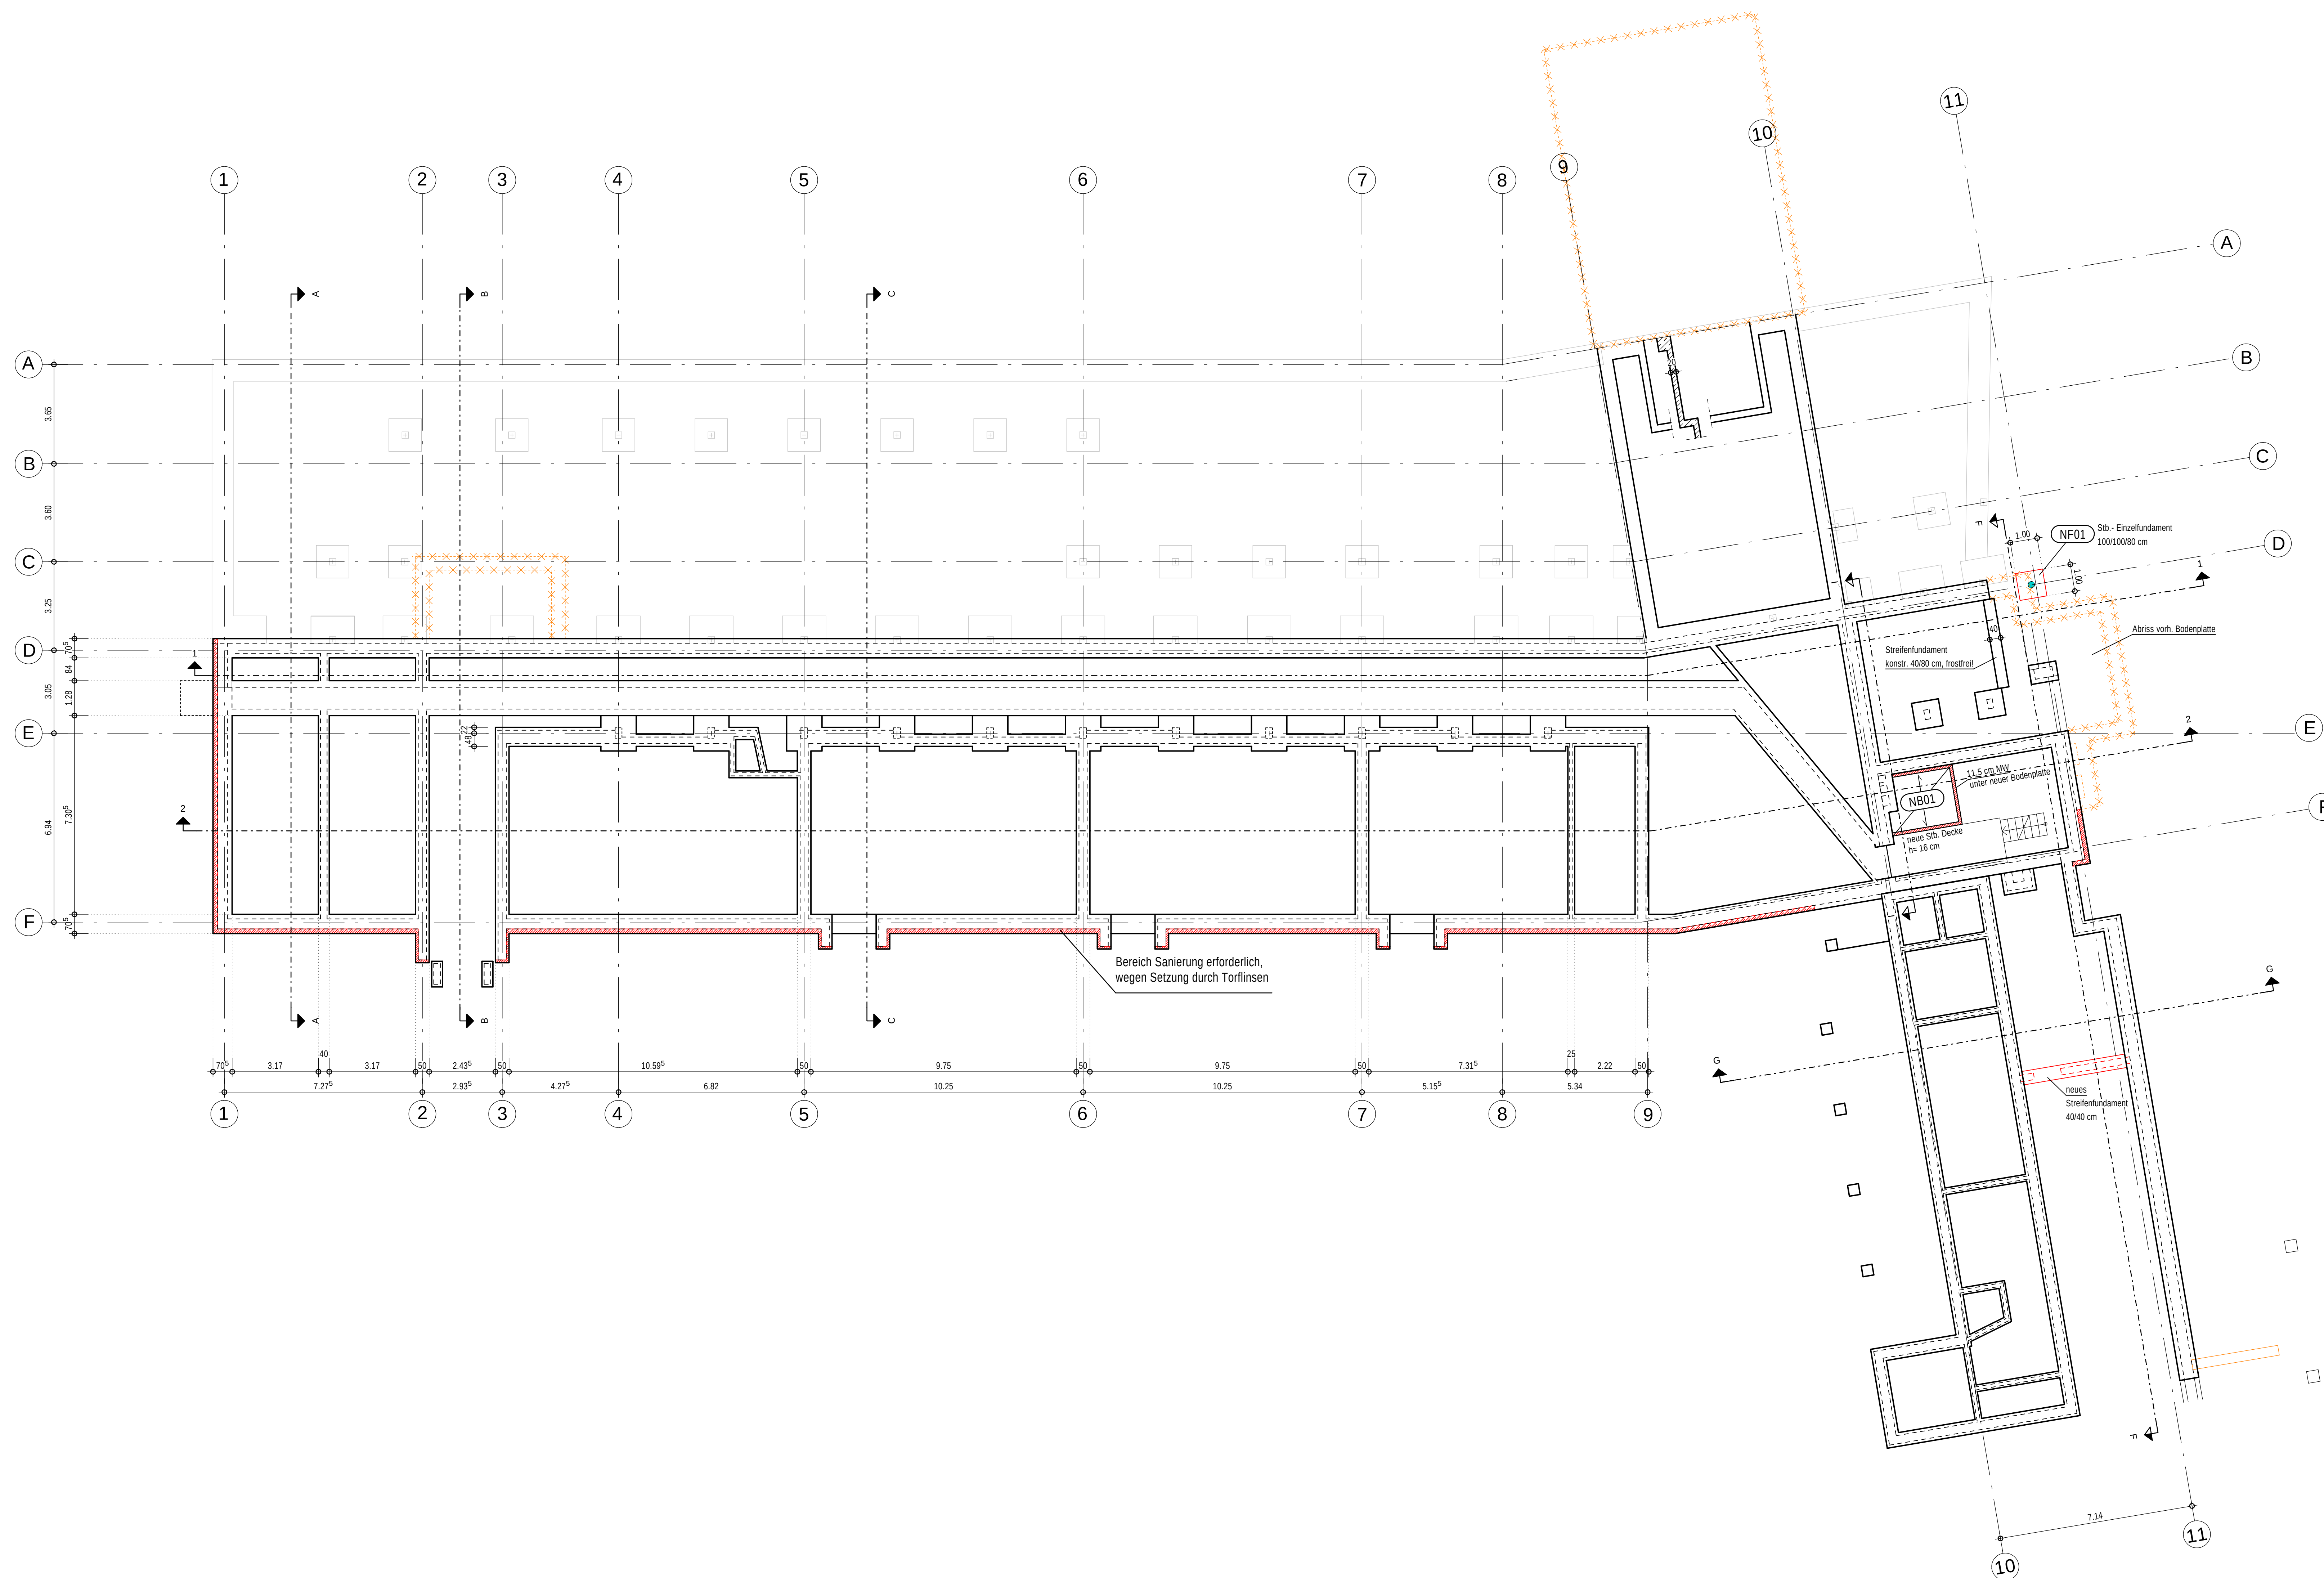


[illegible]



Decke ü. EG: fh (= F30); teilweise hfh (=F60) s.Grundriss

Die Gründung reicht ~ 140 - 150 cm unter OKFF.
Die Fundamente sind ca. 40 cm stark.
Darüber ist ein Kalksandstein aufgemauert.
Der Fundamentüberstand beträgt 15 - 20 cm.
Dies gilt für beide untersuchte Gebäudeseiten.

[illegible]

-			-
-			-
-			-
-			-
-			-
-			-
-			-
a	14.04.2026	3 Bußhoff	Anmerkungen Architektur vom 16.03 übernommen
b	09.04.2026	3 Bußhoff	ohne Prüferbeitragsung freigegeben
c	27.11.2025	Ch. Koell	Zeichnung "Z51120-ASS-Abbruchpläne Vorabzug" eingearbeitet
Index	Datum	Name	Änderungen

 **ostermann & Drees**
Beratende Ingenieure PartGmbH

Ing.- Büro für Tragwerksplanung
Münsterstrasse 50 (HBF) Tel.: 02306/30613-0
44534 Lünen
www.ib-ostermann.de e-mail: info@ib-ostermann.de

Bauvorhaben:	Albert-Schweitzer-Schule Umbau und Erweiterung Zur Axt 24, 59302 Oelde
Bauherr:	Stadt Oelde - Ansp. Herr Schröder Ratsstiege 1 59302 Oelde

Positionsplan Schnitte mit Abbruch (Bestand)

Gezeichnet:	Projekt Nr.:		Zeichnungsnummer:	Index:
Ch. Kroll	25-3826			
Größe:	Datum:	Maßstab:	PA-05	b
118.9/84.1 cm	18.12.2025	1:100		