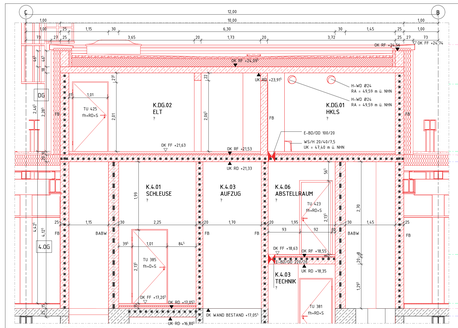

04_SCHNITT DD

M 1 : 50

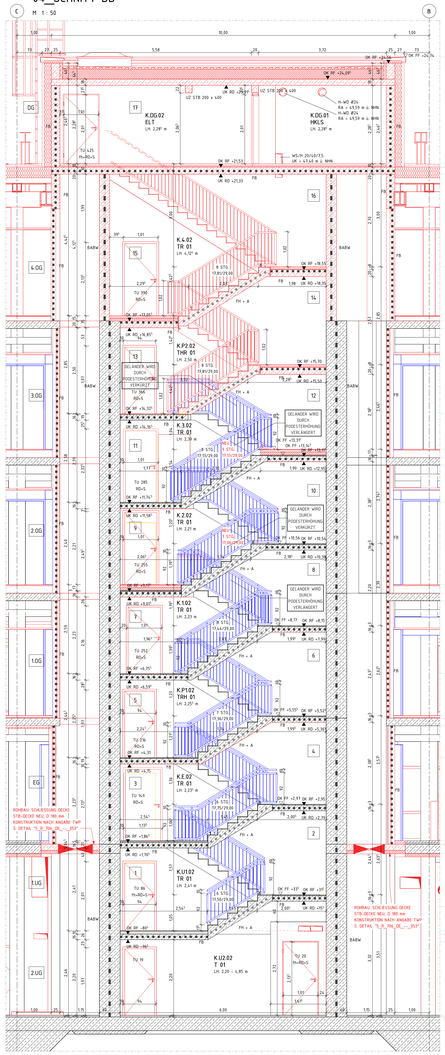

01_SCHNITT AA

M 1 : 50

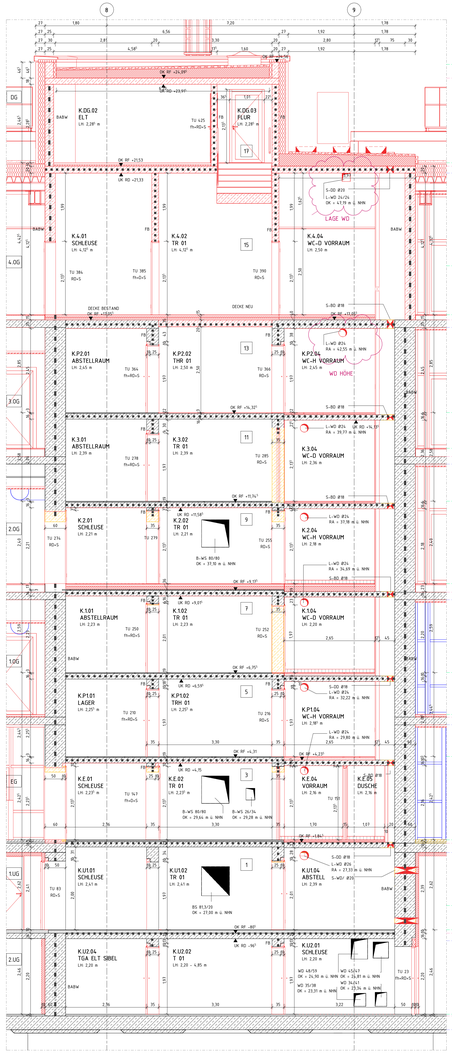

02_SCHNITT BB

M 1 : 50

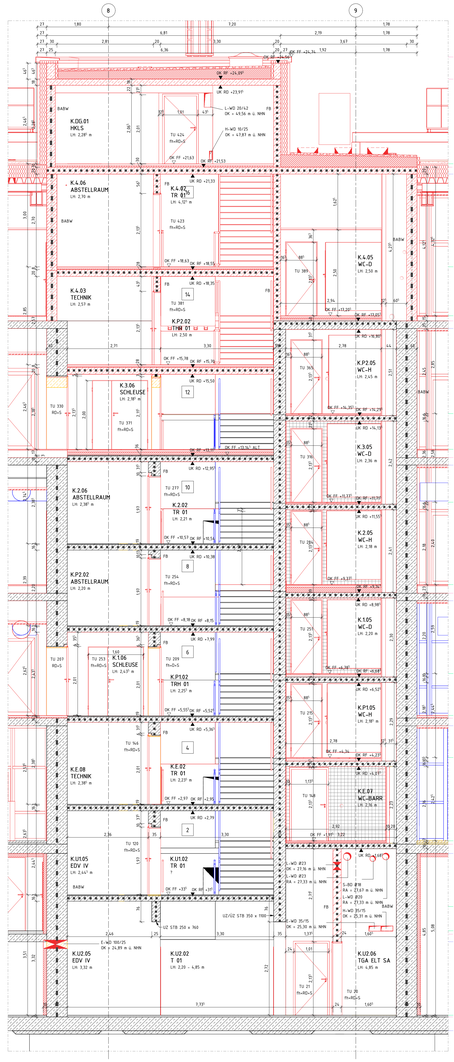

03_SCHNITT CC

M 1 : 50

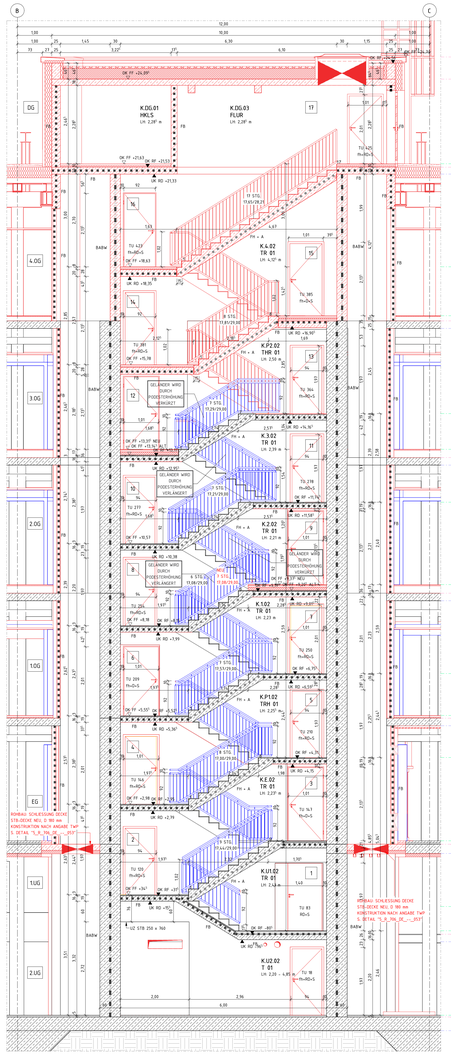

05_SCHNITT EE

M 1 : 50

## LEGENDE

| | | | |
|---|---|---|---|
| | BESTAND | UK | UNTERKANTE |
| | ABBRUCH | OK | OBERKANTE |
| | NEU | VK | VORDERKANTE |
| | AUFZUARBEITEN | FF ▽ | FERTIGFUSSBODEN |
| | MAUERWERK, KS MW, KLINKER | RF ▼ | ROHFUSSBODEN |
| | MAUERWERK, TRAGEND | G | GELÄNDE |
| | STAHLBETON | D | DECKE |
| | UNBEWEHRTER BETON | AHD | ABHANGDECKE |
| | BETONFERTIGTEIL | UZ | UNTERZUG |
| | TROCKENBAU AUF OK RD | BRH | BRÜSTUNGSHÖHE VON OKFF |
| | TROCKENBAU AUF OK FF | RR | REGENROHR |
| | HOLZ | BA ⌶ | BODENABLAUF |
| | DÄMMUNG WEICH | | |
| | DÄMMUNG HART | | |
| | ERDREICH | | |
| BD | BODENDURCHBRUCH | BABW | IN BAUART EINER BRANDWAND |
| DD | DECKENDURCHBRUCH | fb+D>S | FB, DICHT- UND SELBSTSCHLIEßEND |
| WD | WANDDURCHBRUCH | fh+RD>S | FB, RAUCHDICHT- UND SELBSTSCHLIEßEND |
| WS | WANDSCHLITZ | fh+D>S | FH, DICHT- UND SELBSTSCHLIEßEND |
| /E | ELEKTRO | fh+RD>S | FH, RAUCHDICHT- UND SELBSTSCHLIEßEND |
| /H/K/L/S | HEIZUNG / KÄLTE / LÜFTUNG / SANITÄR | RD>S | RAUCHDICHT- UND SELBSTSCHLIEßEND |

MW, KLINKER
MAUERWERK, KS
MAUERWERK, TRAGEND
STAHLBETON
UNBEWEHRTER BETON
BETONFERTIGTEIL
TROCKENBAU AUF OK RD
TROCKENBAU AUF OK FF
HOLZ
DÄMMUNG WEICH
DÄMMUNG HART
ERDREICH
BODENDURCHBRUCH
DECKENDURCHBRUCH
WANDDURCHBRUCH
WANDSCHLITZ
ELEKTRO
HEIZUNG / KÄLTE / LÜFTUNG / SANITÄR
BESTAND
ABBRUCH
NEU
AUFZUARBEITEN
OK RD
OK FF
UK RD
UK FF
FH = A
FB
BABW
TU 425 fh+RD>S
TU 385 fh+D>S
TU 423 fh+RD>S
TU 384 RD>S
TU 386 RD>S
TU 388 RD>S
TU 390 RD>S
ABKÜRZUNGEN

BODEN
- (1) ESTRICH BESTAND/ FLIESEN BESTAND
- (2) ESTRICH BESTAND/ KLINKER BESTAND
- (3) ESTRICH BZW. UNTERBODEN BESTAND/ NOPPENBODEN BESTAND/ KLINKER NEU
- (4) ESTRICH BESTAND/ FLIESEN NEU
- (5) ESTRICH BESTAND/ KLINKER NEU
- (6) ESTRICH BESTAND/ LINOLEUM NEU
- (7) ESTRICH BZW. UNTERBODEN BESTAND/ NOPPENBODEN BESTAND/ TEPPICH NEU
- (8) ESTRICH BESTAND/ STAUBE BESTAND/ NEU
- (9) ESTRICH BESTAND/ TEPPICH NEU
- (10) ESTRICH NEU/ FLIESEN NEU
- (11) ESTRICH NEU/ KLINKER NEU
- (12) ESTRICH NEU/ LINOLEUM NEU
- (13) ESTRICH NEU/ NOPPENBODEN NEU
- (14) ESTRICH NEU/ STAUBE BESTAND NEU
- (15) ESTRICH NEU/ STAUBEL ANSTRICH NEU
- (16) ESTRICH NEU/ TEPPICH NEU
- (17) STAUBE ANSTRICH NEU
- (18) BOHRNOPPENBODEN BESTAND
- (19) DOPPELBODEN NEU/ LINOLEUM NEU
- (20) DOPPELBODEN NEU/ NOPPENBODEN NEU
- (21) DOPPELBODEN NEU/ TEPPICH NEU
- (22) FERTIGTEIL NEU
- (23) GITTERROST NEU
- (24) HOHLRAUMBODEN NEU/ FLIESEN NEU
- (25) HOHLRAUMBODEN NEU/ KLINKER NEU
- (26) HOHLRAUMBODEN NEU/ LINOLEUM NEU
- (27) HOHLRAUMBODEN NEU/ NOPPENBODEN NEU
- (28) HOHLRAUMBODEN NEU/ TEPPICH NEU
- (29) HOLZBODEN NEU
- (30) SLITSTEIN ANSTRICH NEU
- (31) STAHLPLATTENBODEN NEU
- (32) SCHALTSCHRANKFUNDAMENT ITAI

DECKE
- (33) ANSTRICH NEU
- (34) ANSTRICH NEU/ ANSTRICH NEU
- (35) AHD GK NEU/ ANSTRICH NEU
- (36) AHD GK BESTAND/ ANSTRICH NEU
- (37) AHD GK-ABSTEIN NEU/ ANSTRICH NEU
- (38) AHD METALLLAMELLE NEU
- (39) HWL - PLATTE NEU/ ANSTRICH NEU
- (40) HWL - PLATTE BESTAND/ ANSTRICH NEU
- (41) MDS HOHLSEIDL NEU
- (42) SICHTBETON BESTAND
- (43) STRAHLZIEGEL NEU
- (44) SICHTBETON NEU
- (45) ANSTRICH BESTAND (BEMALUNG DEMOPHIL)

WAND
- (46) PUTZ NEU/ ANSTRICH NEU
- (47) GS SPACHTELUNG NEU/ ANSTRICH NEU
- (48) ANSTRICH NEU
- (49) HWL - PLATTE BESTAND/ ANSTRICH NEU
- (50) HWL - PLATTE NEU/ ANSTRICH NEU
- (51) FLIESEN NEU
- (52) GLAS VERBUNDWAND GLAS
- (53) SICHTBETONWAND BESTAND/REINIGUNG
- (54) SICHTBETON BESTAND
- (55) SICHTBETON NEU
- (56) SICHTMAUERWERK NEU
- (57) KS MAUERWERK ROH NEU
- (58) BLOCKVERKLEIDUNG NEU
- (59) KS MAUERWERK ROH BESTAND

0 0.5 1 2.5 5 (m)

M 1:50

| ÄNDERUNG | DATUM | NAME | INDEX |
|---|---|---|---|
| ANPASSUNG SüD (WI 30.03.26) | 16.04.26 | JKL | 05 |
| PLANSTAND WP3 | 06.03.26 | | 04 |
| ALLGEMEINE ÜBERARBEITUNG/ANPASSUNG DECKEN WCs | 16.02.26 | THE | 03 |
| KOORDINATION TA/ TWP | 28.11.25 | JKL | 02 |
| PLANSTAND WP2 | 10.10.25 | | 01 |

ÜBERSICHT

ANTRAGSSTELLER+IN
GEBÄUDEWIRTSCHAFT DER STADT BOCHOLT
-

UNTERSCHRIFT

ENTWURFSVERFASSER+IN
SSP AG
LISE-MEITNER-ALLEE 30
44801 BOCHUM

HÖHENBEZUG: EG = ± 0.00 OKFF = 25,865 m ü. NHN

DIPL.-ING. ARCH

PROJEKTNAME
SANIERUNG RATHAUS MIT KULTURZENTRUM
BERLINER PLATZ 1, 46395 BOCHOLT

# ANLAGE ZUM LV

AUFTRAGGEBER+IN
GEBÄUDEWIRTSCHAFT DER STADT BOCHOLT
KAISER-WILHELM-STRASSE 52-58, 46395 BOCHOLT

FACHPLANUNG

PLANBEZEICHNUNG
SCHNITTE TREPPENKERN ACHSE 8-9

| BAUTEIL | PLANUNGSPHASE |
|---|---|
| RATHAUS | AUSFÜHRUNGSPLANUNG |

| PLANSCHLÜSSEL/DATEINAME | | INDEX |
|---|---|---|
| 5_R_706_DE_--_802_05_P | | 05 |
| DATUM ERSTELLT | 07.07.2025 / THE | |
| DATUM PLANSTAND | 16.04.26 | PROJEKT-NR. 24472 |
| BLATTGRÖßE | B61 X 1500 | MAßSTAB 1:50 |
| GRUNDLAGE | | |

SSP AG
LISE-MEITNER-ALLEE 30
44801 BOCHUM
T (0)234 30709-0
F (0)234 30709-11
info@ssp-ag www.ssp-ag

COPYRIGHT RESERVED! NACH DIN 34 13 SIND DIESE ZEICHNUNGEN OHNE UNSERE GENEHMIGUNG UNVERÄNDERT EINE VERVIELFÄLTIGUNG, AUSHÄNDIGUNG AN DRITTE PERSONEN ODER ÜBERLASSUNG AN KONKURRENZFIRMEN IST UNTERSAGT