




01_Grundriss

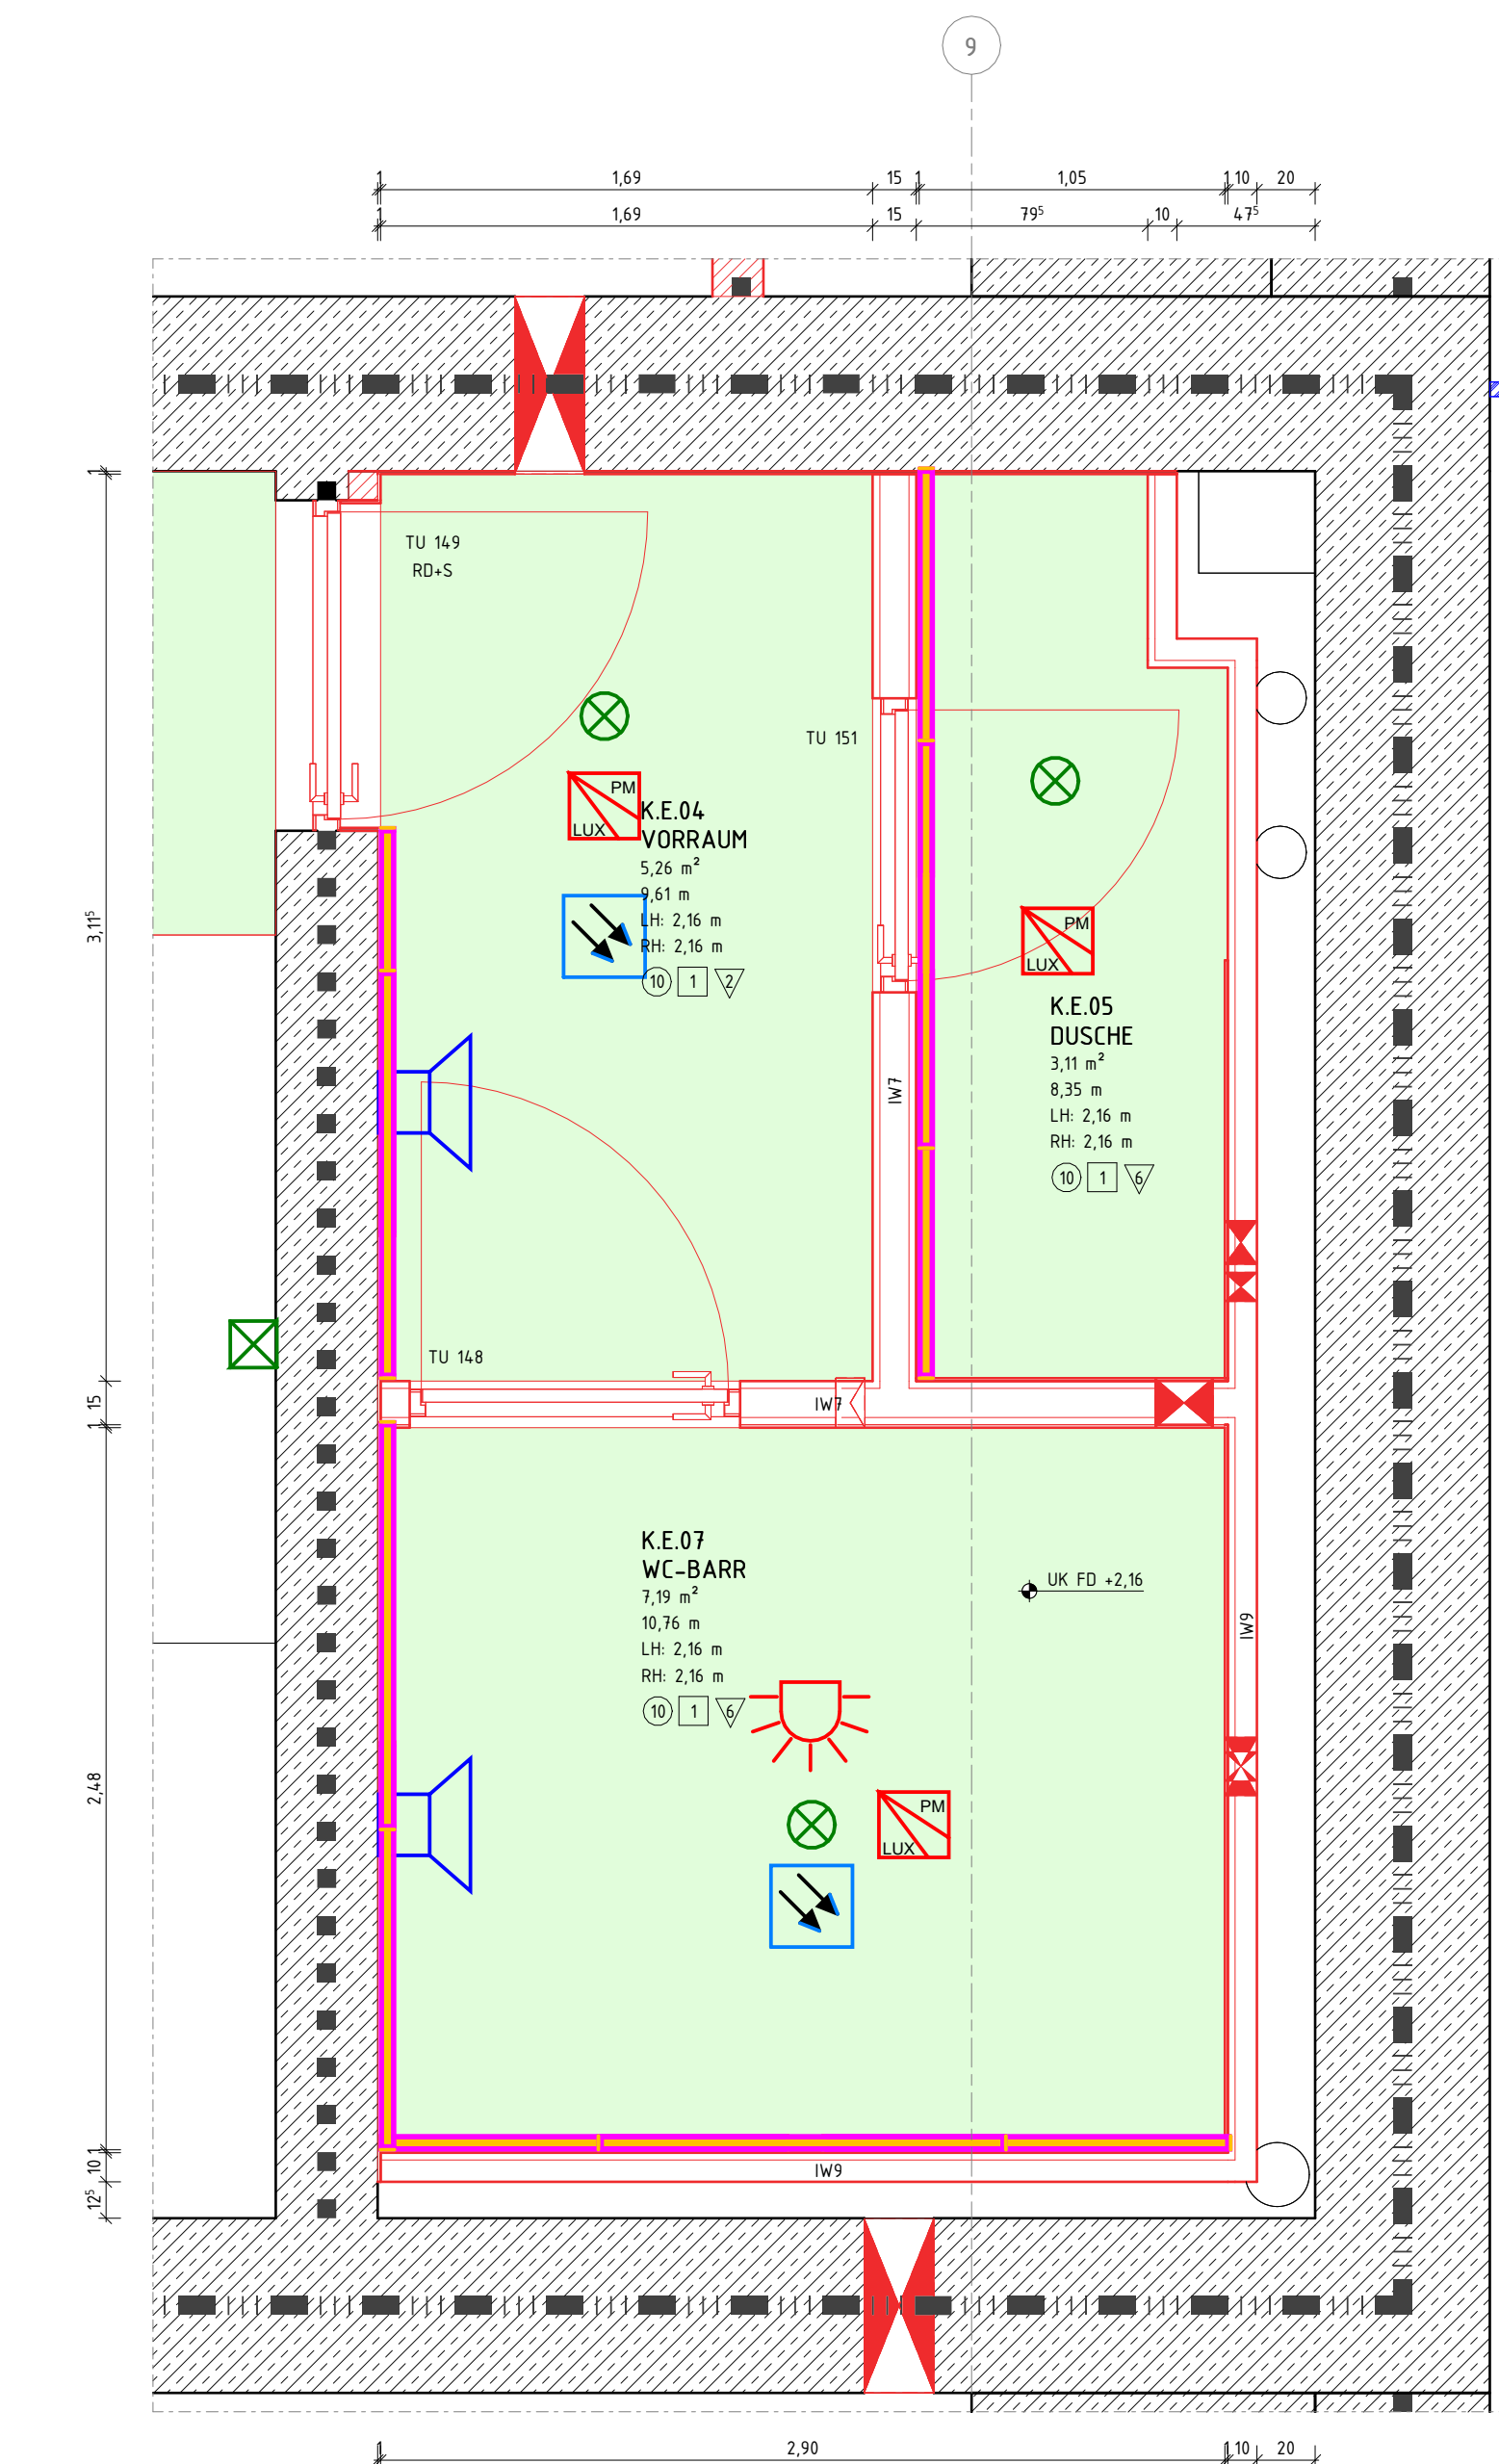


02_Deckenspiegel

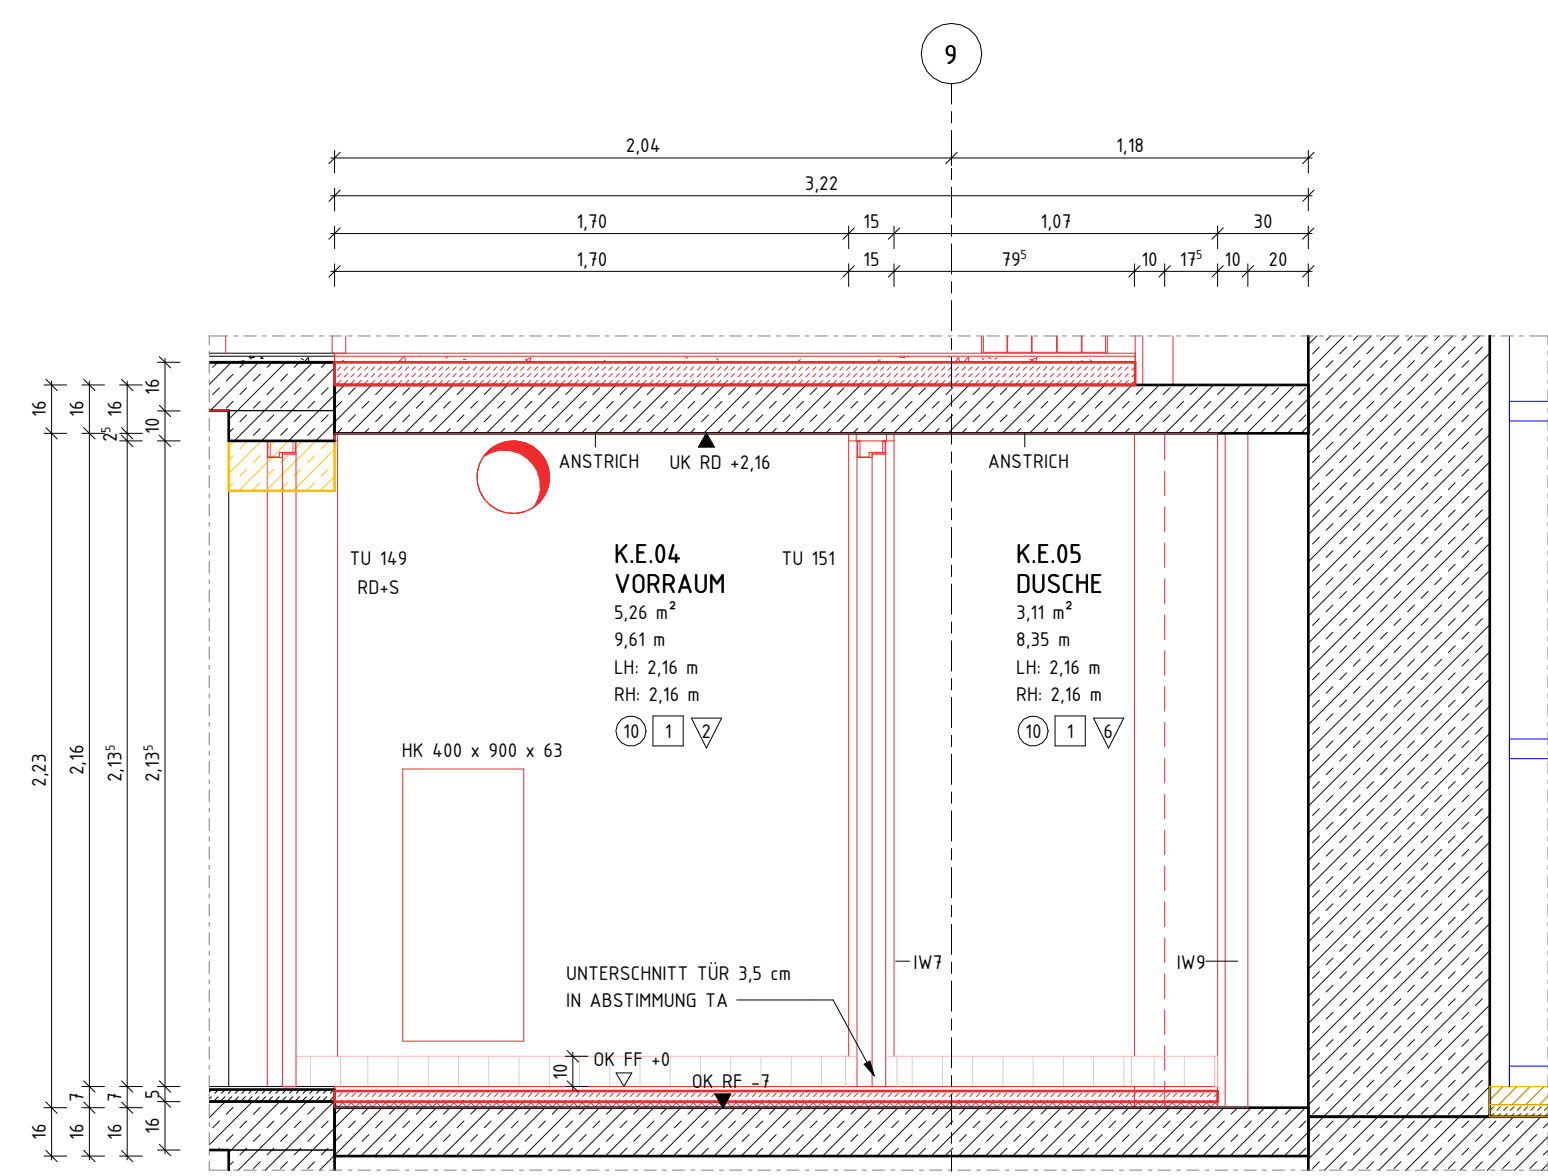


03_Ansicht 1

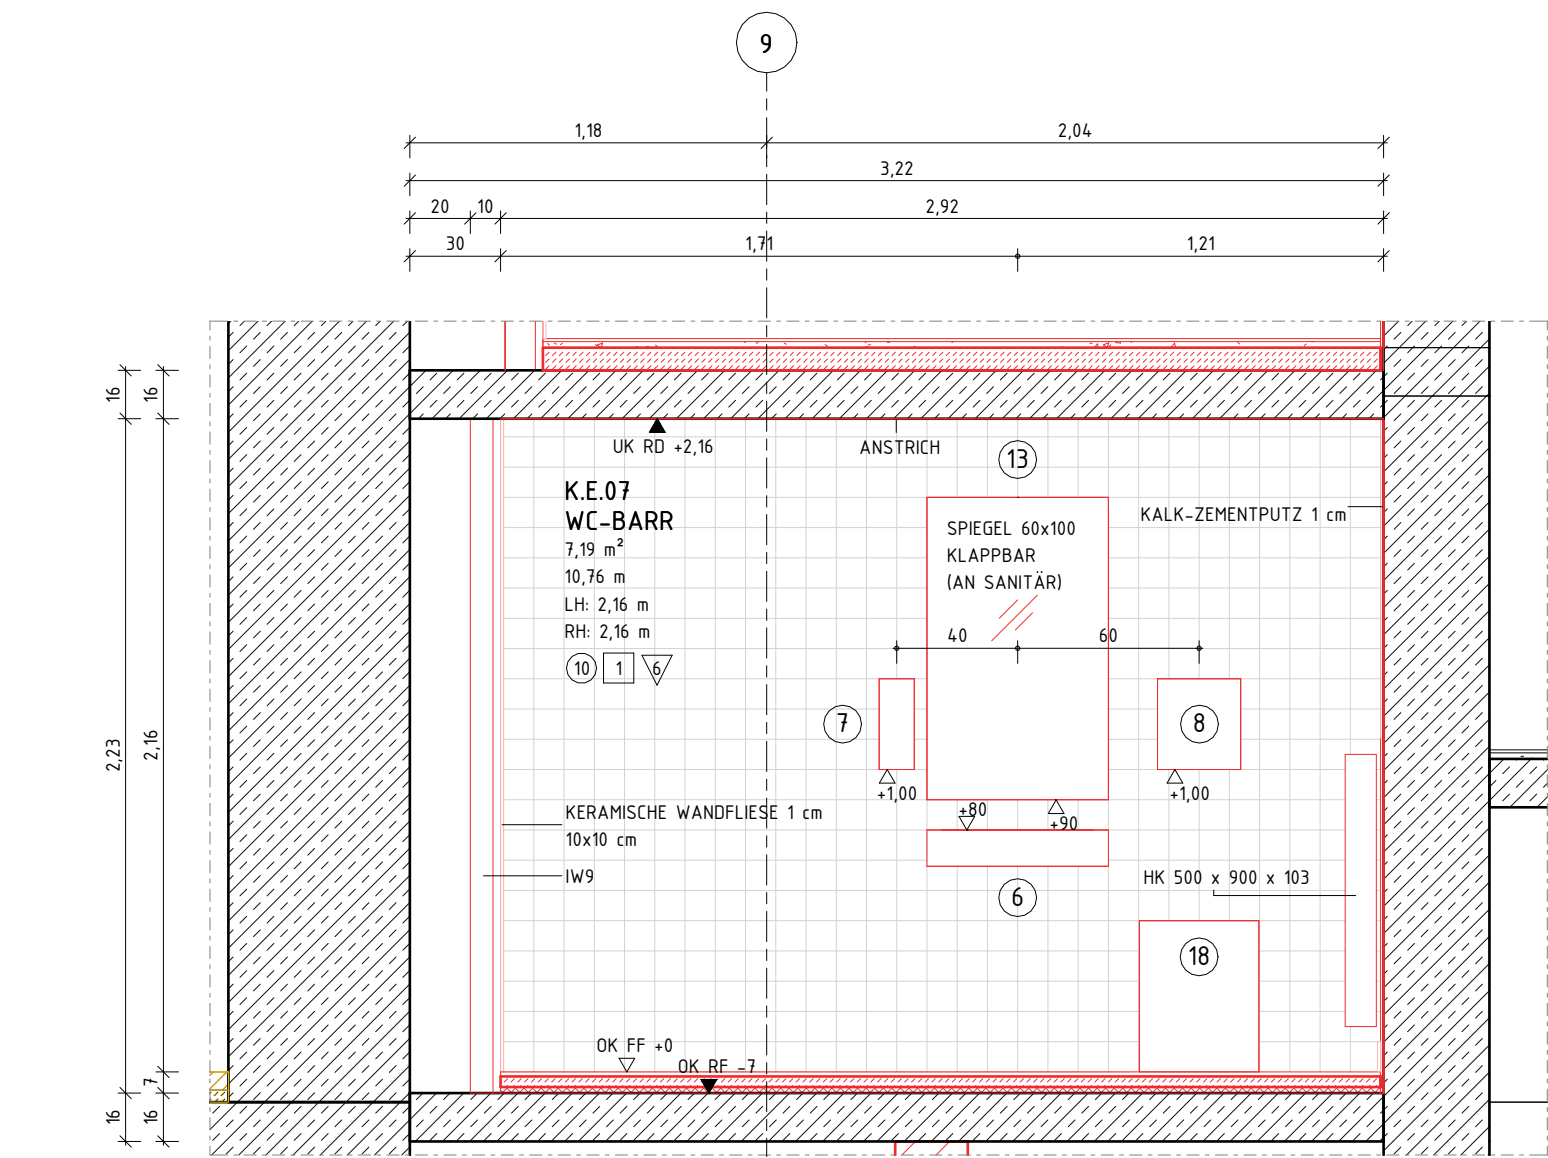


05_Ansicht 3

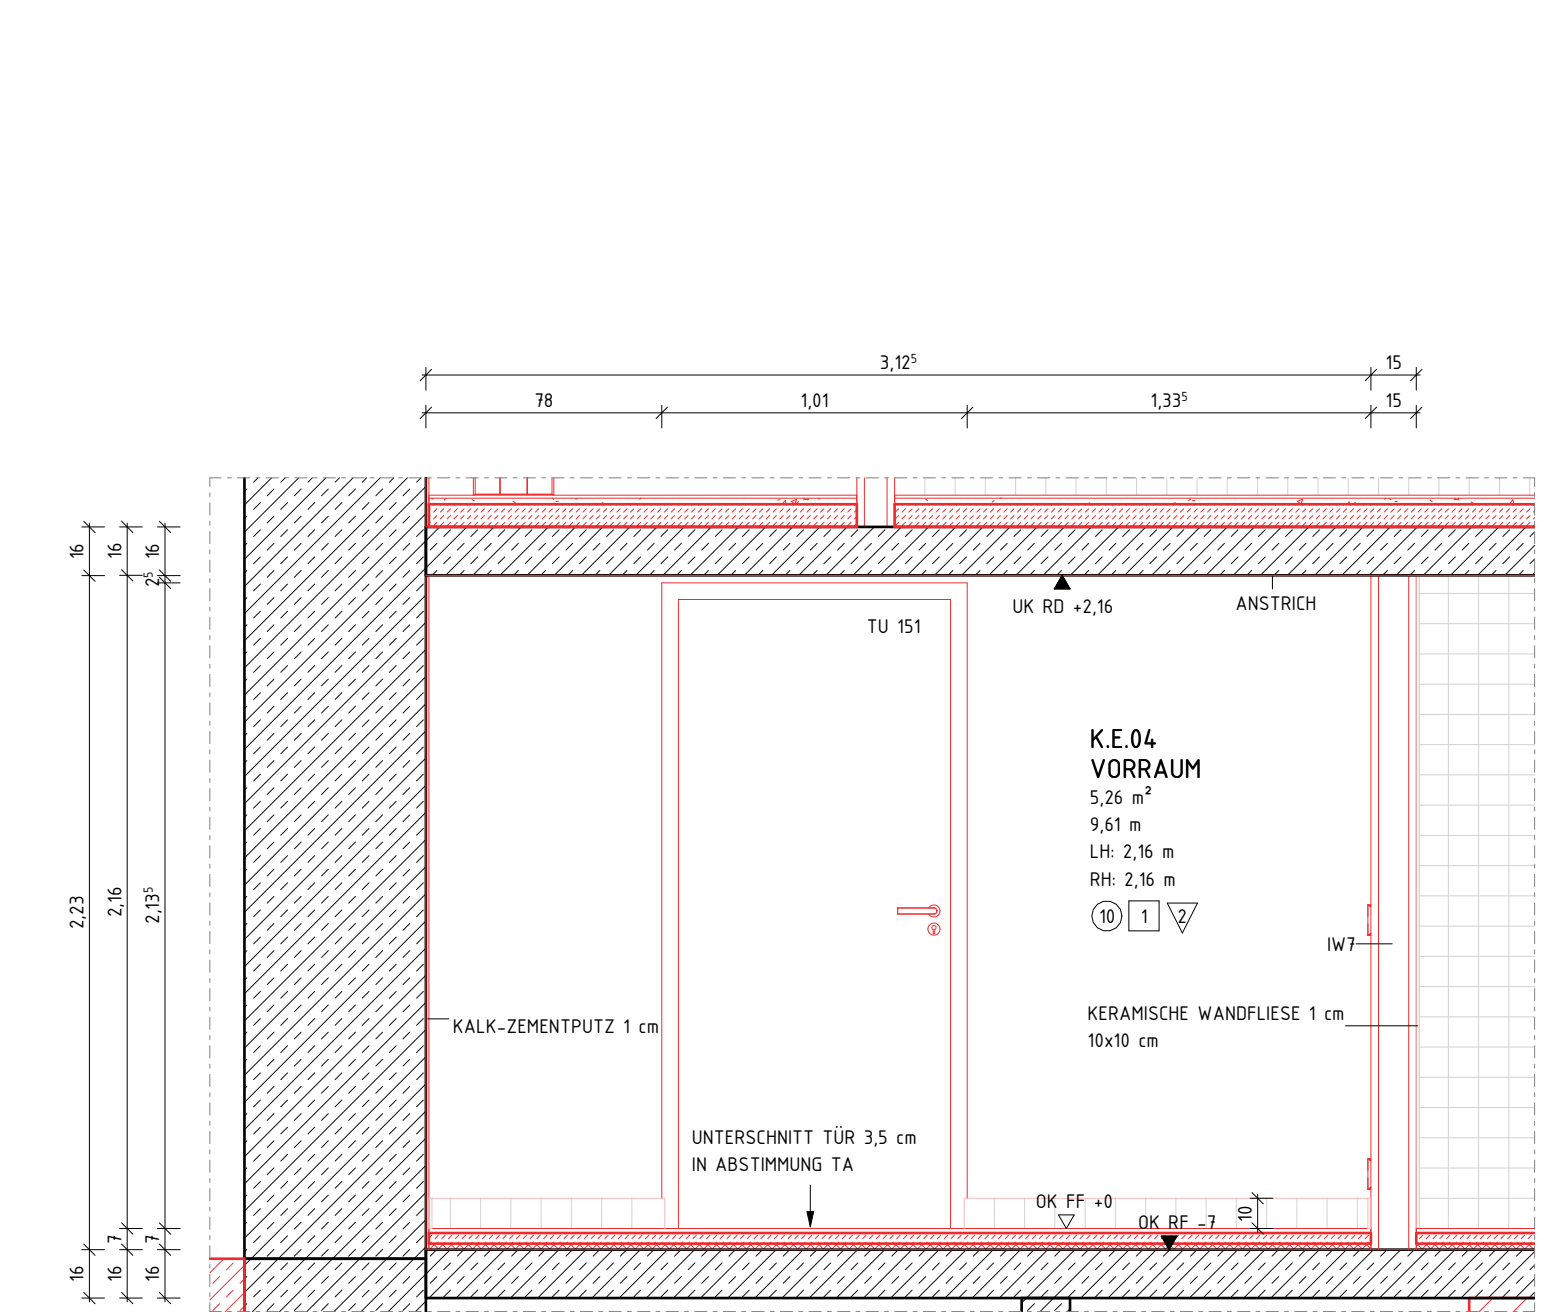


07_Ansicht 5

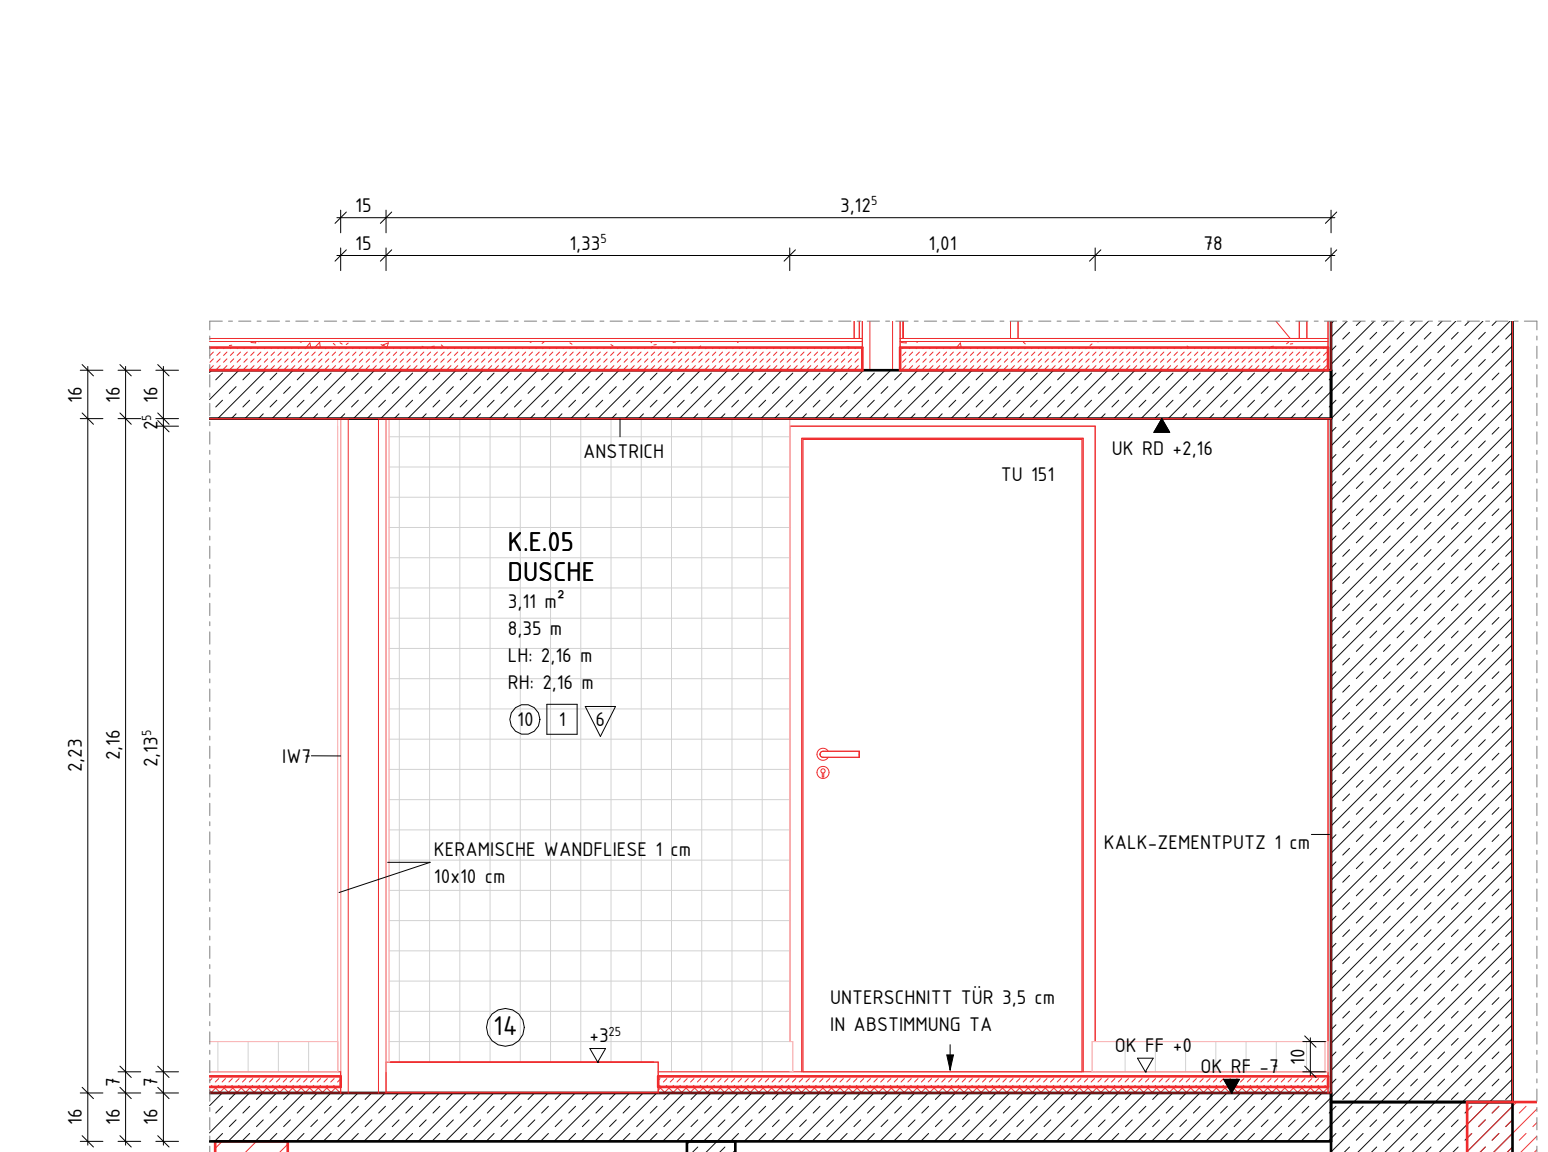


09_Ansicht 7

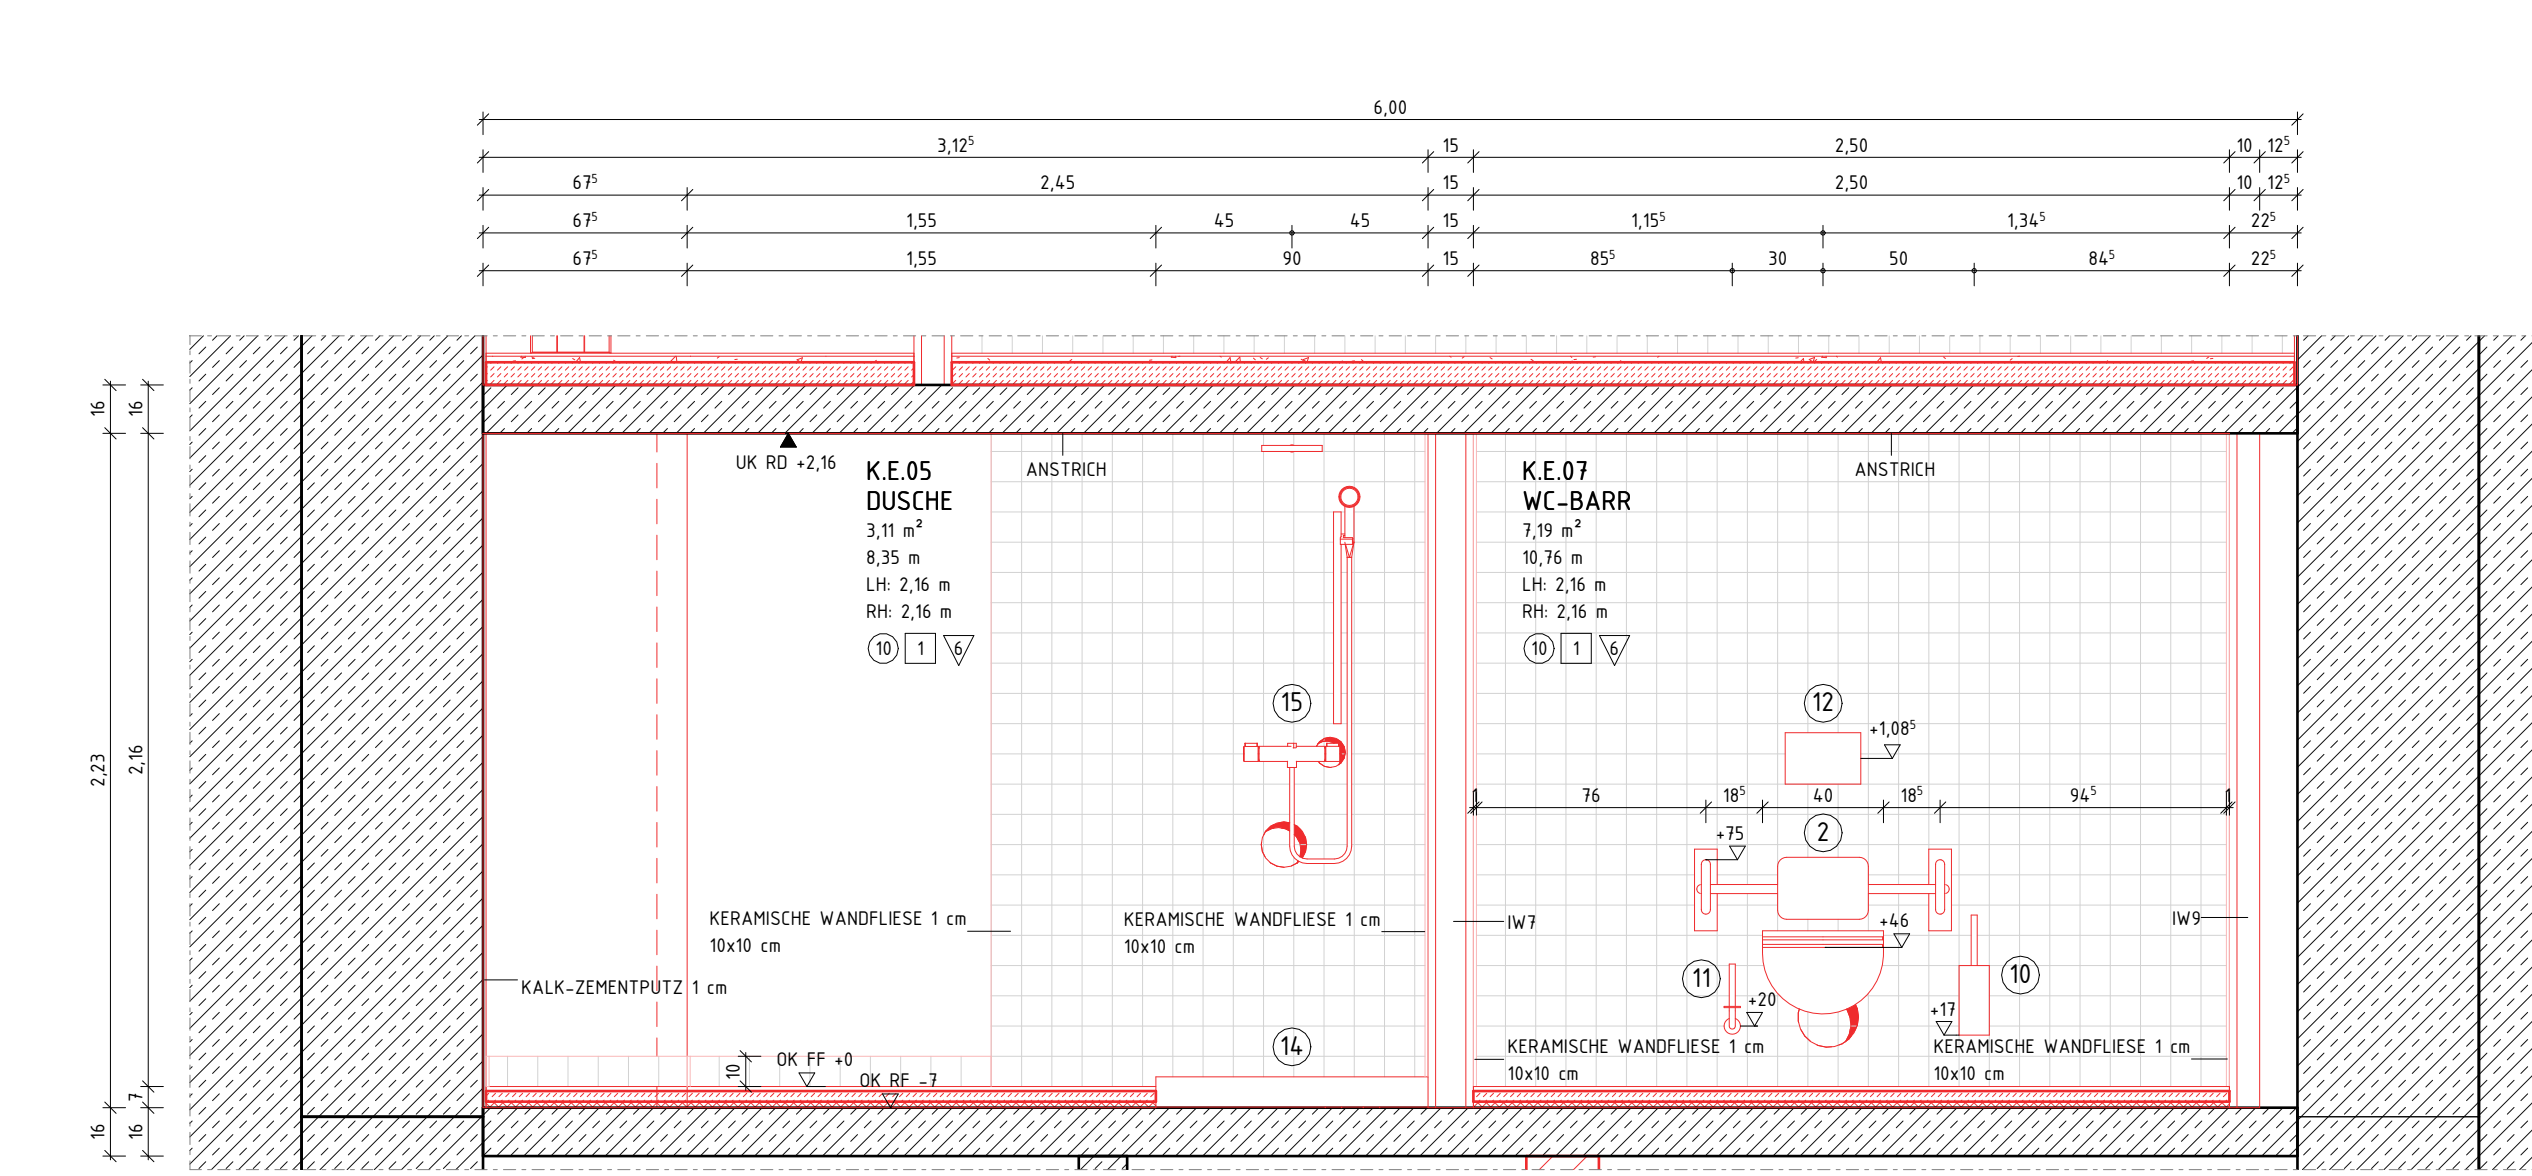


04_Ansicht 2

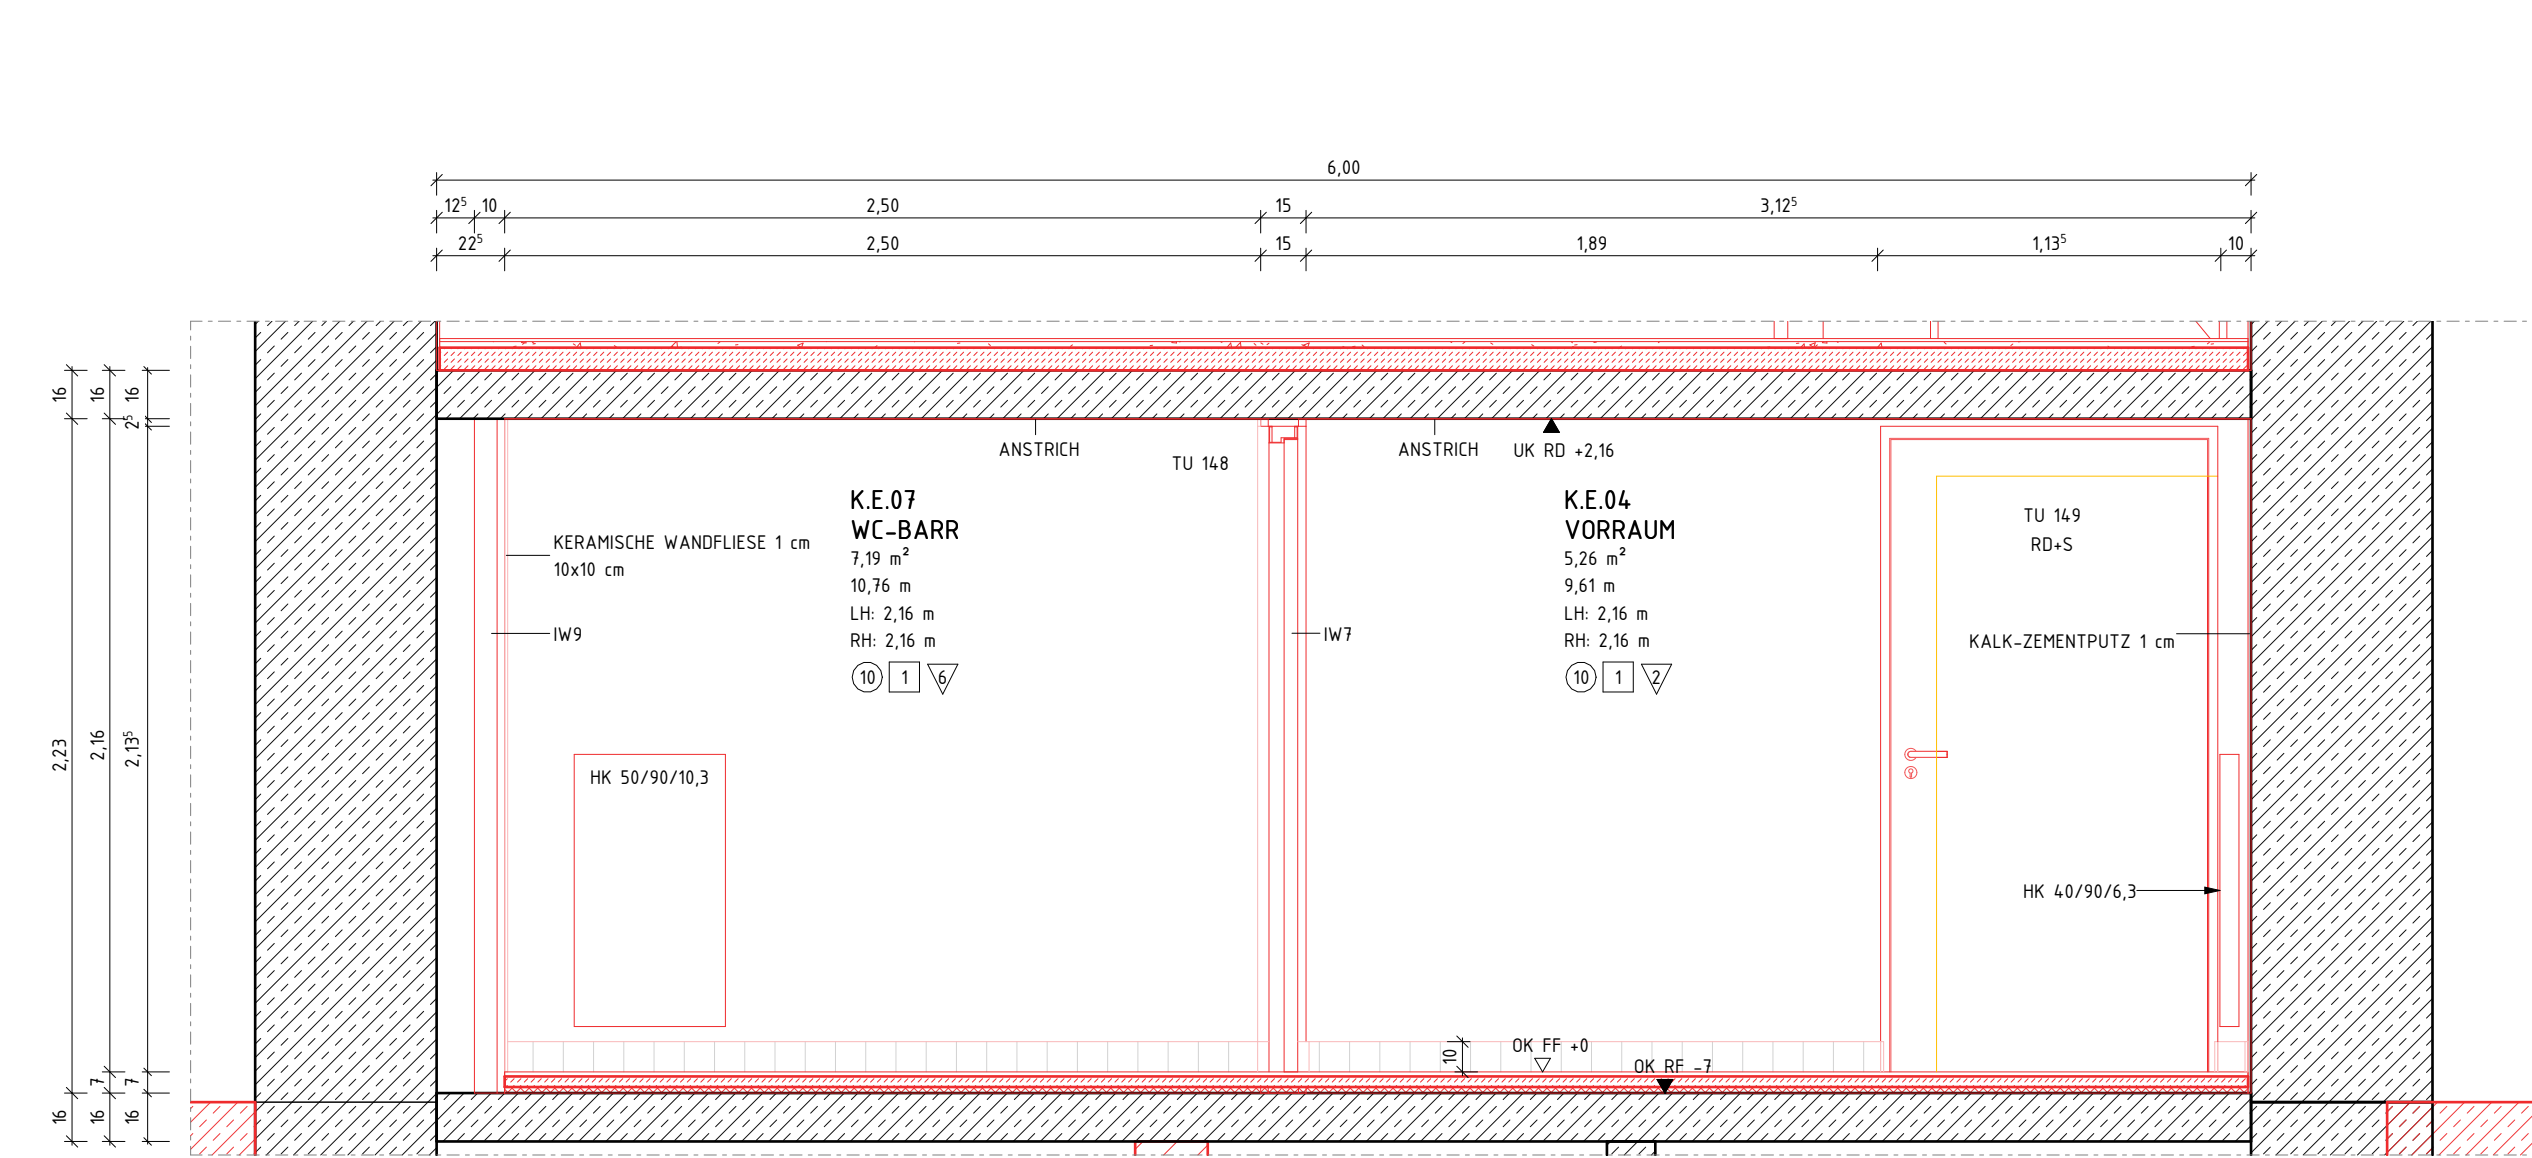

06_Ansicht 4

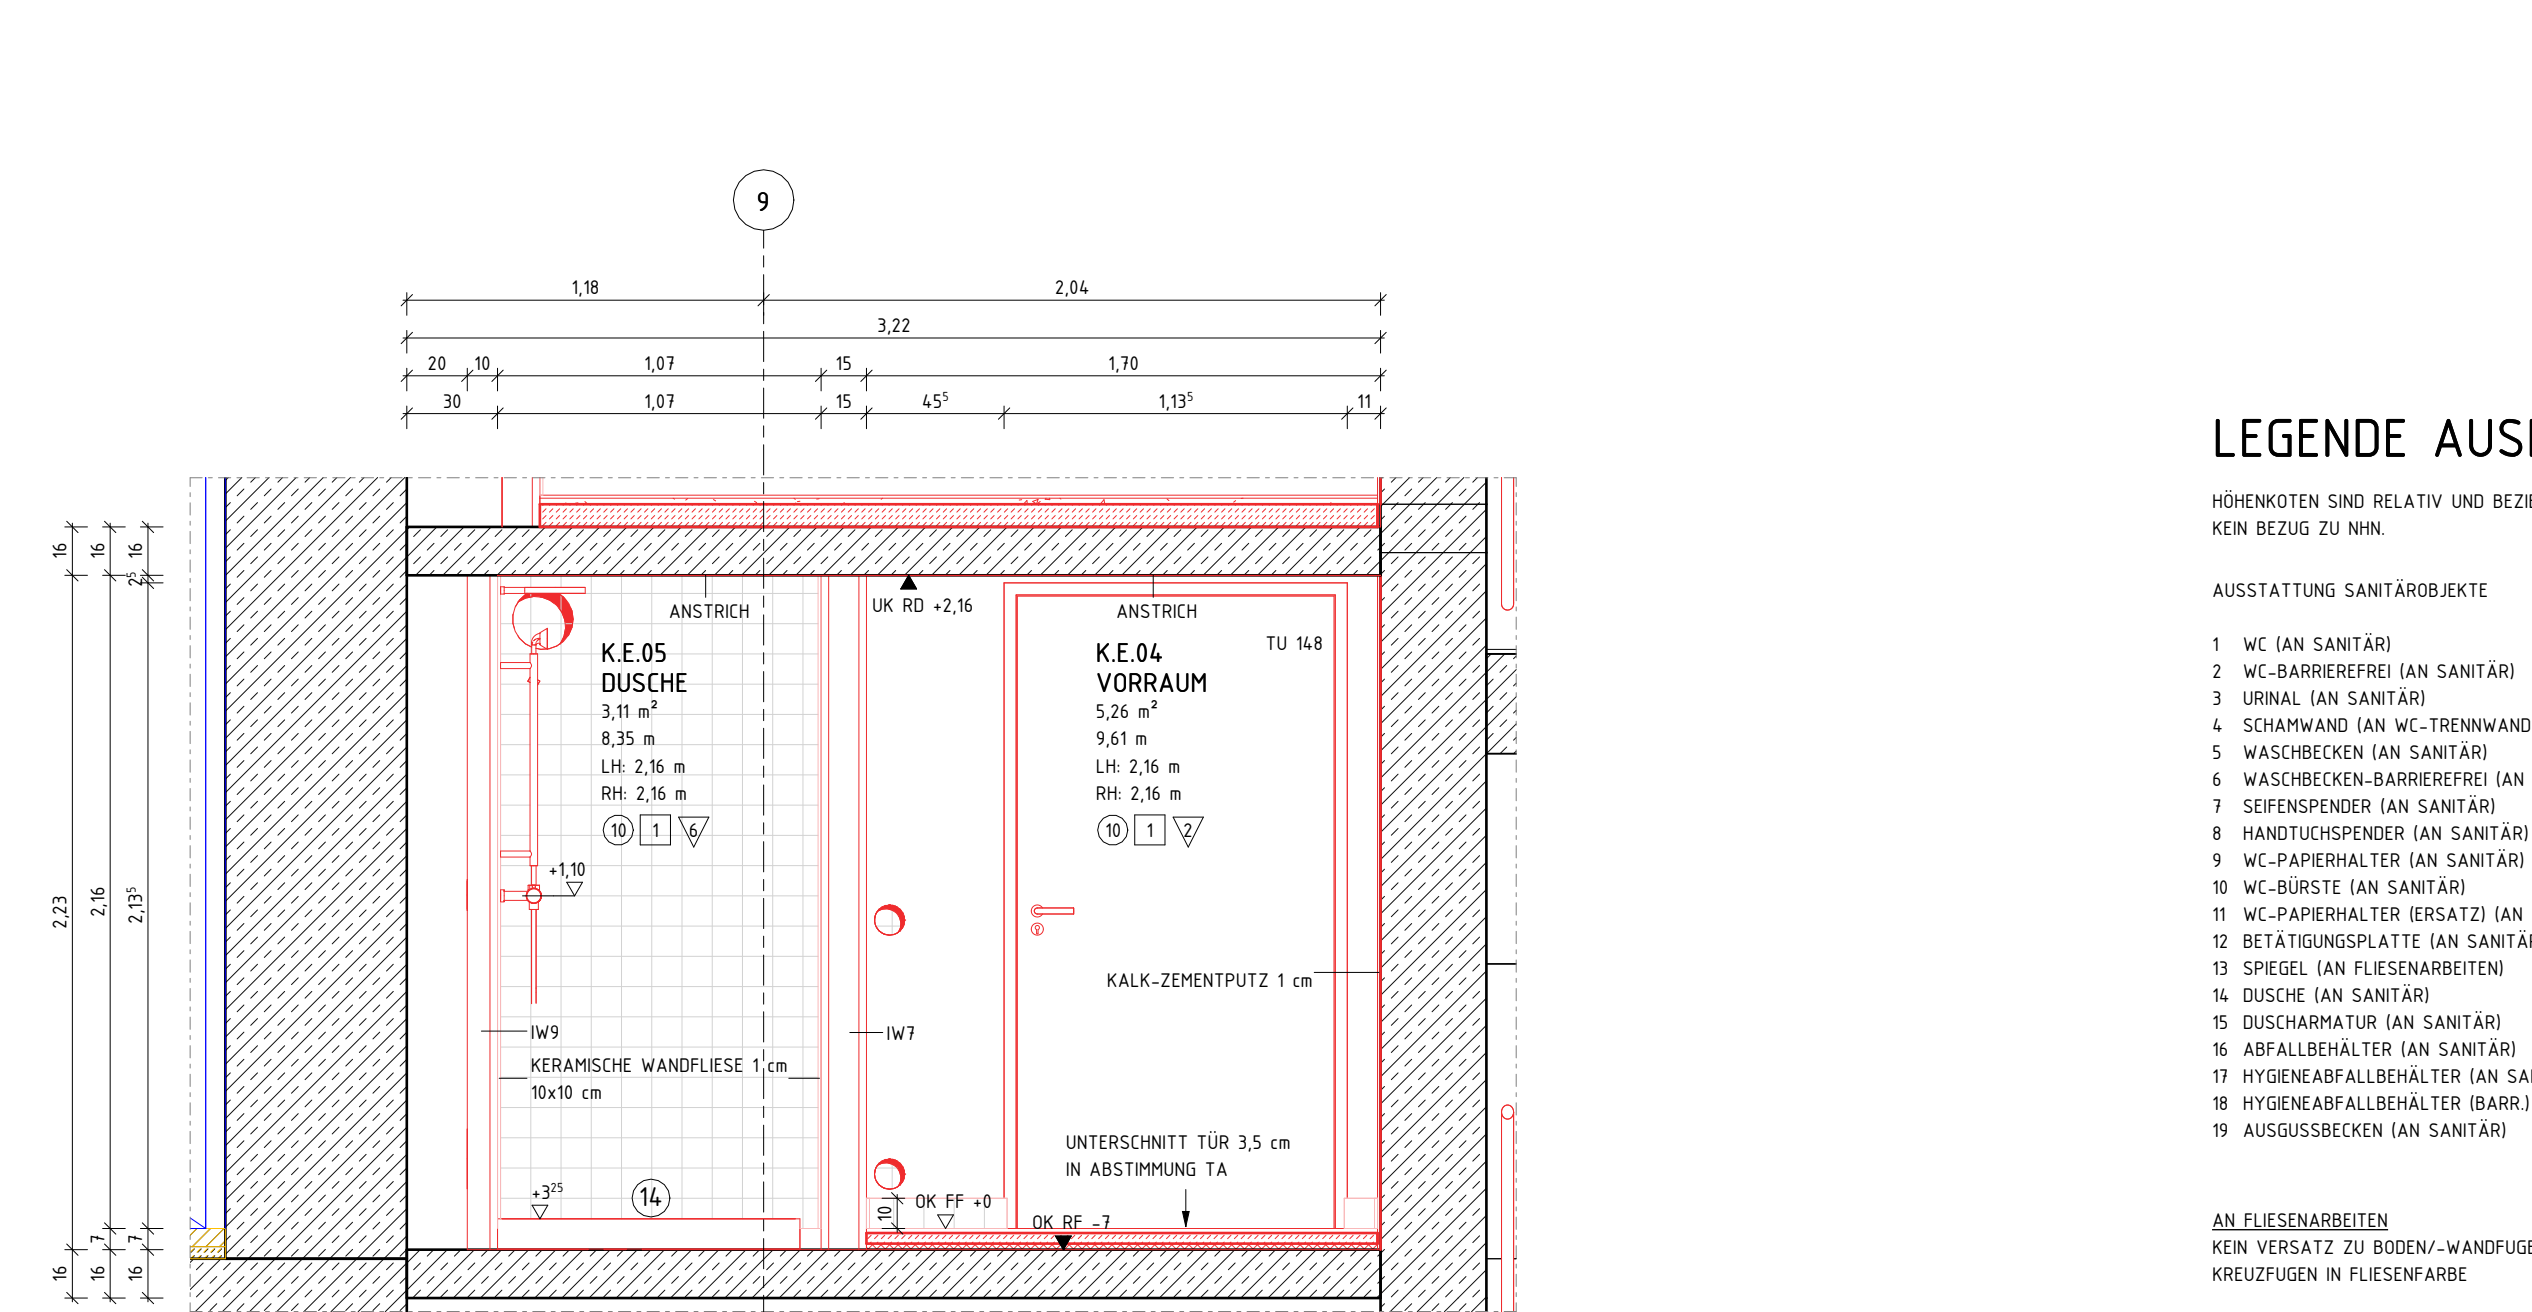

08_Ansicht 6

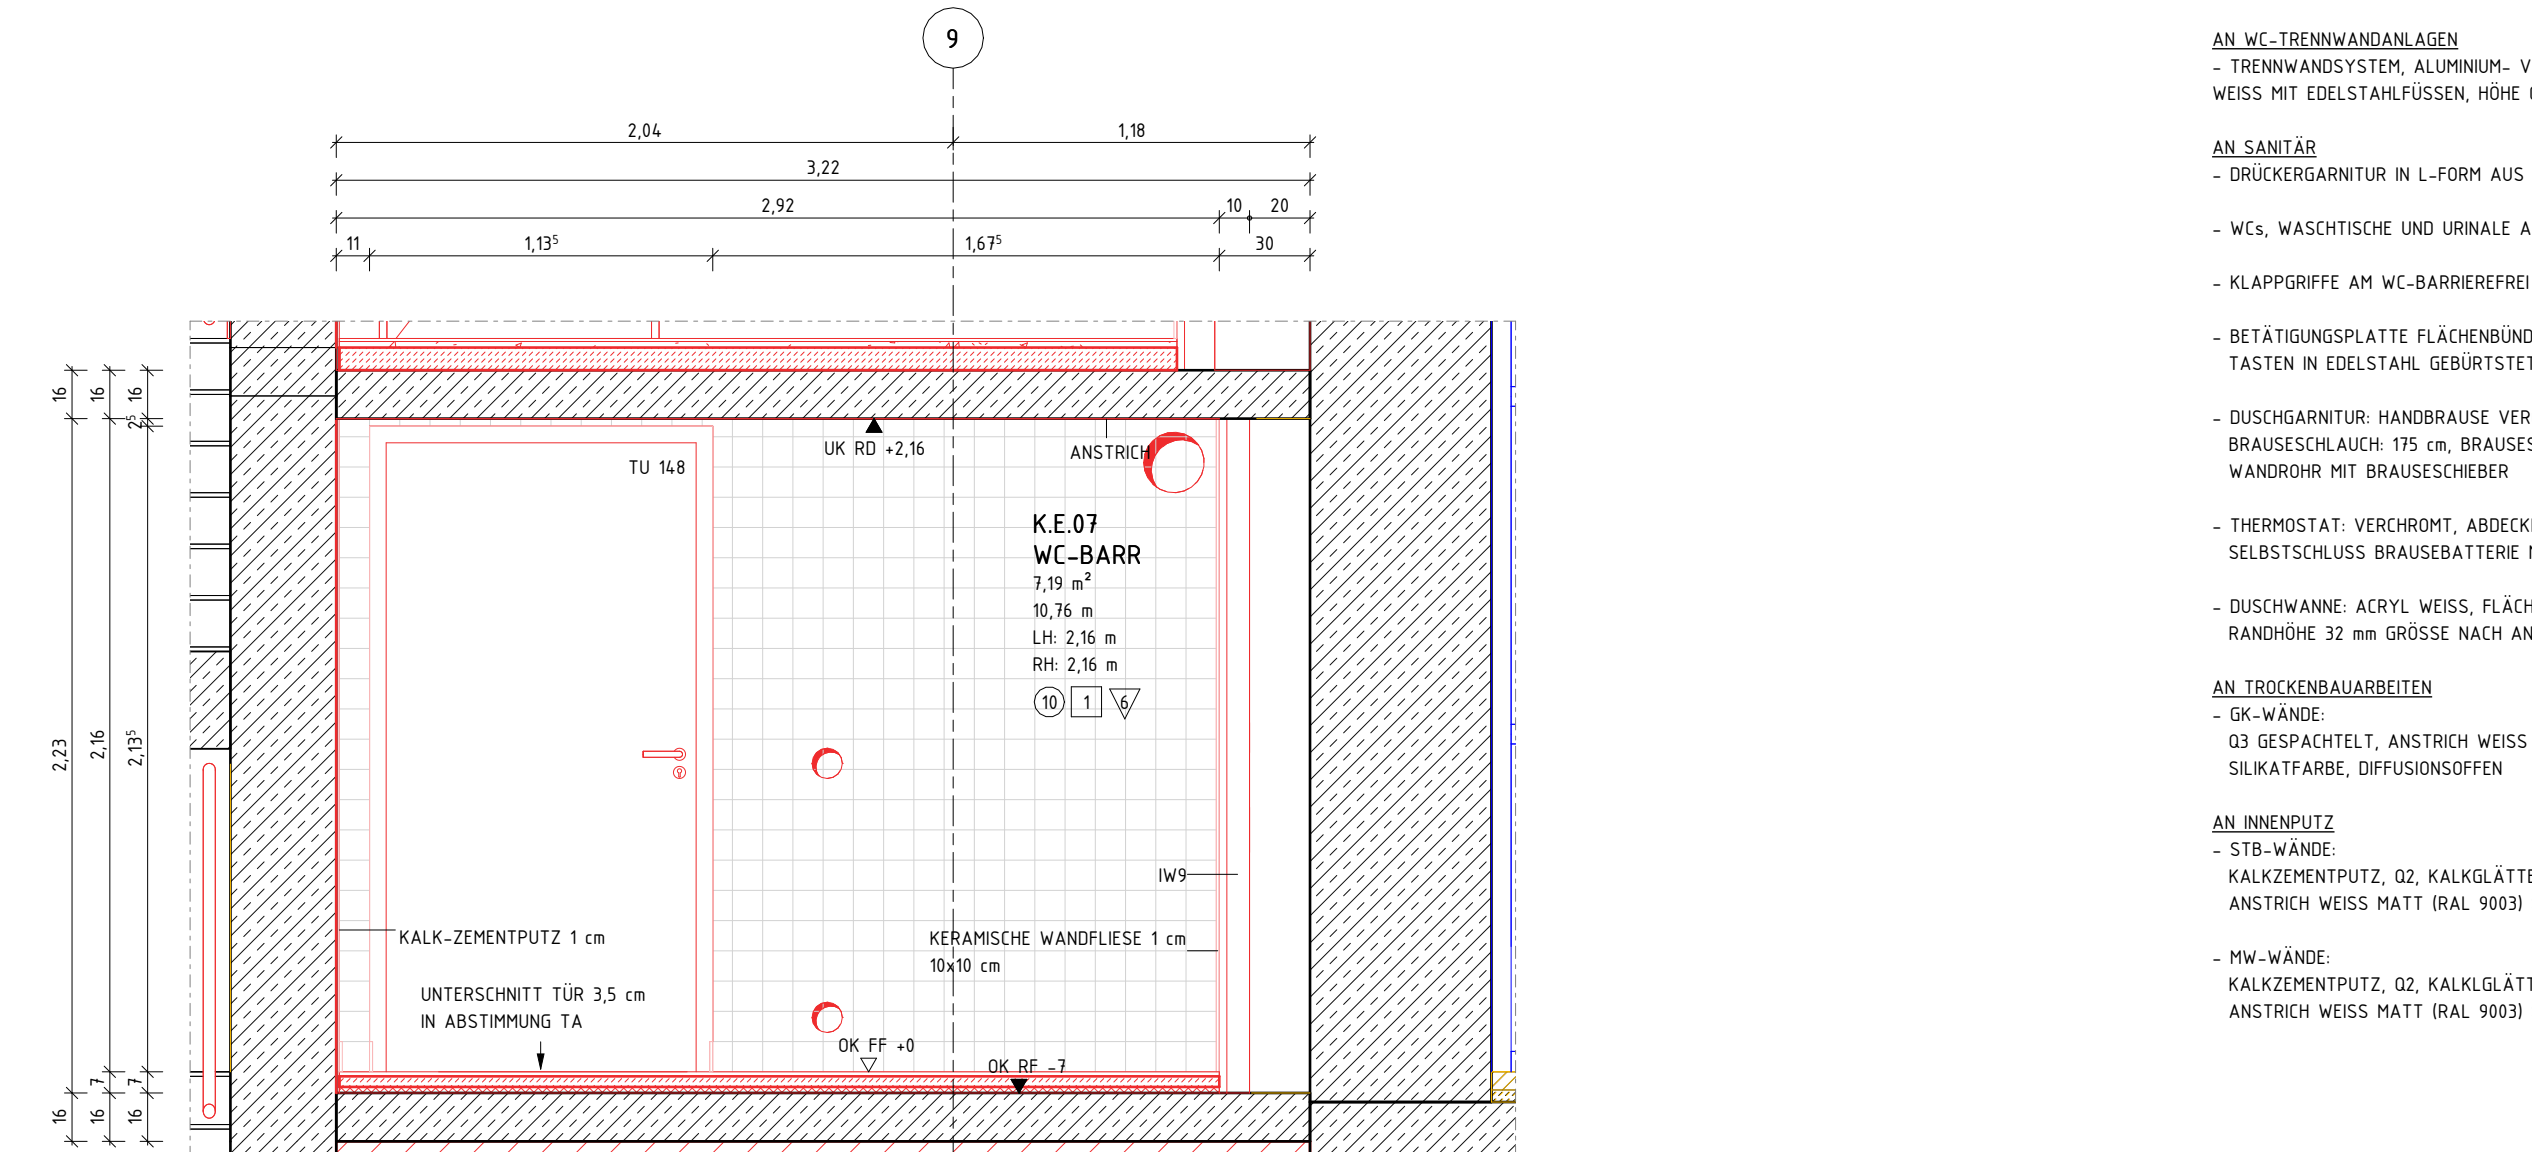

10_Ansicht 8

LEGENDE	
	BESTAND
	ABBRUCH
	NEU
	AUFZUBEREITEN
	MAUERWERK, KLINKER
	MAUERWERK, TRAGEND
	STAHLBETON
	UNBEWEHRTER BETON
	BETONFERTIGTEILE
	TROCKENBAU AUF OK RD
	TROCKENBAU AUF OK FF
	HOLZ
	DÄMMUNG WEICH
	DÄMMUNG HART
	ERDREICH
	BODENDURCHBRUCH
	DECKENDURCHBRUCH
	WANDDURCHBRUCH
	WANDSCHUTZ
	ELEKTRO
	H/K/L/S HEIZUNG / KÄLTE / LÜFTUNG / SANITÄR
	UNKERKANTE
	OKERKANTE
	VORDERKANTE
	FERTIGFUßBODEN
	ROHFUßBODEN
	GELÄNDE
	UNTERZUG
	ABHANGENDECKE
	BRH BRÜSTUNGSHÖHE VON OKFF
	RR REGENROHR
	BA BODENABLAUF
	IH-FPH (HOCH-) FEUERHEMMEND (30)
	IH-FPB (HOCH-) FEUERHEMMEND (120) 90
	BW FEUERBESTÄNDIG - BRANDWAND
	BABW IN BAUART EINER BRANDWAND
	FB-D+S FB, DICHT- UND SELBSTSCHLIEREND
	FB-RD+S FB, RAUCHDICHT- UND SELBSTSCHLIEREND
	FH-D+S FH, DICHT- UND SELBSTSCHLIEREND
	FH-RD+S FH, RAUCHDICHT- UND SELBSTSCHLIEREND
	RD+S RAUCHDICHT- UND SELBSTSCHLIEREND

DIESER PLAN GILT NUR IN VERBINDUNG MIT DEN ENTSPRECHENDEN SNITTEN, ANSICHTEN UND DETAILZEICHNUNGEN.

ALLE MAßE SIND AN BAU ZU PRÜFEN, MAßSTÄBEN SIND MIT DER BAULEITUNG ZU KLÄREN. FÜR MAßFEHLER TRÄFT ALLEIN DER AUFTRAGNEHMER. BEI DER BAUFÜHRUNG SIND DIE PLANUNGEN DER FACHINGENIEURE SOWIE DIE ANGABEN DER SONDERFACHLEUTE ZU BEACHTEN. FÜR DETAILS UND AUSFÜHRUNGSZEICHNUNGEN GELTEN NUR MIT GENEHMIGUNGSVERMERK DES ARCHITECTEN. DIE KOORDINIERUNGSPFLICHT DES AUFTRAGNEHMER BLEIBT UNBERÜHRT.

ALLE HÖHENANGABEN BEZÜGLICH TÜREN UND BRÜSTUNGEN BEZIEHEN SICH, SOFERN NICHT ANDERS ANGEGEBEN, AUF OKFF. BEI TÜREN IN TROCKENBAUWÄNDEN SIND BAURICHTIGKEIT ANGEBOGEN, IN MASSIVWÄNDEN DIE ERFORDERLICHEN ROHBAUÖFFNUNGEN.

SÄMTLICHE HAUSTECHNIKDURCHBRÜCHE IN DECKEN UND WÄNDEN SIND NACH DER INSTALLATION UNTER BEACHTUNG DER JEWEILIGEN FEUERSCHUTZFORDERUNGEN DES BAUTEILES GEMÄß DIN 4102 ZU SCHLIESSEN. BEI DER LAGE UND GRÖßE DER DURCHBRÜCHE IST DIE AUSFÜHRUNGSPLANUNG DER HAUSTECHNIK ZU BEACHTEN. DER EINBAU VON NOTWENDIGEN FEUERSCHUTZKLAPPEN IST NUR MIT ZULASSUNGEN AUCH FÜR ALLE ANGRENZENDE BAUTEILE ZULÄSSIG.

ALLE SICHTBETONTEILE SIND MIT GLEICHLEBENDER BETONMISCHUNG/GÜTE HERZUSTELLEN. SOFERN KEINE ANGABEN BZW. DREHSTÄNDE GEFORDERT WERDEN, MÜSSEN DIESE BAUTEILE SCHNAPPRIGT BETONIERT WERDEN. AUF EINE AUSREICHENDE FUGENDICHTHEIT DER SCHALUNG IST DESHALB INSBESONDERE ZU ACHTEN. ALLE AUSGESCHALTENEN BAUTEILE MÜSSEN VOR VERSCHÜTTUNG UND BESCHÄDIGUNG WÄHREND DES WEITEREN BAUFORTSCHRITTES GESCHÜTZT WERDEN. SICHTBETONBELÄGE WIE Z.B. BEI FERTIGTEILTREPPEN MÜSSEN DURCH EINE BEGEBBARE VERSCHALUNG ABGEDECKT WERDEN.

BOH-DECKENHÖHEN IM MODELL MITTEL NACH AUFPASS DARGESTELLT. AUFPASS ERFOLGTE AM 14.03.2025. MESSPUNKTE MIT GENAUEN HÖHENANGABEN IM PLAN VERZEICHNET. HÖHEN SIND LOKAL ZU PRÜFEN UND TOLERANZEN ZU BEACHTEN.		
12 ESTRICH NEU/ KOPFBOHRENDEN NEU		14 FLESEN NEU
13 ESTRICH NEU/ STABBOHRENDEN NEU		15 HOLZKOPFBOHRENDEN BZW. SEITENWÄNDEN BESTAND/REINIGUNG
