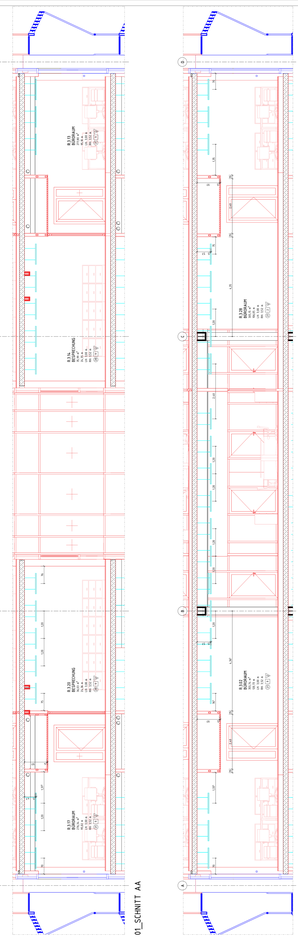

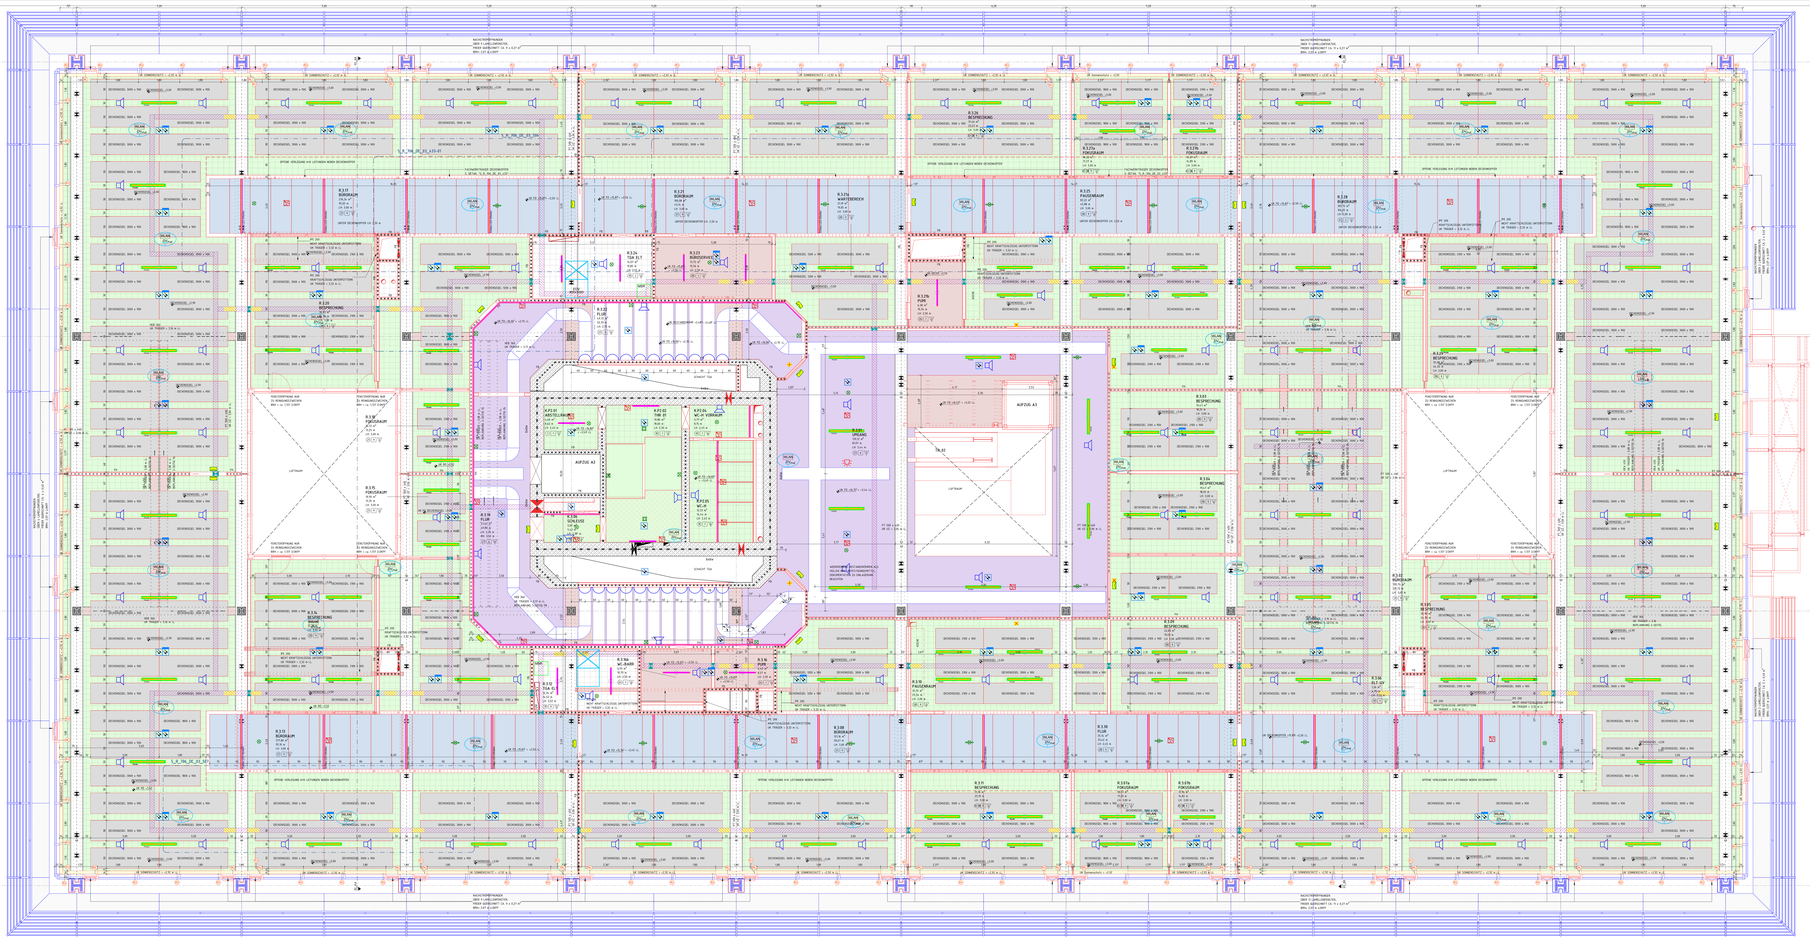

LEGENDE

	BESTAND	UK	UNTERKANTE
	ABBRUCH	OK	OBERKANTE
	NEU	VD	VORDERKANTE
	AUFZUMARBEITEN	FF / FF	FERTIGFUSSBODEN
	PAUSCHALPOS. PP	RW	RAHMENFUSSBODEN
	PAUSCHALPOS. PP_KLIMAER		
	MAUERWERK, TRAGEND	G	GELÄNDE
	MAUERWERK, NICHTTRAGEND	D	DECKE
	UNBEWEHRTER BETON	AHD	ABHANGDECKE
	BETONFERTIGTEIL	UZ	UNTERZUG
	TROCKENBAU AUF OK RD	BRH	BRÜSTUNGSHÖHE VON OKFF
	TROCKENBAU AUF OK FF	BR	BRÜSTUNGSBR
	HOLZ	BA	BODENAUFLAGE
	DÄMPUNG WEICH	30 (S) 30	30=DYN MINDEST-FEDERWEGBREITE (MD 30
	DÄMPUNG HART	35 (S) 35	35=DYN MINDEST-FEDERWEGBREITE (SD 35
	ERDREICH	FW	FEUERBESTÄNDIG – BRANDWAND
BÜ	BODENDURCHBRUCH		54KW = 54 BAUART ENDER BRANDWAND
DD	DECKENDURCHBRUCH	Rs-Sc1	FS SCHICHTUNTERBRECHEND
WD	WANDDURCHBRUCH	Rs-RSc1	FS RAUCHDICHT- UND SELBSTSCHLIESSEND
WS	WANDSCHACHTZ	Rs-DSc1	FS DICHT- UND SELBSTSCHLIESSEND
VE	ELEKTRO	Rs-RSc1-S	FS RAUCHDICHT- UND SELBSTSCHLIESSEND
/H/K/L/S	HEIZUNG / KÄLTE / LÜFTUNG / SANITÄR	RD-S	RAUCHDICHT- UND SELBSTSCHLIESSEND

DESIGN PLAN GE'T NUR IN VERBINDUNG MIT DEN ENTSPRECHENDEN SCHNITTEN, ANSICHTEN UND DETAILZEICHNUNGEN.
ALLE MAßE SIND MIT BAU ZU PRÜFEN, MAßNEHMUNGEN SIND MIT DEM BAUHERRN ZU KLÄREN. FÜR
MAßFEHLER HAFTET ALLEIN DER AUFTRAGNEHMER. BEI DER BAUAUSFÜHRUNG SIND DIE PLANUNGEN DER
FACHINGENIEURE ZU BERÜCKSICHTIGEN. DIE ANGABEN DER FACHPLANER SIND VOR BEGINN DER
AUSFÜHRUNGSPLANUNG ZU PRÜFEN UND MIT DEM AUFTRAGNEHMER ZU KOORDINIEREN.
KOORDINIERUNGSPFLICHT DES AUFTRAGNEHMERS BLEIBT UNBERÜHRT.

ALLE RÜCKMAßGABEN BEZÜGLICH TÜREN UND WECHTMAßEN BEZIEHEN SICH, SOFERN NICHT ANDERS ANGEGEBEN,
AUF OKFF. BEI TÜREN IN TROCKENBAUWÄNDEN SIND DURCHTRITTE ANGEGEBEN, IN PAUSCHALWÄNDEN DIE
ZIEFORDERLICHEN RAHMENFUSSBÖDEN.

SÄMTLICHE RAUTEILWANDDURCHBRÜCHE IN DECKEN UND WÄNDEN SIND NACH DER INSTALLATION UNTER BEACHTUNG
DES BRANDSCHUTZES UND DER STATISCHEN ANFORDERUNGEN ZU VERSCHLIEßEN. DIE ANGABEN ZU ART UND
GRÖßE DER DURCHBRÜCHE IST DIE AUSFÜHRUNGSPLANUNG, ANHAND DER HAUSTECHNIK- UND BRANDSCHUTZPLÄNE
VOM NOTWENDIGEN FEUERSCHUTZABSCHLUSS IST NUR MIT ZULASSUNGEN AUCH FÜR ALLE ANGRENZENDEN BAUTEILE
ZULÄSSIG.

ALLE SICHTBETONTEILE SIND MIT GLEICHBLEIBENDER BETONMISCHUNG/-GÜTE HERZUSTELLEN. SOFERN KEINE
EINLEGEZEITEN BZW. BRETTSCHALUNGEN GEFORDERT WERDEN, MÜSSEN DIESE MASTELE SCHARFKANTIG BETONIERT
WERDEN. AUF EINE AUSREICHENDE FUGENDICHTHEIT DER SCHALUNG IST DESHALB INSBESONDERE ZU ACHTEN. ALLE
AUSSPARUNGEN IN BAUTEILE MÜSSEN MIT DEN VERSCHALTUNGEN UND BEWEHRUNG WÄHREND DES WITTERUNG
BAUFORTSCHRITTES BERÜCKSICHT. WERDEN. SICHTBETONWÄNDE, AB 2.6. BEI FERTIGTEILTREPPEN MÜSSEN DURCH EINE
BESONDERE VERSCHALUNG ANGEGEBEN WERDEN.

LEGENDE DECKENSPIEGEL

BODENBELEGUNG	KONSTRUKTION
HEIZ-KÜHLESSEL	STAHLBETON BESTAND
OK SLATT NEU	STAHLBETON NEU
OK SLATT BESTAND	TRAPEZBLECH
OK ANLISTRI NEU	
METALLLAMELLE	
METALLPANEEL NEU	KONSTRUKTIONSRASTER ELT
ANSTRICH NEU	KONSTRUKTIONSRASTER WLS
ANSTRICH BESTAND DEMPALSCHNITZ	SOMMERSCHUTZ MIT BMA ANSCHLUSS
PUTZ NEU / ANSTRICH NEU	
PWL-PLATTE NEU / ANSTRICH NEU	
PWL-PLATTE BESTAND / ANSTRICH NEU	

MOTIVEN
- MOTIVPOSITION SOMMERSCHUTZ
- MOTIVPOSITION LAMELLENWITZER

PLANSTAND WP3	19.11.25		02
ANPASSUNG NACHSTROMPRÜFUNGSBERECHNET	29.10.25	WTA	01
VORDRUCK FÜR ZUSTATZEL	15.10.25	JKL	00
PLANERSTELLUNG			00
ÄNDERUNG	DATUM	NAME	INDEX

ÜBERSICHT

ANTRAGSSTELLER/IN
GEBÄUDEWIRTSCHAFT DER STADT BOCHOLT
-

UNTERSCHRIFT

ENTWURFSVERFASSER/IN
SSP AG
LISE-MEITNER-ALLEE 30
44801 BOCHUM

UNTERSCHRIFT

HÖHENBEZUG EG = ± 0.00 OKFF = 25,865 m ü. NHN

DIPL.-ING. WICK

PROJEKTNAME
SANIERUNG RATHAUS MIT KULTURZENTRUM
BERLINER PLATZ 1, 44395 BOCHOLT

AUFTRAGGEBER/IN
GEBÄUDEWIRTSCHAFT DER STADT BOCHOLT
KAISER-WILHELM-STRASSE 52-58, 44395 BOCHOLT

FACHPLANUNG

PLANBEZEICHNUNG
DECKENSPIEGEL 3.OG ÜBERSICHT

BAUTEIL	RATHAUS	PLANUNGSPHASE	AUSFÜHRUNGSPLANUNG
PLANDATEI/DATEINAME	S_R_T06_DS_03_000_03_P		INDEX 03
DATUM ERSTELLT	19.01.2025 / JKL	PROJEKT-NR	MASSTAB
DATUM PLANSTAND	19.11.25	24.172	1:50
BLATTGRÖßE	IN X 1250		
ORDNER-NR			

SSP AG
LISE-MEITNER-ALLEE 30
44801 BOCHUM
T 05234. 30709-0
F 05234. 30709-19
info@ssp.ag www.ssp.ag

ALLE RECHTE VORBEHALTEN. ALLE INHALTE, INSBESONDERE TEXTE, GRAFIKEN UND BILDER, SIND URHEBERRECHTLICH GESCHÜTZT. DIE VERVIELFÄLTIGUNG, BEARBEITUNG, VERBREITUNG SOWIE JEDE ART DER NUTZUNG BEDÜRFEN DER SCHRIFTLICHEN ZUSTIMMUNG DES URHEBERS.