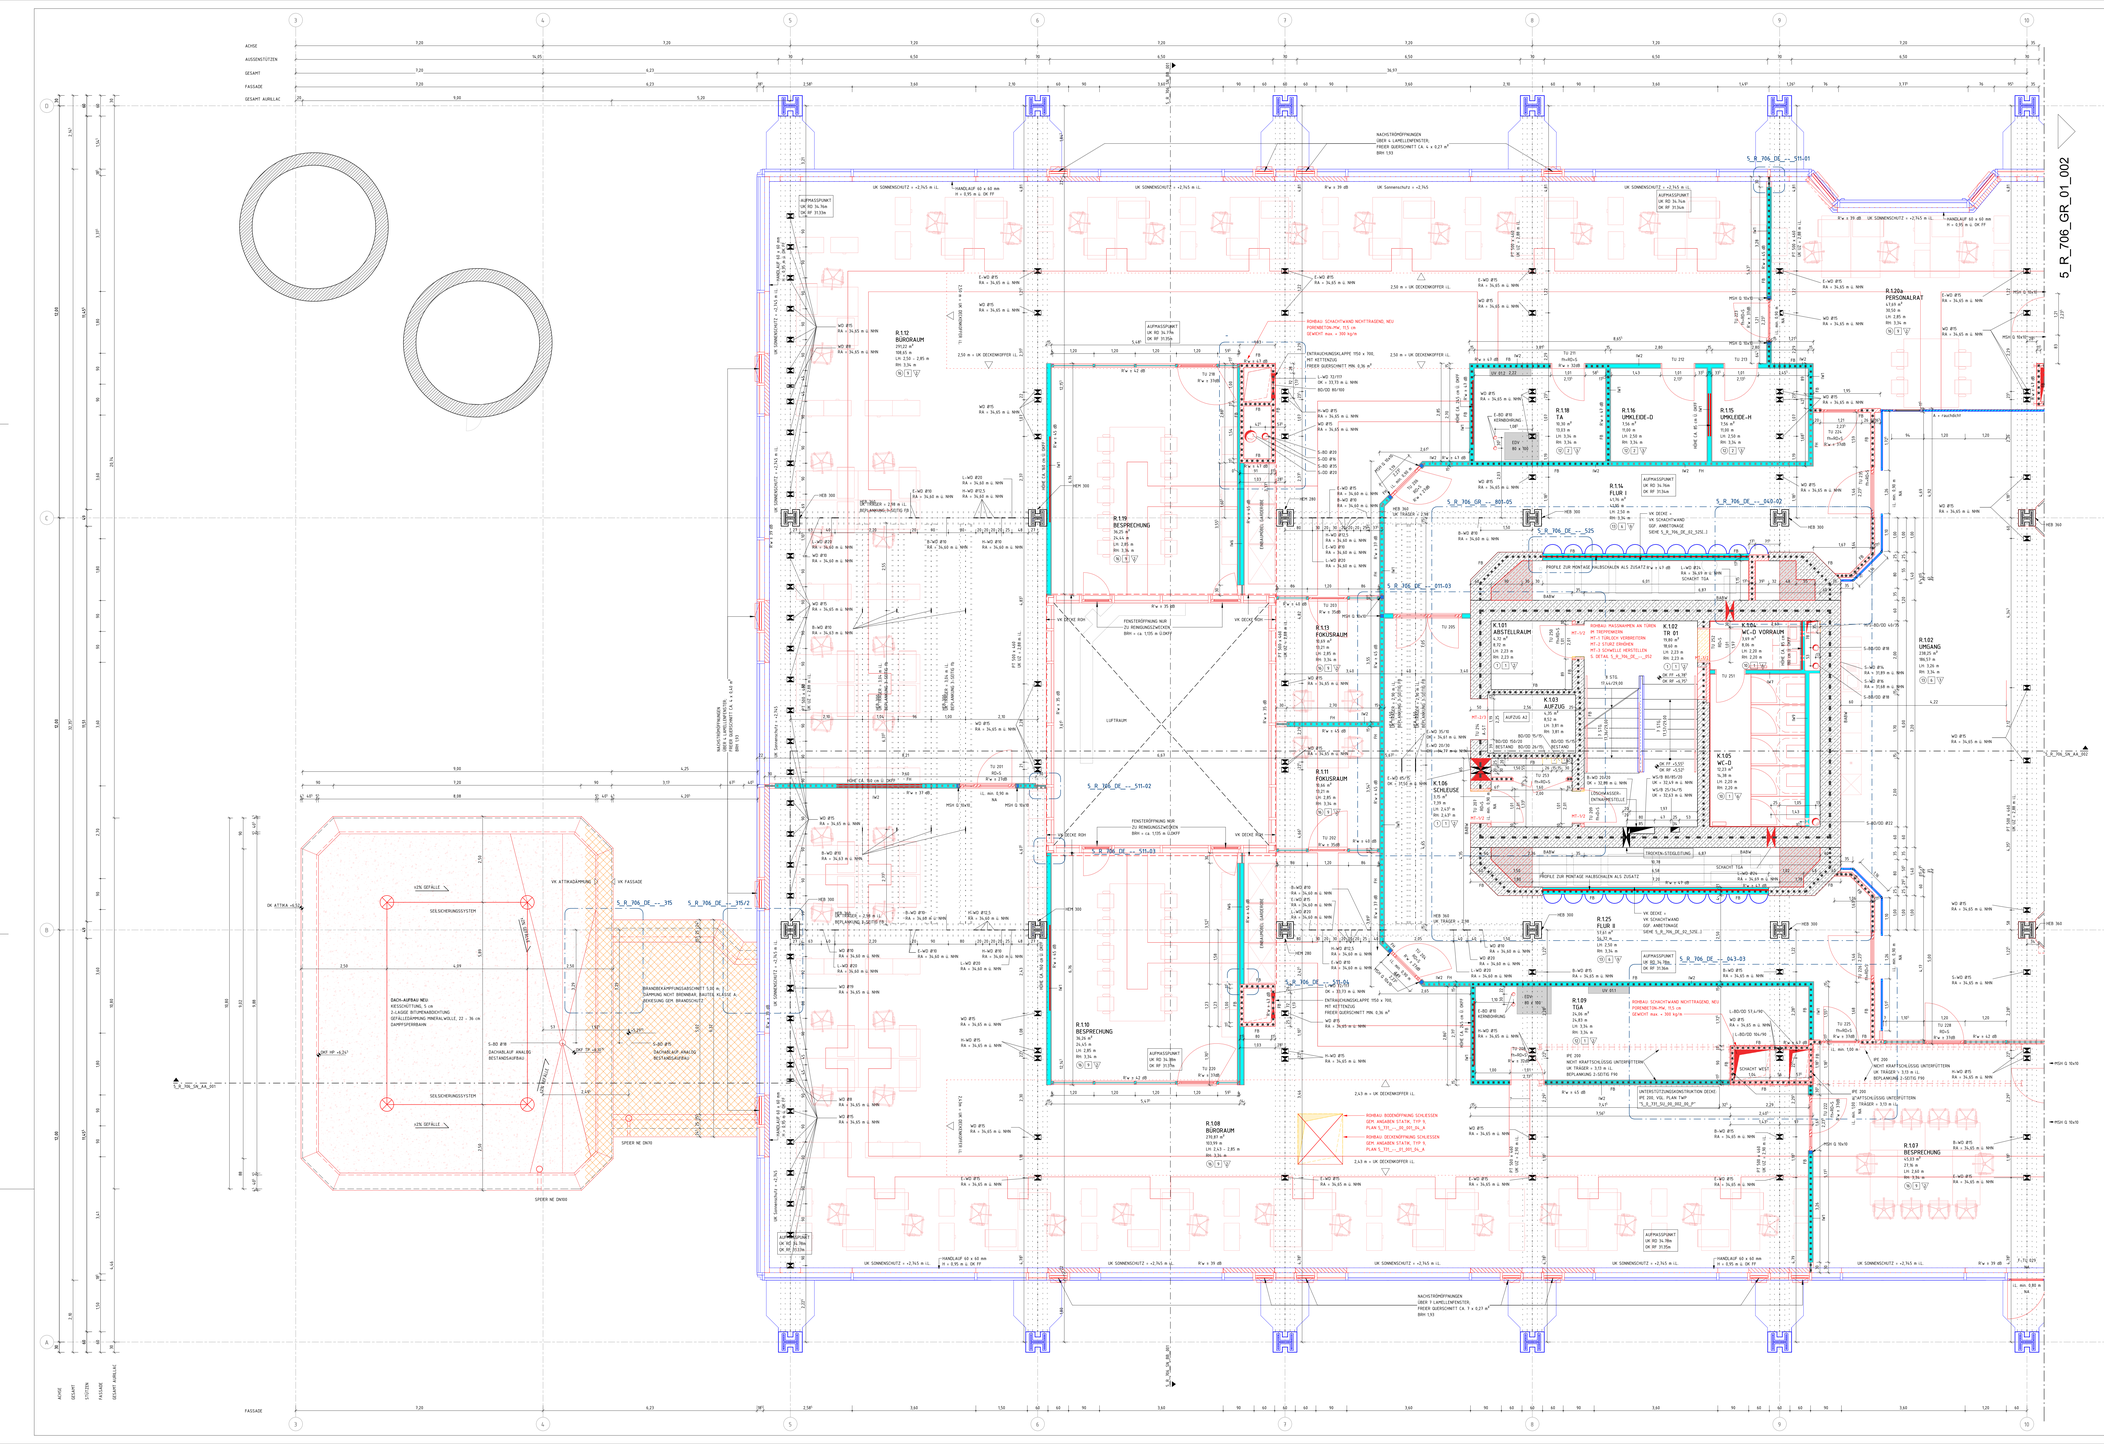
5_R_706_GR_01_002
5_R_706_DE_--_511-01
5_R_706_GR_--_801-05
5_R_706_DE_--_525
5_R_706_DE_--_511-02
5_R_706_DE_--_511-03
5_R_706_DE_--_315
5_R_706_DE_--_315/2
5_R_706_DE_--_643-02
5_R_706_DE_--_643-03
5_R_706_SA_44_001
R.112 BÜRORAUM 39,03 m² 108,65 m Lm. 2,50 – 2,85 m Rm. 3,34 m
R.113 FOKUSRAUM 9,21 m² Lm. 2,85 m Rm. 3,34 m
R.111 FOKUSRAUM 9,66 m² Lm. 2,85 m Rm. 3,34 m
R.108 BÜRORAUM 270,87 m² 502,93 m Lm. 2,43 – 2,85 m Rm. 3,34 m
R.102 UMGANG 238,25 m² 380,57 m Lm. 3,34 m Rm. 3,34 m
R.109 TGA 24,86 m² 49,72 m Lm. 3,34 m Rm. 3,34 m
R.107 BESPRECHUNG 43,83 m² 21,16 m Lm. 2,66 m Rm. 3,34 m
R.114 FLUR I 41,00 m² 41,00 m Lm. 3,34 m
R.125 FLUR II 51,61 m² 16,70 m Lm. 3,34 m Rm. 3,34 m
R.116 UMLEIDE-D 7,56 m² 11,86 m Lm. 2,50 m Rm. 3,34 m
R.115 UMLEIDE-H 7,56 m² 11,86 m Lm. 2,50 m Rm. 3,34 m
R.118 TA 10,30 m² 13,03 m Lm. 3,34 m Rm. 3,34 m
R.120a PERSONALRAT 43,08 m² 30,56 m Lm. 2,85 m Rm. 3,34 m
