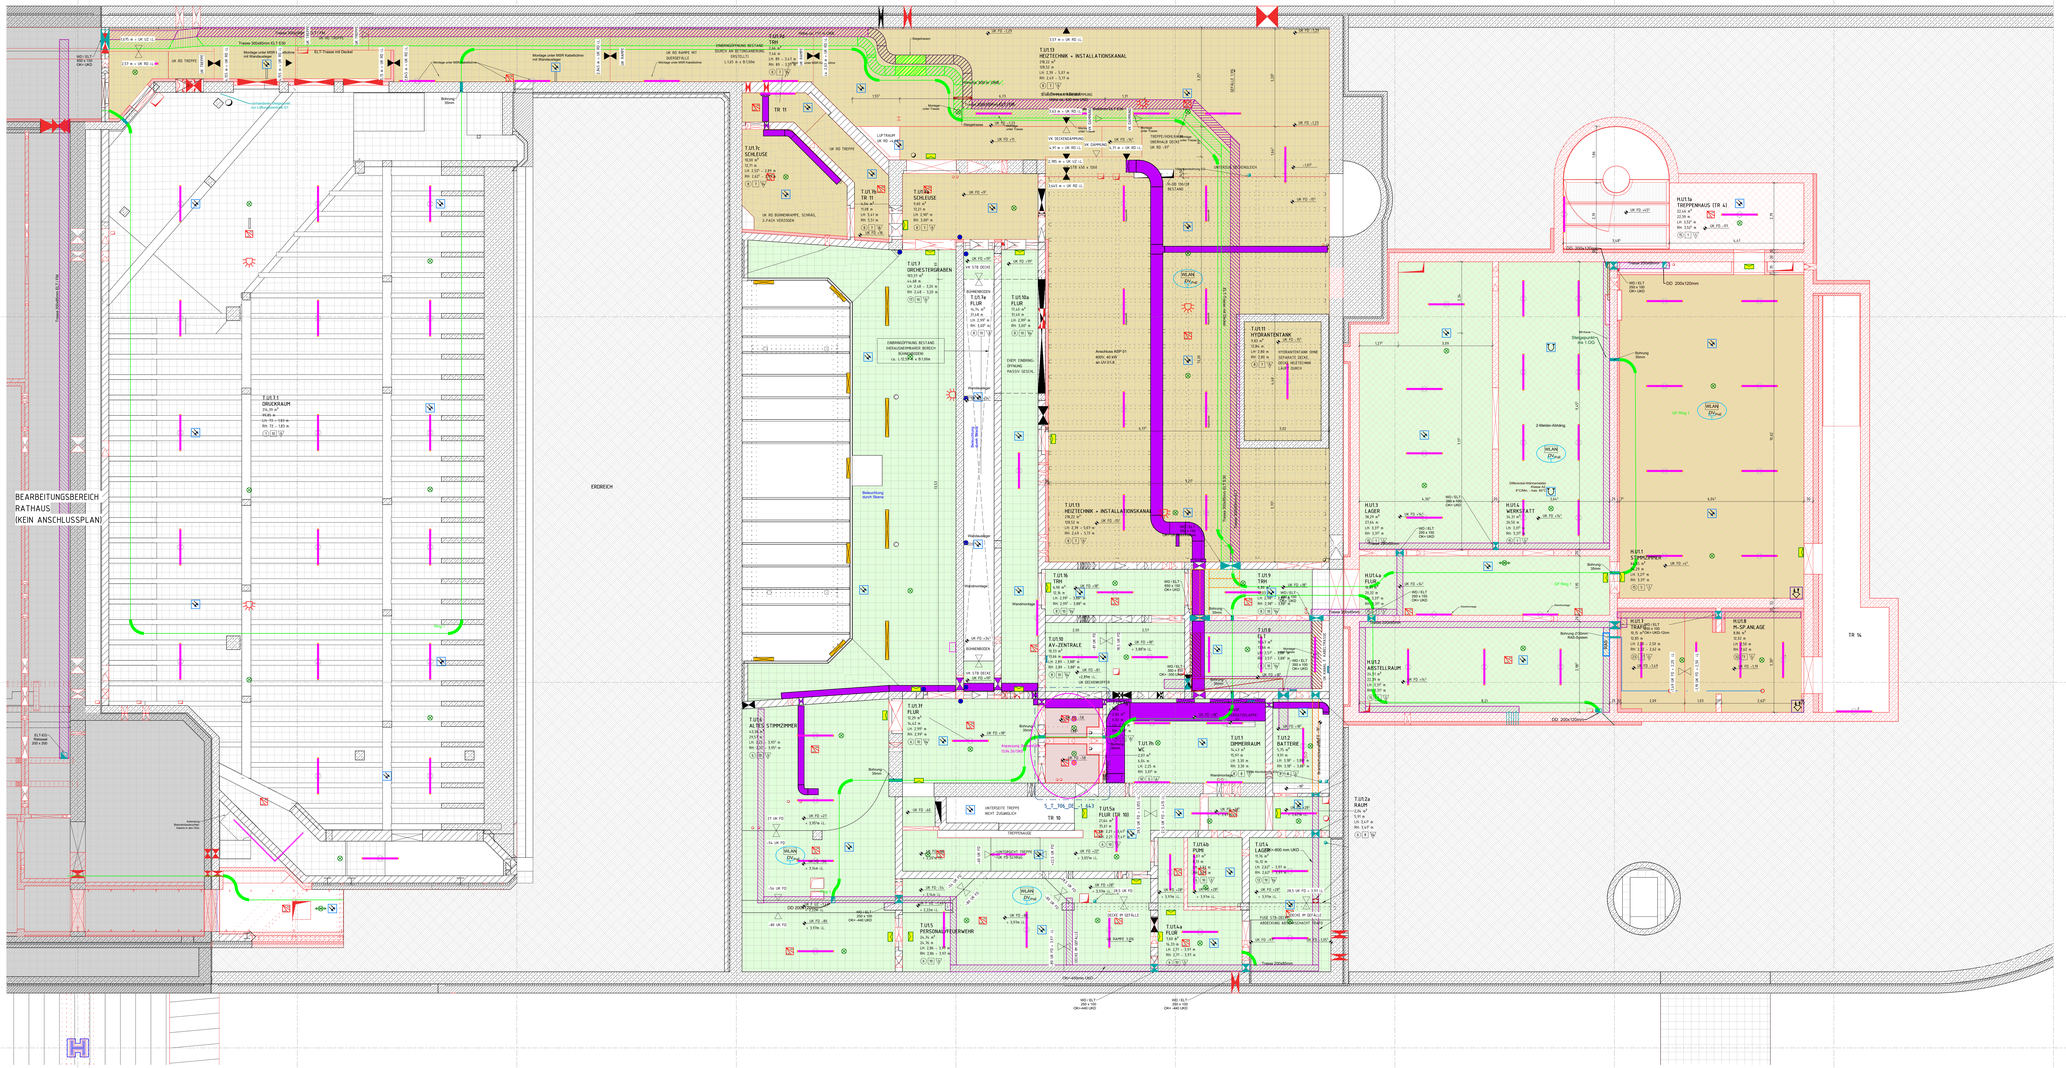
BEARBEITUNGSBEREICH
RATHAUS
(KEIN ANSCHLUSSPLAN)
