


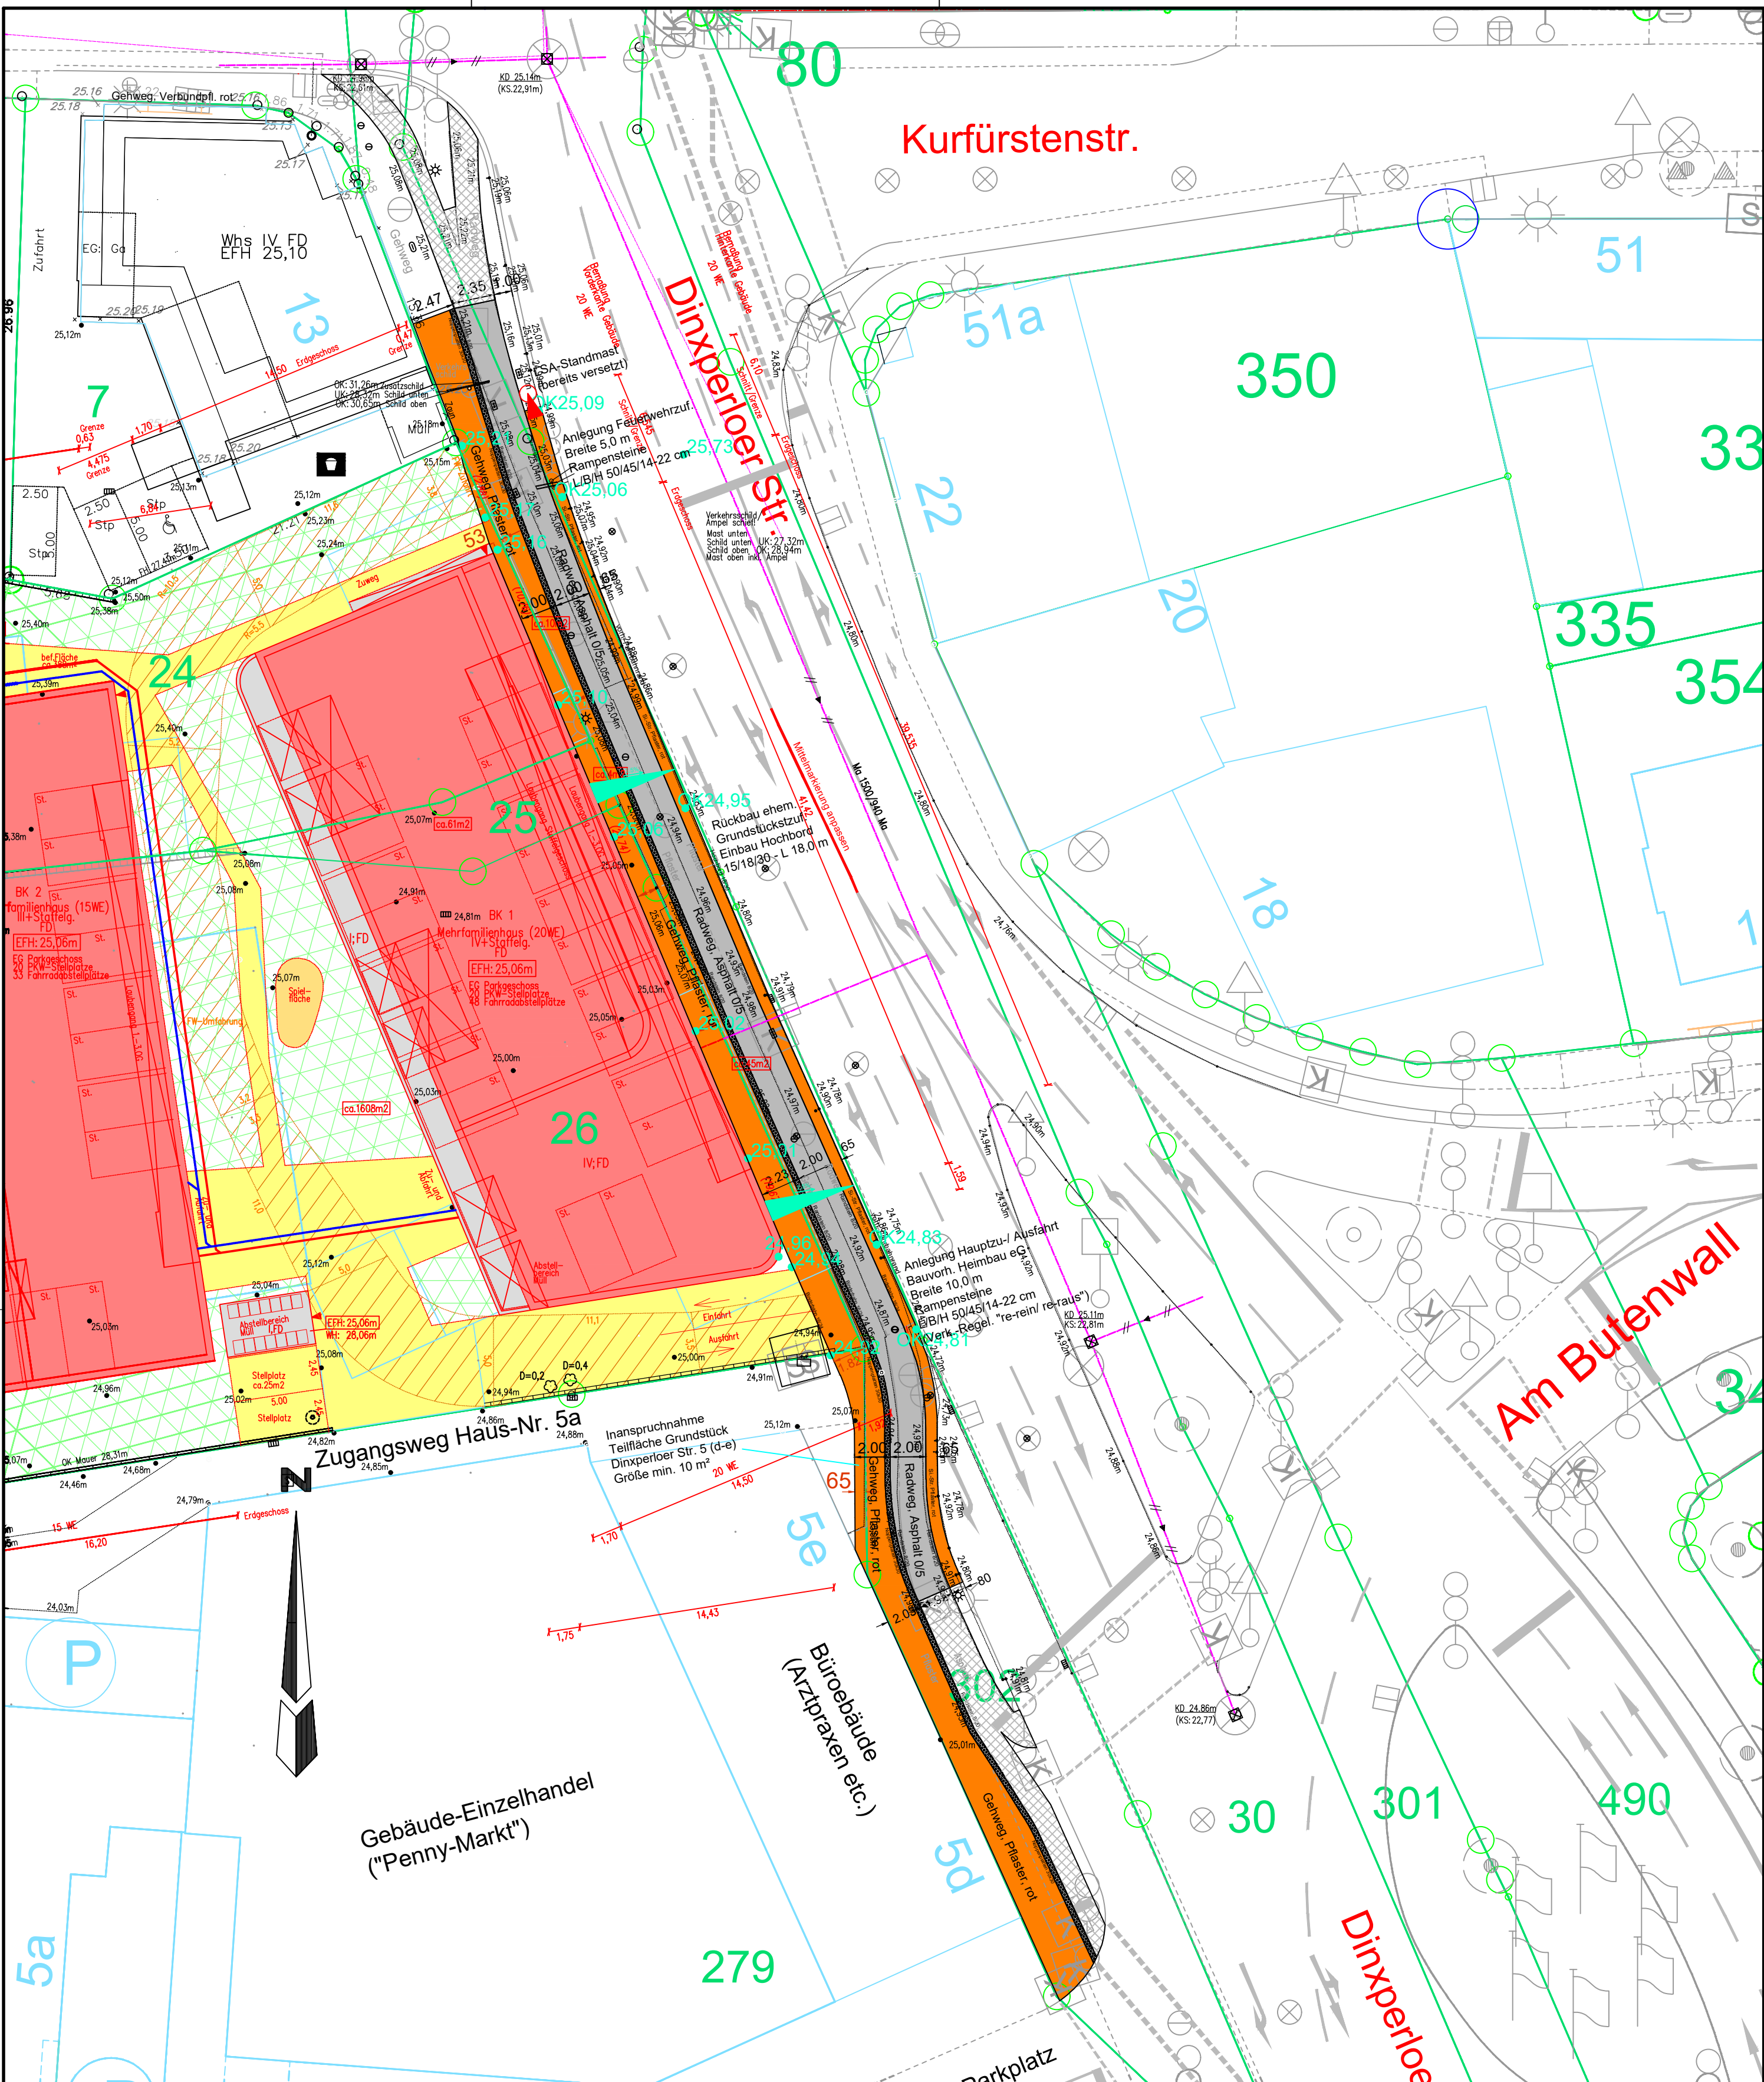

Legende:

- Grunderwerbs-/Bedarfsfläche
- Gehweg, Verbundpflaster, rot
- Radweg, Asphalt
- Sicherheitstrennstreifen, Verbundpflaster, rot



STADT BOCHOLT
Fachbereich Mobilität und Umwelt

Maßnahme :
Geh-/ Radwegverbreiterung
Dinxperloer Straße 5-13
i. V. Bauvorhaben Heimbau GmbH

Bezeichnung :
Ausbauplanung

Maßstab: 1:250	Blatt Nr. :	gez. : Kr	bearb. : Kr
Bocholt, 20.10.2026		Änderungen	
i.A.		Datum	Name
			Art

Fachbereichsleiter