
R.U2.01
(AUFBAUHÖHE CA. 10 cm AB OK ROH ANGENOMMEN)

STAUBBINDENDER ANSTRICH BESTAND	-
(VERBUND -) / ESTRICH BESTAND	100 mm
STAHLBETON (DICKE NACH STATIK)	-


R.U2.02
(AUFBAUHÖHE CA. 10 cm AB OK ROH ANGENOMMEN)

STAUBBINDENDER ANSTRICH NEU	-
ESTRICH NEU	-
PE - FOLIE NEU	100 mm
STAHLBETON (DICKE NACH STATIK)	-

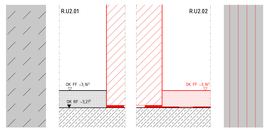

R_BS_U2_05

M 1 : 5

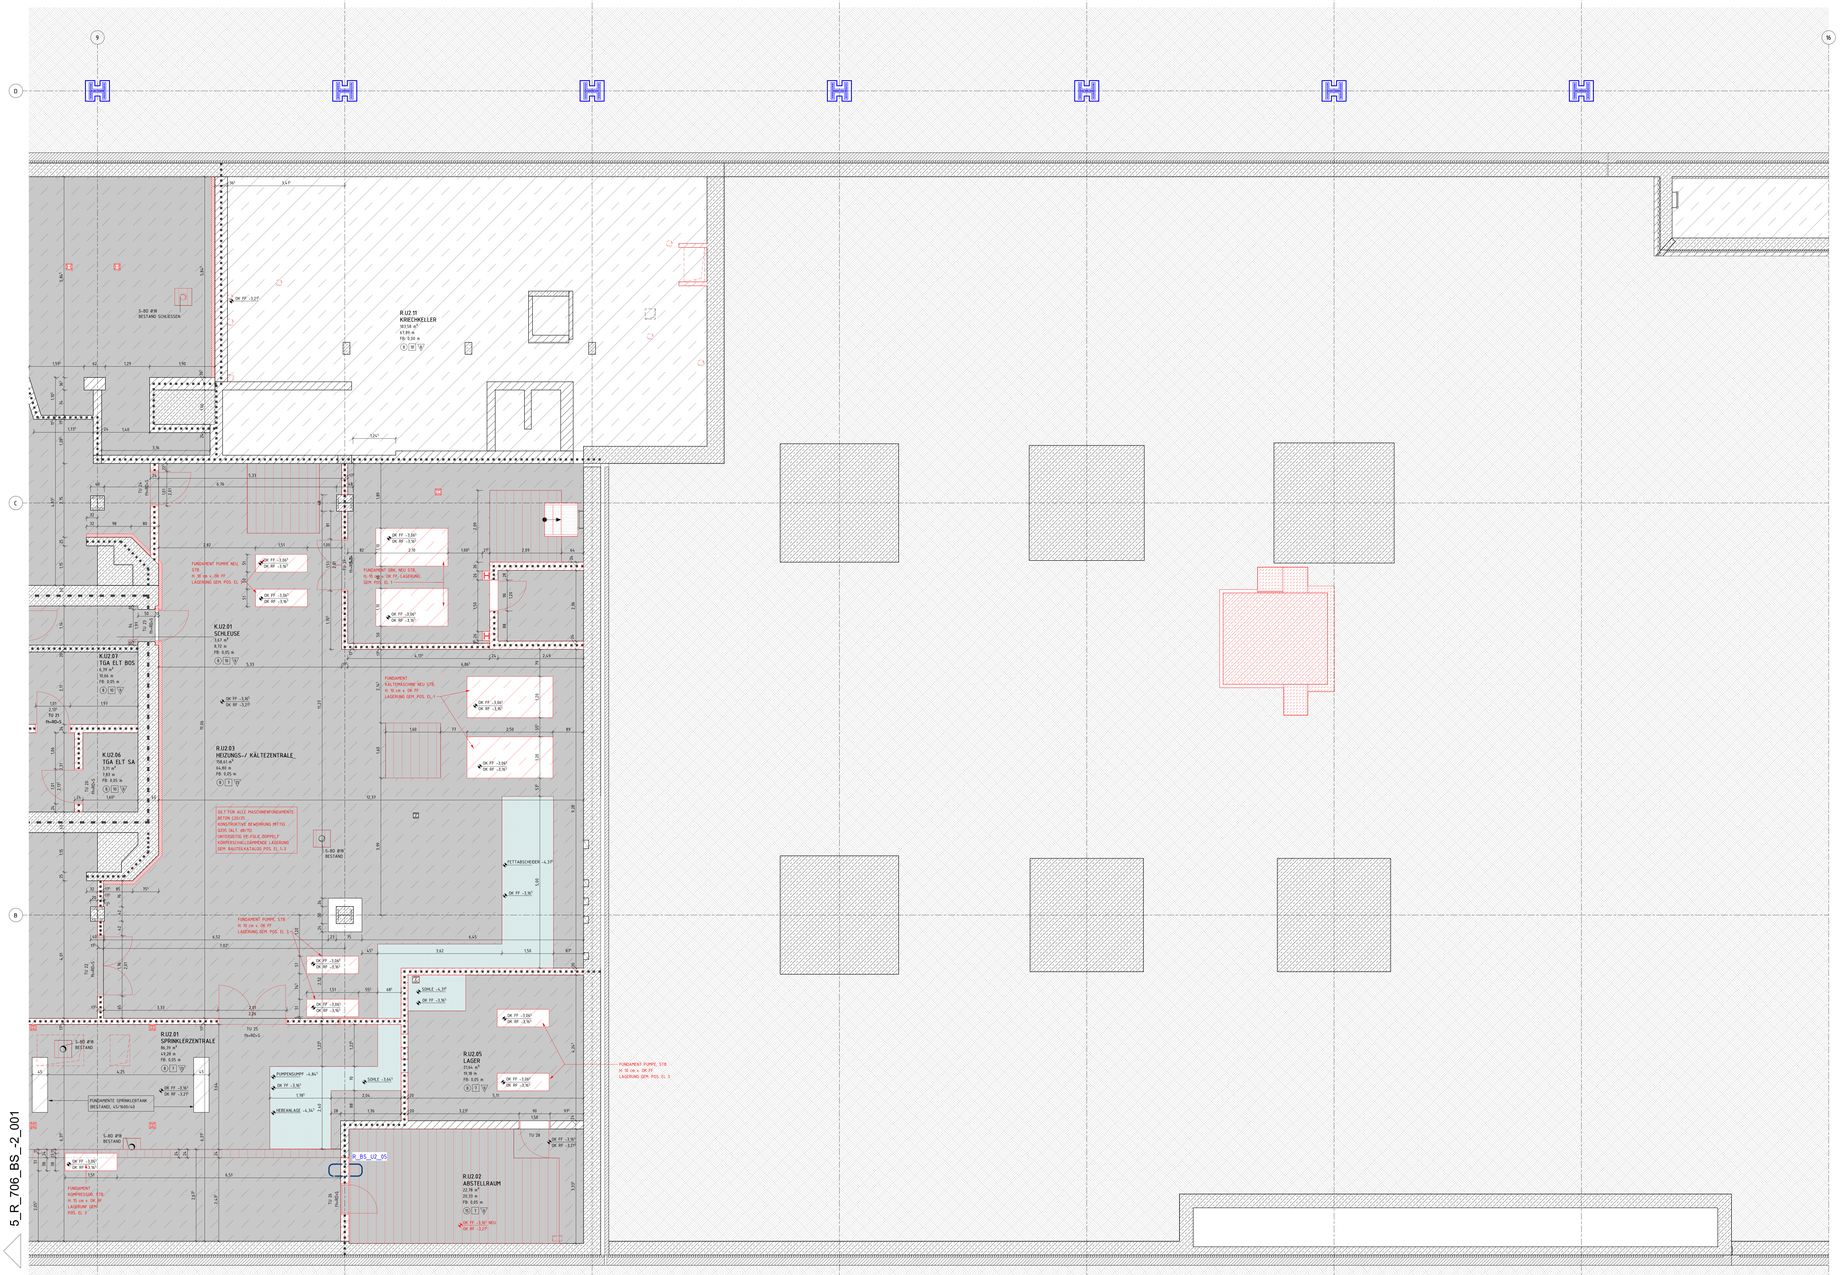
R.U2.11
303.58 m²
47.89 m
FB: 0.00 m
K.U2.01
SCHLEUSE
3.61 m²
8.72 m
FB: 0.05 m
TGA ELT BOS
6.35 m²
18.66 m
FB: 0.05 m
K.U2.06
TGA ELT SA
3.51 m²
7.83 m
FB: 0.05 m
R.U2.03
HEIZUNGS-/ KÄLTEZENTRALE
47.07 m²
46.80 m
FB: 0.05 m
R.U2.01
SPRINKLERZENTRALE
16.39 m²
43.28 m
FB: 0.05 m
R.U2.05
LAGER
27.66 m²
75.18 m
FB: 0.05 m
R.U2.02
ABSTELLRAUM
22.78 m²
71.26 m
FB: 0.05 m
5_R_706_BS_-2_001
5_R_706_BS_-2_002
FUNDAMENT PUMPE, STR
H: 10 cm ≥ OK FF
LAGERUNG GEM. POS. 01.1
FUNDAMENT PUMPE, STR
H: 10 cm ≥ OK FF
LAGERUNG GEM. POS. 01.1
FUNDAMENT PUMPE, STR
H: 10 cm ≥ OK FF
LAGERUNG GEM. POS. 01.1
FUNDAMENT PUMPE, STR
H: 10 cm ≥ OK FF
LAGERUNG GEM. POS. 01.1
FUNDAMENT KÄLTEMASCHINE NEU, STR.
H: 10 cm ≥ OK FF
LAGERUNG GEM. POS. 01.1
FUNDAMENT KOMPRESSOR, STR.
H: 10 cm ≥ OK FF
LAGERUNG GEM. POS. 01.1
FUNDAMENT SPRINKLERTANK
BESTAND, V3/900/±3
PUMPENSUMPF -4.84°
FETTABSCHEIDER -4.37°
