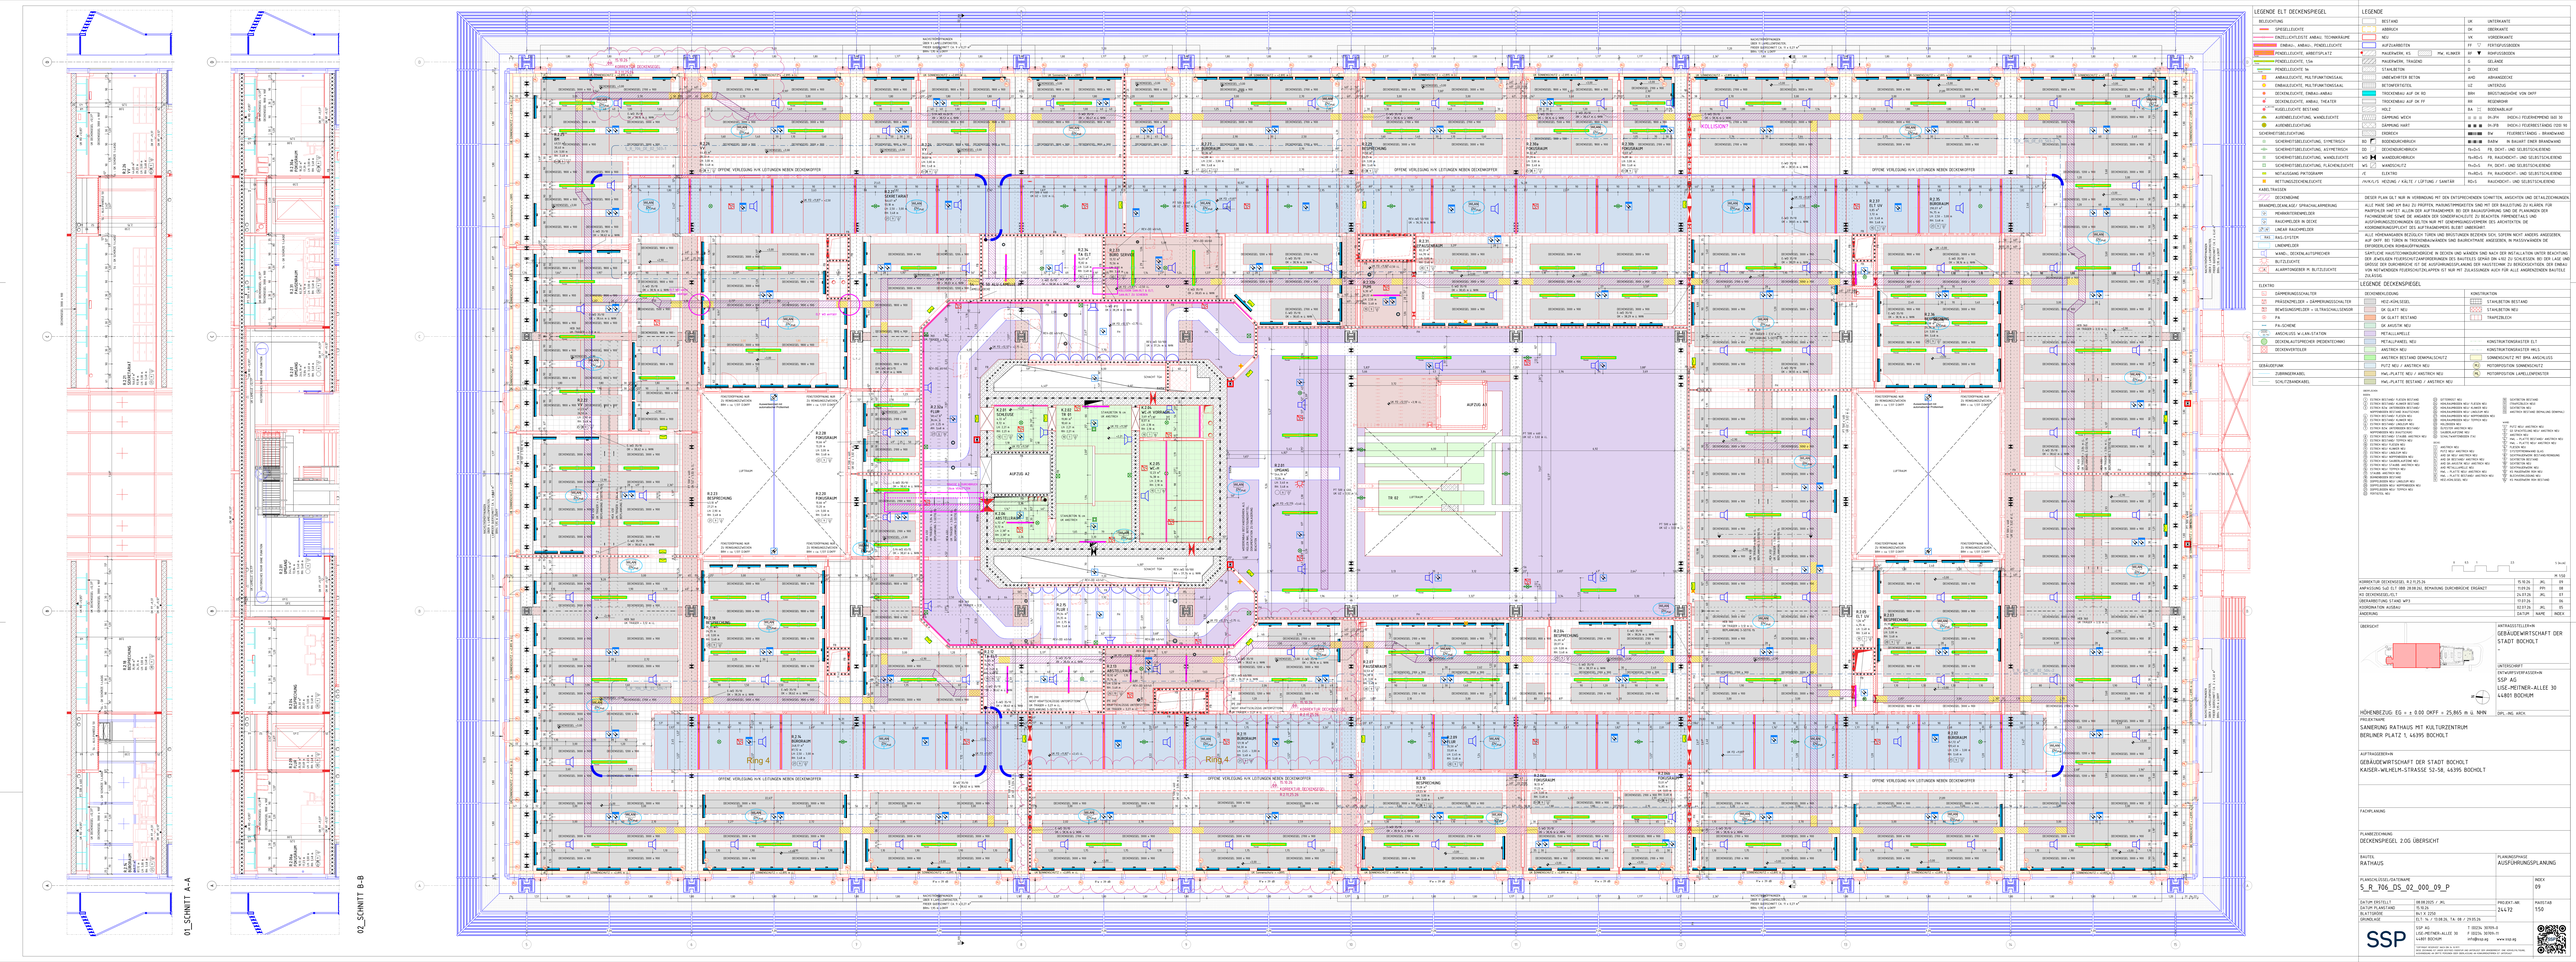

01_SCHNITT A-A
02_SCHNITT B-B
LEGENDE ELT DECKENSPIEGEL
BELEUCHTUNG
SPEISELEUCHTE
ENDELEUCHTE AMBAU TECHNIKRÄUME
EMBAU-, ANBAU-, PENDELLEUCHTE
PENDELLEUCHTE, ABBESTIMMT
PENDELLEUCHTE, 10m
PENDELLEUCHTE 3x
ANBAULEUCHTE, MULTIFUNKTIONSAUG.
EINBAULEUCHTE, MULTIFUNKTIONSAUG.
DECKENLEUCHTE, EMBAU-AMBAU
DECKENLEUCHTE, AMBAU, THEATER
HOLZ
AUSSENBELEUCHTUNG, WANDLEUCHTE
AUSSENBELEUCHTUNG
SICHERHEITSBELEUCHTUNG
SICHERHEITSBELEUCHTUNG, SYMETRISCH
SICHERHEITSBELEUCHTUNG, ASYMETRISCH
SICHERHEITSBELEUCHTUNG, WANDLEUCHTE
SICHERHEITSBELEUCHTUNG, FLUCHTWEGLEUCHTE
NOTAUSGANG PICTOGRAMM
BETTUNGSZENTRALENSYSTEME
KABELTRASSEN
DECKENDOSE
BRANDMELDEANLAGE/ SPRACHALARMIERUNG
MENSCHENSTEMMELDER
RAUCHMELDER IN DECKE
LINEAR RAUCHMELDER
TAKU-SYSTEM
LINIENMELDER
WAND-, DECKENAUSTRITTMELDER
BLITZSIGNALGEBER
ALARMTONGEBER M. BLITZLEUCHTE
ELEKTRO
