
(AUFBAUHÖHE 9 cm AB OK ROH)

BODENBESCHICHTUNG (STAUBBINDENDER ANSTRICH), R9, GRAU NACH BEMUSTERUNG	5 mm
ZEMENTESTRICH CT-C35-F5-S65	65 mm
PE-FOLIE	-
TRITTSCHALLDÄMMUNG MiWo DES-sm m'<30 Mn/m³, WLG035, c<3mm	20 mm
STAHLBETON (DICKE NACH STATIK)	300 mm
PERIMETERDÄMMUNG	120 mm

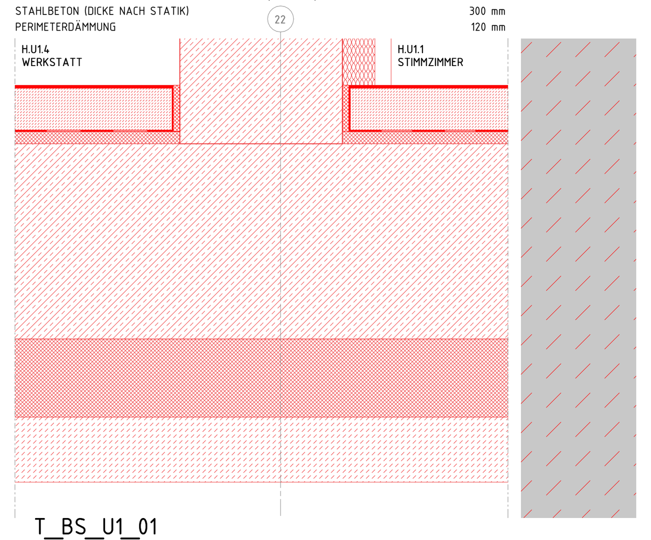


T_BS_U1_01

M 1 : 5

(AUFBAUHÖHE I.M. 5 cm AB OK ROH)

BODENBESCHICHTUNG, R10 (AUßENRAUM), GRAU NACH BEMUSTERUNG	5 mm
VERBUNDESTRICH V25 IM GEFÄLLE	I.M. 50 mm
STAHLBETON (DICKE NACH STATIK)	300 mm
PERIMETERDÄMMUNG	120 mm

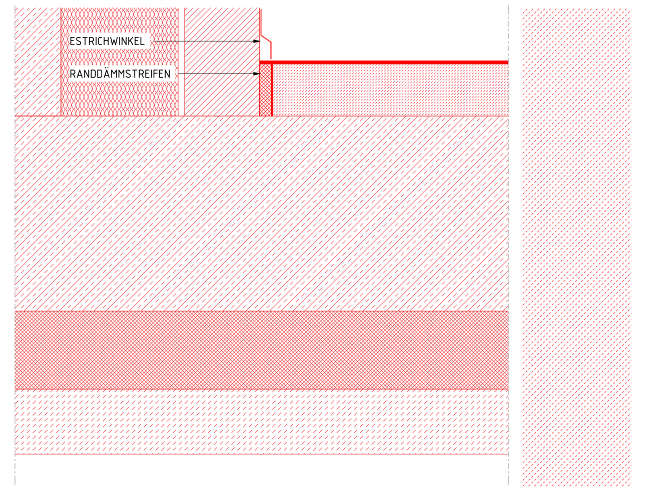


T_BS_U1_02a

M 1 : 5

(AUFBAUHÖHE 8,5 cm AB OK ROH)

GITTERROST (DURCH AN ELT)	~80 mm
BODENBESCHICHTUNG, R10 (AUßENRAUM)	5 mm
VERBUNDESTRICH V25 IM GEFÄLLE	I.M. 50 mm
STAHLBETON (DICKE N. STATIK)	300 mm

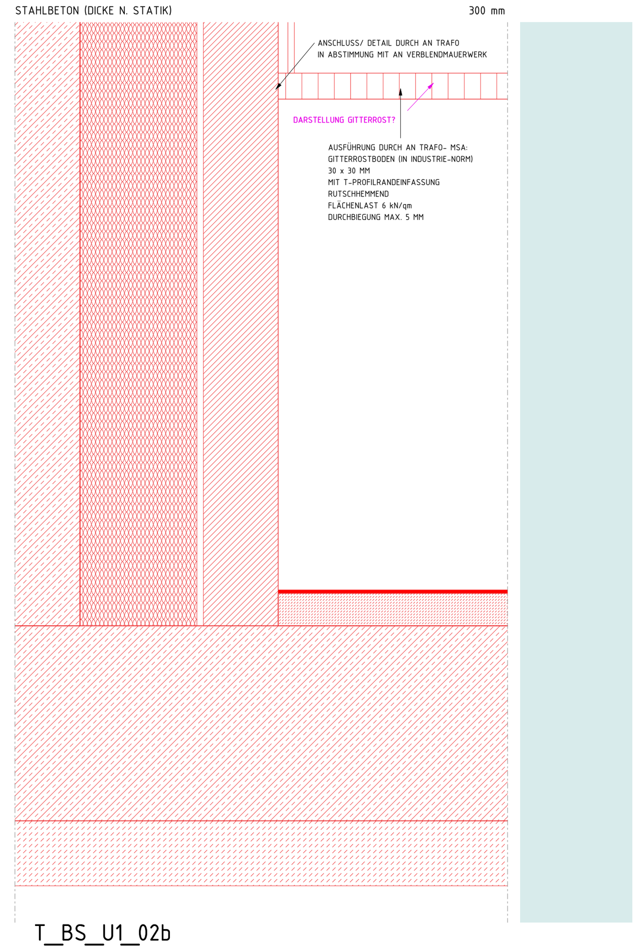


T_BS_U1_02b

M 1 : 5

(AUFBAUHÖHE 8,5 cm AB OK ROH)

GITTERROST (DURCH AN TRAFO)	850 mm
BODENBESCHICHTUNG (STAUBBINDENDER ANSTRICH), R9, GRAU NACH BEMUSTERUNG	5 mm
STAHLBETON (DICKE N. STATIK)	300 mm

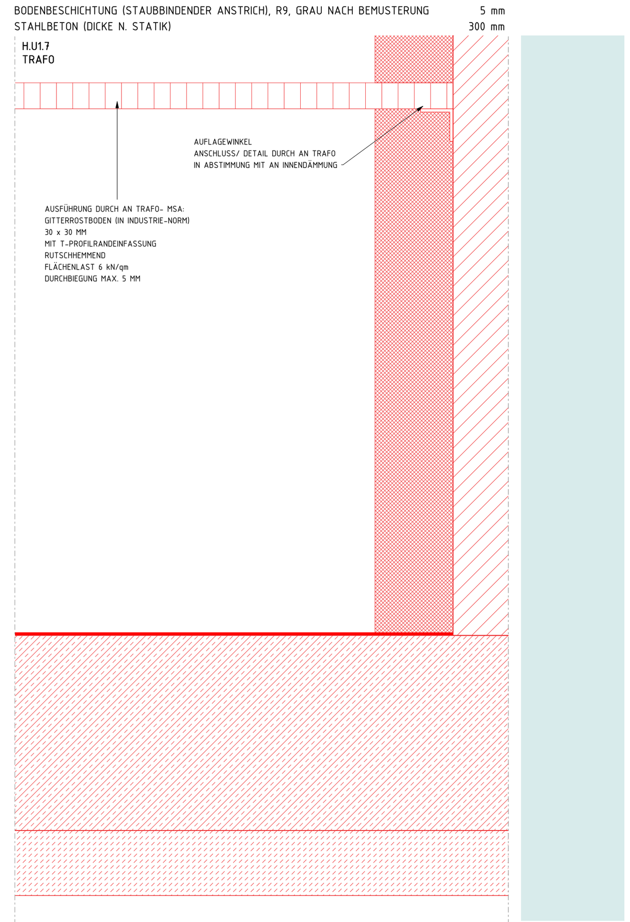


T_BS_U1_03a

M 1 : 5

(AUFBAUHÖHE 8,5 cm AB OK ROH)

SCHALTWARTENBODEN (DURCH AN TRAFO)	850 mm
ÖLFESTE BESCHICHTUNG BETON	5 mm
STAHLBETON (DICKE N. STATIK)	300 mm

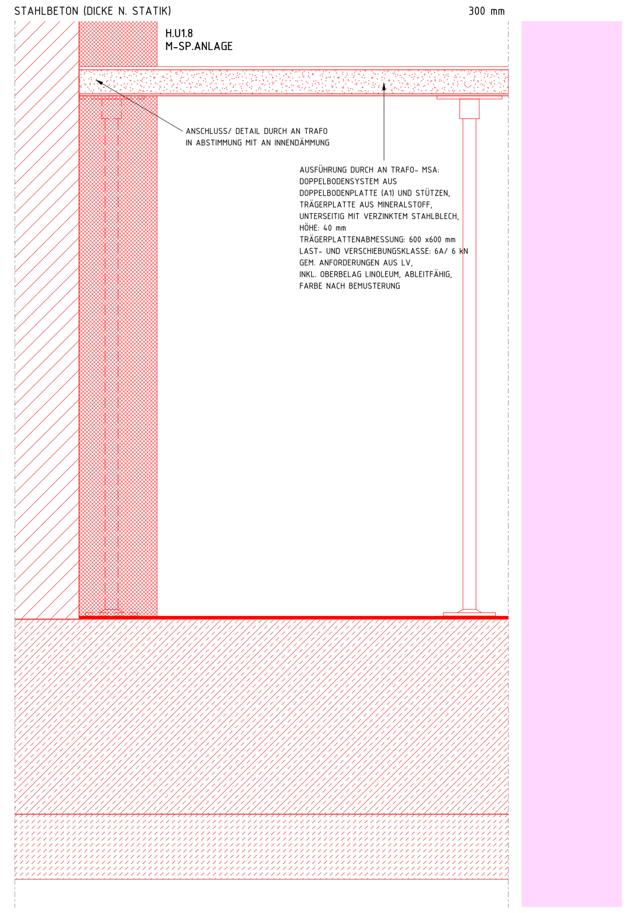


T_BS_U1_03b

M 1 : 5

(AUFBAUHÖHE 12 cm AB OK ROH)

BODENFLIESEN 10 x 10 mm, ACHATBRAUN (RAL 040 50 20),	15 mm
R10 DÜNNBETTFLIESENKLEBER (INKL. VERBUNDABDICHTUNG IN SANITÄRRÄUMEN)	
ZEMENTESTRICH CT-C35-F5-S65	65 mm
PE-FOLIE	-
TRITTSCHALLDÄMMUNG MiWo DES-sm s'<30Mn/m³, WLG035, c<3mm	20 mm
AUSGLEICHSMASSE AUF BESTANDSBODENPLATTE	20 mm
STAHLBETON BESTAND (DICKE NACH STATIK)	150 mm

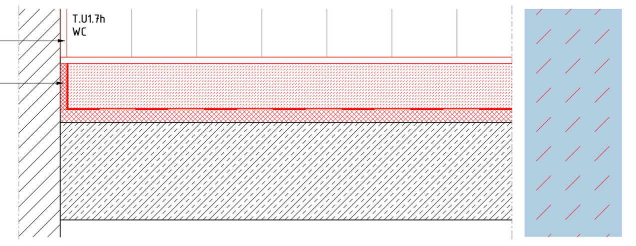


T_BS_U1_04

M 1 : 5

AUFBAUTEN AUS BESTANDSPLAN 5.4.74
181.1. UNTERGESCHOSS

LINOLEUM NEU (INKL. KLEBEMASSE), MITTELGRAU GEM. BEMUSTERUNG AG	5 mm
ESTRICH BESTAND	53 mm
PE-FOLIE	-
ESTRICHDÄMMPLATTE BESTAND	25 mm
ESTRICHDÄMMPLATTE BESTAND	25 mm
STAHLBETON BESTAND	400 mm

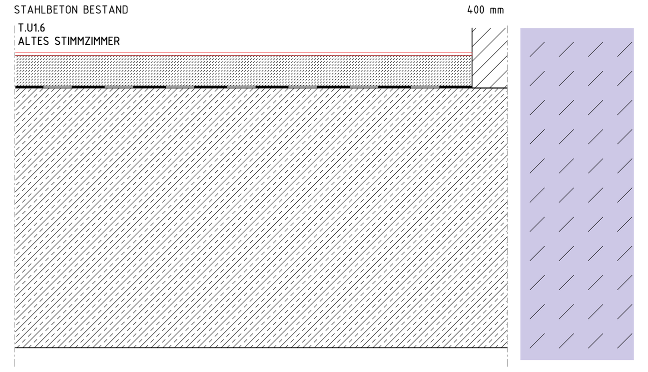


T_BS_U1_05

M 1 : 5

INFOS ZUR BESTANDSSITUATION FEHLEN; BISHER KEIN ZUGANG ZU RAUM

ANNAHME:

LINOLEUM NEU (INKL. KLEBEMASSE), MITTELGRAU GEM. BEMUSTERUNG AG	5 mm
ZEMENTESTRICH CT-C35-F5-S65	65 mm
PE-FOLIE	-
TRITTSCHALLDÄMMUNG MiWo DES-sm s'<30Mn/m³, WLG035, c<3mm	20 mm
AUSGLEICHSMASSE AUF BESTANDSBODENPLATTE	15 mm
STAHLBETON BESTAND	400 mm

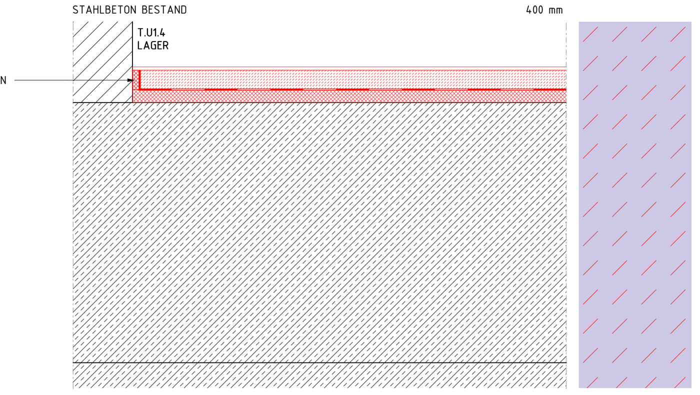


T_BS_U1_06

M 1 : 5

AUFBAUTEN AUS BESTANDSPLAN 5.4.74
181.1. UNTERGESCHOSS

LINOLEUM NEU (INKL. KLEBEMASSE), MITTELGRAU GEM. BEMUSTERUNG AG	5 mm
ESTRICH BESTAND	35 mm
STAHLBETON BESTAND	VAR.

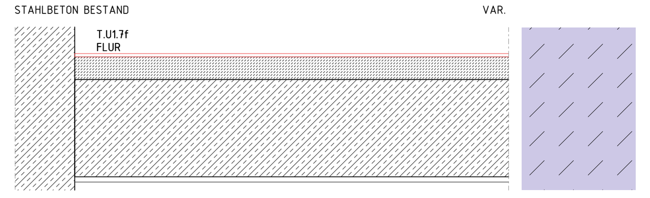


T_BS_U1_07

M 1 : 5


(AUFBAUHÖHE CA. 10,5 cm AB OK ROH)

BODENBESCHICHTUNG (STAUBBINDENDER ANSTRICH), R9, GRAU NACH BEMUSTERUNG	5 mm
INDUSTRIEESTRICH BESTAND	

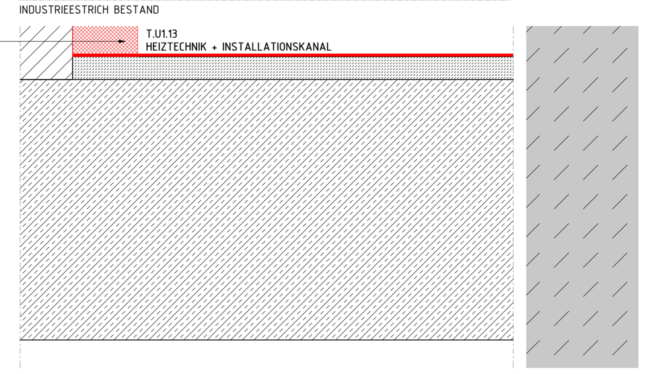

T_BS_U1_08

M 1 : 5

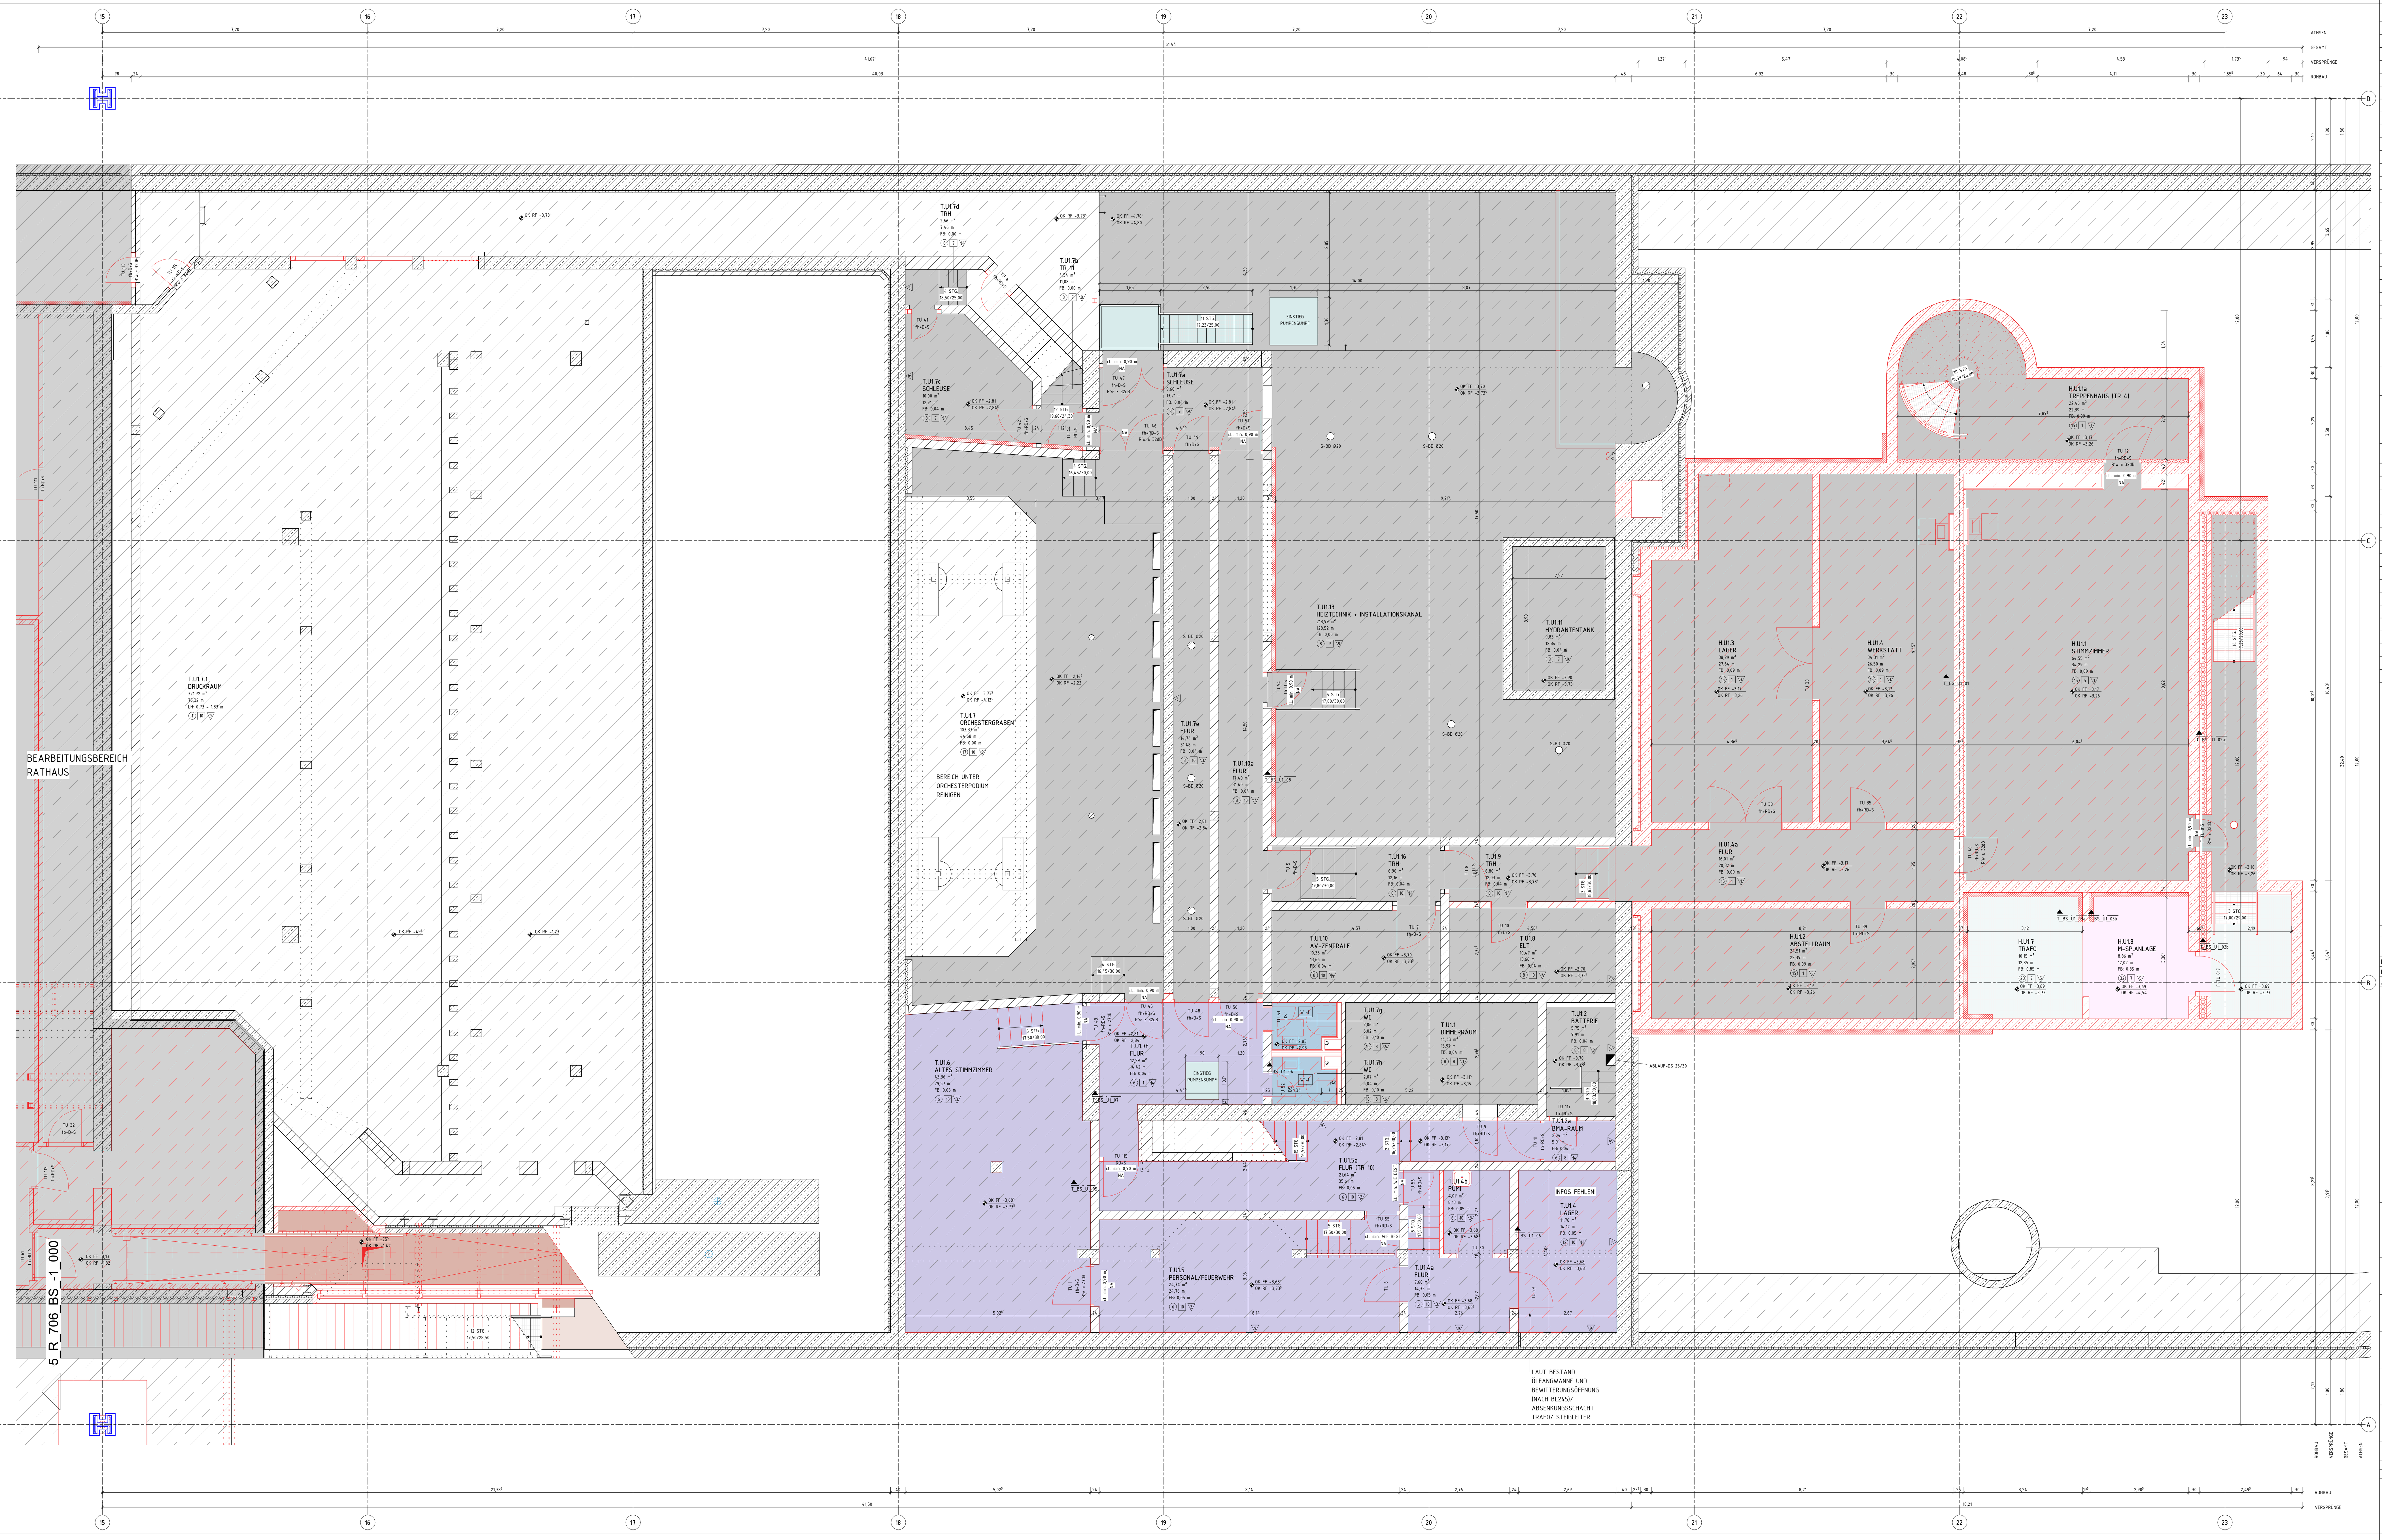

LEGENDE

BESTAND		UK	UNTERKANTE
ABBRUCH		OK	OBERKANTE
NEU		VK	VORDERKANTE
AUFZUARBEITEN		FF ▽	FERTIGFUSSBODEN
MAUERWERK, KS	MW, KLINKER	RF ▼	ROHFUSSBODEN
MAUERWERK, TRAGEND		G	GELÄNDE
STAHLBETON		D	DECKE
UNBEWEHRTER BETON		AHD	ABHANGDECKE
BETONFERTIGTEIL		UZ	UNTERZUG
TROCKENBAU AUF OK RD		BRH	BRÜSTUNGSHÖHE VON OKFF
TROCKENBAU AUF OK FF		RR	REGENROHR
HOLZ		BA	BODENABLAUF
DÄMMUNG WEICH		(H-)FH	(HOCH-) FEUERHEMMEND (60) 30
DÄMMUNG HART		(H-)FB	(HOCH-) FEUERBESTÄNDIG (120) 90
ERDREICH		BW	FEUERBESTÄNDIG - BRANDWAND
BD BODENDURCHBRUCH		BABW	IN BAUART EINER BRANDWAND
DD DECKENDURCHBRUCH		fb+D+S	FB, DICHT- UND SELBSTSCHLIEßEND
WD WANDDURCHBRUCH		fb+RD+S	FB, RAUCHDICHT- UND SELBSTSCHLIEßEND
WS WANDSCHLITZ		fh+D+S	FH, DICHT- UND SELBSTSCHLIEßEND
/E ELEKTRO		fh+RD+S	FH, RAUCHDICHT- UND SELBSTSCHLIEßEND
/H/K/L/S HEIZUNG / KÄLTE / LÜFTUNG / SANITÄR		RD+S	RAUCHDICHT- UND SELBSTSCHLIEßEND

DIESER PLAN GILT NUR IN VERBINDUNG MIT DEN ENTSPRECHENDEN SCHNITTEN, ANSICHTEN UND DETAILZEICHNUNGEN.

ALLE MAßE SIND AM BAU ZU PRÜFEN, MAßUNSTIMMIGKEITEN SIND MIT DER BAULEITUNG ZU KLÄREN. FÜR MAßFEHLER HAFTET ALLEIN DER AUFTRAGNEHMER. BEI DER BAUAUSFÜHRUNG SIND DIE PLANUNGEN DER FACHINGENIEURE SOWIE DIE ANGABEN DER SONDERFACHLEUTE ZU BEACHTEN. FIRMENDETAILS UND AUSFÜHRUNGSZEICHNUNGEN GELTEN NUR MIT GENEHMIGUNGSVERMERK DES ARCHITEKTEN. DIE KOORDINIERUNGSPFLICHT DES AUFTRAGNEHMERS BLEIBT UNBERÜHRT.

ALLE HÖHENANGABEN BEZÜGLICH TÜREN UND BRÜSTUNGEN BEZIEHEN SICH, SOFERN NICHT ANDERS ANGEGEBEN, AUF OKFF. BEI TÜREN IN TROCKENBAUWÄNDEN SIND BAURICHTMAßE ANGEGEBEN, IN MASSIVWÄNDEN DIE ERFORDERLICHEN ROHBAUÖFFNUNGEN.

SÄMTLICHE HAUSTECHNIKDURCHDRÜCHE IN DECKEN UND WÄNDEN SIND NACH DER INSTALLATION UNTER BEACHTUNG DER JEWEILIGEN FEUERSCHUTZANFORDERUNGEN DES BAUTEILES GEMÄß DIN 4102 ZU SCHLIESSEN. BEI DER LAGE UND GRÖSSE DER DURCHBRÜCHE IST DIE AUSFÜHRUNGSPLANUNG DER HAUSTECHNIK ZU BERÜCKSICHTIGEN. DER EINBAU VON NOTWENDIGEN FEUERSCHUTZKLAPPEN IST NUR MIT ZULASSUNGEN AUCH FÜR ALLE ANGRENZENDEN BAUTEILE ZULÄSSIG.

LEGENDE BODENSPIEGEL

BODENBELAG	KONSTRUKTION
BÜHNENBODEN BESTAND 18	ESTRICH BESTAND
FLIESEN NEU 4, 10, 24	ESTRICH, SCHWIMMEND NEU
FLIESEN BESTAND 1	ESTRICH AUF TRENNLAGE NEU
GITTERROST NEU 23	VERBUNDESTRICH NEU
HOLZBODEN NEU 29	HOHLRAUMBODEN NEU
LINOLEUM NEU 6, 12, 19, 26	DOPPELBODEN NEU
KLINKER BESTAND 2	STELZLAGER NEU
KLINKER NEU 5, 11, 25	BETON BESTAND
NOPPENBODEN (KAUTSCHUK) NEU 7, 13, 20, 27	BETON NEU
NOPPENBODEN (KAUTSCHUK) BESTAND 3	FERTIGTEIL NEU
ÖLFESTER ANSTRICH 30	BODENTANK ELT
SAUBERLAUFZONE NEU 14, 31	BODENTANK ELT SONNENSCH + ÖFFNUNGSFL.
SCHALTWARTENBODEN NEU 32	BODENTANK MEDIENTECHNIK
STAUBBINDENDER ANSTRICH NEU 8, 15, 17	
TEPPICH NEU 9, 16, 21, 28	SCHALL- UND BRANDSCHOTT PORENBETON
FERTIGTEIL 22	AUSSPARUNG PORENBETON

OBERFLÄCHEN

BODEN:

1. ESTRICH BESTAND/ FLIESEN BESTAND
2. ESTRICH BESTAND/ KLINKER BESTAND
3. ESTRICH BZW. UNTERBODEN BESTAND/ NOPPENBODEN BESTAND (KAUTSCHUK)
4. ESTRICH BESTAND/ FLIESEN NEU
5. ESTRICH BESTAND/ KLINKER NEU
6. ESTRICH BESTAND/ LINOLEUM NEU
7. ESTRICH BZW. UNTERBODEN BESTAND/ NOPPENBODEN NEU (KAUTSCHUK)
8. ESTRICH BESTAND/ STAUBB. ANSTRICH NEU
9. ESTRICH BESTAND/ TEPPICH NEU
10. ESTRICH NEU/ FLIESEN NEU
11. ESTRICH NEU/ KLINKER NEU
12. ESTRICH NEU/ LINOLEUM NEU
13. ESTRICH NEU/ NOPPENBODEN NEU
14. ESTRICH NEU/ SAUBERLAUFZONE NEU
15. ESTRICH NEU/ STAUBB. ANSTRICH NEU
16. ESTRICH NEU/ TEPPICH NEU
17. STAUBB. ANSTRICH NEU
18. BÜHNENBODEN BESTAND
19. DOPPELBODEN NEU/ LINOLEUM NEU
20. DOPPELBODEN NEU/ NOPPENBODEN NEU
21. DOPPELBODEN NEU/ TEPPICH NEU
22. FERTIGTEIL NEU
23. GITTERROST NEU
24. HOHLRAUMBODEN NEU/ FLIESEN NEU
25. HOHLRAUMBODEN NEU/ KLINKER NEU
26. HOHLRAUMBODEN NEU/ LINOLEUM NEU
27. HOHLRAUMBODEN NEU/ NOPPENBODEN NEU
28. HOHLRAUMBODEN NEU/ TEPPICH NEU
29. HOLZBODEN NEU
30. ÖLFESTER ANSTRICH NEU
31. SAUBERLAUFZONE NEU
32. SCHALTWARTENBODEN (TA)

DECKE:

1. ANSTRICH NEU
2. PUTZ NEU/ ANSTRICH NEU
3. AHD GK NEU/ ANSTRICH NEU
4. AHD GK BESTAND/ ANSTRICH NEU
5. AHD GK-AKUSTIK NEU/ ANSTRICH NEU
6. AHD METALLLAMELLE NEU
7. HWL - PLATTE NEU/ ANSTRICH NEU
8. HWL - PLATTE BESTAND/ ANSTRICH NEU
9. HEIZ-KÜHLSEGEL NEU
10. SICHTBETON BESTAND
11. (TRAPEZBLECH NEU)
12. SICHTBETON NEU
13. ANSTRICH BESTAND (BEMALUNG DENKMAL)

WAND:


1. PUTZ NEU/ ANSTRICH NEU
2. Q3 SPACHTELUNG NEU/ ANSTRICH NEU
3. ANSTRICH NEU
4. HWL - PLATTE BESTAND/ ANSTRICH NEU
5. HWL - PLATTE NEU/ ANSTRICH NEU
6. FLIESEN NEU
7. SYSTEMTRENNWAND GLAS
8. SICHTMAUERWERK BESTAND/REINIGUNG
9. SICHTBETON BESTAND
10. SICHTBETON NEU
11. SICHTMAUERWERK NEU
12. KS MAUERWERK ROH NEU
13. BLECHVERKLEIDUNG NEU
14. KS MAUERWERK ROH BESTAND

0 0,5 1 2,5 5 [m,cm]

M 1:50

ÄNDERUNG	DATUM	NAME	INDEX
PLANSTAND WP3	20.04.26		01
PLANERSTELLUNG			00

ÜBERSICHT

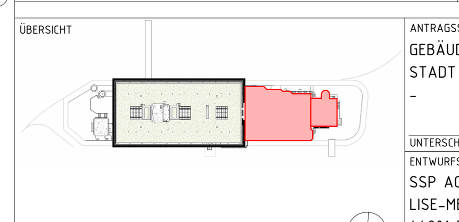

ANTRAGSSTELLER*IN
GEBÄUDEWIRTSCHAFT DER STADT BOCHOLT
-

UNTERSCHRIFT

ENTWURFSVERFASSER*IN
SSP AG
LISE-MEITNER-ALLEE 30
44801 BOCHUM
DIPL.-ING. ARCH.

HÖHENBEZUG: EG = ± 0.00 OKFF = 25,865 m ü. NHN

PROJEKTNAME
SANIERUNG RATHAUS MIT KULTURZENTRUM
BERLINER PLATZ 1, 46395 BOCHOLT

AUFTRAGGEBER*IN
GEBÄUDEWIRTSCHAFT DER STADT BOCHOLT
KAISER-WILHELM-STRASSE 52-58, 46395 BOCHOLT

FACHPLANUNG

PLANBEZEICHNUNG
BODENSPIEGEL 1.UG

BAUTEIL	PLANUNGSPHASE
THEATER	AUSFÜHRUNGSPLANUNG

PLANSCHLÜSSEL/DATEINAME	INDEX
5_T_706_BS_-1_001_01_P	01

DATUM ERSTELLT	25.02.2026 / GW	PROJEKT-NR.	MAßSTAB
DATUM PLANSTAND	20.04.26	24472	1:50
BLATTGRÖßE	841 X 2250		
GRUNDLAGE			

SSP
SSP AG
LISE-MEITNER-ALLEE 30
44801 BOCHUM
T (0)234 30709-0
F (0)234 30709-11
info@ssp.ag www.ssp.ag

"COPYRIGHT RESERVED" NACH DIN 34 10.1977
DIESE ZEICHNUNG IST UNSER GEISTIGES EIGENTUM UND UNTERLIEGT DEM URHEBERRECHT. EINE VERVIELFÄLTIGUNG, AUSHÄNDIGUNG AN DRITTE PERSONEN ODER ÜBERLASSUNG AN KONKURRENZFIRMEN IST UNTERSAGT.