
(AUFBAUHÖHE 10 cm AB OK ROH)


BODENFLIESEN 10 x 10 cm, ACHATBRAUN (RAL 040 50 20),	15 mm
R10 DÜNNBETTFLIESENKLEBER (INKL. VERBUNDABDICHTUNG IN SANITÄRRÄUMEN)	
ZEMENTESTRICH CT-C35-F5-S65	65 mm
PE-FOLIE	-
TRITTSCHALLDÄMMUNG MiWo DES-sm s'<30 Mn/m³, WLG035, c<3mm	20 mm
STAHLBETON (DICKE NACH STATIK)	250 mm

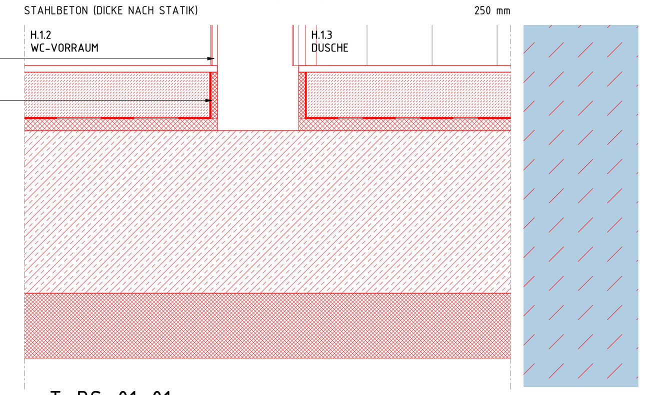

T_BS_01_01
M 1:5

(AUFBAUHÖHE 10 cm AB OK ROH)


KAUTSCHUK-NOPPENBODEN (INKL. KLEBEMASSE), SCHWARZ	5 mm
ZEMENTESTRICH CT-C35-F5-S75	75 mm
PE-FOLIE	-
TRITTSCHALLDÄMMUNG MiWo DES-sm s'<30 Mn/m³, WLG035, c<3mm	20 mm
STAHLBETON (DICKE NACH STATIK)	250 mm

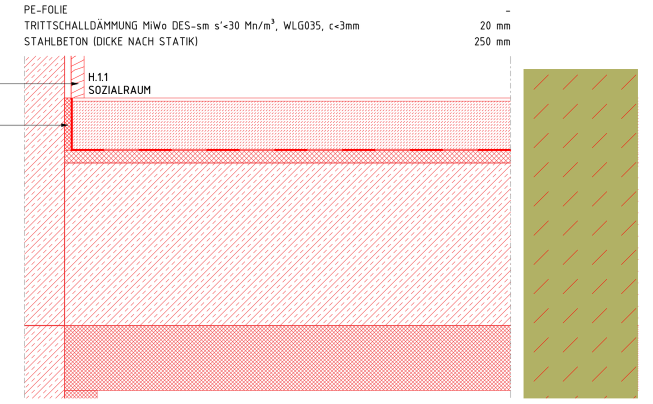

T_BS_01_02
M 1:5


(AUFBAUHÖHE 10 mm AB OK ROH)

TEPPICH (INKL. KLEBEMASSE), ANTHRAZIT GEMÄß BEMUSTERUNG AG	10 mm
ZEMENTESTRICH CT-C35-F5-S65	70 mm
PE-FOLIE	-
TRITTSCHALLDÄMMUNG MiWo DES-sm s'<30 Mn/m³, WLG035, c<3mm	20 mm
STAHLBETON (DICKE NACH STATIK)	250 mm

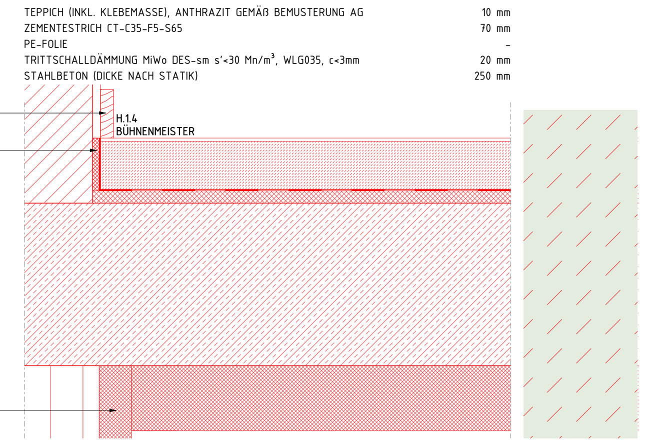

T_BS_01_03
M 1:5


LINOLEUM NEU (INKL. KLEBEMASSE), MITTELGRAU GEM. BEMUSTERUNG AG	5 mm
ESTRICH BESTAND	40 mm
STAHLBETON BESTAND	VAR.

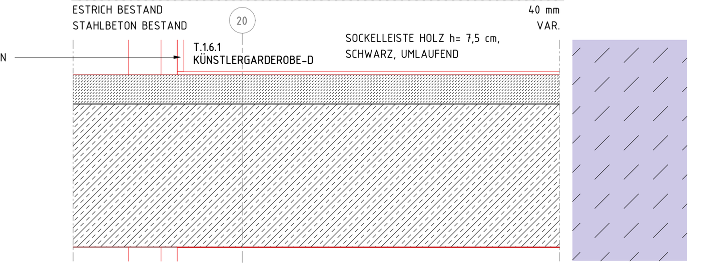

T_BS_01_04
M 1:5

(AUFBAUHÖHE 7 mm AB OK ROH)


BODENFLIESEN 10 x 10 mm, ACHATBRAUN (RAL 040 50 20),	15 mm
R10 DÜNNBETTFLIESENKLEBER (INKL. VERBUNDABDICHTUNG IN SANITÄRRÄUMEN)	
KUNSTHARZESTRICH (SR F7)	35 mm
PE-FOLIE	-
TRITTSCHALLDÄMMUNG MiWo DES-sm s'<30 Mn/m³, WLG035, c<3mm	20 mm
STAHLBETON (DICKE NACH STATIK)	250 mm

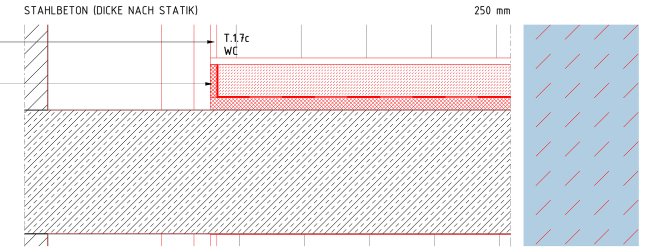

T_BS_01_05
M 1:5

(AUFBAUHÖHE 9 cm AB OK ROH)


BODENFLIESEN 10 x 10 cm, ACHATBRAUN (RAL 040 50 20),	15 mm
R10 DÜNNBETTFLIESENKLEBER (INKL. VERBUNDABDICHTUNG IN SANITÄRRÄUMEN)	
ZEMENTESTRICH CT-C35-F5-S65	55 mm
PE-FOLIE	-
TRITTSCHALLDÄMMUNG MiWo DES-sm s'<30 Mn/m³, WLG035, c<3mm	20 mm
STAHLBETON (DICKE NACH STATIK)	250 mm

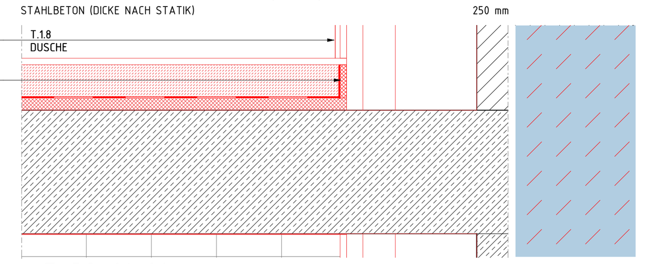

T_BS_01_06a (DUSCHE KÜNSTLERGARDEROBE) KLEINFLÄCHE
M 1:5


(AUFBAUHÖHE 9 cm AB OK ROH)

LINOLEUM NEU (INKL. KLEBEMASSE), MITTELGRAU GEM. BEMUSTERUNG AG	5 mm
ZEMENTESTRICH CT-C35-F5-S65	65 mm
PE-FOLIE	-
TRITTSCHALLDÄMMUNG MiWo DES-sm s'<30 Mn/m³, WLG035, c<3mm	20 mm
STAHLBETON (DICKE NACH STATIK)	250 mm

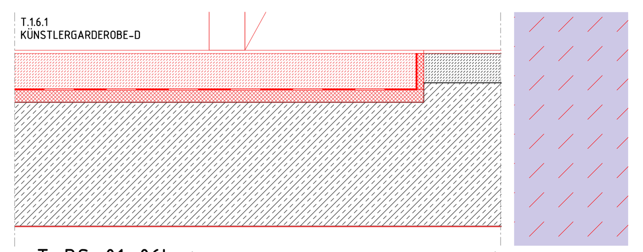


T_BS_01_06b (ALTER DUSCHBEREICH ZU GARDEROBE) KLEINFLÄCHE
M 1:5

KAUTSCHUK-NOPPENBODEN (INKL. KLEBEMASSE), FARBE GEM. BESTAND ROTORANGE (RAL 2001), NACH BEMUSTERUNG AG/ DENKMALBEHÖRDE	5 mm
ESTRICH BESTAND	45 mm

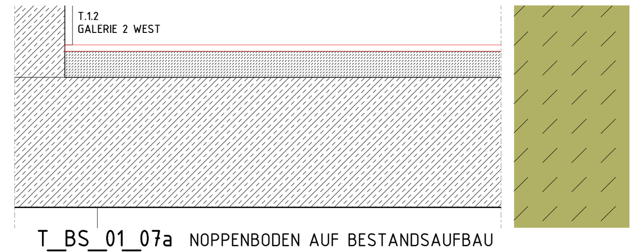


T_BS_01_07a NOPPENBODEN AUF BESTANDSAUFBAU
M 1:5

KAUTSCHUK-NOPPENBODEN BESTAND (FARBE: ROTORANGE)	5 mm
ESTRICH BESTAND	45 mm

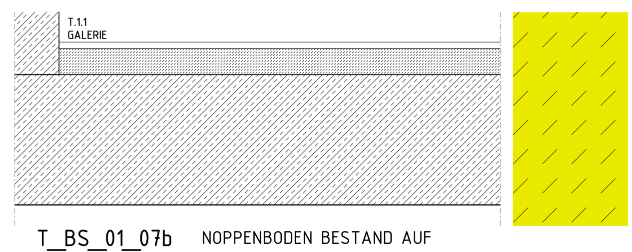


T_BS_01_07b NOPPENBODEN BESTAND AUF BESTANDSAUFBAU
M 1:5

KAUTSCHUK-NOPPENBODEN R9 (INKL. KLEBEMASSE), FARBE GEM. BESTAND ROTORANGE (RAL 2001), NACH BEMUSTERUNG AG/ DENKMALBEHÖRDE	5 MM
HOHLRAUMBODEN CALCIUMSILIKAT LK2	30 MM
LUFTRAUM / STÜTZFÜßE	60 MM
MINERALFASERDÄMMMATTE BREITE 60CM	30 MM
STAHLBETONDECKE (BESTAND)	200 MM

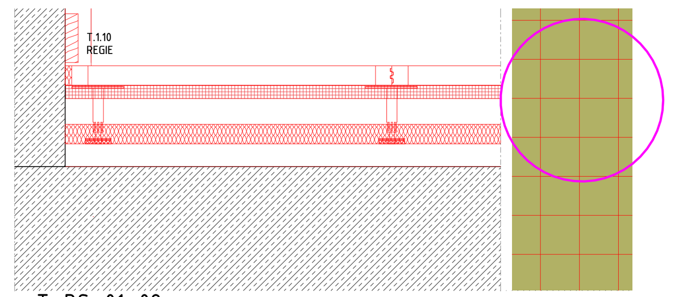

T_BS_01_08
M 1:5

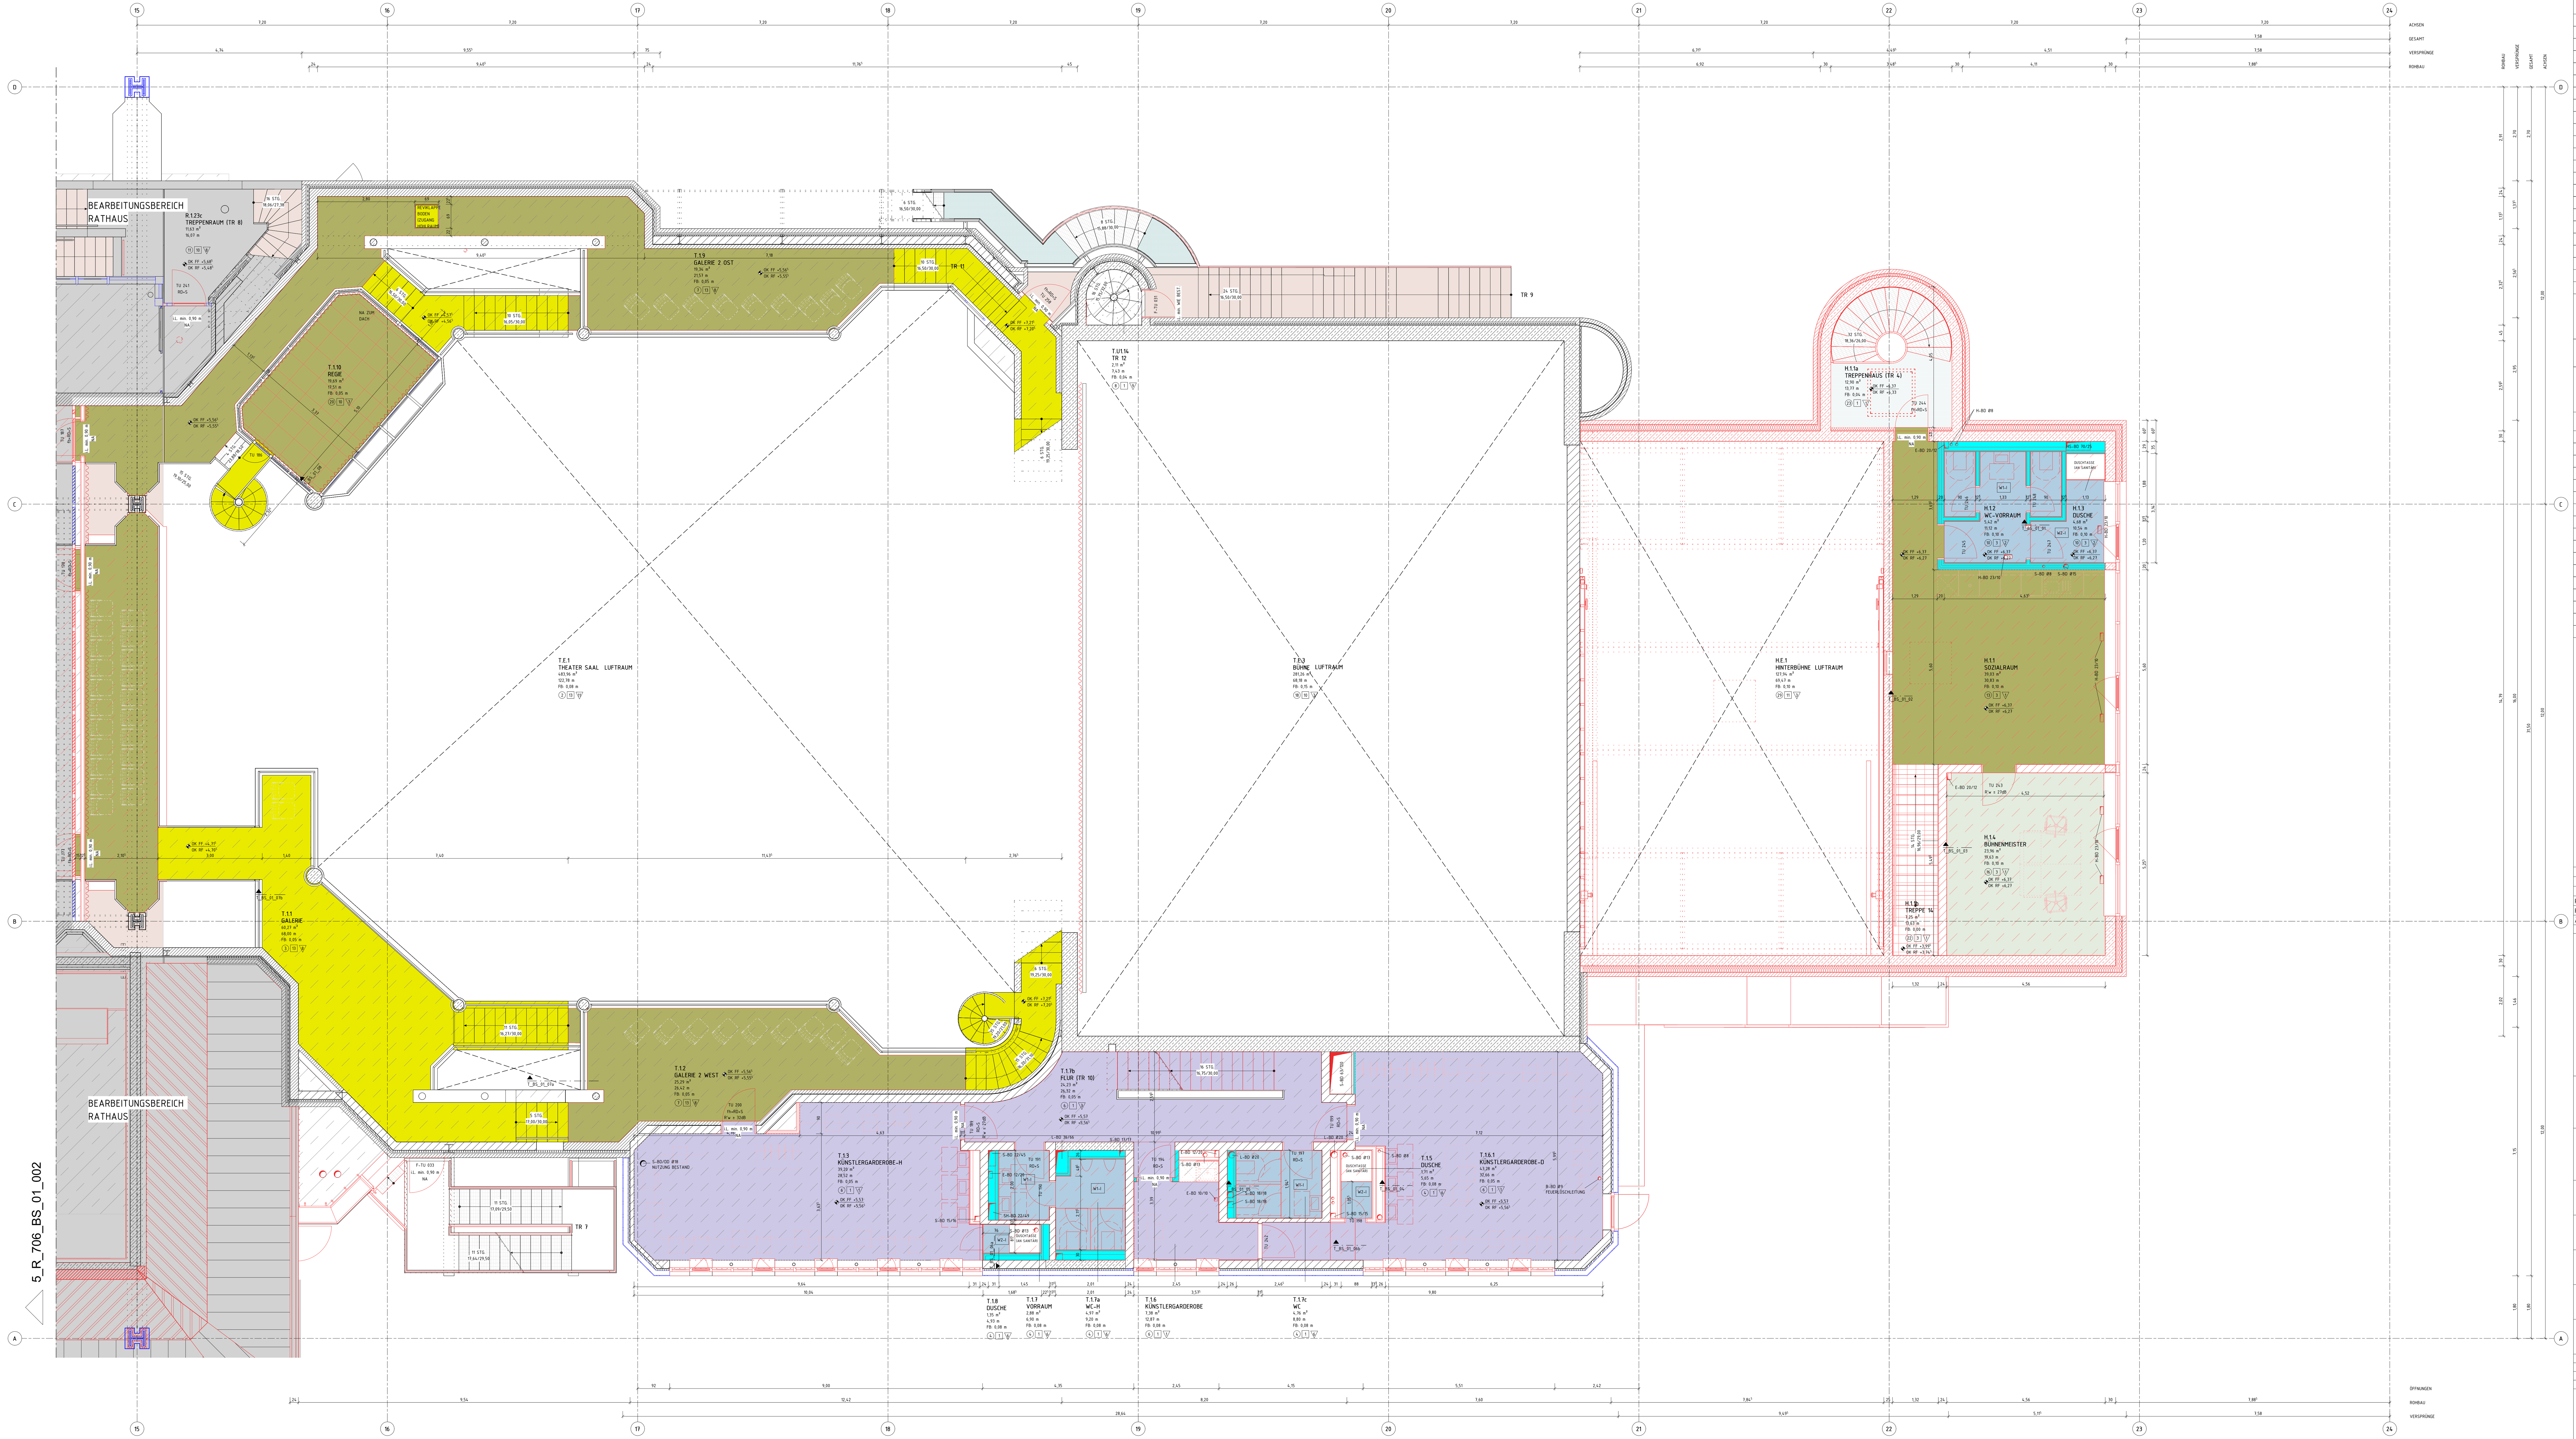

LEGENDE

BESTAND		UK	UNTERKANTE
ABBRUCH		OK	OBERKANTE
NEU		VK	VORDERKANTE
AUFZUARBEITEN		FF	FERTIGFUSSBODEN
MAUERWERK, KS	MW, KLINKER	RF	ROHFUSSBODEN
MAUERWERK, TRAGEND		G	GELÄNDE
STAHLBETON		D	DECKE
UNBEWEHRTER BETON		AHD	ABHANGDECKE
BETONFERTIGTEIL		UZ	UNTERZUG
TROCKENBAU AUF OK RD		BRH	BRÜSTUNGSHÖHE VON OKFF
TROCKENBAU AUF OK FF		RR	REGENROHR
HOLZ		BA	BODENABLAUF
DÄMMUNG WEICH		(H-)FH	(HOCH-) FEUERHEMMEND (60) 30
DÄMMUNG HART		(H-)FB	(HOCH-) FEUERBESTÄNDIG (120) 90
ERDREICH		BW	FEUERBESTÄNDIG - BRANDWAND
BD	BODENDURCHBRUCH	BABW	IN BAUART EINER BRANDWAND
DD	DECKENDURCHBRUCH	fb+D+S	FB, DICHT- UND SELBSTSCHLIEßEND
WD	WANDDURCHBRUCH	fb+RD+S	FB, RAUCHDICHT- UND SELBSTSCHLIEßEND
WS	WANDSCHLITZ	fh+D+S	FH, DICHT- UND SELBSTSCHLIEßEND
/E	ELEKTRO	fh+RD+S	FH, RAUCHDICHT- UND SELBSTSCHLIEßEND
/H/K/L/S	HEIZUNG / KÄLTE / LÜFTUNG / SANITÄR	RD+S	RAUCHDICHT- UND SELBSTSCHLIEßEND

DIESER PLAN GILT NUR IN VERBINDUNG MIT DEN ENTSPRECHENDEN SCHNITTEN, ANSICHTEN UND DETAILZEICHNUNGEN.

ALLE MAßE SIND AM BAU ZU PRÜFEN, MAßUNSTIMMIGKEITEN SIND MIT DER BAULEITUNG ZU KLÄREN. FÜR MAßFEHLER HAFTET ALLEIN DER AUFTRAGNEHMER. BEI DER BAUAUSFÜHRUNG SIND DIE PLANUNGEN DER FACHINGENIEURE SOWIE DIE ANGABEN DER SONDERFACHLEUTE ZU BEACHTEN. FIRMENDETAILS UND AUSFÜHRUNGSZEICHNUNGEN GELTEN NUR MIT GENEHMIGUNGSVERMERK DES ARCHITEKTEN. DIE KOORDINIERUNGSPFLICHT DES AUFTRAGNEHMERS BLEIBT UNBERÜHRT.

ALLE HÖHENANGABEN BEZÜGLICH TÜREN UND BRÜSTUNGEN BEZIEHEN SICH, SOFERN NICHT ANDERS ANGEGEBEN, AUF OKFF. BEI TÜREN IN TROCKENBAUWÄNDEN SIND BAURICHTMAßE ANGEGEBEN, IN MASSIVWÄNDEN DIE ERFORDERLICHEN ROHBAUÖFFNUNGEN.

SÄMTLICHE HAUSTECHNIKDURCHDRÜCHE IN DECKEN UND WÄNDEN SIND NACH DER INSTALLATION UNTER BEACHTUNG DER JEWEILIGEN FEUERSCHUTZANFORDERUNGEN DES BAUTEILES GEMÄß DIN 4102 ZU SCHLIESSEN. BEI DER LAGE UND GRÖSSE DER DURCHBRÜCHE IST DIE AUSFÜHRUNGSPLANUNG DER HAUSTECHNIK ZU BERÜCKSICHTIGEN. DER EINBAU VON NOTWENDIGEN FEUERSCHUTZKLAPPEN IST NUR MIT ZULASSUNGEN AUCH FÜR ALLE ANGRENZENDEN BAUTEILE ZULÄSSIG.

LEGENDE BODENSPIEGEL

BODENBELAG	KONSTRUKTION
BÜHNENBODEN BESTAND 18	ESTRICH BESTAND
FLIESEN NEU 4, 10, 24	ESTRICH, SCHWIMMEND NEU
FLIESEN BESTAND 1	ESTRICH AUF TRENNLAGE NEU
GITTERROST NEU 23	VERBUNDESTRICH NEU
HOLZBODEN NEU 29	HOHLRAUMBODEN NEU
LINOLEUM NEU 6, 12, 19, 26	DOPPELBODEN NEU
KLINKER BESTAND 2	STELZLAGER NEU
KLINKER NEU 5, 11, 25	BETON BESTAND
NOPPENBODEN (KAUTSCHUK) NEU 7, 13, 20, 27	BETON NEU
NOPPENBODEN (KAUTSCHUK) BESTAND 3	FERTIGTEIL NEU
ÖLFESTER ANSTRICH 30	BODENTANK ELT
SAUBERLAUFZONE NEU 14, 31	BODENTANK ELT SONNENSCH + ÖFFNUNGSFL.
SCHALTWARTENBODEN NEU 32	BODENTANK MEDIENTECHNIK
STAUBBINDENDER ANSTRICH NEU 8, 15, 17	
TEPPICH NEU 9, 16, 21, 28	SCHALL- UND BRANDSCHOTT PORENBETON
FERTIGTEIL 22	AUSSPARUNG PORENBETON

OBERFLÄCHEN

BODEN:

1. ESTRICH BESTAND/ FLIESEN BESTAND
2. ESTRICH BESTAND/ KLINKER BESTAND
3. ESTRICH BZW. UNTERBODEN BESTAND/ NOPPENBODEN BESTAND (KAUTSCHUK)
4. ESTRICH BESTAND/ FLIESEN NEU
5. ESTRICH BESTAND/ KLINKER NEU
6. ESTRICH BESTAND/ LINOLEUM NEU
7. ESTRICH BZW. UNTERBODEN BESTAND/ NOPPENBODEN NEU (KAUTSCHUK)
8. ESTRICH BESTAND/ STAUBB. ANSTRICH NEU
9. ESTRICH BESTAND/ TEPPICH NEU
10. ESTRICH NEU/ FLIESEN NEU
11. ESTRICH NEU/ KLINKER NEU
12. ESTRICH NEU/ LINOLEUM NEU
13. ESTRICH NEU/ NOPPENBODEN NEU
14. ESTRICH NEU/ SAUBERLAUFZONE NEU
15. ESTRICH NEU/ STAUBB. ANSTRICH NEU
16. ESTRICH NEU/ TEPPICH NEU
17. STAUBB. ANSTRICH NEU
18. BÜHNENBODEN BESTAND
19. DOPPELBODEN NEU/ LINOLEUM NEU
20. DOPPELBODEN NEU/ NOPPENBODEN NEU
21. DOPPELBODEN NEU/ TEPPICH NEU
22. FERTIGTEIL NEU
23. GITTERROST NEU
24. HOHLRAUMBODEN NEU/ FLIESEN NEU
25. HOHLRAUMBODEN NEU/ KLINKER NEU
26. HOHLRAUMBODEN NEU/ LINOLEUM NEU
27. HOHLRAUMBODEN NEU/ NOPPENBODEN NEU
28. HOHLRAUMBODEN NEU/ TEPPICH NEU
29. HOLZBODEN NEU
30. ÖLFESTER ANSTRICH NEU
31. SAUBERLAUFZONE NEU
32. SCHALTWARTENBODEN (TA)

DECKE:

1. ANSTRICH NEU
2. PUTZ NEU/ ANSTRICH NEU
3. AHD GK NEU/ ANSTRICH NEU
4. AHD GK BESTAND/ ANSTRICH NEU
5. AHD GK-AKUSTIK NEU/ ANSTRICH NEU
6. AHD METALLLAMELLE NEU
7. HWL - PLATTE NEU/ ANSTRICH NEU
8. HWL - PLATTE BESTAND/ ANSTRICH NEU
9. HEIZ-KÜHLSEGEL NEU
10. SICHTBETON BESTAND
11. (TRAPEZBLECH NEU)
12. SICHTBETON NEU
13. ANSTRICH BESTAND (BEMALUNG DENKMAL)

WAND:

1. PUTZ NEU/ ANSTRICH NEU
2. Q3 SPACHTELUNG NEU/ ANSTRICH NEU
3. ANSTRICH NEU
4. HWL - PLATTE BESTAND/ ANSTRICH NEU
5. HWL - PLATTE NEU/ ANSTRICH NEU
6. FLIESEN NEU
7. SYSTEMTRENNWAND GLAS
8. SICHTMAUERWERK BESTAND/REINIGUNG
9. SICHTBETON BESTAND
10. SICHTBETON NEU
11. SICHTMAUERWERK NEU
12. KS MAUERWERK ROH NEU
13. BLECHVERKLEIDUNG NEU
14. KS MAUERWERK ROH BESTAND

0 0,5 1 2,5 5 (m,cm)

M 1:50

	DATUM	NAME	INDEX
PLANSTAND WP3	20.04.26		01
PLANERSTELLUNG			00
ÄNDERUNG	DATUM	NAME	INDEX

ÜBERSICHT

HÖHENBEZUG: EG = ± 0.00 OKFF = 25,865 m ü. NHN

ANTRAGSSTELLER*IN
GEBÄUDEWIRTSCHAFT DER STADT BOCHOLT
-

UNTERSCHRIFT

ENTWURFSVERFASSER*IN
SSP AG
LISE-MEITNER-ALLEE 30
44801 BOCHUM

DIPL.-ING. ARCH.

PROJEKTNAME
SANIERUNG RATHAUS MIT KULTURZENTRUM
BERLINER PLATZ 1, 46395 BOCHOLT

AUFTRAGGEBER*IN
GEBÄUDEWIRTSCHAFT DER STADT BOCHOLT
KAISER-WILHELM-STRASSE 52-58, 46395 BOCHOLT

FACHPLANUNG

PLANBEZEICHNUNG
BODENSPIEGEL 1.OG

BAUTEIL	PLANUNGSPHASE
THEATER	AUSFÜHRUNGSPLANUNG

PLANSCHLÜSSEL/DATEINAME	INDEX
5_T_706_BS_01_001_01_P	01

		PROJEKT-NR.	MAßSTAB
DATUM ERSTELLT	25.02.2026 / GW	24472	1:50
DATUM PLANSTAND	20.04.26		
BLATTGRÖßE	841 X 2250		
GRUNDLAGE			

SSP AG
LISE-MEITNER-ALLEE 30
44801 BOCHUM
T (0)234 30709-0
F (0)234 30709-11
info@ssp.ag
www.ssp.ag

"COPYRIGHT RESERVED" NACH DIN 34 10.1977
DIESE ZEICHNUNG IST UNSER GEISTIGES EIGENTUM UND UNTERLIEGT DEM URHEBERRECHT. EINE VERVIELFÄLTIGUNG, AUSHÄNDIGUNG AN DRITTE PERSONEN ODER ÜBERLASSUNG AN KONKURRENZFIRMEN IST UNTERSAGT.