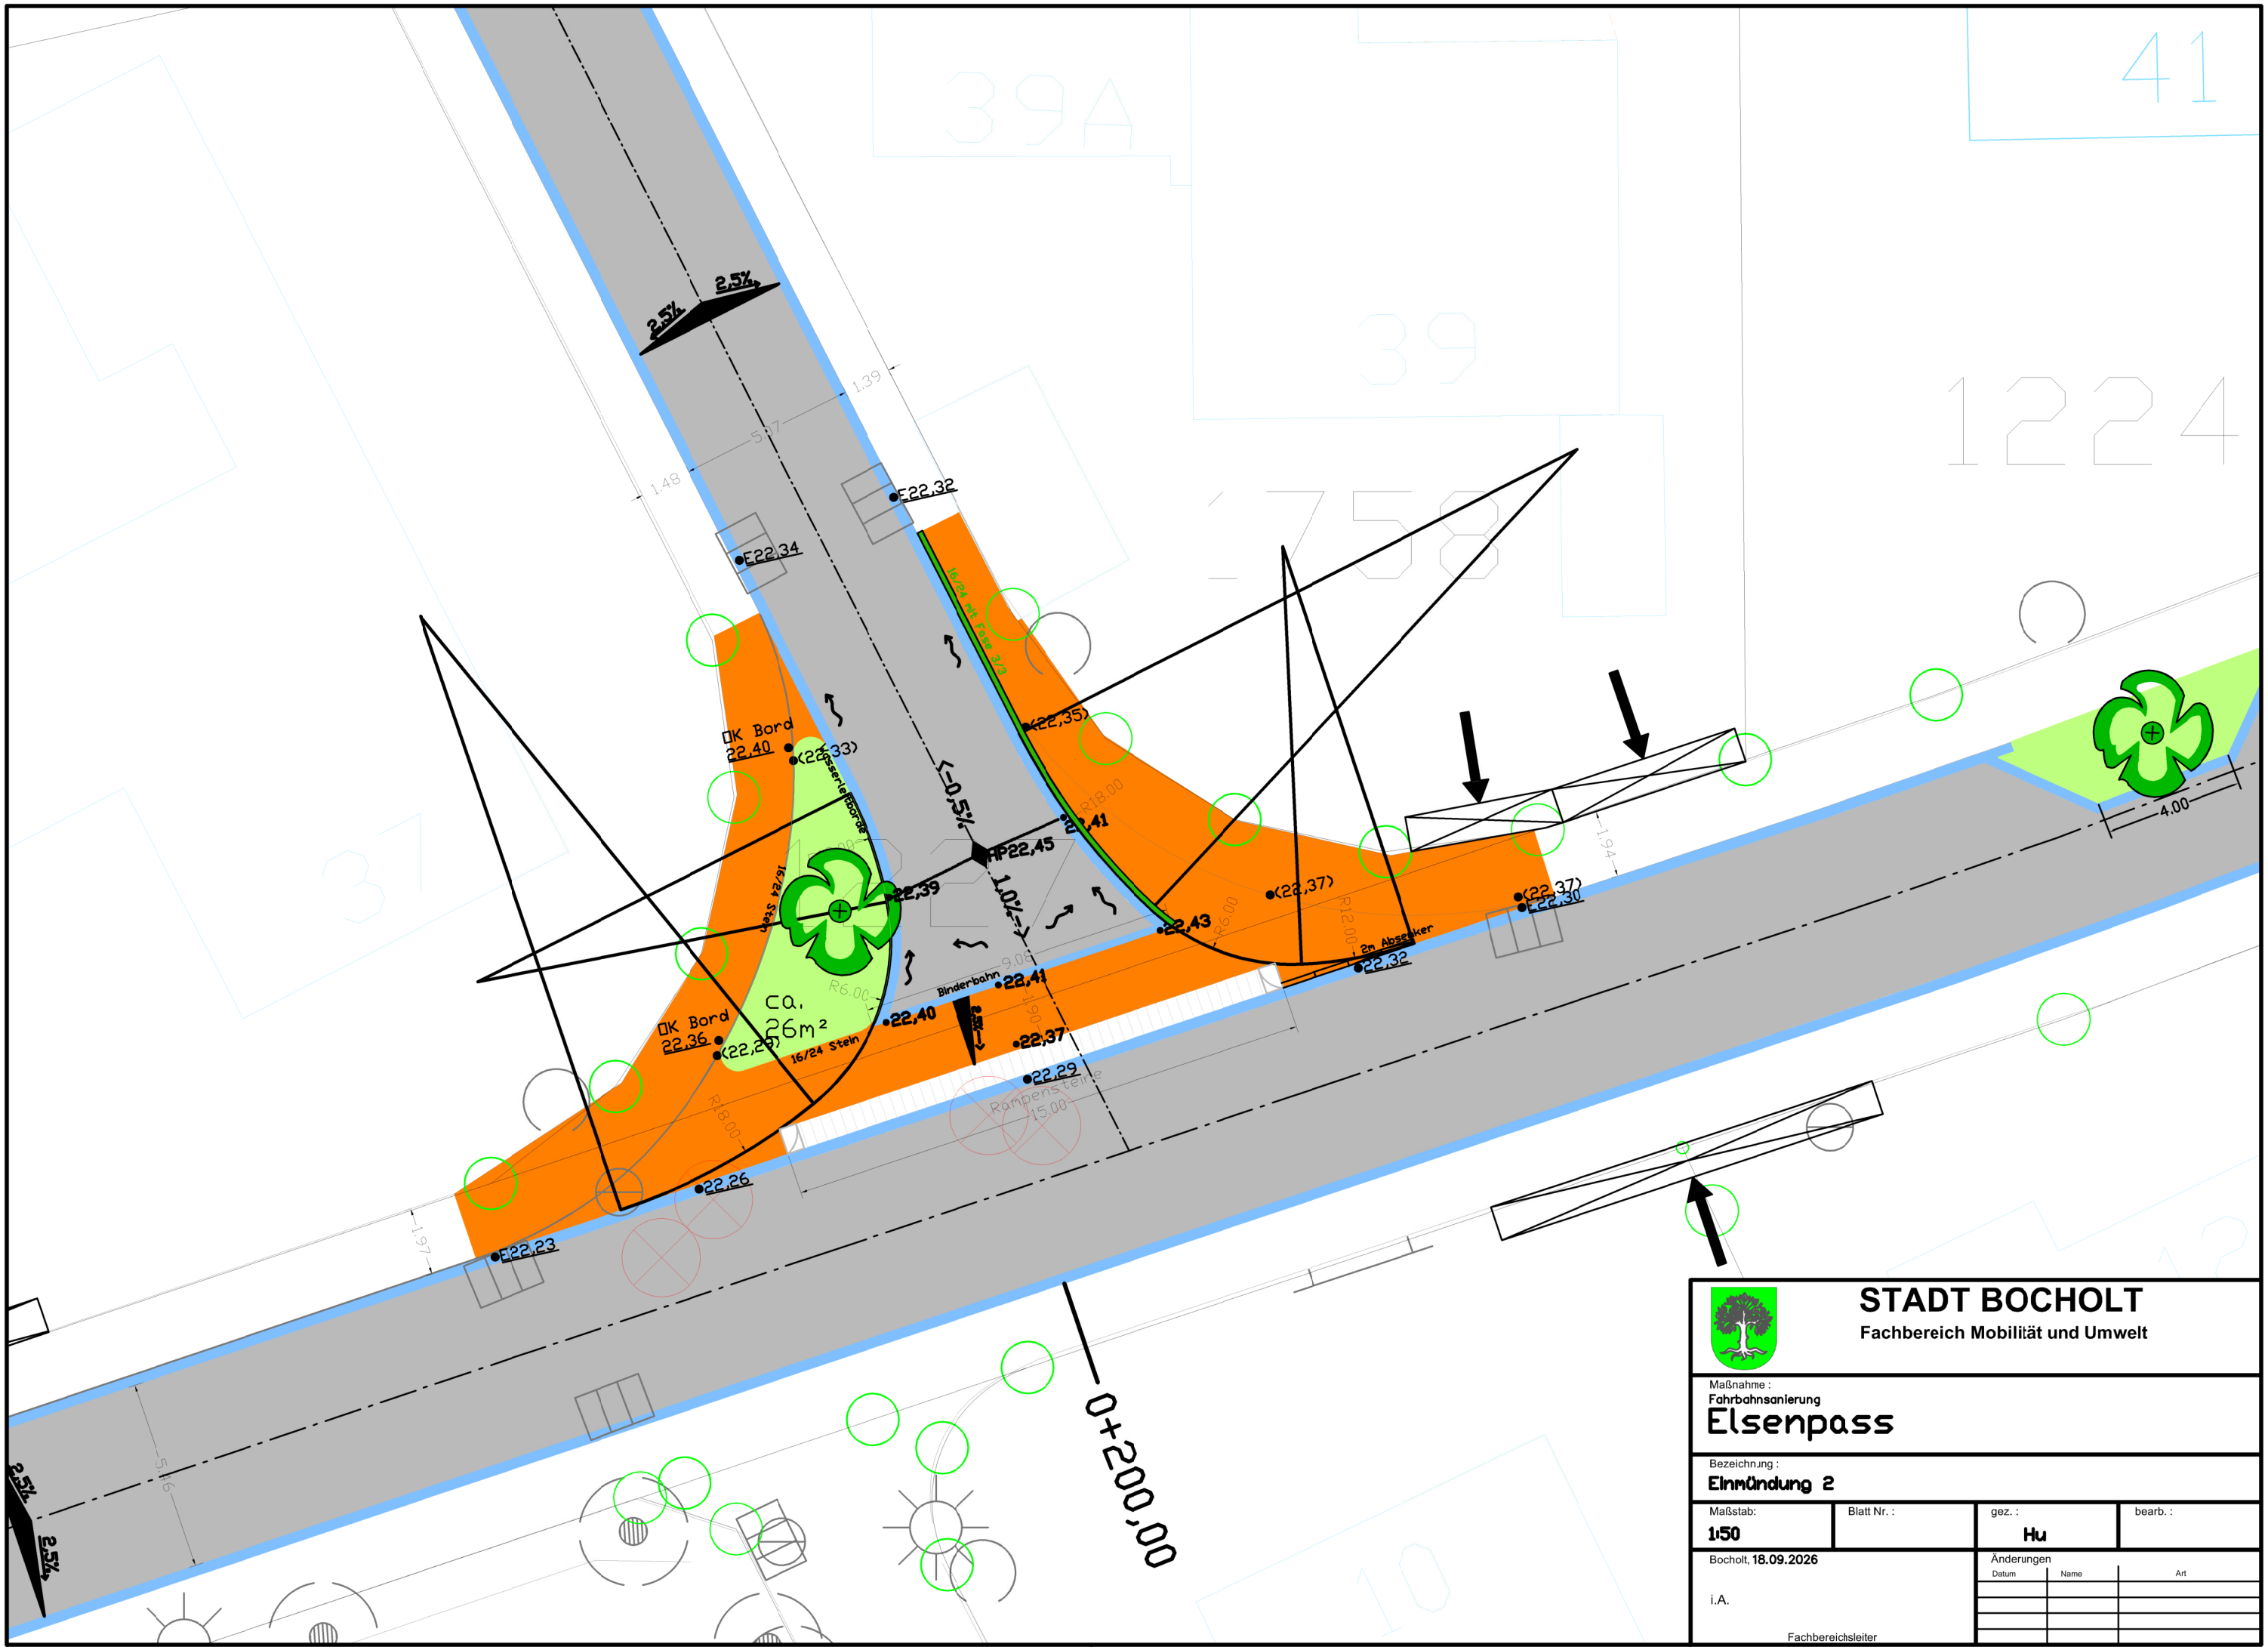


STADT BOCHOLT
Fachbereich Mobilität und Umwelt

Maßnahme :
Fahrbahnsanierung
Elsenpass

Bezeichnung :
Einmündung 2

Maßstab:	Blatt Nr. :	gez. :	bearb. :
1:50		Hu	

Bocholt, 18.09.2026

i.A.

Fachbereichsleiter

Änderungen

Datum	Name	Art