



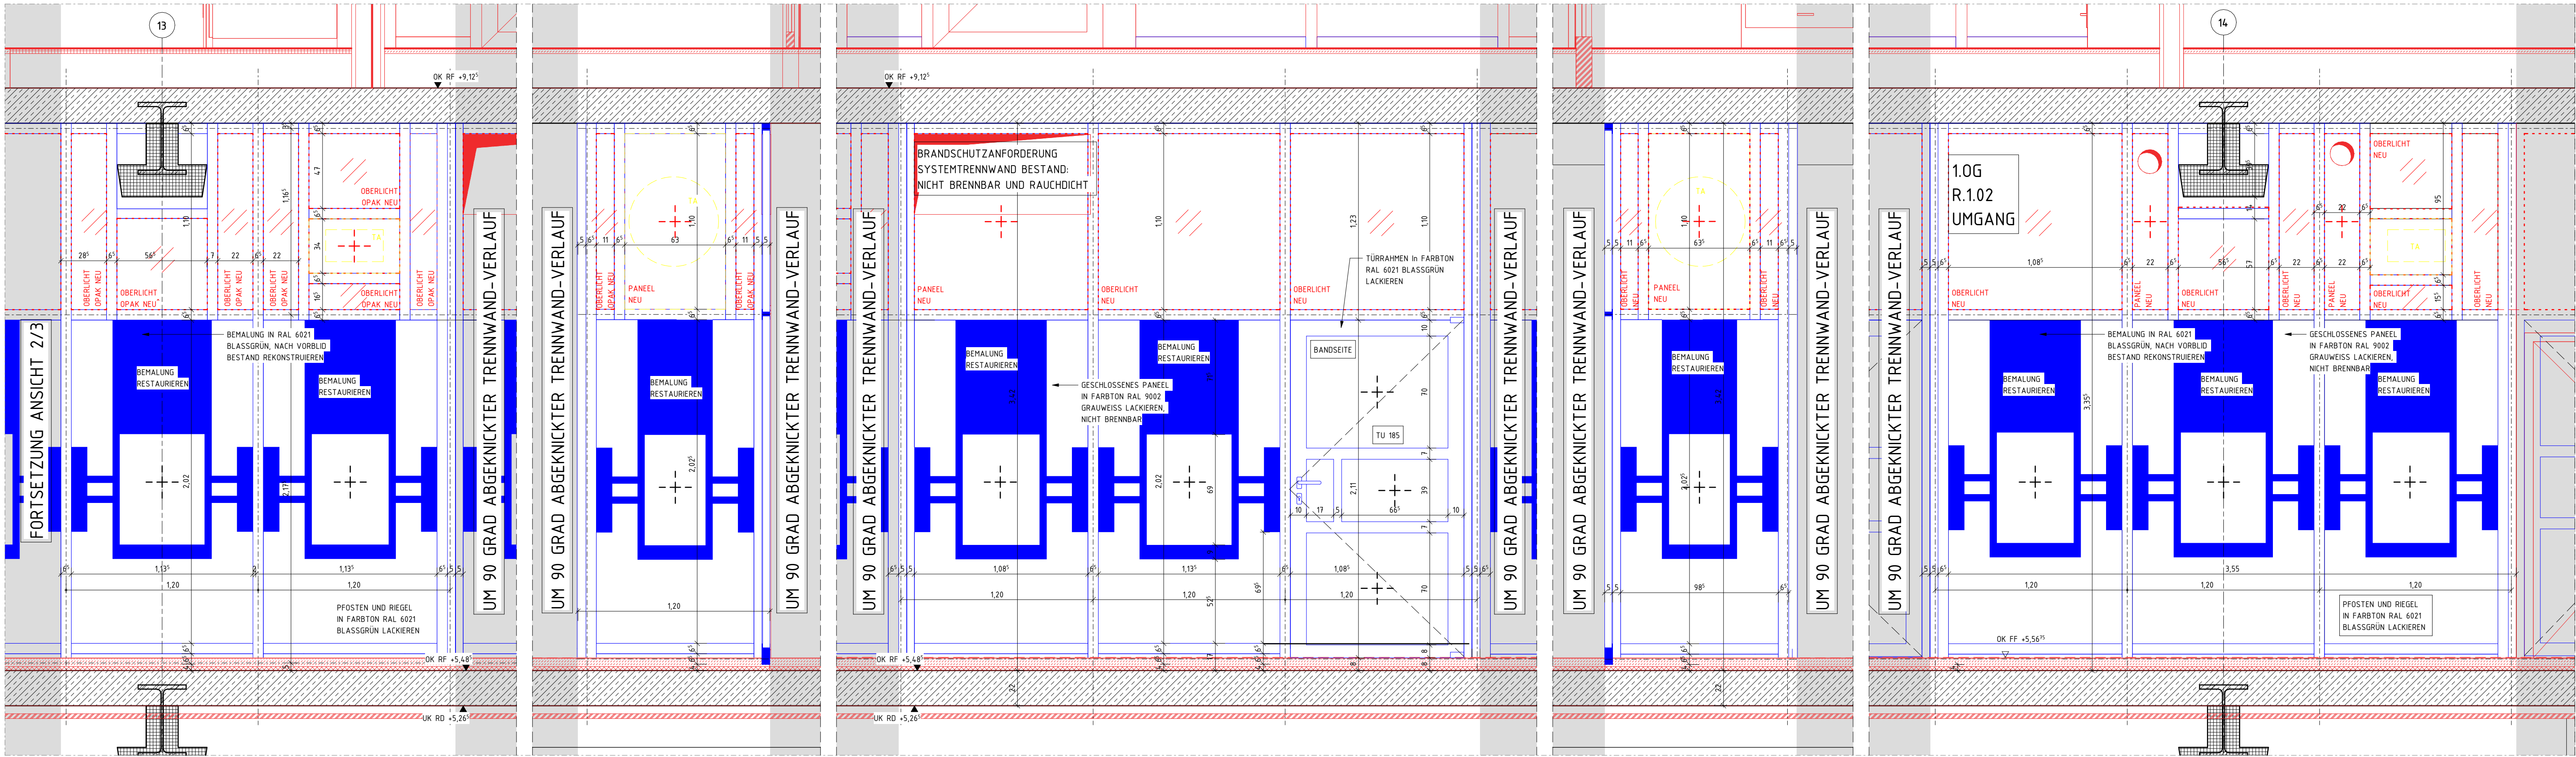


ANSICHT 3 TRENNWÄNDE BESTAND FOYER 1.0G

M 1 : 20

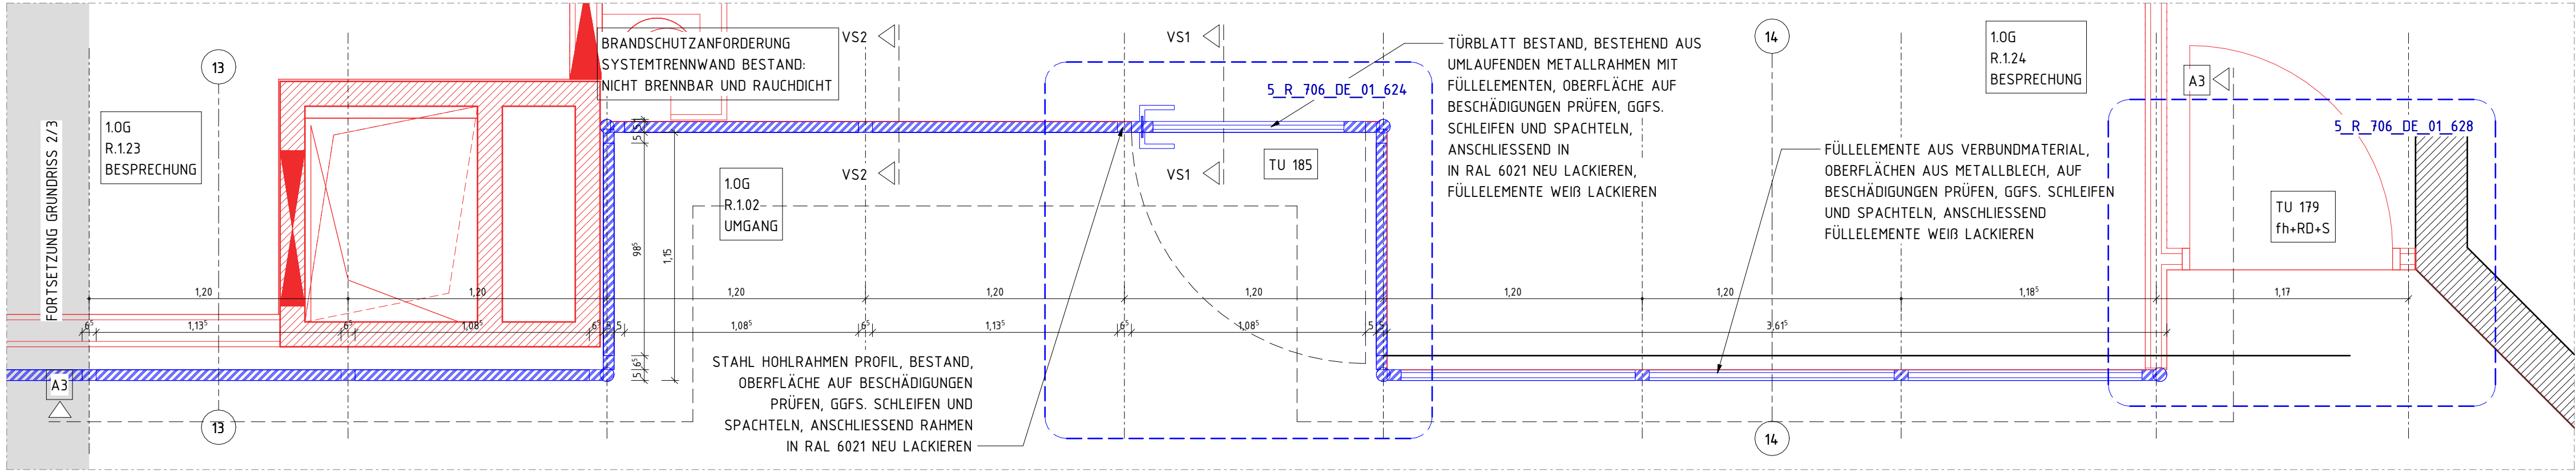


TEILGRUNDRISS TRENNWÄNDE BESTAND FOYER 1.0G

M 1 : 20

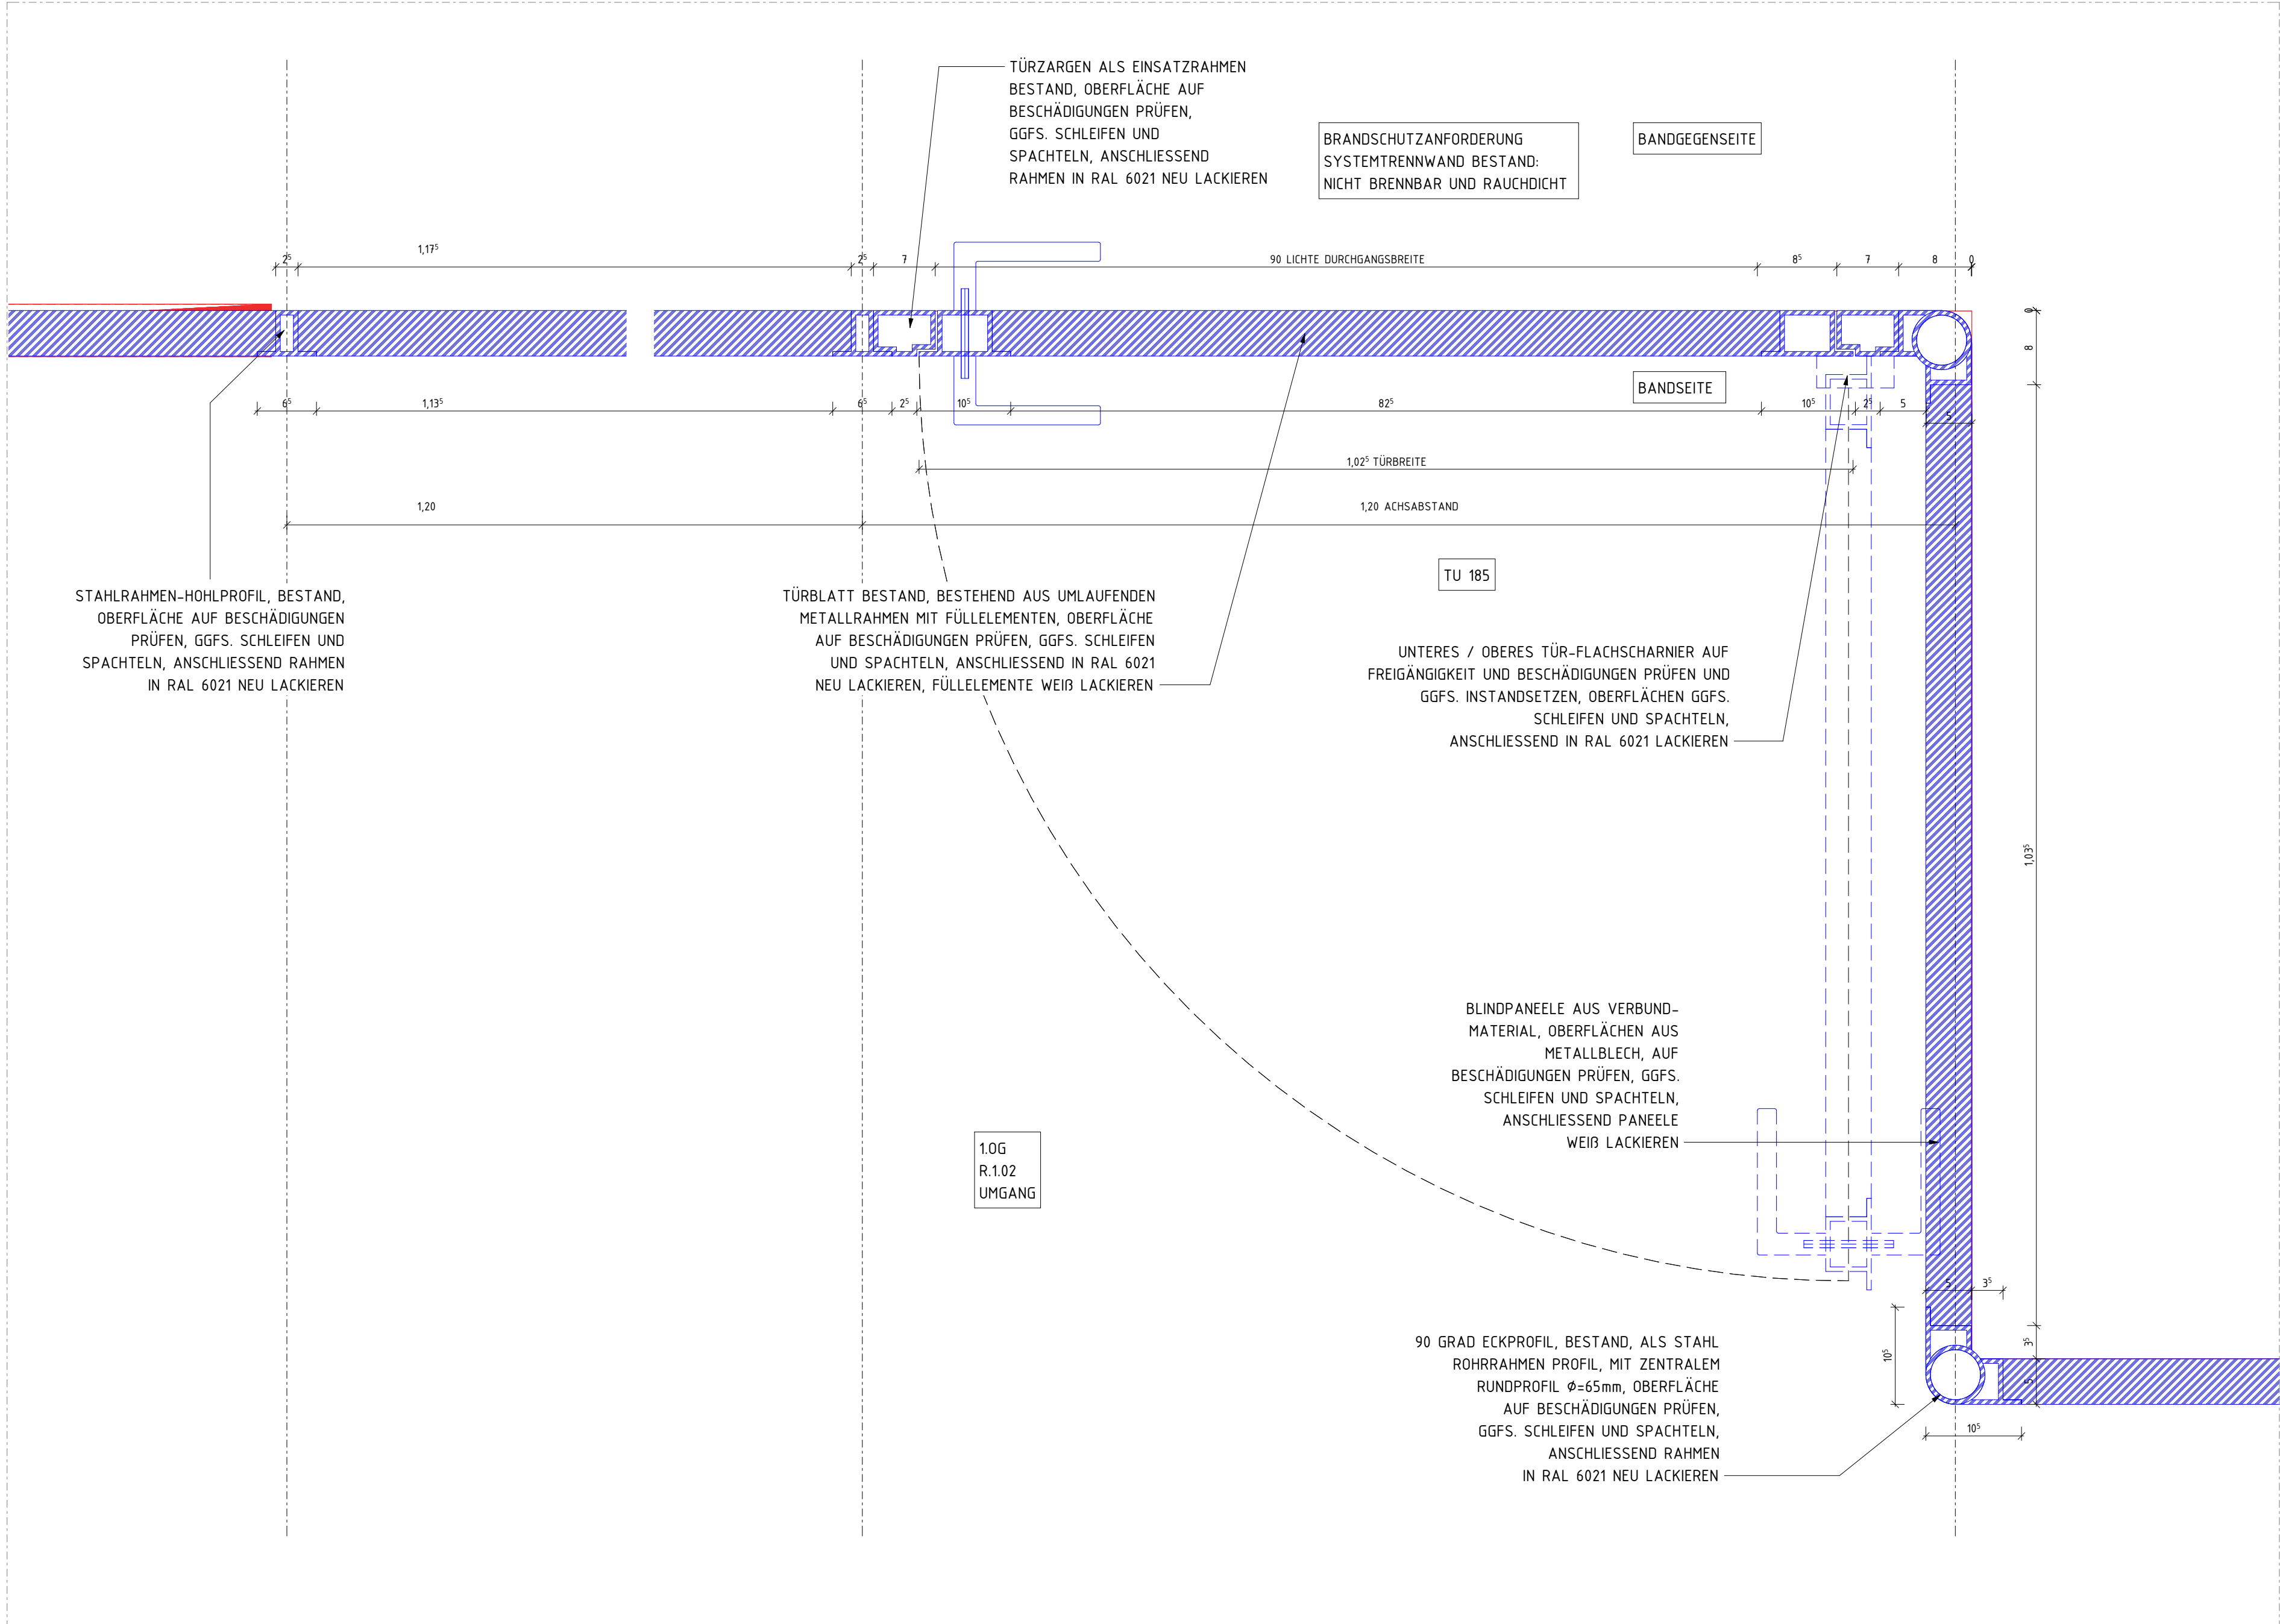


HORIZONTALSCHNITT TRENNWÄNDE BESTAND FOYER 1.0G

M 1 : 5

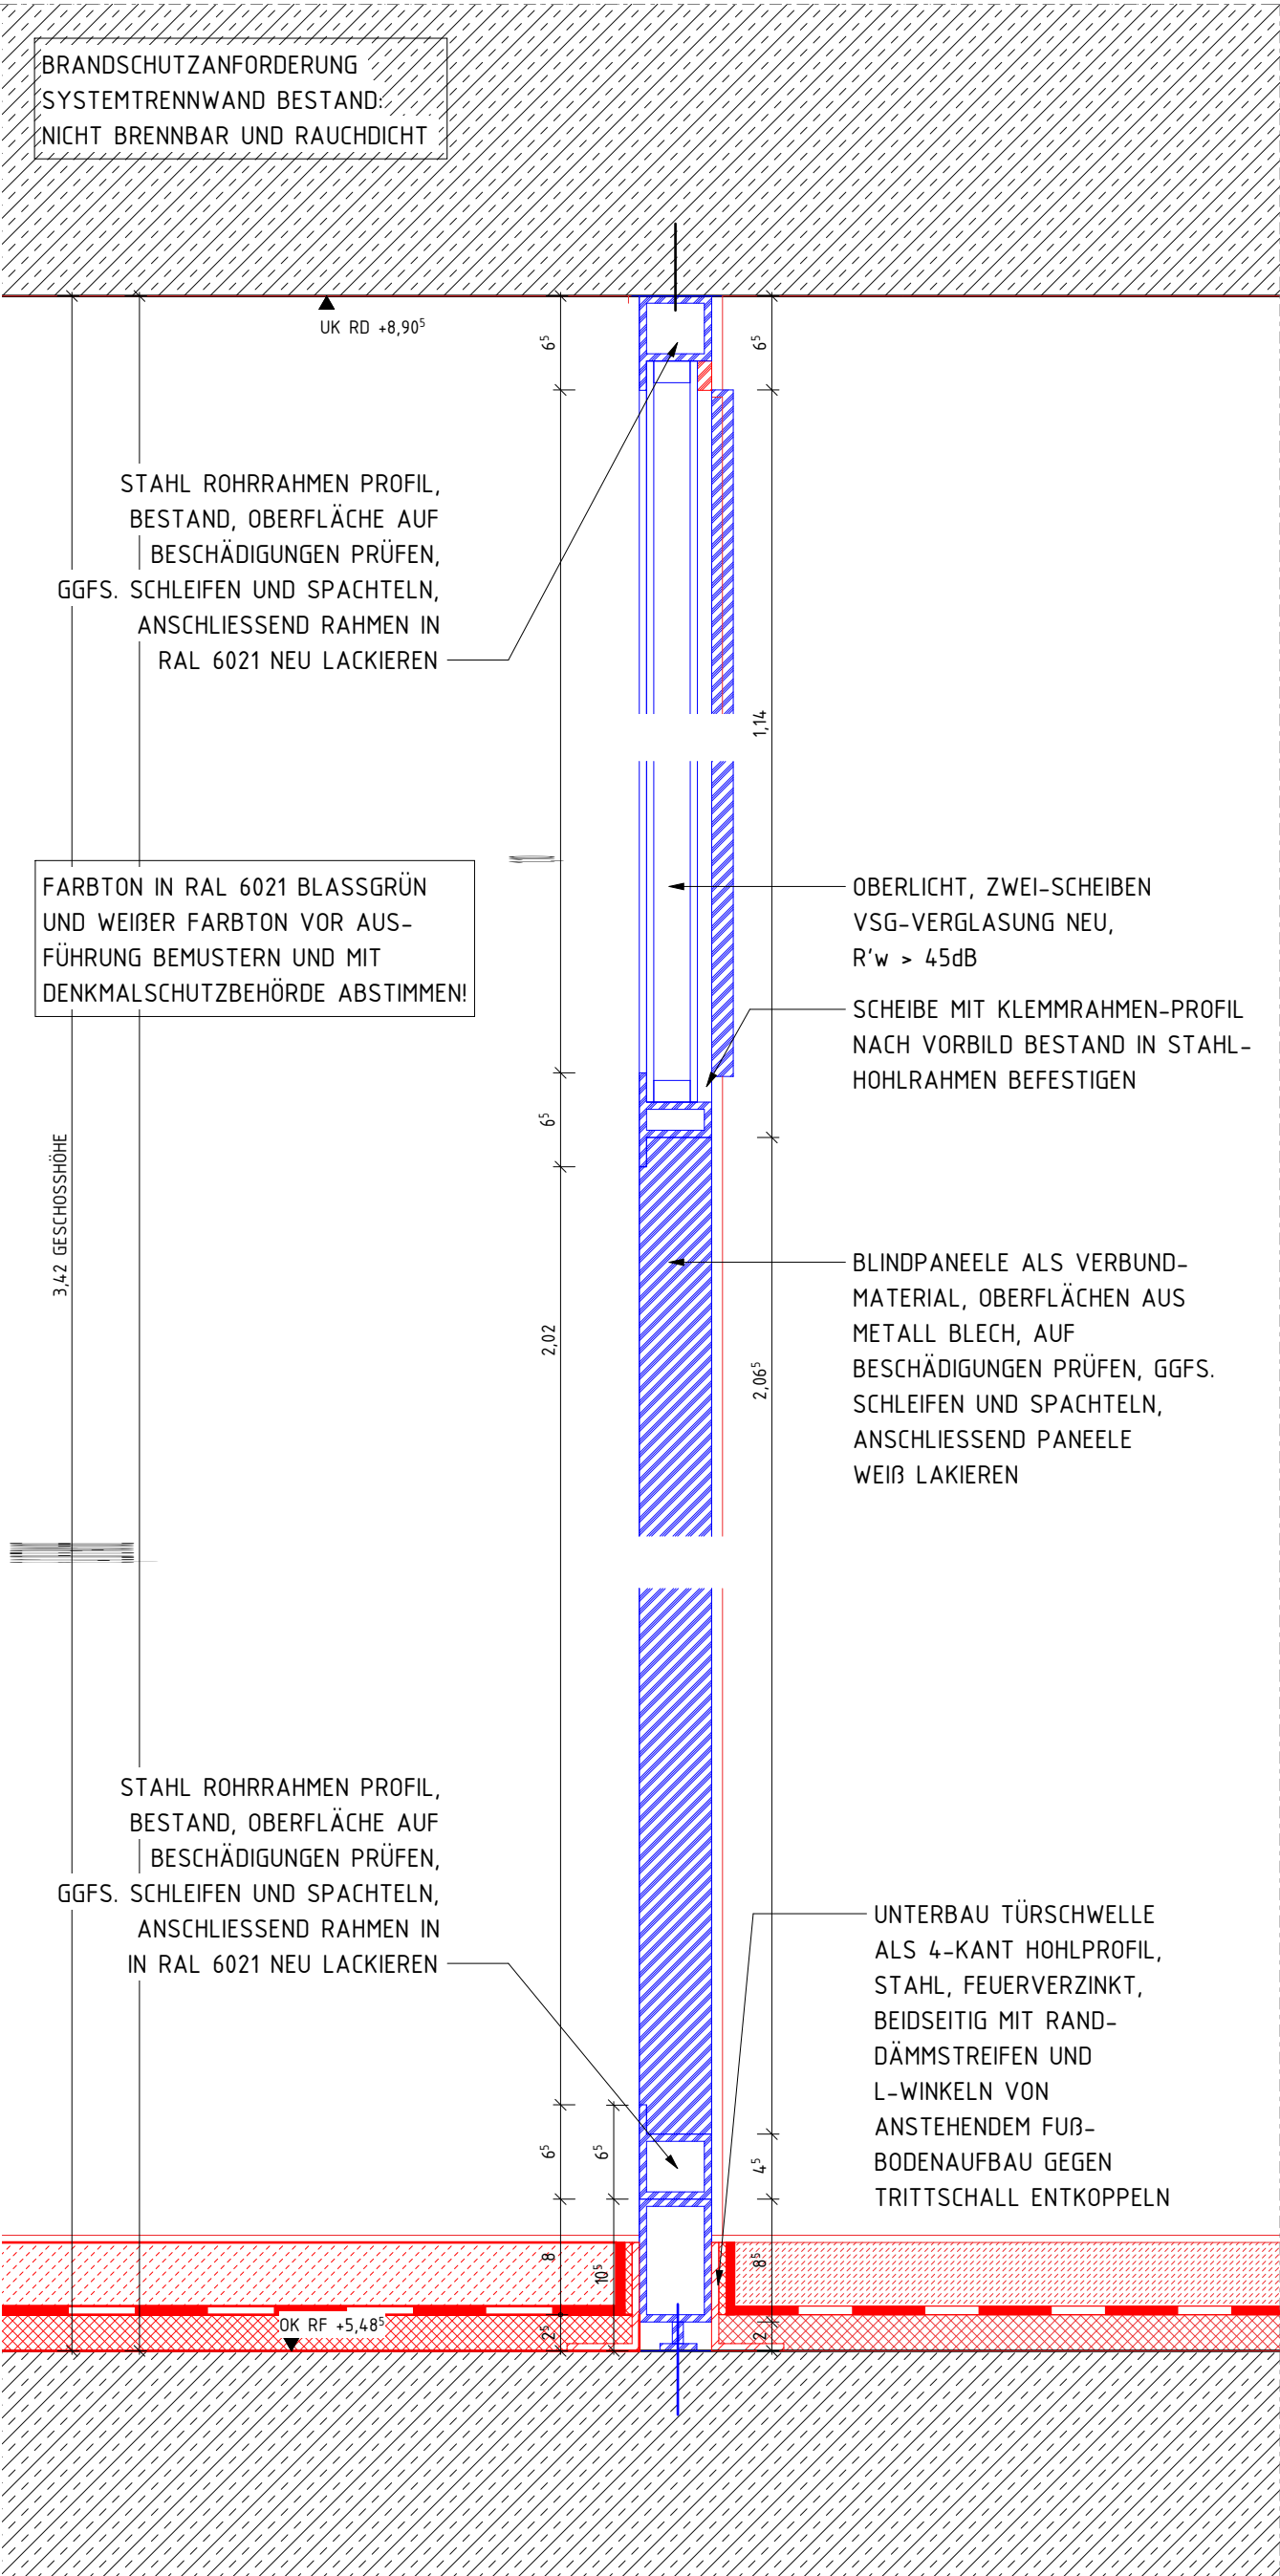

VERTIKALSCHNITT TRENNWÄNDE BESTAND FOYER 1.0G

M 1 : 5

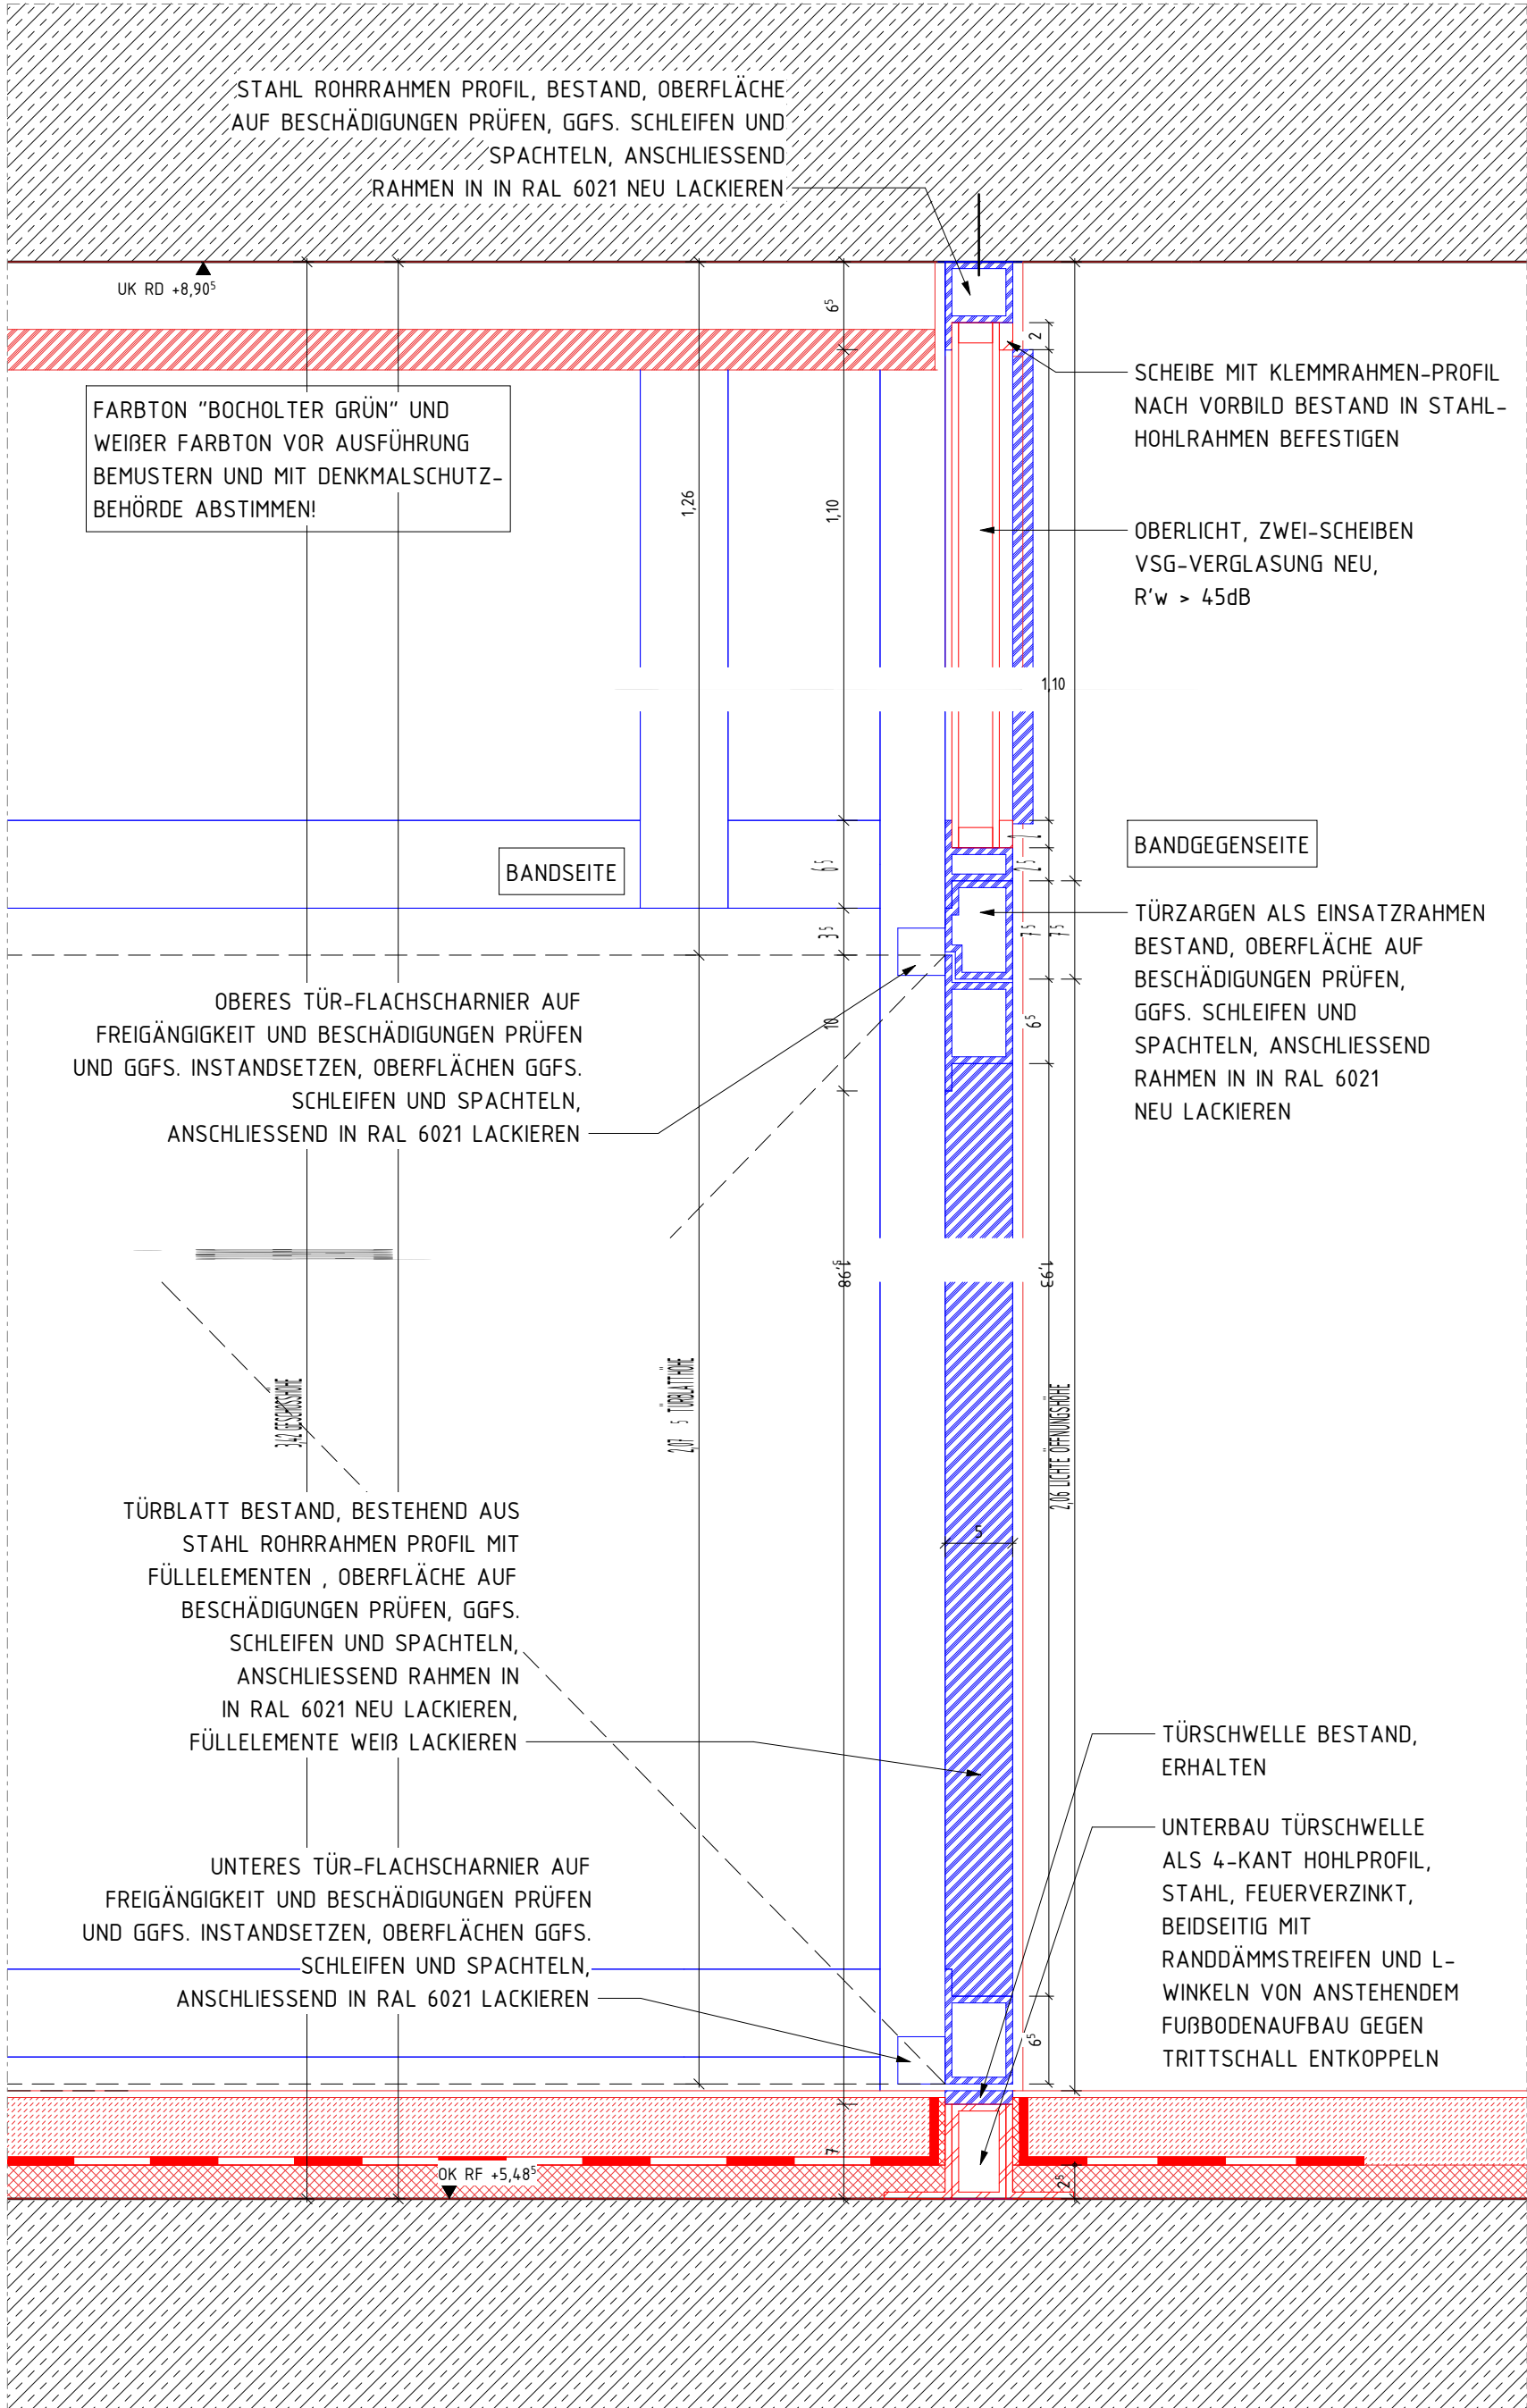

VERTIKALSCHNITT TRENNWÄNDE / TÜR BESTAND FOYER 1.0G

M 1 : 5

LEGENDE		UK	UNTERKANTE
	BESTAND	OK	OVERKANTE
	NEU	VK	VORDERKANTE
	AUFZUBEITEN	FF	FERTIGFUSSBODEN
	MAUERWERK, KS	RF	ROHFLUSSBOGEN
	MAUERWERK, TRAGEND	G	GELANDE
	STAHLBETON	D	DECKE
	UNBEWEHRTER BETON	AHD	ABHANGENDE
	BETONFERTIGTEIL	UZ	UNTERZUG
	TROCKENBAU AUF OK RD	BRH	BRÜSTUNGSHÖHE VON OKFF
	TROCKENBAU AUF OK FF	RR	REGENROHR
	HOLZ	BA	BODENBELAG
	DÄMMUNG WEICH	IH-JPH	(HOCH-) FEUERHEHMEND (60) 30
	DÄMMUNG HART	IH-JPB	(HOCH-) FEUERBESTÄNDIG (120) 90
	ERDREICH	BW	FEUERBESTÄNDIG - BRANDWAND
	BD	BABW	IN BAUART EINER BRANDWAND
	DD	FB-D+S	FB, DICH- UND SELBSTSCHLIEREND
	WD	FB-RD+S	FB, RAUCHDICH- UND SELBSTSCHLIEREND
	WS	FB-D+S	FB, DICH- UND SELBSTSCHLIEREND
	/E	FB-RD+S	FB, RAUCHDICH- UND SELBSTSCHLIEREND
	/H/K/L/S	RD+S	RAUCHDICH- UND SELBSTSCHLIEREND

0 0.2 0.4 1 2 (m)

M 1:20

PLANSTAND WP3	06.03.26	01
PLANNERSTELLUNG		
ÄNDERUNG	DATUM	NAME INDEX

ÜBERSICHT

ANTRAGSSTELLER*IN
GEBÄUDEWIRTSCHAFT DER STADT BOCHOLT
-
UNTERSCHRIFT
ENTWURFSVERFASSER*IN
SSP AG
LISE-MEITNER-ALLEE 30
44801 BOCHUM

HÖHENBEZUG: EG = ± 0.00 OKFF = 25,865 m ü. NNH
PROJEKTNAME
SANIERUNG RATHAUS MIT KULTURZENTRUM
BERLINER PLATZ 1, 46395 BOCHOLT

AUFTRAGGEBER*IN
GEBÄUDEWIRTSCHAFT DER STADT BOCHOLT
KAISER-WILHELM-STRASSE 52-58, 46395 BOCHOLT

FACHPLANUNG

PLANBEZEICHNUNG
ÜBERSICHT TRENNWÄNDE BESTAND FOYER TEIL2 1.0G

BAUTEIL
RATHAUS

PLANUNGSSTADIUM
AUSFÜHRUNGSPLANUNG

PLANSCHLÜSSEL/DATENAME
5_R_706_DE_01_624_01_P

INDEX
01

DATUM ERSTELLT
15.09.2025 / UK

PROJEKT-NR.
24472

DATUM PLANSTAND
06.03.26

MAßSTAB
Wie angezeigt

BLATTGRÖÖE
841 X 1189

GRUNDLAGE

SSP AG
LISE-MEITNER-ALLEE 30
44801 BOCHUM
T 00234 30709-0
F 00234 30709-11
info@ssp.ag
www.ssp.ag