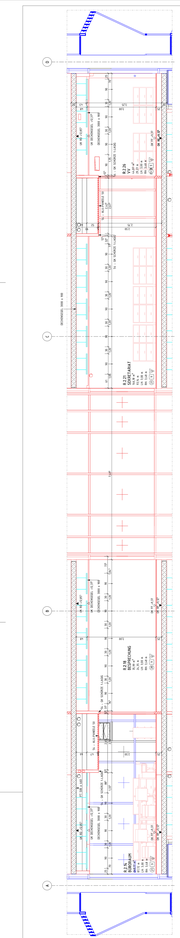

01_SCHNITT A-A

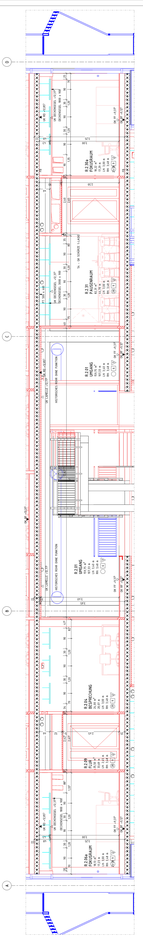

02_SCHNITT B-B

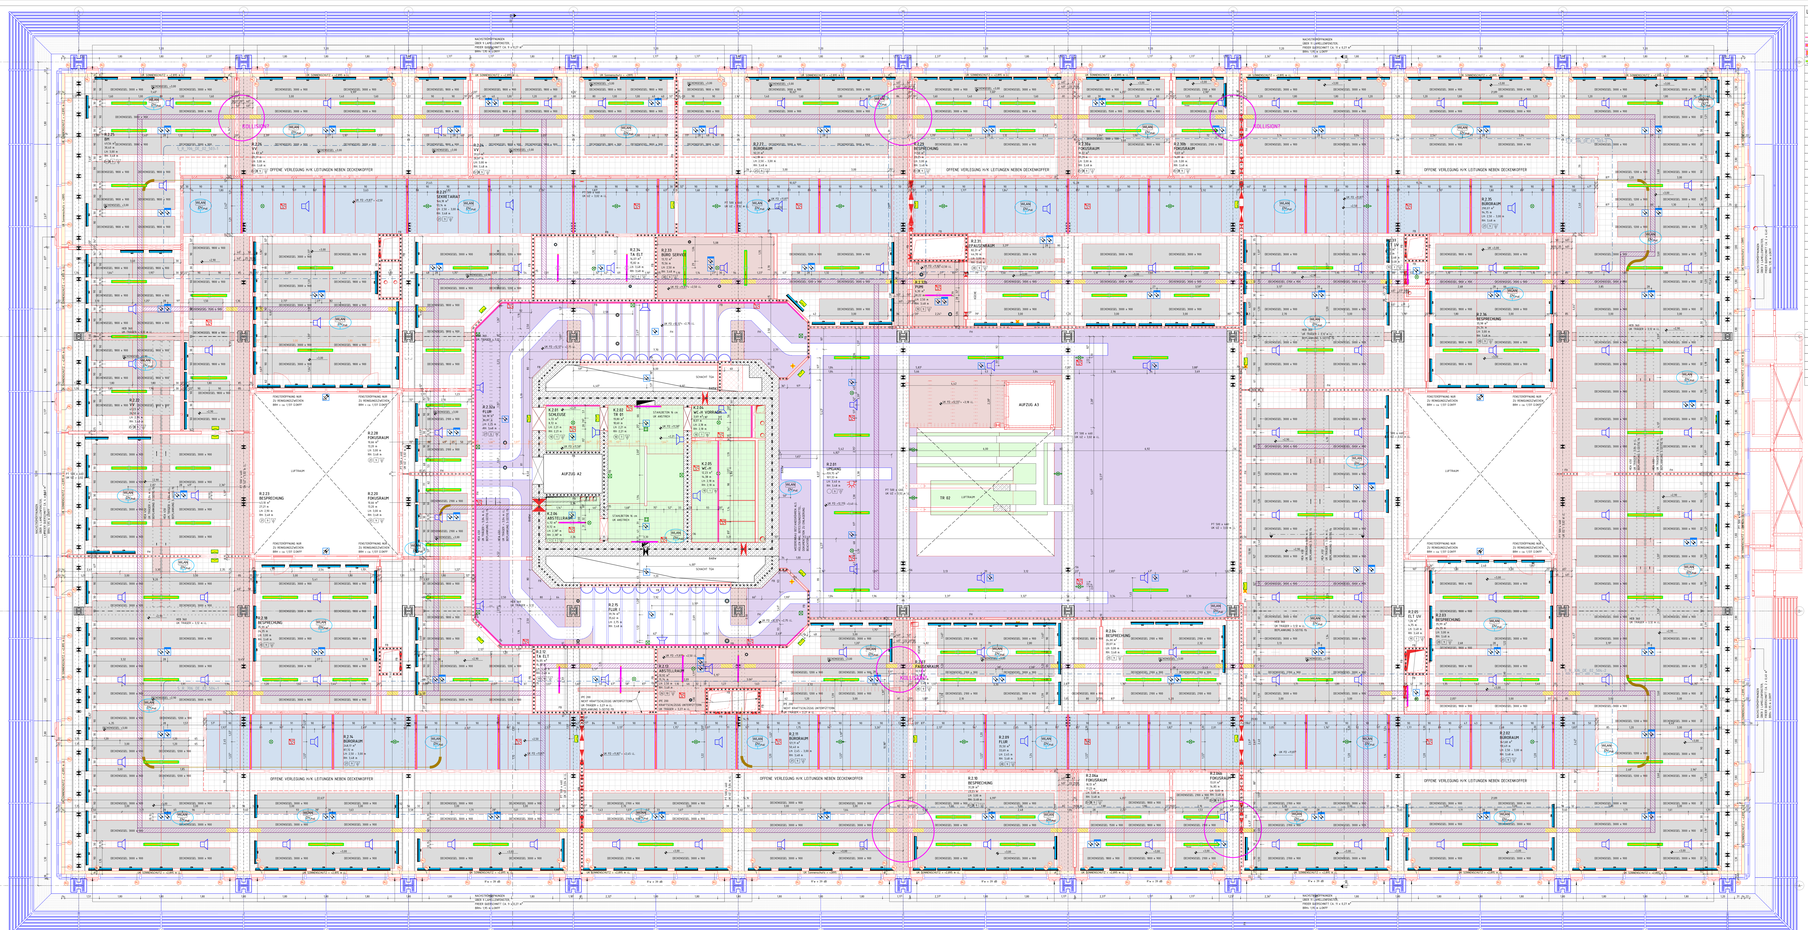

LEGENDE ELT DECKENSPIEGEL

BELEUCHTUNG

- SPEISELEUCHTE
- EINZELLEUCHTE/E ANBAU, TECHNIKRÄUME
- EINBAU-, ANBAU-, PENDELLEUCHTE
- PENDELLEUCHTE, ARBEITSPLATZ
- PENDELLEUCHTE, 10m
- PENDELLEUCHTE 9m
- ANBAULEUCHTE, MULTIFUNKTIONSSAAL
- EINBAULEUCHTE, MULTIFUNKTIONSSAAL
- DECKENLEUCHTE, EINBAU-ANBAU
- DECKENLEUCHTE, ANBAU, THEATER
- PENDELLEUCHTE BESTAND
- AUSSENBELEUCHTUNG, WANDLEUCHTE
- AUSSENBELEUCHTUNG

SICHERHEITSBELEUCHTUNG

- SICHERHEITSBELEUCHTUNG, EINZELFELD
- SICHERHEITSBELEUCHTUNG, ALLPFEILFELD
- SICHERHEITSBELEUCHTUNG, WANDLEUCHTE
- SICHERHEITSBELEUCHTUNG, FLUCHTWEGSCHILD
- NOTAUSGANG PIKTOGRAMM
- BETTUNGSZEICHENBELEUCHTE

KABELTRASSEN

- DECKENBOHNE

BRANDSCHUTZ, SPRACHALARMIERUNG

- MELDER, LINIE MIT BUS ZU PEGFOX, PAYANG/PAYNOSTERN SIND MIT DER BUSLEITUNG ZU VERBINDEN
- MENSCHENMELDER
- RAUCHMELDER IN DECKE
- LINEAR RAUCHMELDER
- SAA-SYSTEM
- LINIENMELDER
- WAND-, DECKENALLSTIMMELDER
- BLITZLEUCHTE
- ALARMTONGEBER M. BLITZLEUCHTE

ELEKTRO

LEGENDE

	BESTAND	UK	UNTERKANTE
	ABBRUCH	OK	OBERKANTE
	NEU	VF	VORDERKANTE
	AUFZUARBEITEN	FF / FT	FERTIGFUSSBODEN
	UNBEWEHRTER BETON	AHD	ABHANGDECKE
	BETONFERTIGTEIL	UZ	UNTERZUG
	TROCKENBAU AUF DK RD	BRH	BRÜSTUNGSHÖHE VON OKFF
	TROCKENBAU AUF DK FF	BR	BRÜSTUNGSHÖHE VON OKFF
	ESTRICH	BA	BODENBELAG
	DÄMPUNG WEICH	EI 30	BRSCHU FEUERWIDERSTAND 30
	DÄMPUNG HART	EI 90	BRSCHU FEUERWIDERSTAND 120
	ESTRICH	FW	FEUERWIDERSTANDSKLASSE - BRANDWAND
RD	RODENDURCHBRUCH	RWW	RAUCHSCHUTZ- UND SELBSTSCHLIESSEND
RD	DECKENDURCHBRUCH	Rs-Sch	RAUCHSCHUTZ- UND SELBSTSCHLIESSEND
WD	WANDDURCHBRUCH	Rs-RSch	RAUCHSCHUTZ- UND SELBSTSCHLIESSEND
WD	DECKEN/WAND	Rs-Sch	RAUCHSCHUTZ- UND SELBSTSCHLIESSEND
/E	ELEKTRO	Rs-RSch	RAUCHSCHUTZ- UND SELBSTSCHLIESSEND
/H/K/L/S	HEIZUNG / KÄLTE / LÜFTUNG / SANITÄR	RD/S	RAUCHDICHT- UND SELBSTSCHLIESSEND

DECKENSPIEGEL

DIESER PLAN IST NUR IN VERBINDUNG MIT DEN ENTSPRECHENDEN SCHNITTEN, ANSICHTEN UND DETAILZEICHNUNGEN ALLE MASSE SIND IN MM BIS ZU FERTIG/ROHBAUKANTEN SIND MIT DER BAULEITUNG ZU KLÄREN. DIE MASSGEBLICHEN MASSE FÜR DIE MASSKETTEN SIND MIT DER BAULEITUNG ZU KLÄREN.


LEGENDE DECKENSPIEGEL

	BESCHREIBUNG		KONSTRUKTION
	HEIZ-KÜHLSEGEL		STAHLBETON BESTAND
	DK GLATT NEU		STAHLBETON NEU
	DK GLATT BESTAND		TRAPEZBLECH
	DK ABLEITEN NEU		
	METALLLAMELLE		
	METALLPANEEL NEU		KONSTRUKTIONSRASTER 2,5
	ANSTRICH BESTAND DEMPALSCHICHT		KONSTRUKTIONSRASTER NEU
	PUTZ NEU / ANSTRICH NEU		SOMMERSCHUTZ MIT BMA ANSCHLUSS
	FMG-PLATTE NEU / ANSTRICH NEU		POTSPOSITION SOMMERSCHUTZ
	FMG-PLATTE BESTAND / ANSTRICH NEU		POTSPOSITION LÜFTUNGSFENSTER

ZURREINZHAKEL

SCHLITZANKARKEL

AUFZUG A3 ÜBERARBEITUNG NACH STAT. ERFORDERNIS OFFEN

ÜBERARBEITUNG STAND WP3	19.07.24		
ÜBERARBEITUNG ANZEIGE	19.07.24	JKL	01
PLANSTAND WP3	05.12.23		00
SKIZZE/LAGEN SEM. DATUM	05.12.23	JKL	01
ANPASSUNG NACHSTEHPRÜFUNGSQUERSCHNITT	29.10.25	WTA	02
ANDERUNG	DATUM	NAME	INDEX

ÜBERSICHT

ARCHITEKTEN/PLANVERF.

GEBÄUDEWIRTSCHAFT DER STADT BOCHOLT

UNTERSCHRIFT

ENTWURFSVERFASSER/IN

SSP AG

LISE-MEITNER-ALLEE 30

44801 BOCHUM

OPL. MG ARCH.

HÖHENBEZUG EG = ± 0.00 OKFF = 25,865 m ü. NHN

PROJEKTNAME

SANIERUNG RATHAUS MIT KULTURZENTRUM

BERLINER PLATZ 1, 46395 BOCHOLT

AUFTRAGGEBER/IN

GEBÄUDEWIRTSCHAFT DER STADT BOCHOLT

KAISER-WILHELM-STRASSE 52-58, 46395 BOCHOLT

FACHPLANUNG

PLANBEZEICHNUNG

DECKENSPIEGEL 2.OG ÜBERSICHT

BAUTEIL

RATHAUS

PLANUNGSPHASE

AUSFÜHRUNGSPLANUNG

PLANDATEI/DATEINAME

5_R_T06_DS_02_000_06_P

INDEX

06

DATUM ERSTELLT 08.09.2025 / JKL

DATUM PLANSTAND 19.07.24

BLATTGRÖSSE DIN A 2 ODER

MASSSTAB 1:50 / 1:25 / 1:10

PROJEKT-NR. 24470

MASSTAB 1:50

SSP AG
LISE-MEITNER-ALLEE 30
44801 BOCHUM
T 0234/ 97059-0
F 0234/ 97059-11
info@ssp.ag www.ssp.ag

DIESE ZEICHNUNG IST UNSER GEISTIGES EIGENTUM UND DARF OHNE UNSERE ZUSTIMMUNG WEDER VERVIELFÄLTIGT NOCH DRITTEN ZUGÄNGLICH GEMACHT WERDEN. ALLE RECHTE VORBEHALTEN. THIS DRAWING IS OUR INTELLECTUAL PROPERTY AND MUST NOT BE COPIED OR MADE AVAILABLE TO THIRD PARTIES WITHOUT OUR CONSENT. ALL RIGHTS RESERVED.