



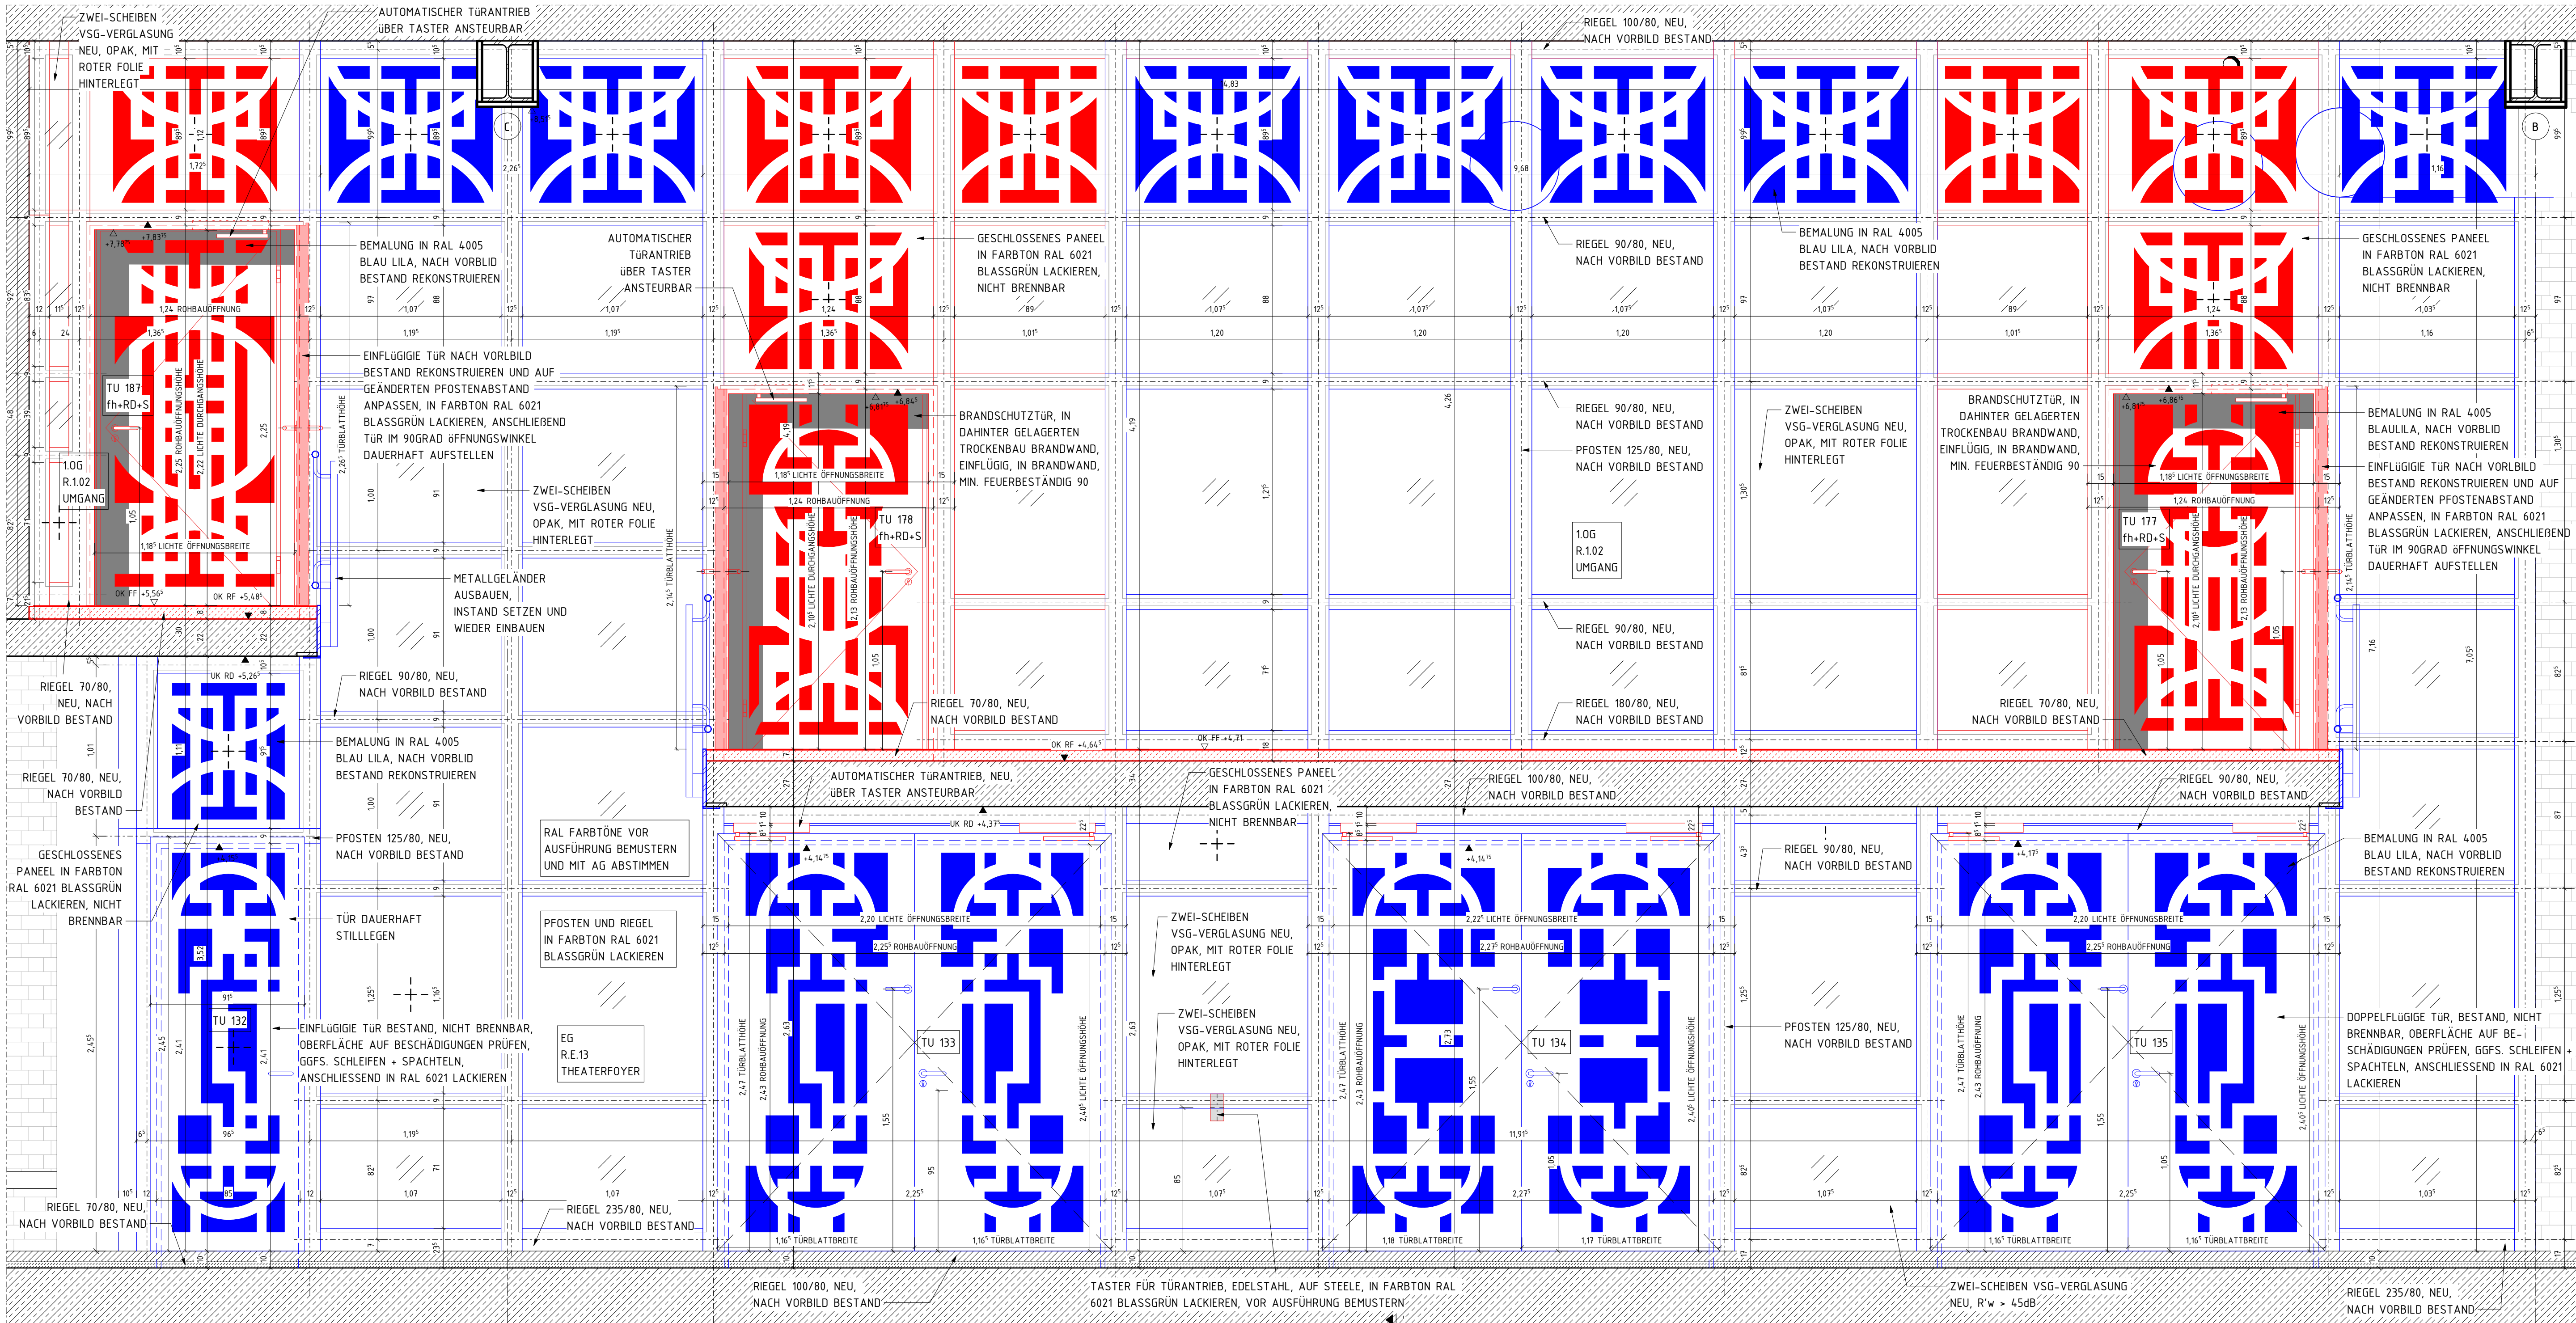


ANSICHT BRANDWAND RATHAUS / THEATER, EG / ZG / 1.0G

M 1 : 20

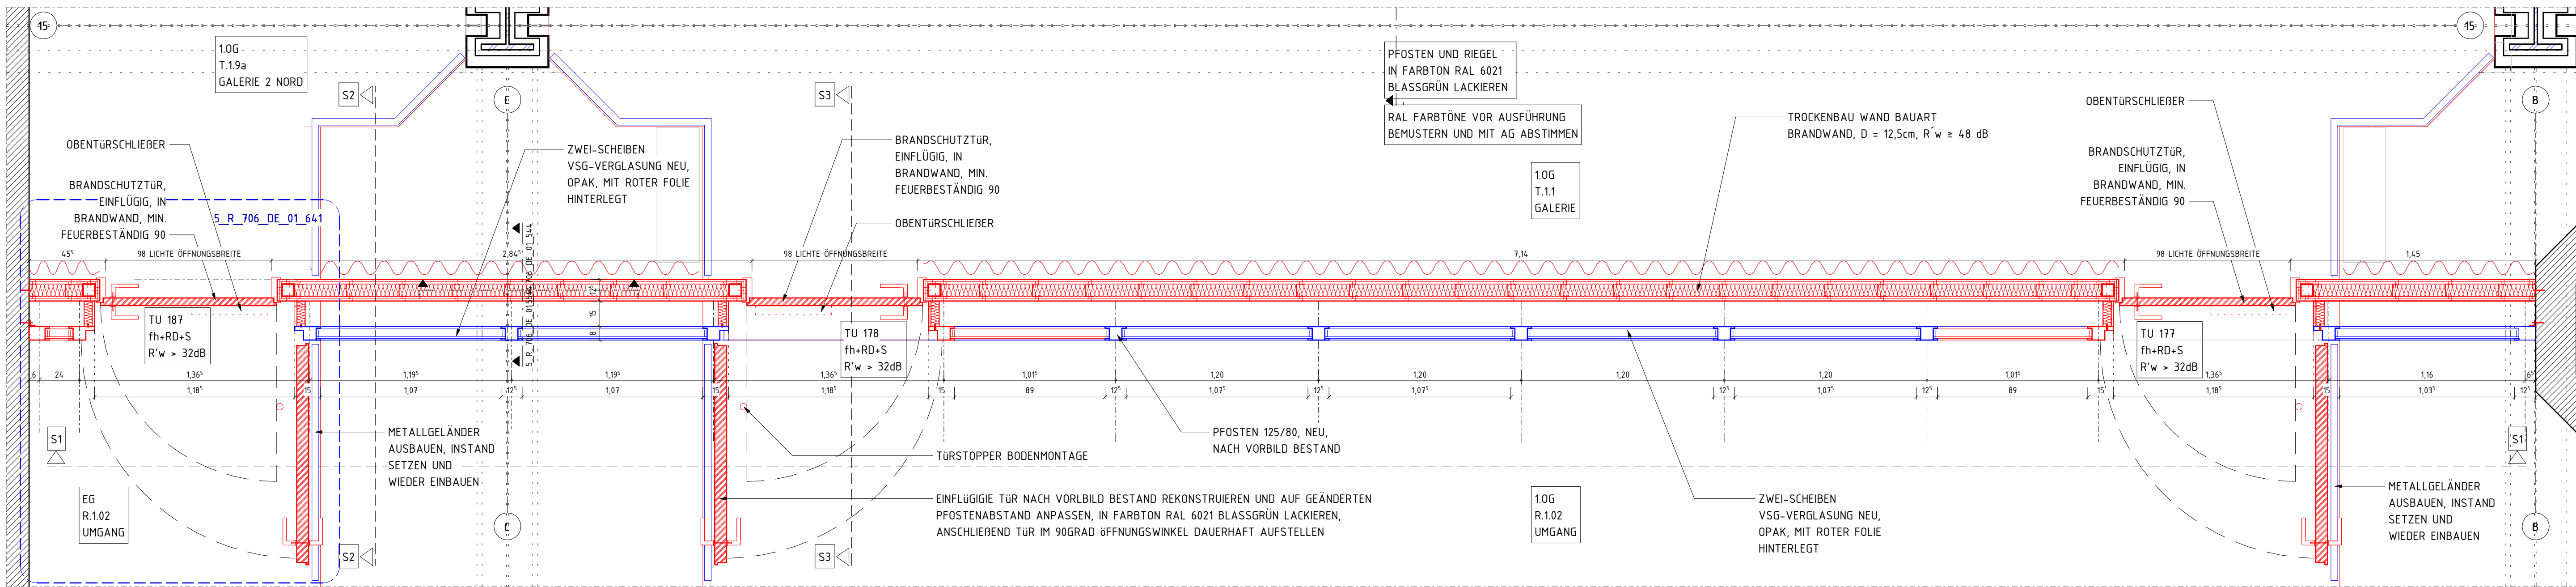


TEILGRUNDRISS BRANDWAND RATHAUS / THEATER, ZG / 1.0G

M 1 : 20

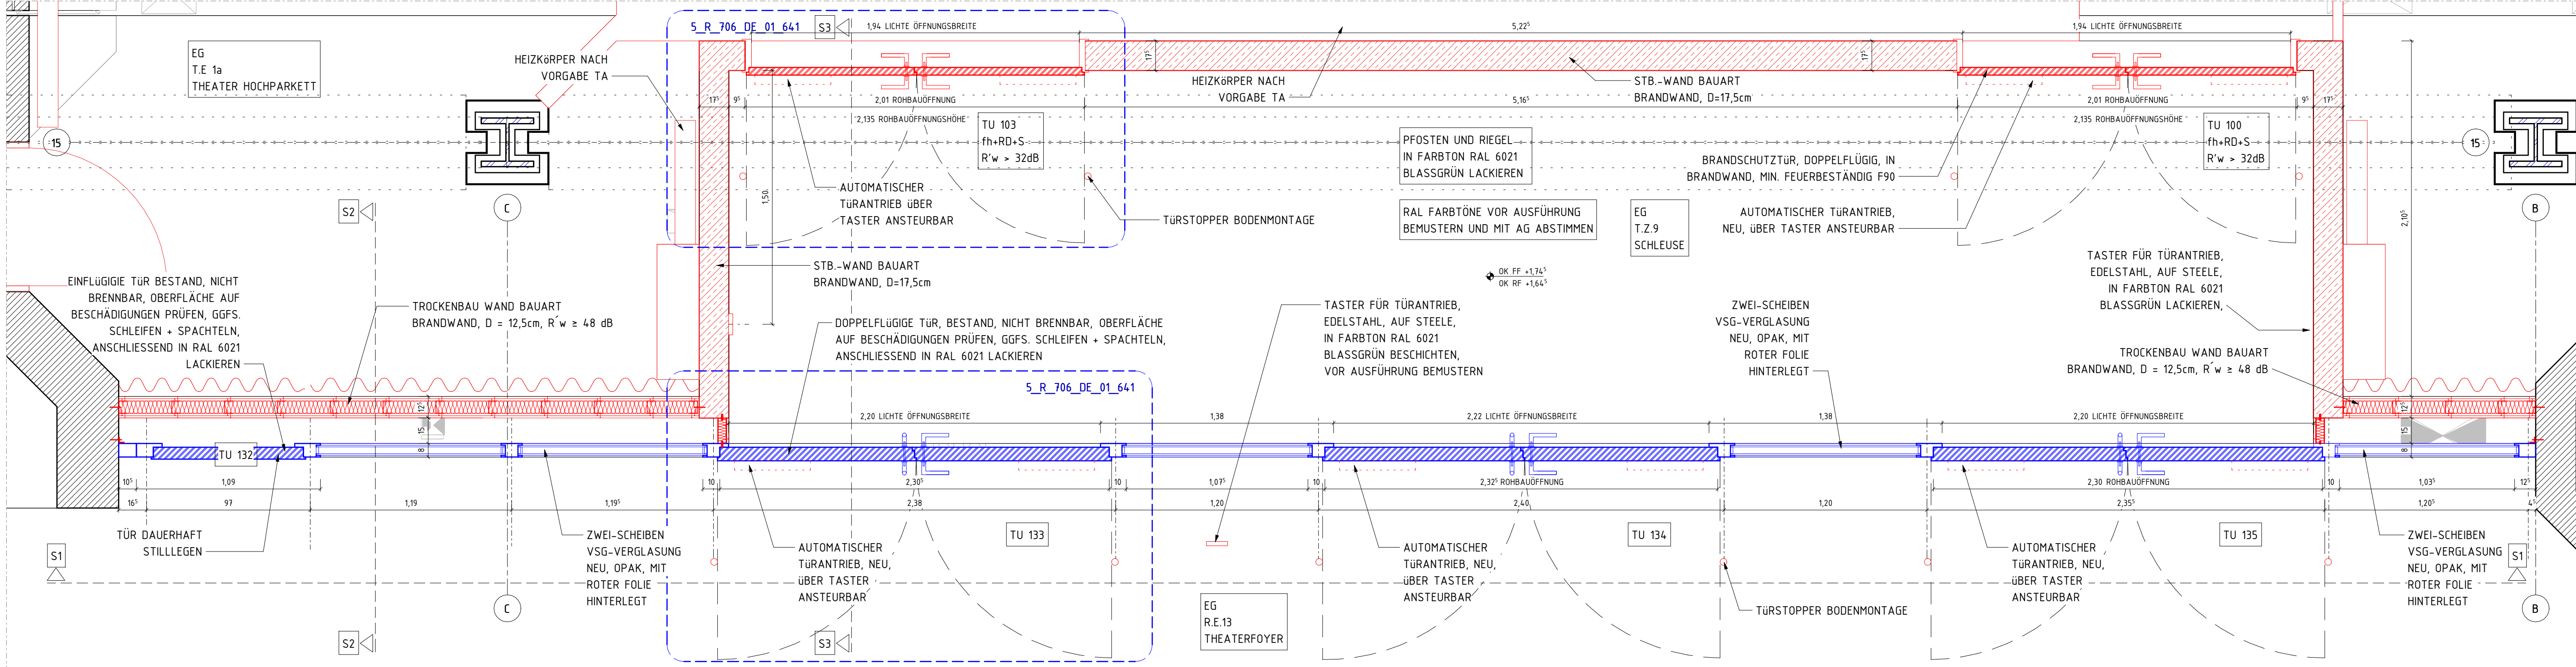


TEILGRUNDRISS BRANDWAND RATHAUS / THEATER, EG

M 1 : 20

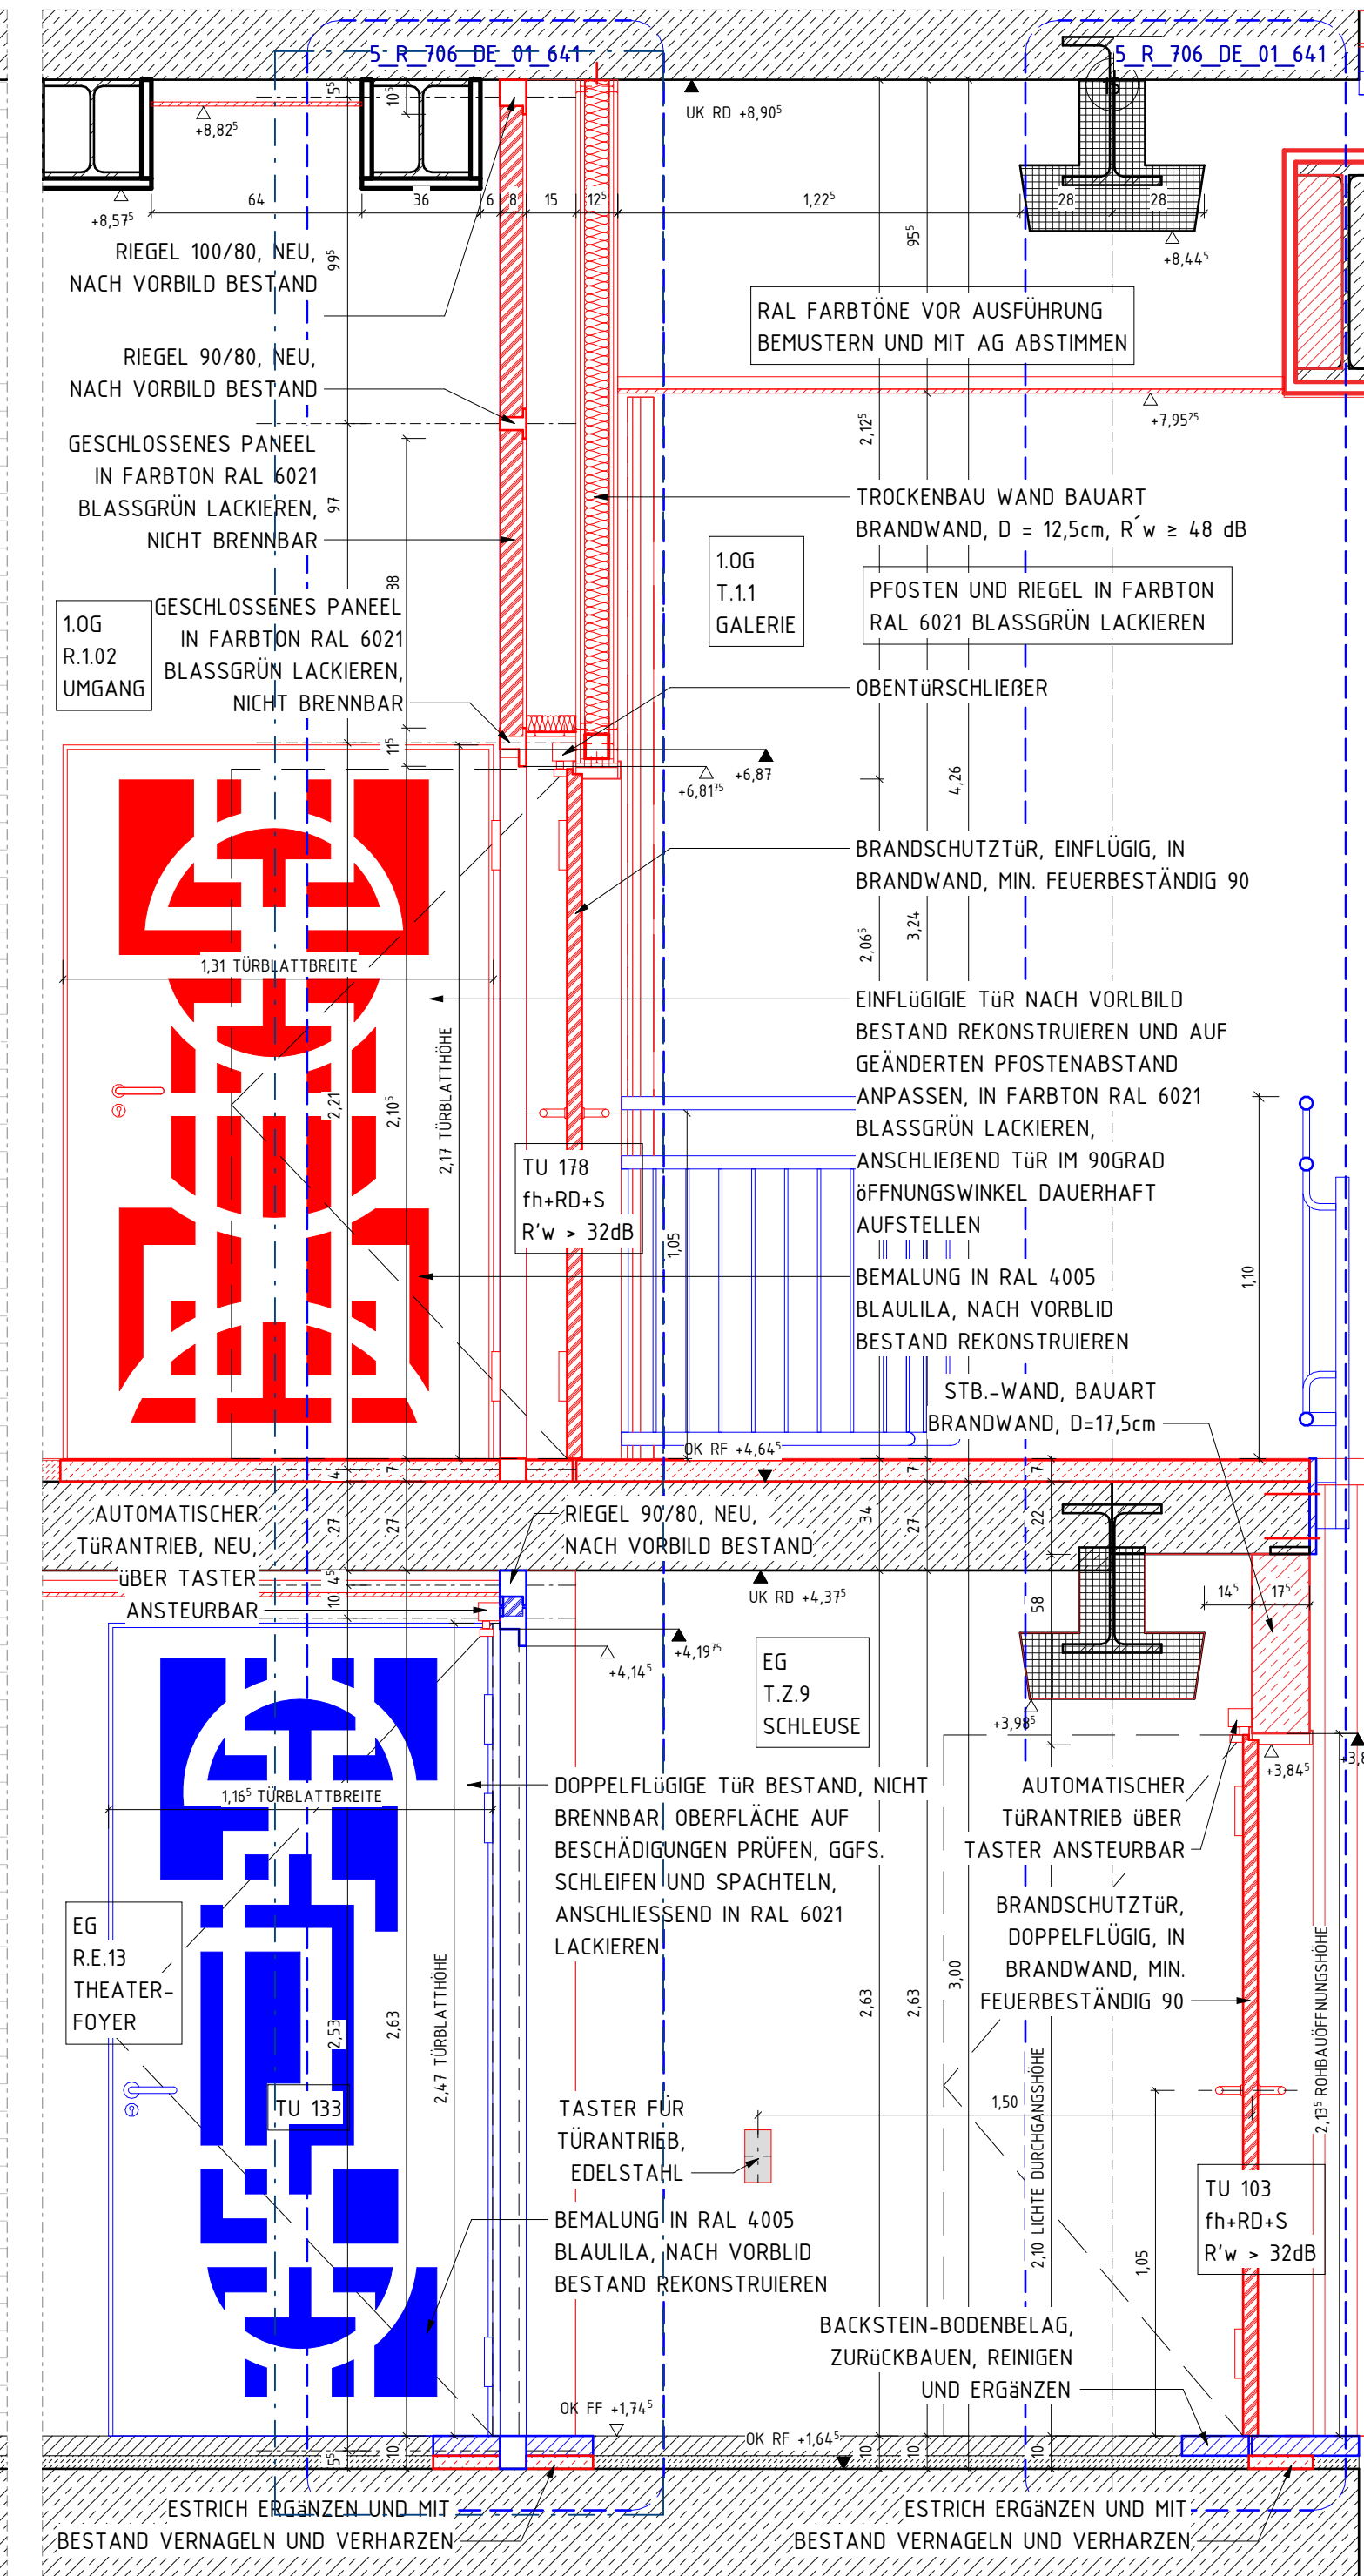


SCHNITT 1 BRANDWAND RATHAUS / THEATER

M 1 : 20

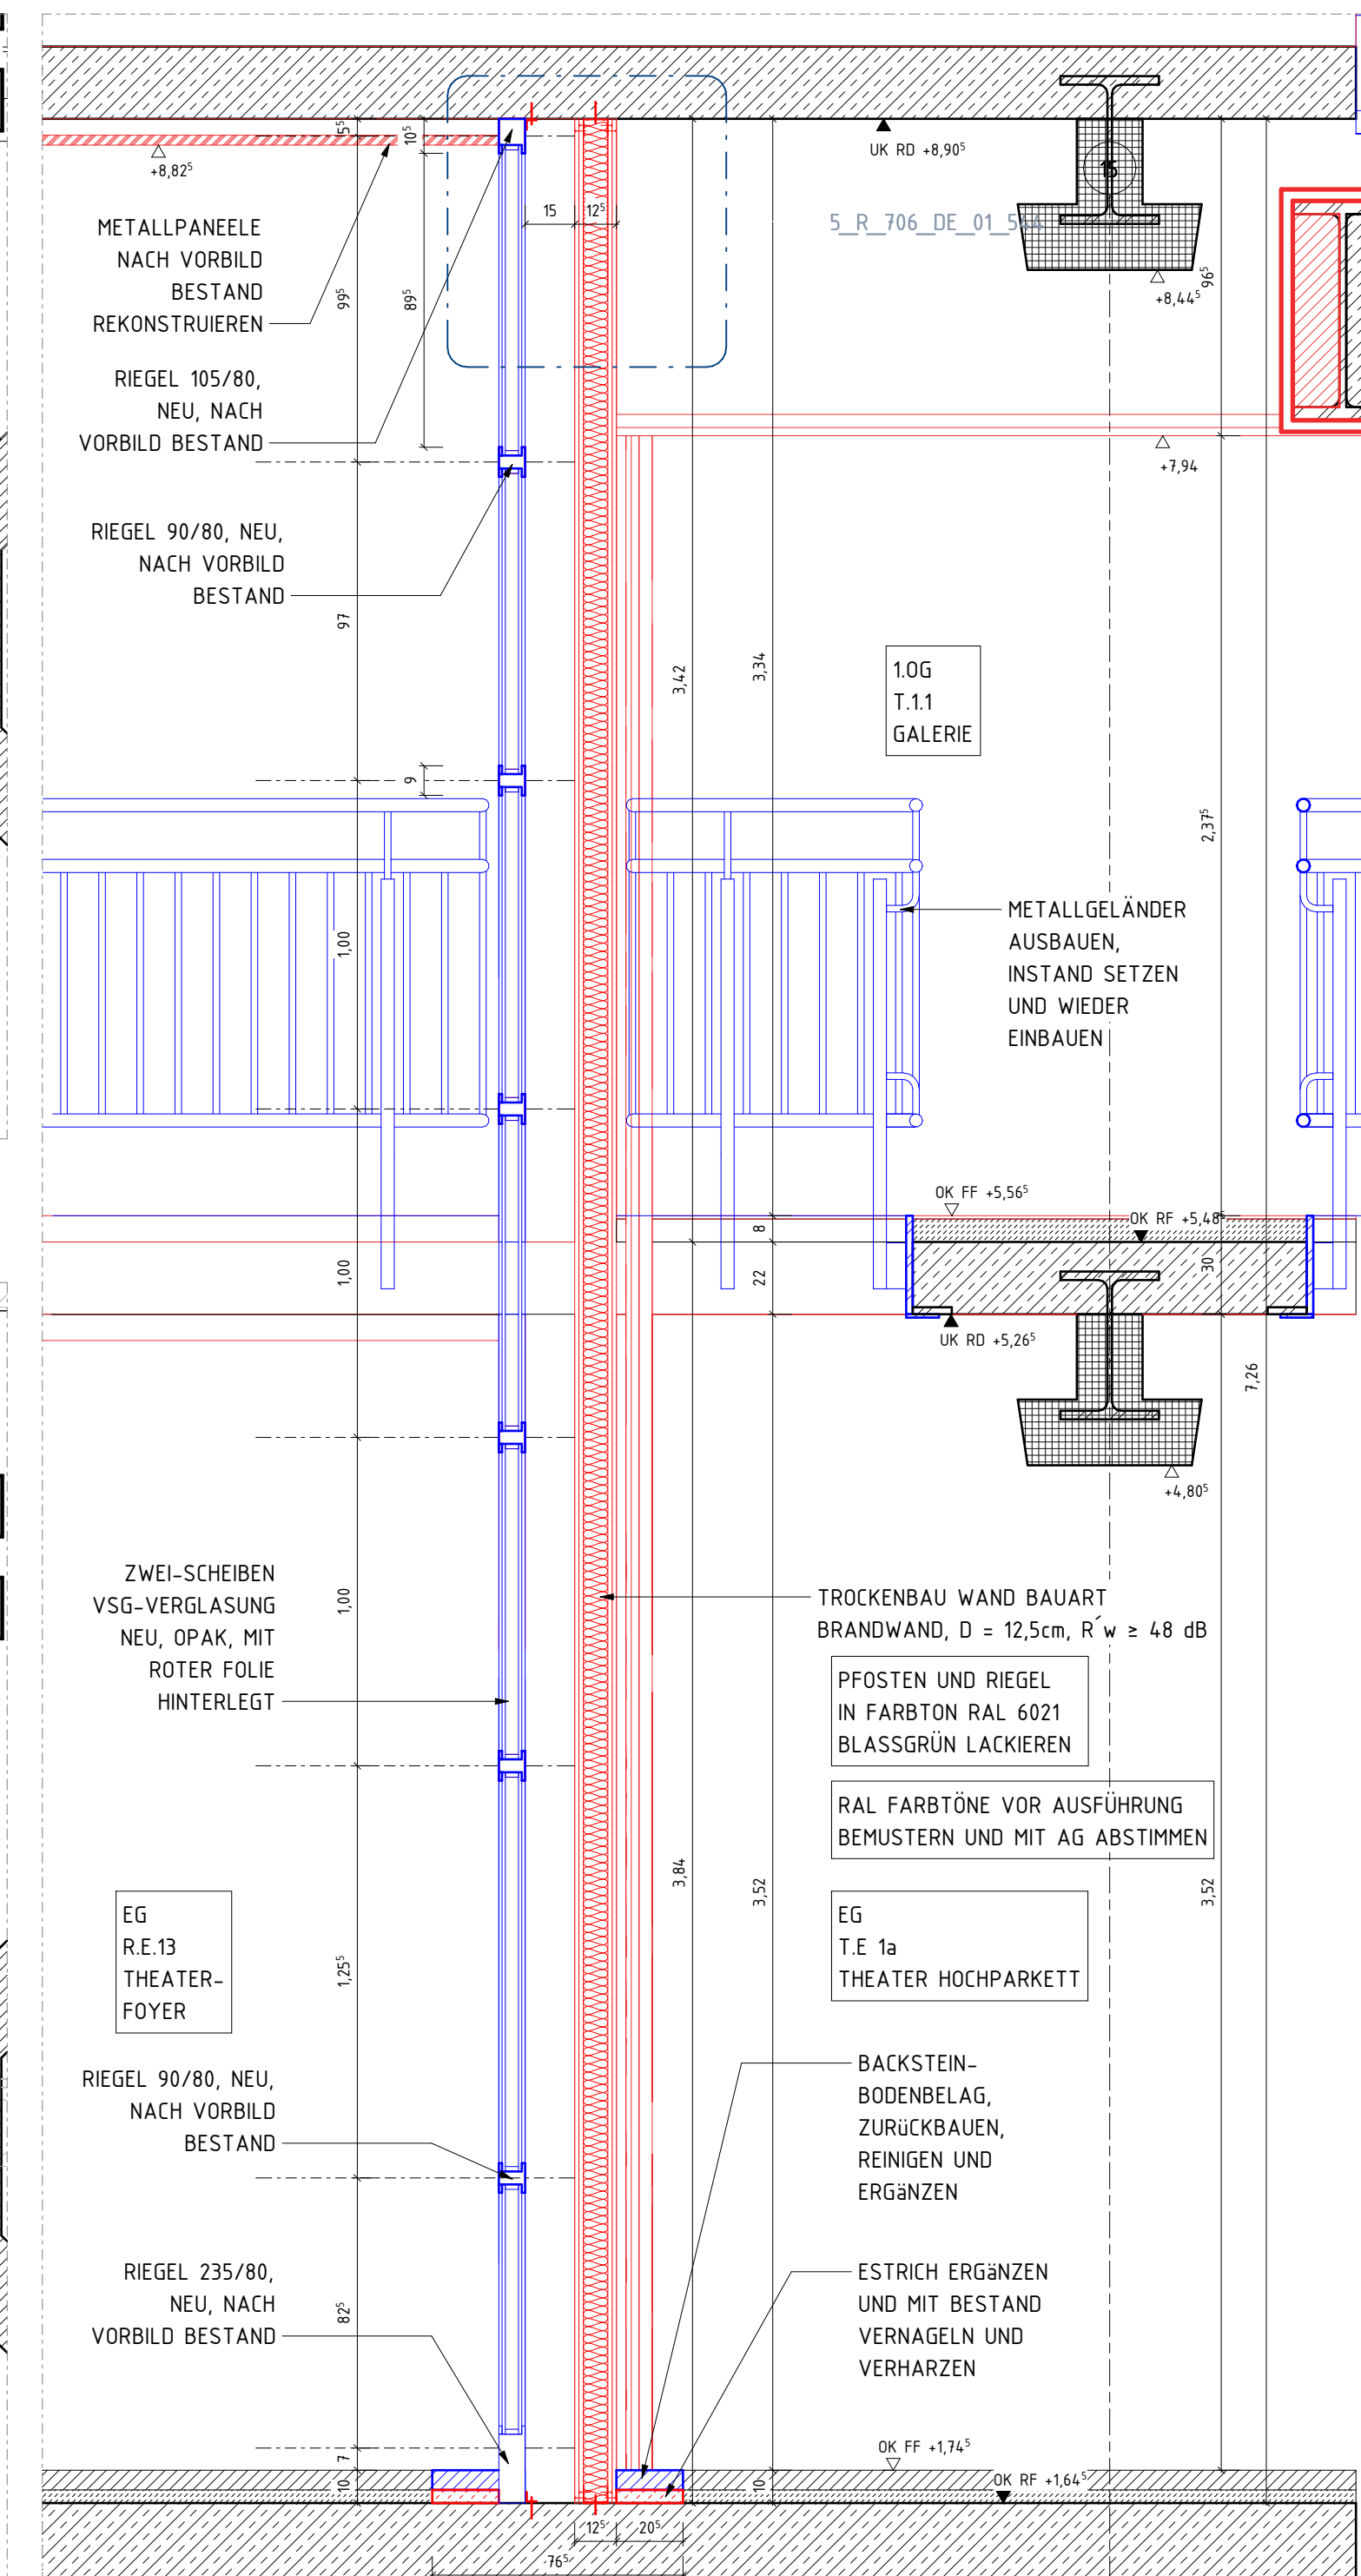

SCHNITT 2 BRANDWAND RATHAUS / THEATER

M 1 : 20
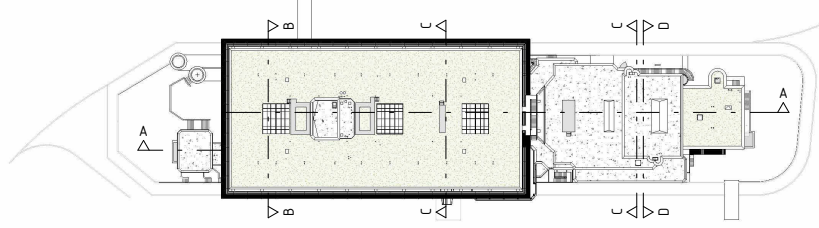
|   |                 |   |         |             |
|---|-----------------|---|---------|-------------|
|   |                 |   |         |             |
| ÜBERARBEITUNG STAND WP3                                                                               |                 | 17.07.26   |         | 01          |
| PLANERSTELLUNG                                                                                        |                 |   |         | 00          |
| ÄNDERUNG                                                                                              |                 | DATUM   | NAME    | INDEX       |
| ÜBERSICHT                                                                                             |                 | <div>ANTRAGSSTELLER*IN<br/>GEBÄUDEWIRTSCHAFT DER STADT BOCHOLT</div> <div>-</div> <div>UNTERSCHRIFT<br/>ENTWURFSVERFASSER*IN<br/>SSP AG<br/>LISE-MEITNER-ALLEE 30<br/>44801 BOCHUM</div>       |         |             |
|                  |                 |   |         |             |
| HÖHENBEZUG: EG = ± 0.00 OKFF = 25,865 m ü. NNH                                                        |                 | DIPL.-ING. ARCH.   |         |             |
| PROJEKTNAM<br>SANIERUNG RATHAUS MIT KULTURZENTRUM<br>BERLINER PLATZ 1, 46395 BOCHOLT                  |                 |   |         |             |
| AUFTRAGGEBER*IN<br>GEBÄUDEWIRTSCHAFT DER STADT BOCHOLT<br>KAISER-WILHELM-STRASSE 52-58, 46395 BOCHOLT |                 |   |         |             |
|   |                 |   |         |             |
| FACHPLANUNG                                                                                           |                 |   |         |             |
| PLANBEZEICHNUNG<br>ÜBERSICHT BRANDWAND FOYER EG / 10G_BE                                              |                 |   |         |             |
| BAUTEIL<br>RATHAUS                                                                                    |                 | PLANUNGSPHASE<br>AUSFÜHRUNGSPLANUNG   |         |             |
| PLANSCHÜSSEL/DATENNAME<br>5_T_706_DE_00_502_01_P                                                      |                 |   |         | INDEX<br>01 |
| DATUM ERSTELLT                                                                                        | 27.10.2025 / UK | PROJEKT-NR.   | MAßSTAB |             |
| DATUM PLANSTAND                                                                                       | 17.07.26        | 24472   | 1 : 20  |             |
| BLATTGRÖÖE                                                                                            | 841 X 1189      |   |         |             |
| GRUNDLAGE                                                                                             |                 |   |         |             |
| SSP AG<br>LISE-MEITNER-ALLEE 30<br>44801 BOCHUM                                                       |                 | T 101234 30709-0<br>F 101234 30709-11<br>info@ssp.ag    www.ssp.ag   |         |             |
| SSP                                                                                                   |                 | *COPYRIGHT RESERVIERE NACH DIN 19 10 91/91<br>ALLE RECHTAN DER DIESER DOKUMENT FÜR DEN VERKEHR DER VERKEHRSSCHWELLEN<br>ALLE RECHTAN DER DIESER DOKUMENT FÜR DEN VERKEHR DER VERKEHRSSCHWELLEN |         |             |
|   |                 |   |         |             |