

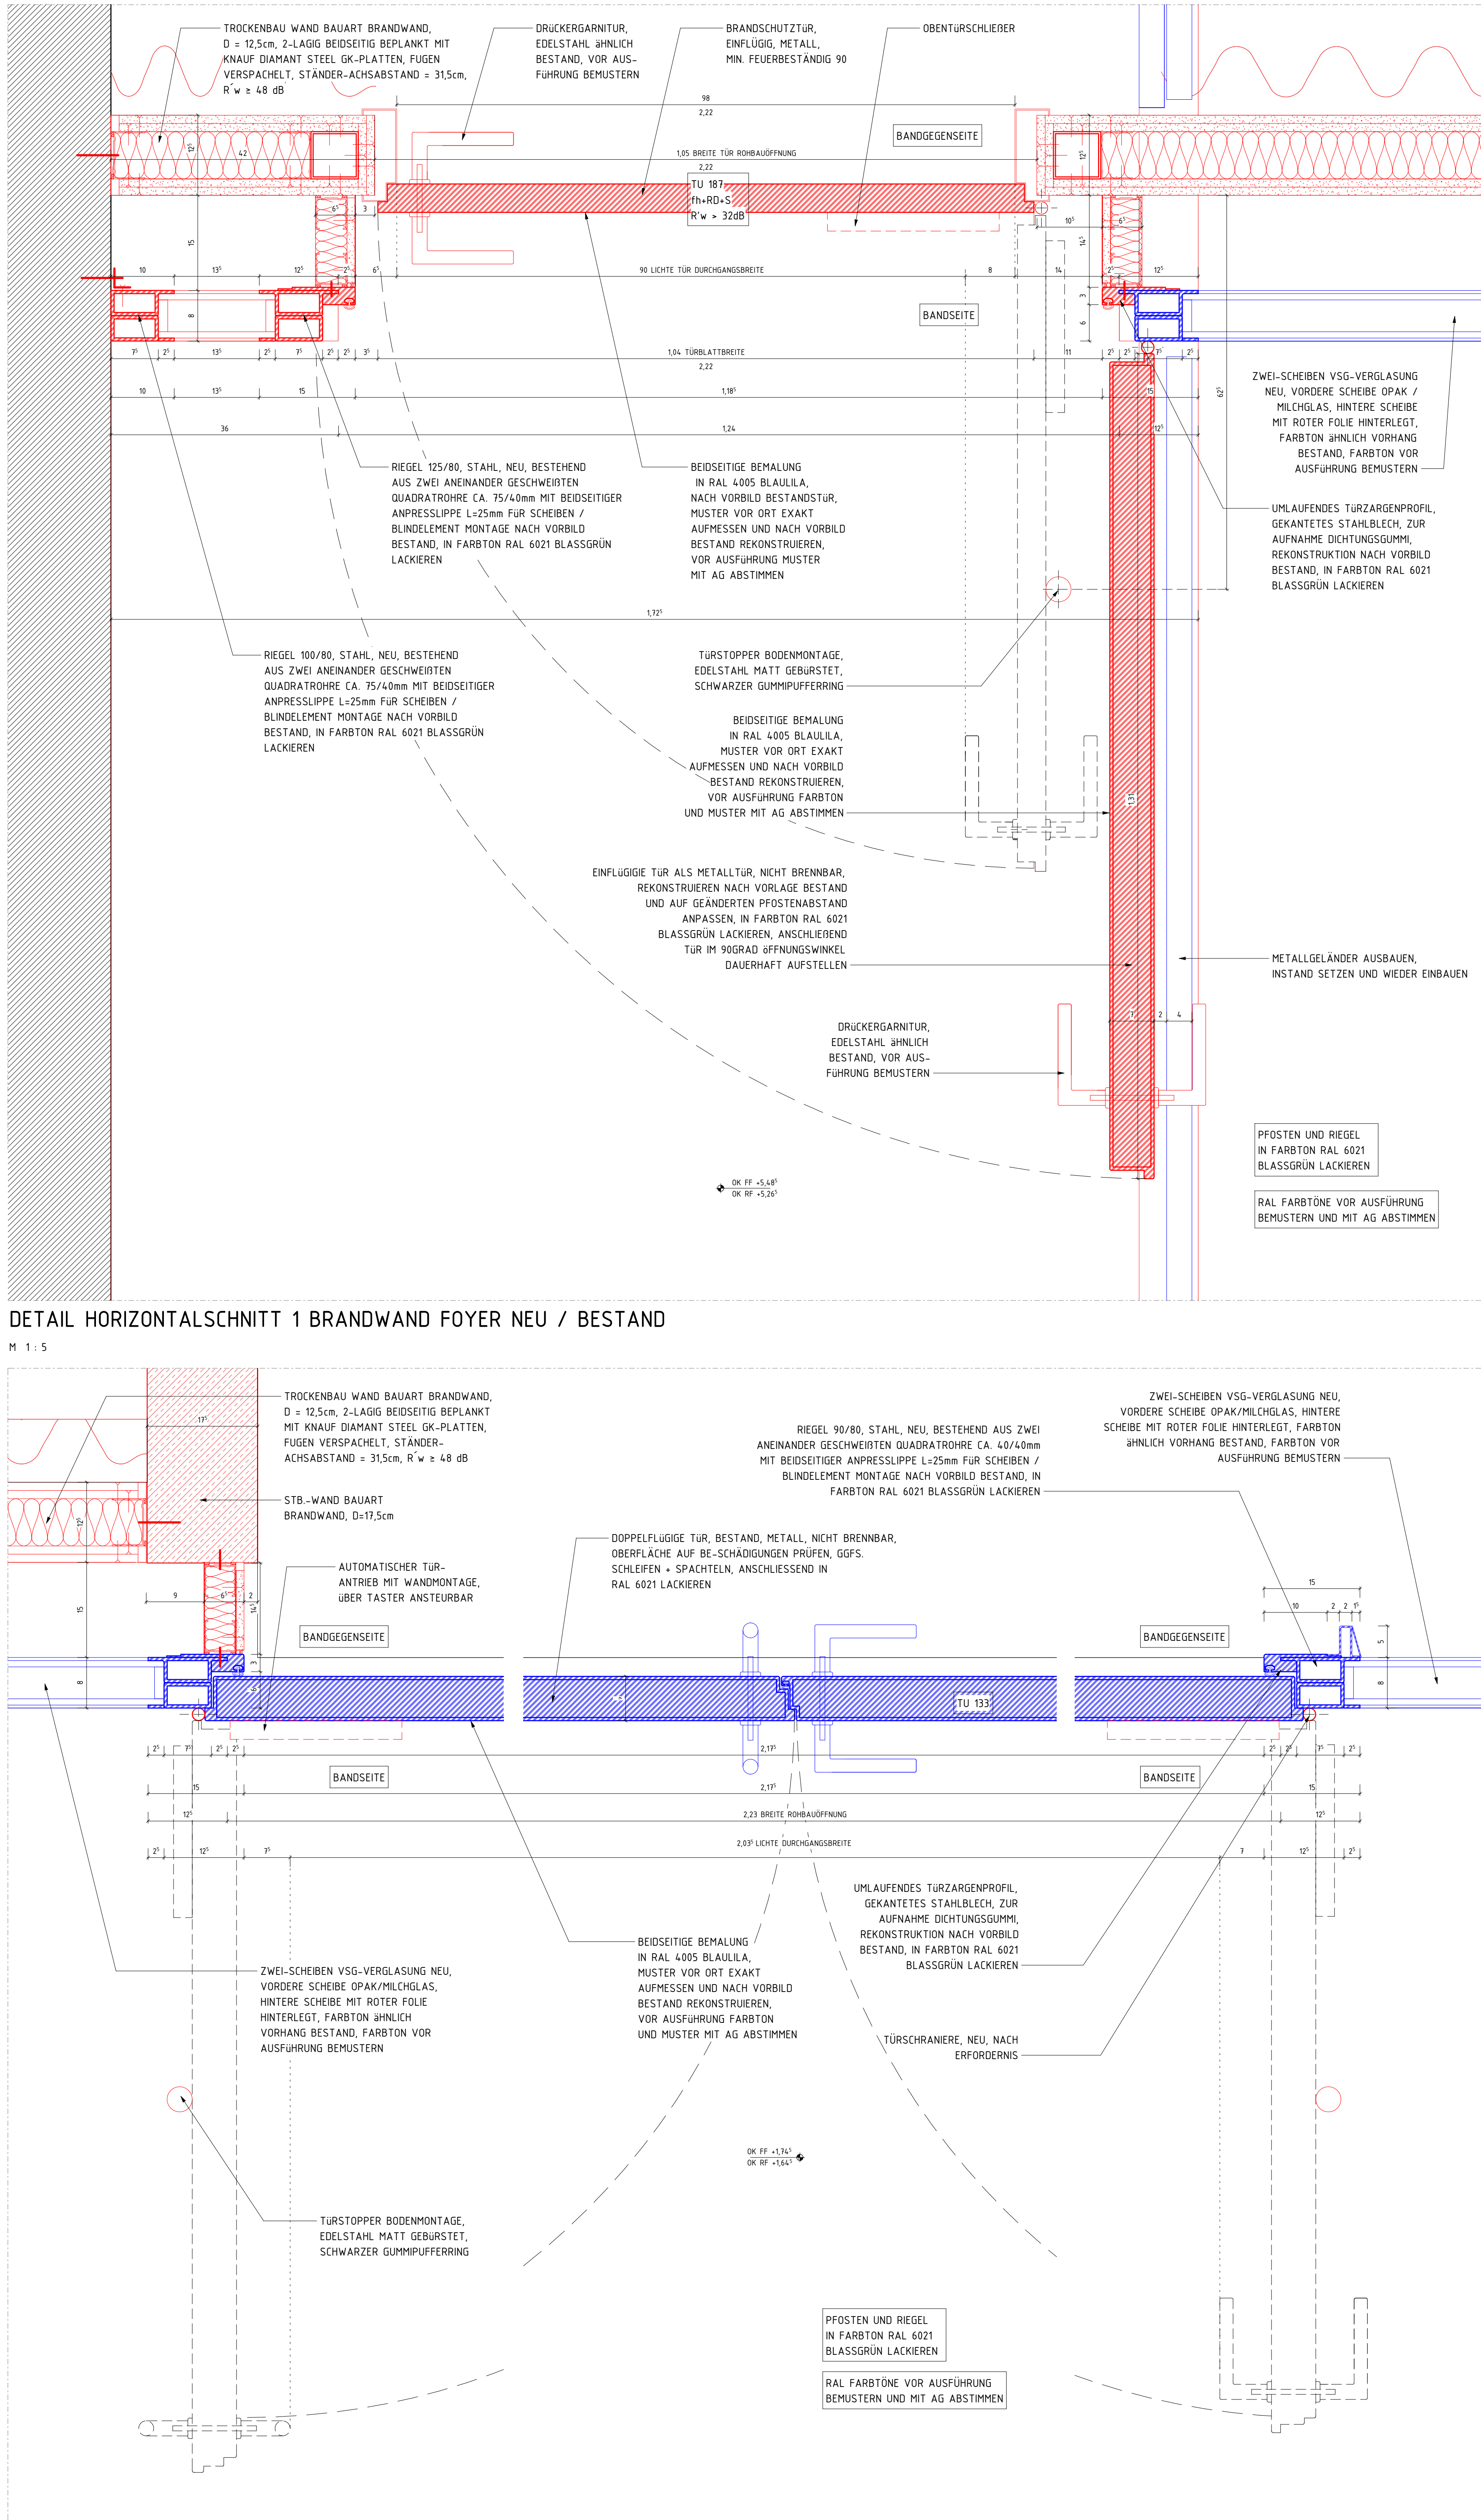
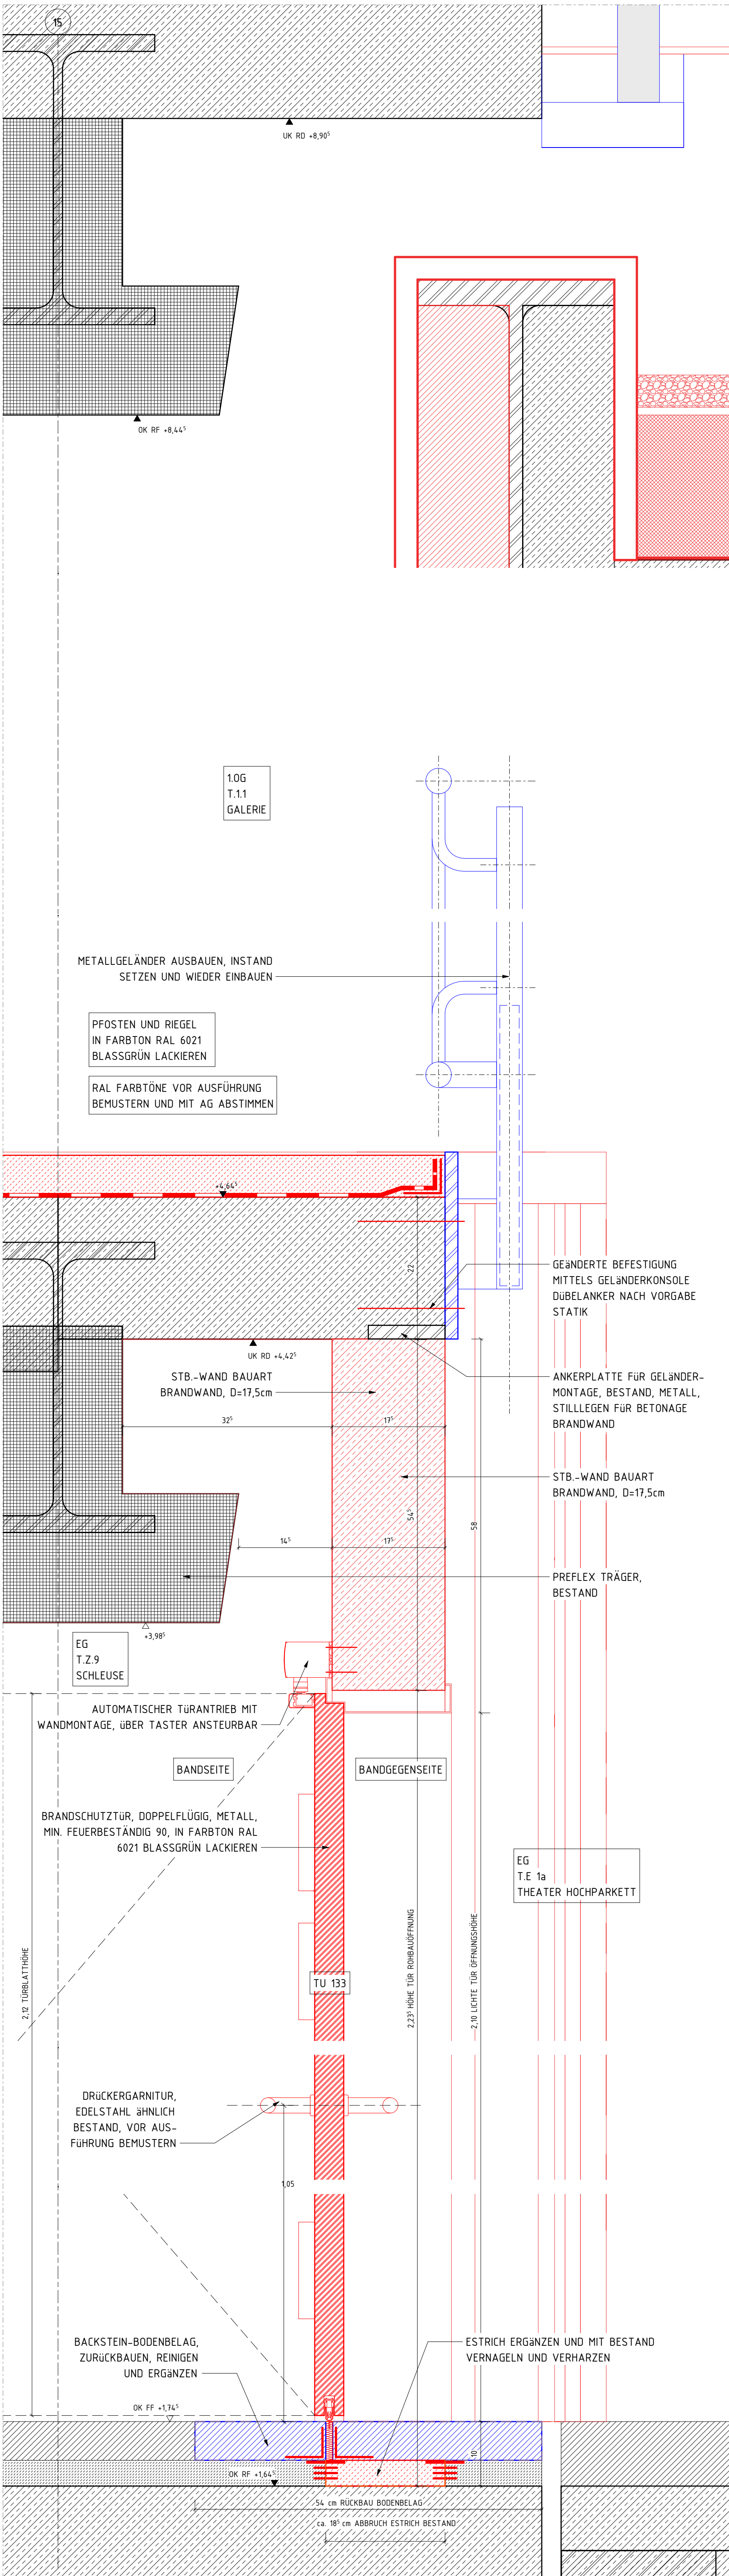


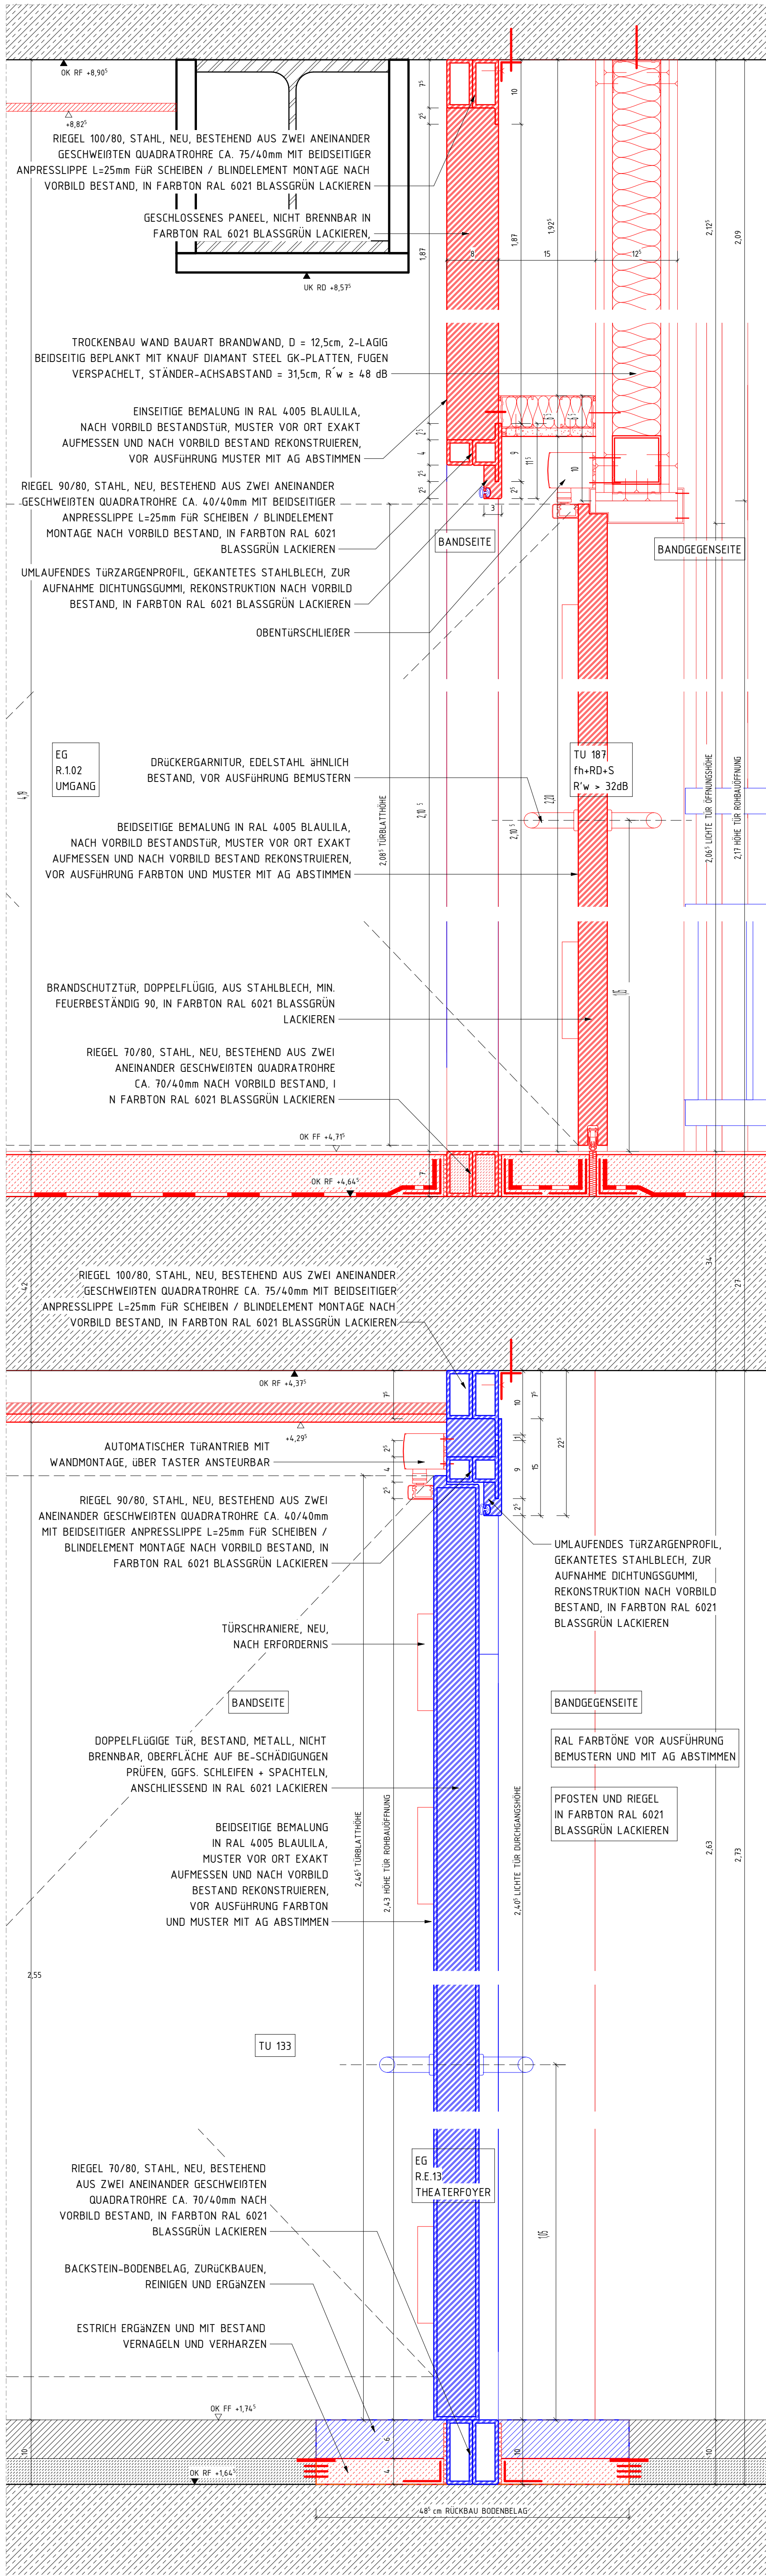

DETAIL HORIZONTALSCNITT 1 BRANDWAND FOYER NEU / BESTAND

M 1 : 5

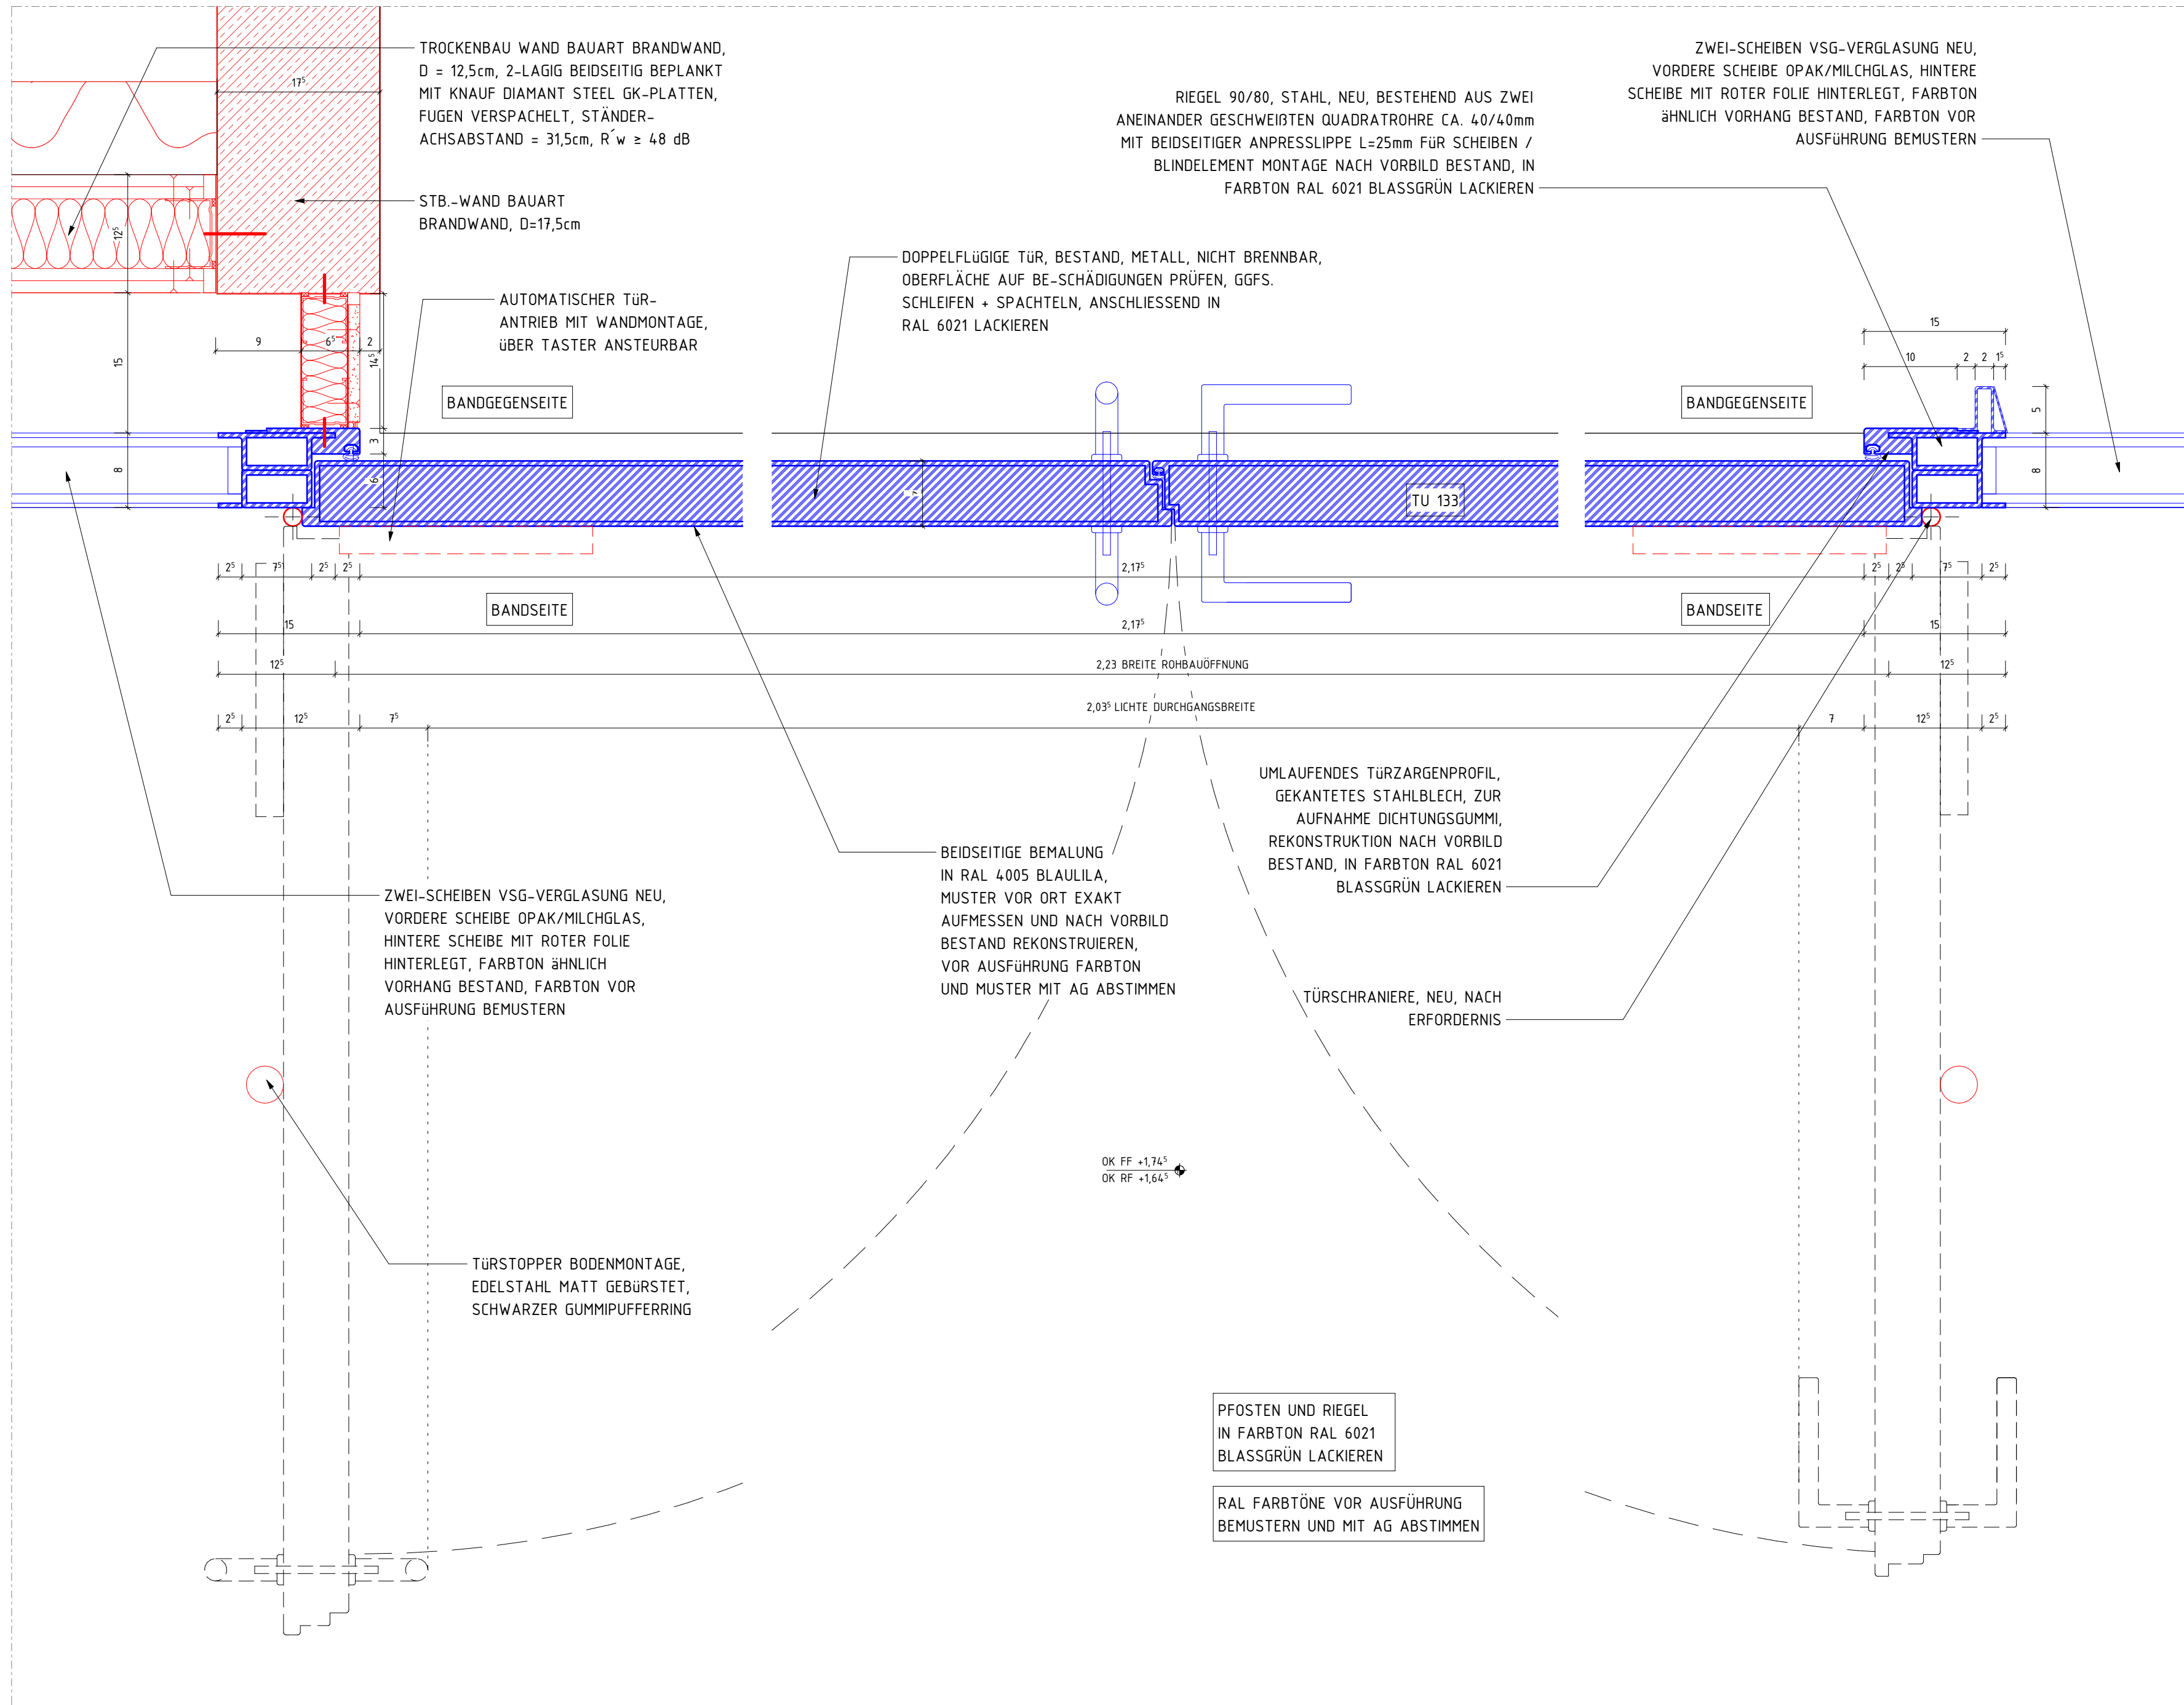

DETAIL HORIZONTALSCNITT 3 BRANDWAND FOYER NEU / BESTAND

M 1 : 5

ÜBERARBEITUNG STAND WP3		17.01.26		01	
PLANERSTELLUNG				00	
ÄNDERUNG		DATUM	NAME	INDEX	
ÜBERSICHT					
ANTRAGSSTELLER*IN GEBÄUDEWIRTSCHAFT DER STADT BOCHOLT					
UNTERSCHRIFT ENTWURFSVERFASSER*IN SSP AG LISE-MEITNER-ALLEE 30 44801 BOCHUM					
HÖHENBEZUG: EG = ± 0,00 OKFF = 25,865 m ü. NNH					
PROJEKTNAME SANIERUNG RATHAUS MIT KULTURZENTRUM BERLINER PLATZ 1, 46395 BOCHOLT					
AUFTRAGGEBER*IN GEBÄUDEWIRTSCHAFT DER STADT BOCHOLT KAISER-WILHELM-STRASSE 52-58, 46395 BOCHOLT					
FACHPLANUNG					
PLANBEZEICHNUNG DETAIL BRANDWAND FOYER EG / 10G_BE					
BAUTEIL RATHAUS				PLANUNGSPHASE AUSFÜHRUNGSPLANUNG	
PLANSCHÜSSEL/DATENNAME 5_T_706_DE_01_503_01_P				INDEX 01	
DATUM ERSTELLT 27.10.2025 / UK		PROJEKT-NR. 24472		MAßSTAB 1 : 5	
DATUM PLANSTAND 17.07.26					
BLATTGRÖÖE 841 X 1189					
GRUNDLAGE					
SSP AG LISE-MEITNER-ALLEE 30 44801 BOCHUM		T 00234 30709-0 F 00234 30709-11 info@ssp.ag		www.ssp.ag	
SSP					