
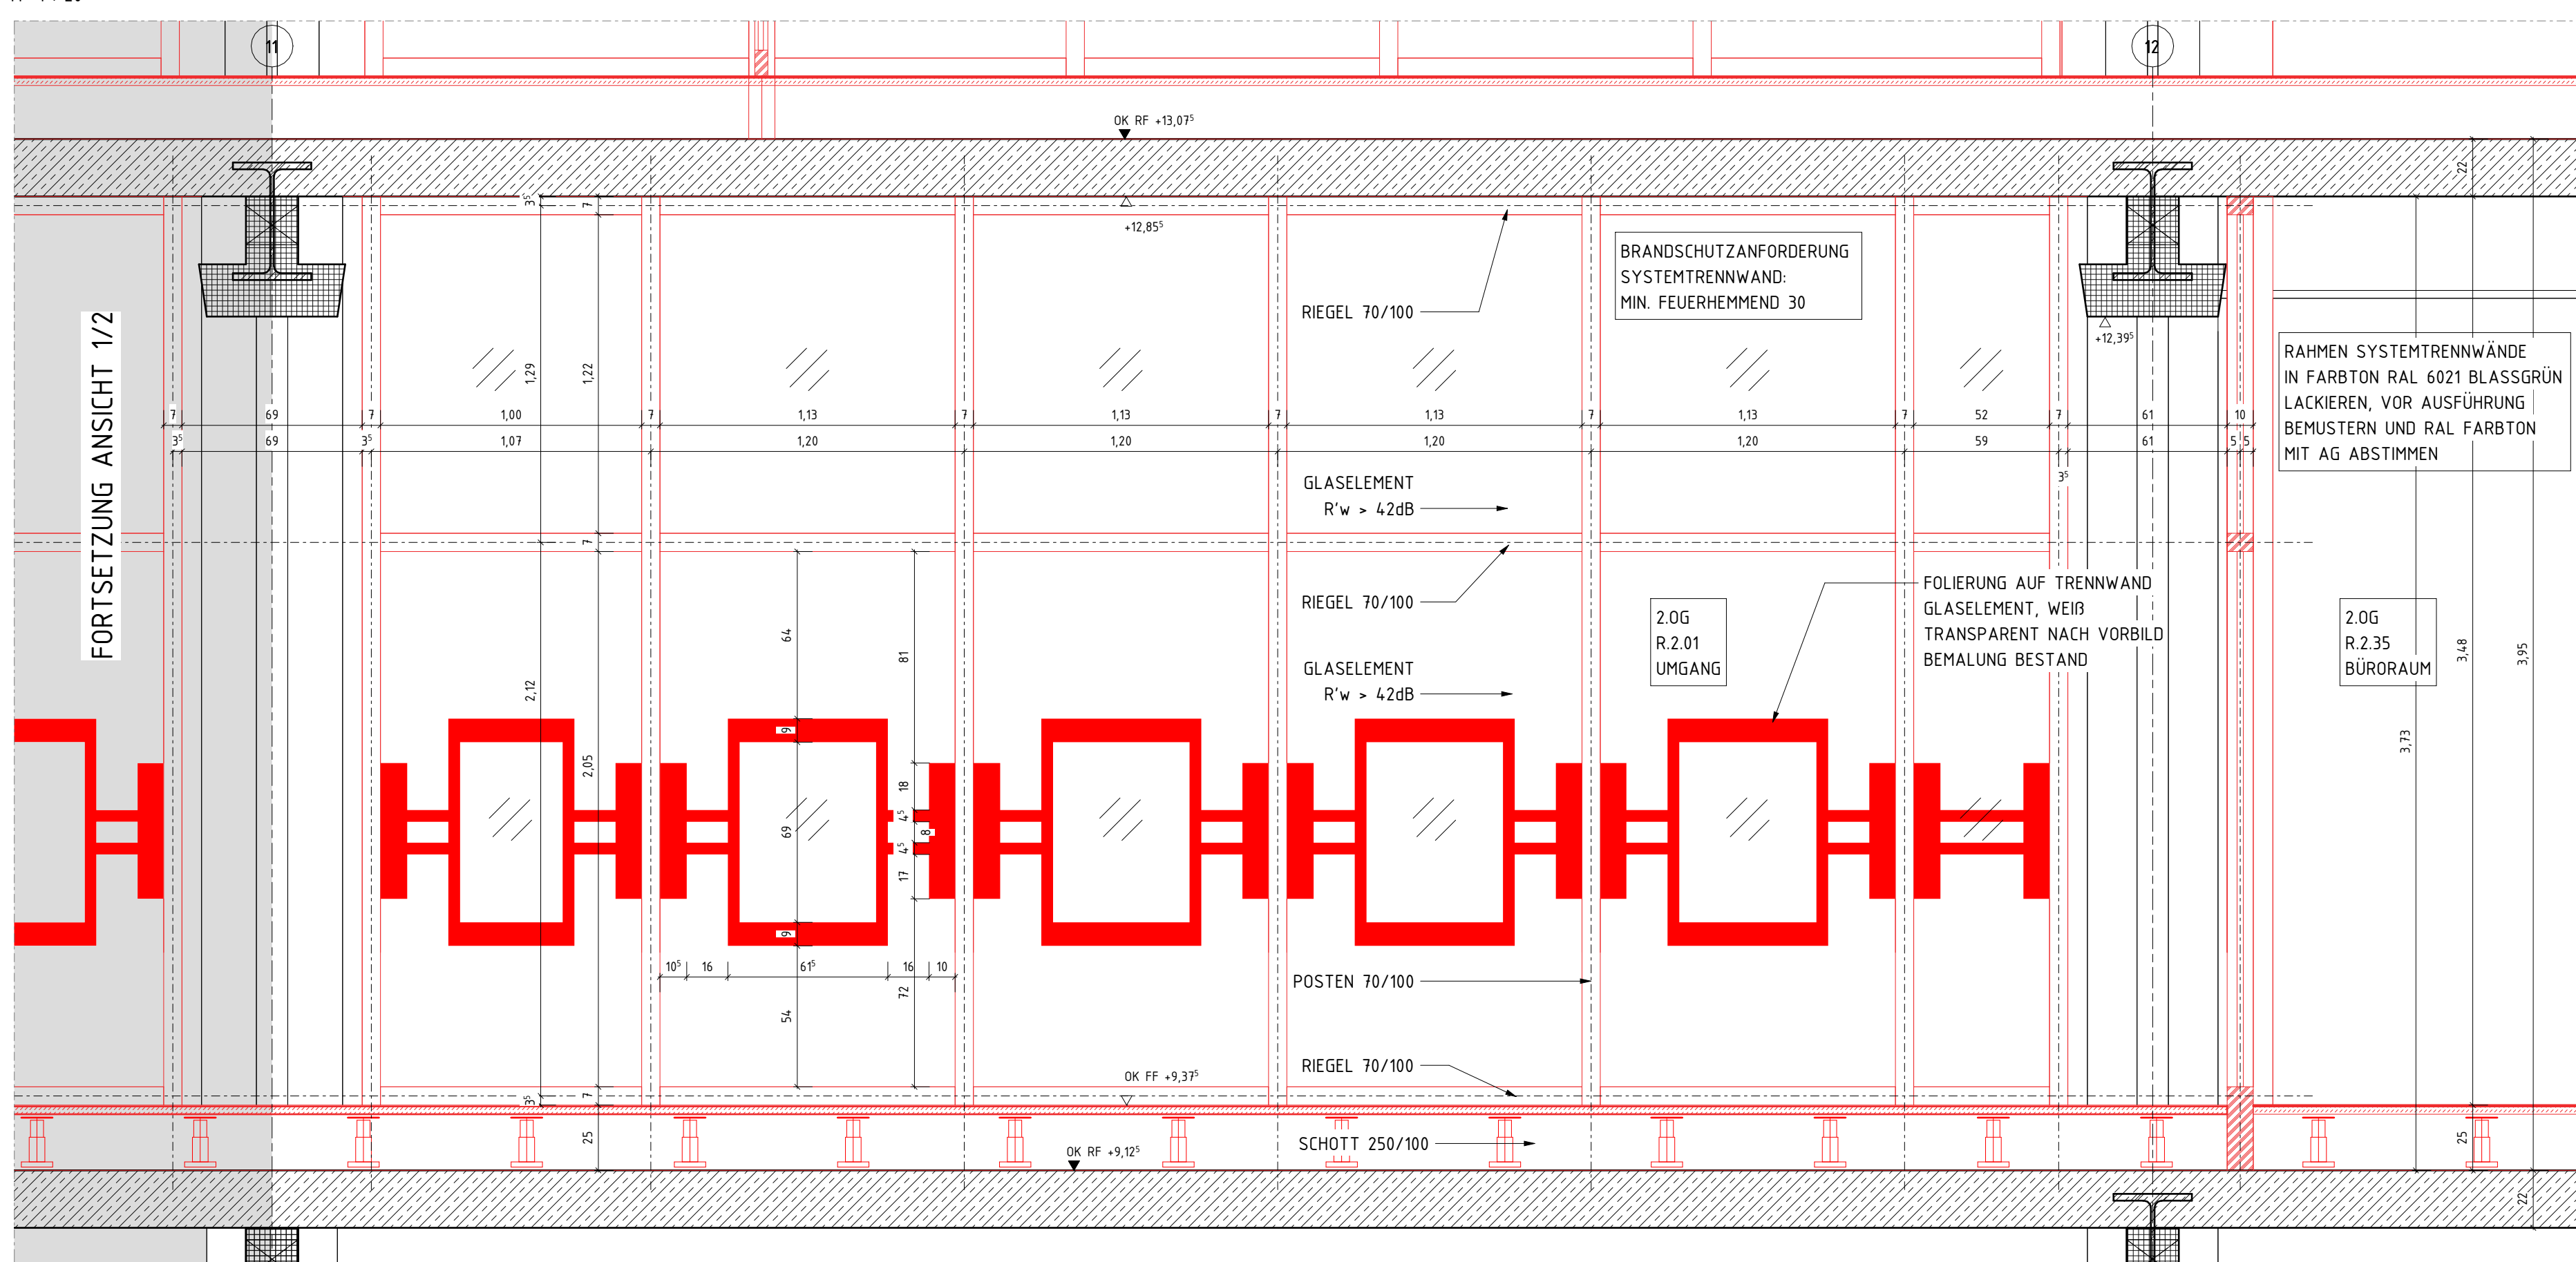
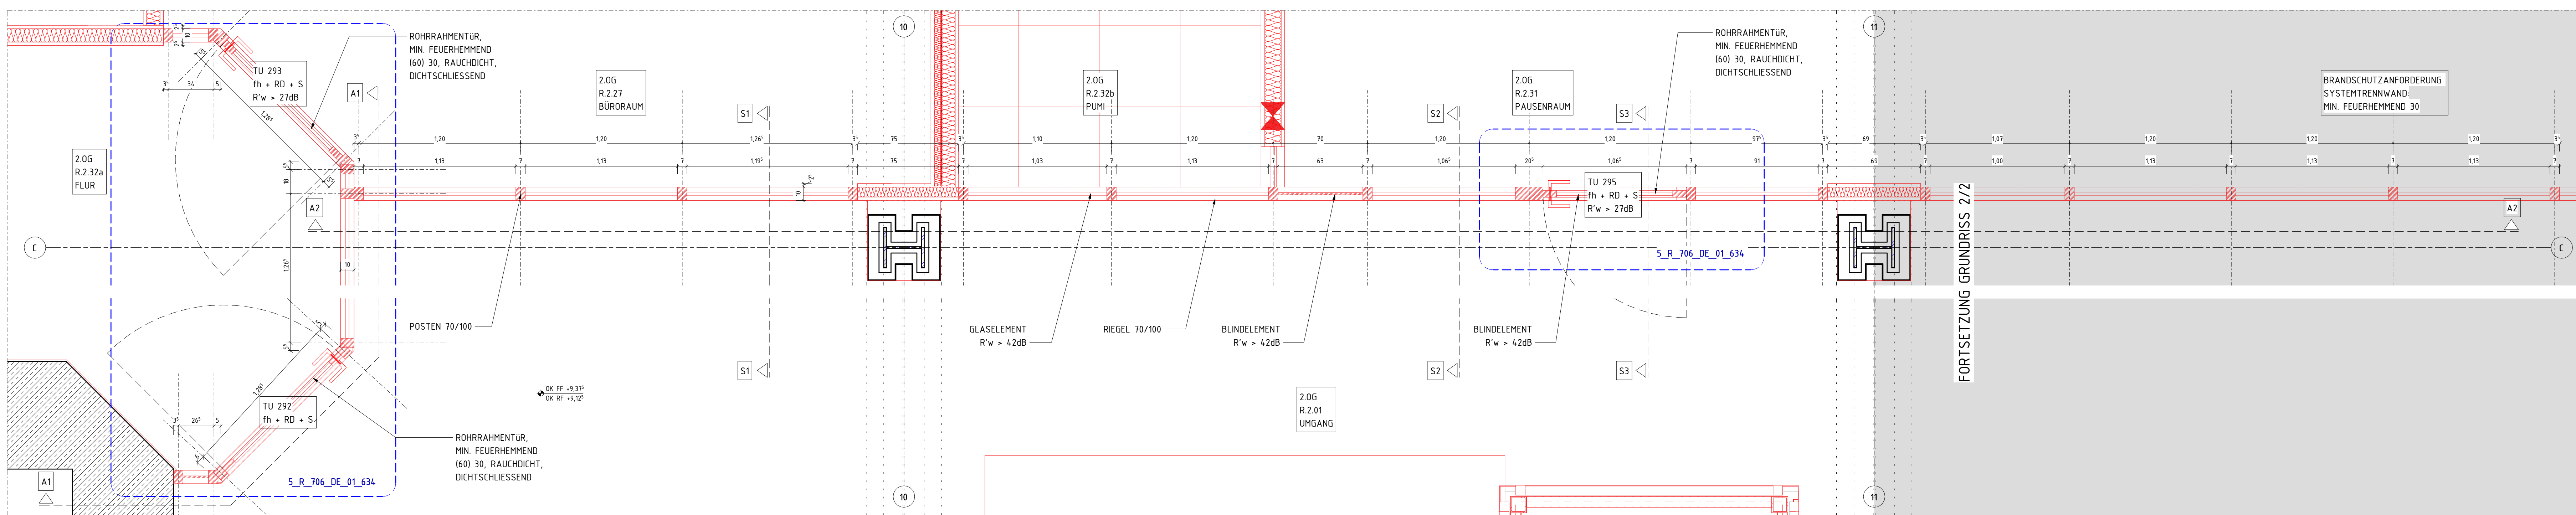
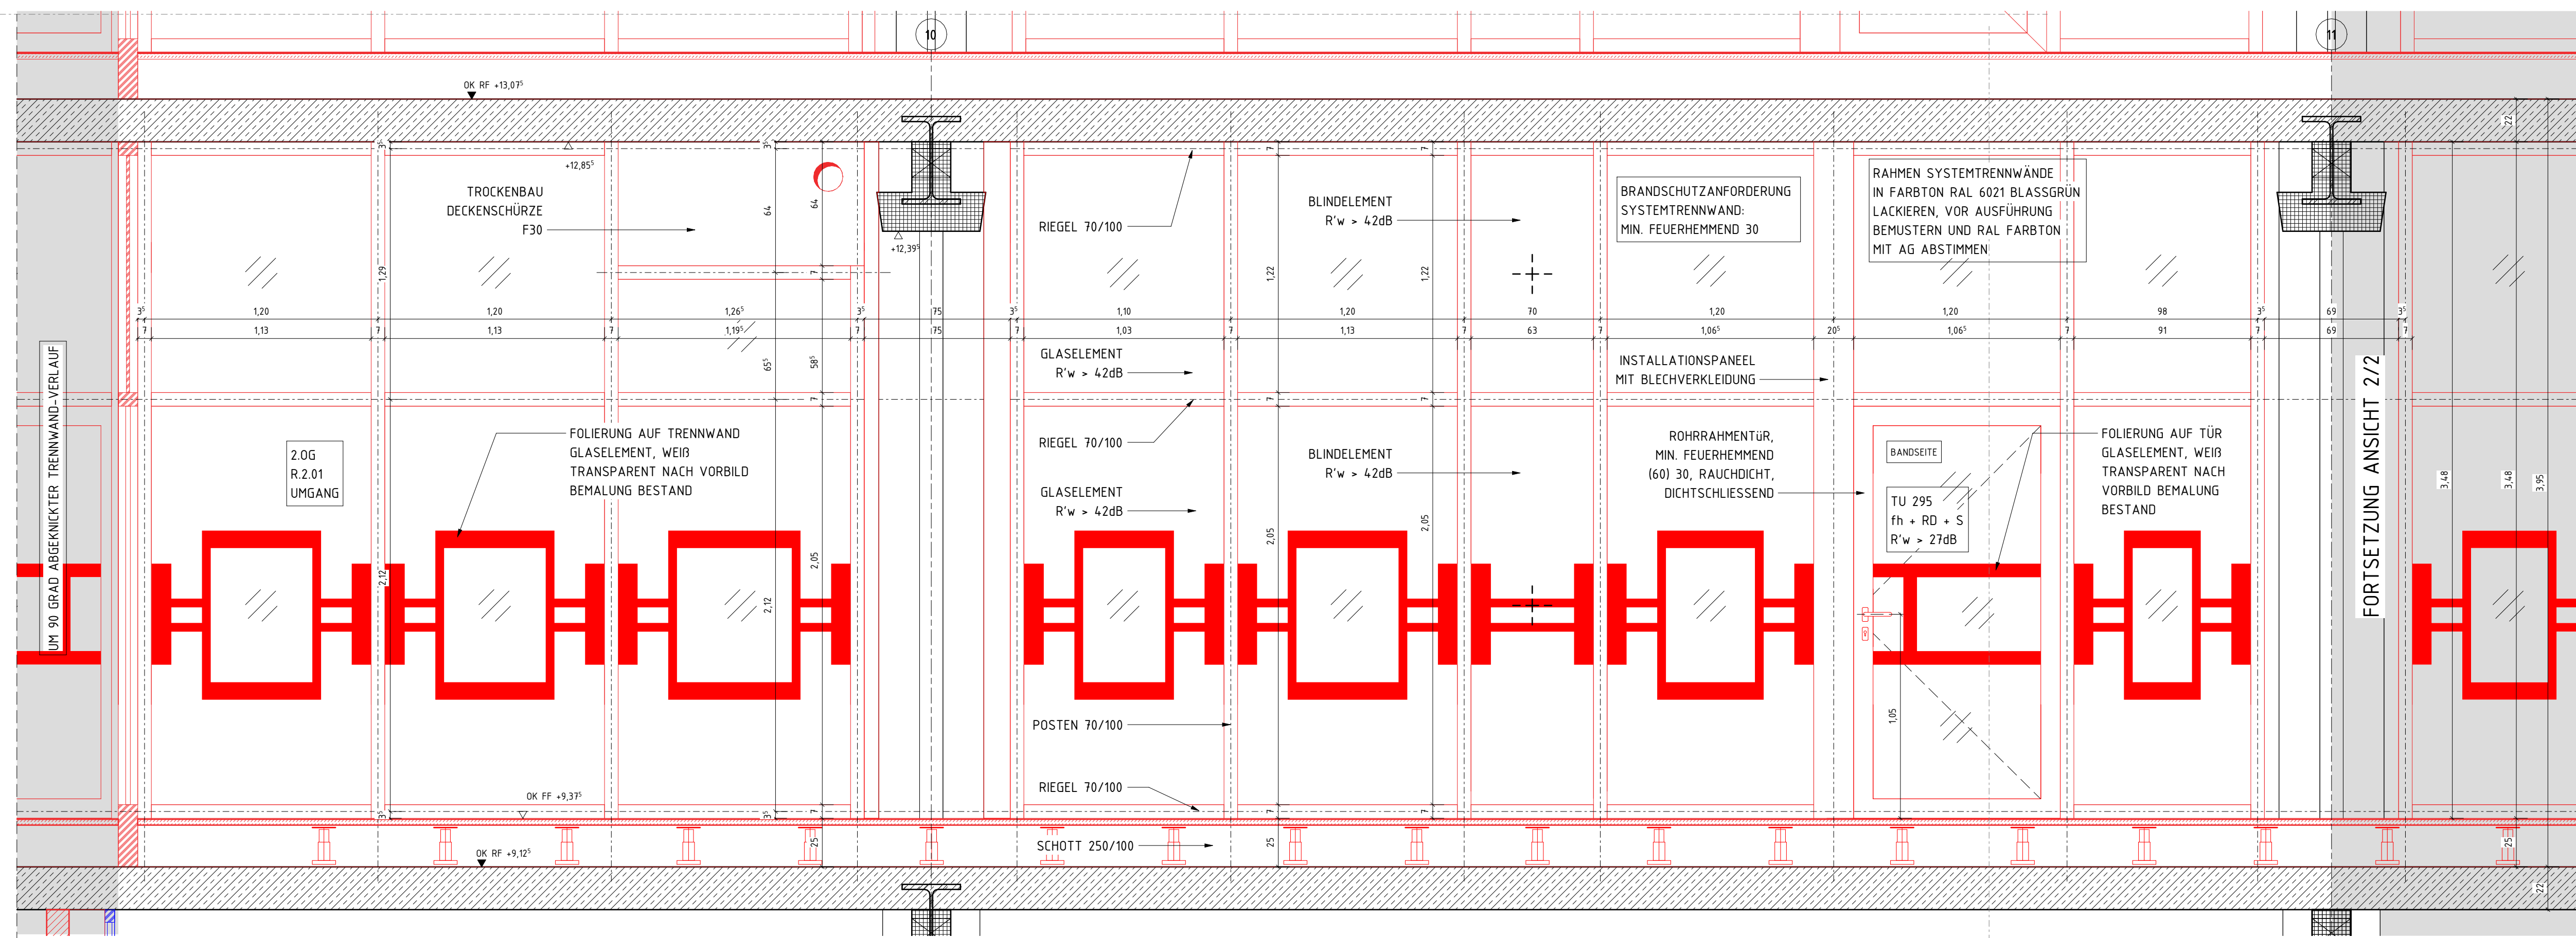


LEGENDE			
	BESTAND	UK	UNTERKANTE
	ABBRUCH	OK	ÖBERKANTE
	NEU	VK	VÖRDERKANTE
	AUFZUARBEITEN	FF	FERTIGGUSBODEN
	MAUERWERK, KS	RF	ROHFUSSBODEN
	MAUERWERK, TRAGEND	G	GELANDE
	STAHLBETON	D	DECKE
	UNBEWEHRTER BETON	AHD	ABHANGENDE
	BETONFERTIGTEIL	UZ	UNTERZUG
	TROCKENBAU AUF OK RD	BRH	BRÜSTUNGSHÖHE VON OKFF
	TROCKENBAU AUF OK FF	RR	REGENROHR
	HOLZ	BA	BODENABLAUF
	DÄMMUNG WEICH		IH-JFH (HOCH-) FEUERHEMMENT [60] 30
	DÄMMUNG HART		IH-JFB (HOCH-) FEUERBESTÄNDIG [120] 90
	ERDREICH		B/W FEUERBESTÄNDIG - BRANDWAND
	BD		BWB IN BAUART EINER BRANDWAND
	DD DECKENDURCHBRUCH	fb-d-S	FB, DICHT- und SELBSTSCHLIEREND
	WD	fm-rd-S	FM, RAUCHDICHT- und SELBSTSCHLIEREND
	WS	fm-d-S	FM, DICHT- und SELBSTSCHLIEREND
	W/S WANDSCHÜTZ	fm-rd-S	FM, RAUCHDICHT- und SELBSTSCHLIEREND
/E	ELEKTRO	rd-S	RD, RAUCHDICHT- und SELBSTSCHLIEREND
/H/K/L/S	HEIZUNG / KÄLTE / LÜFTUNG / SANITAR		

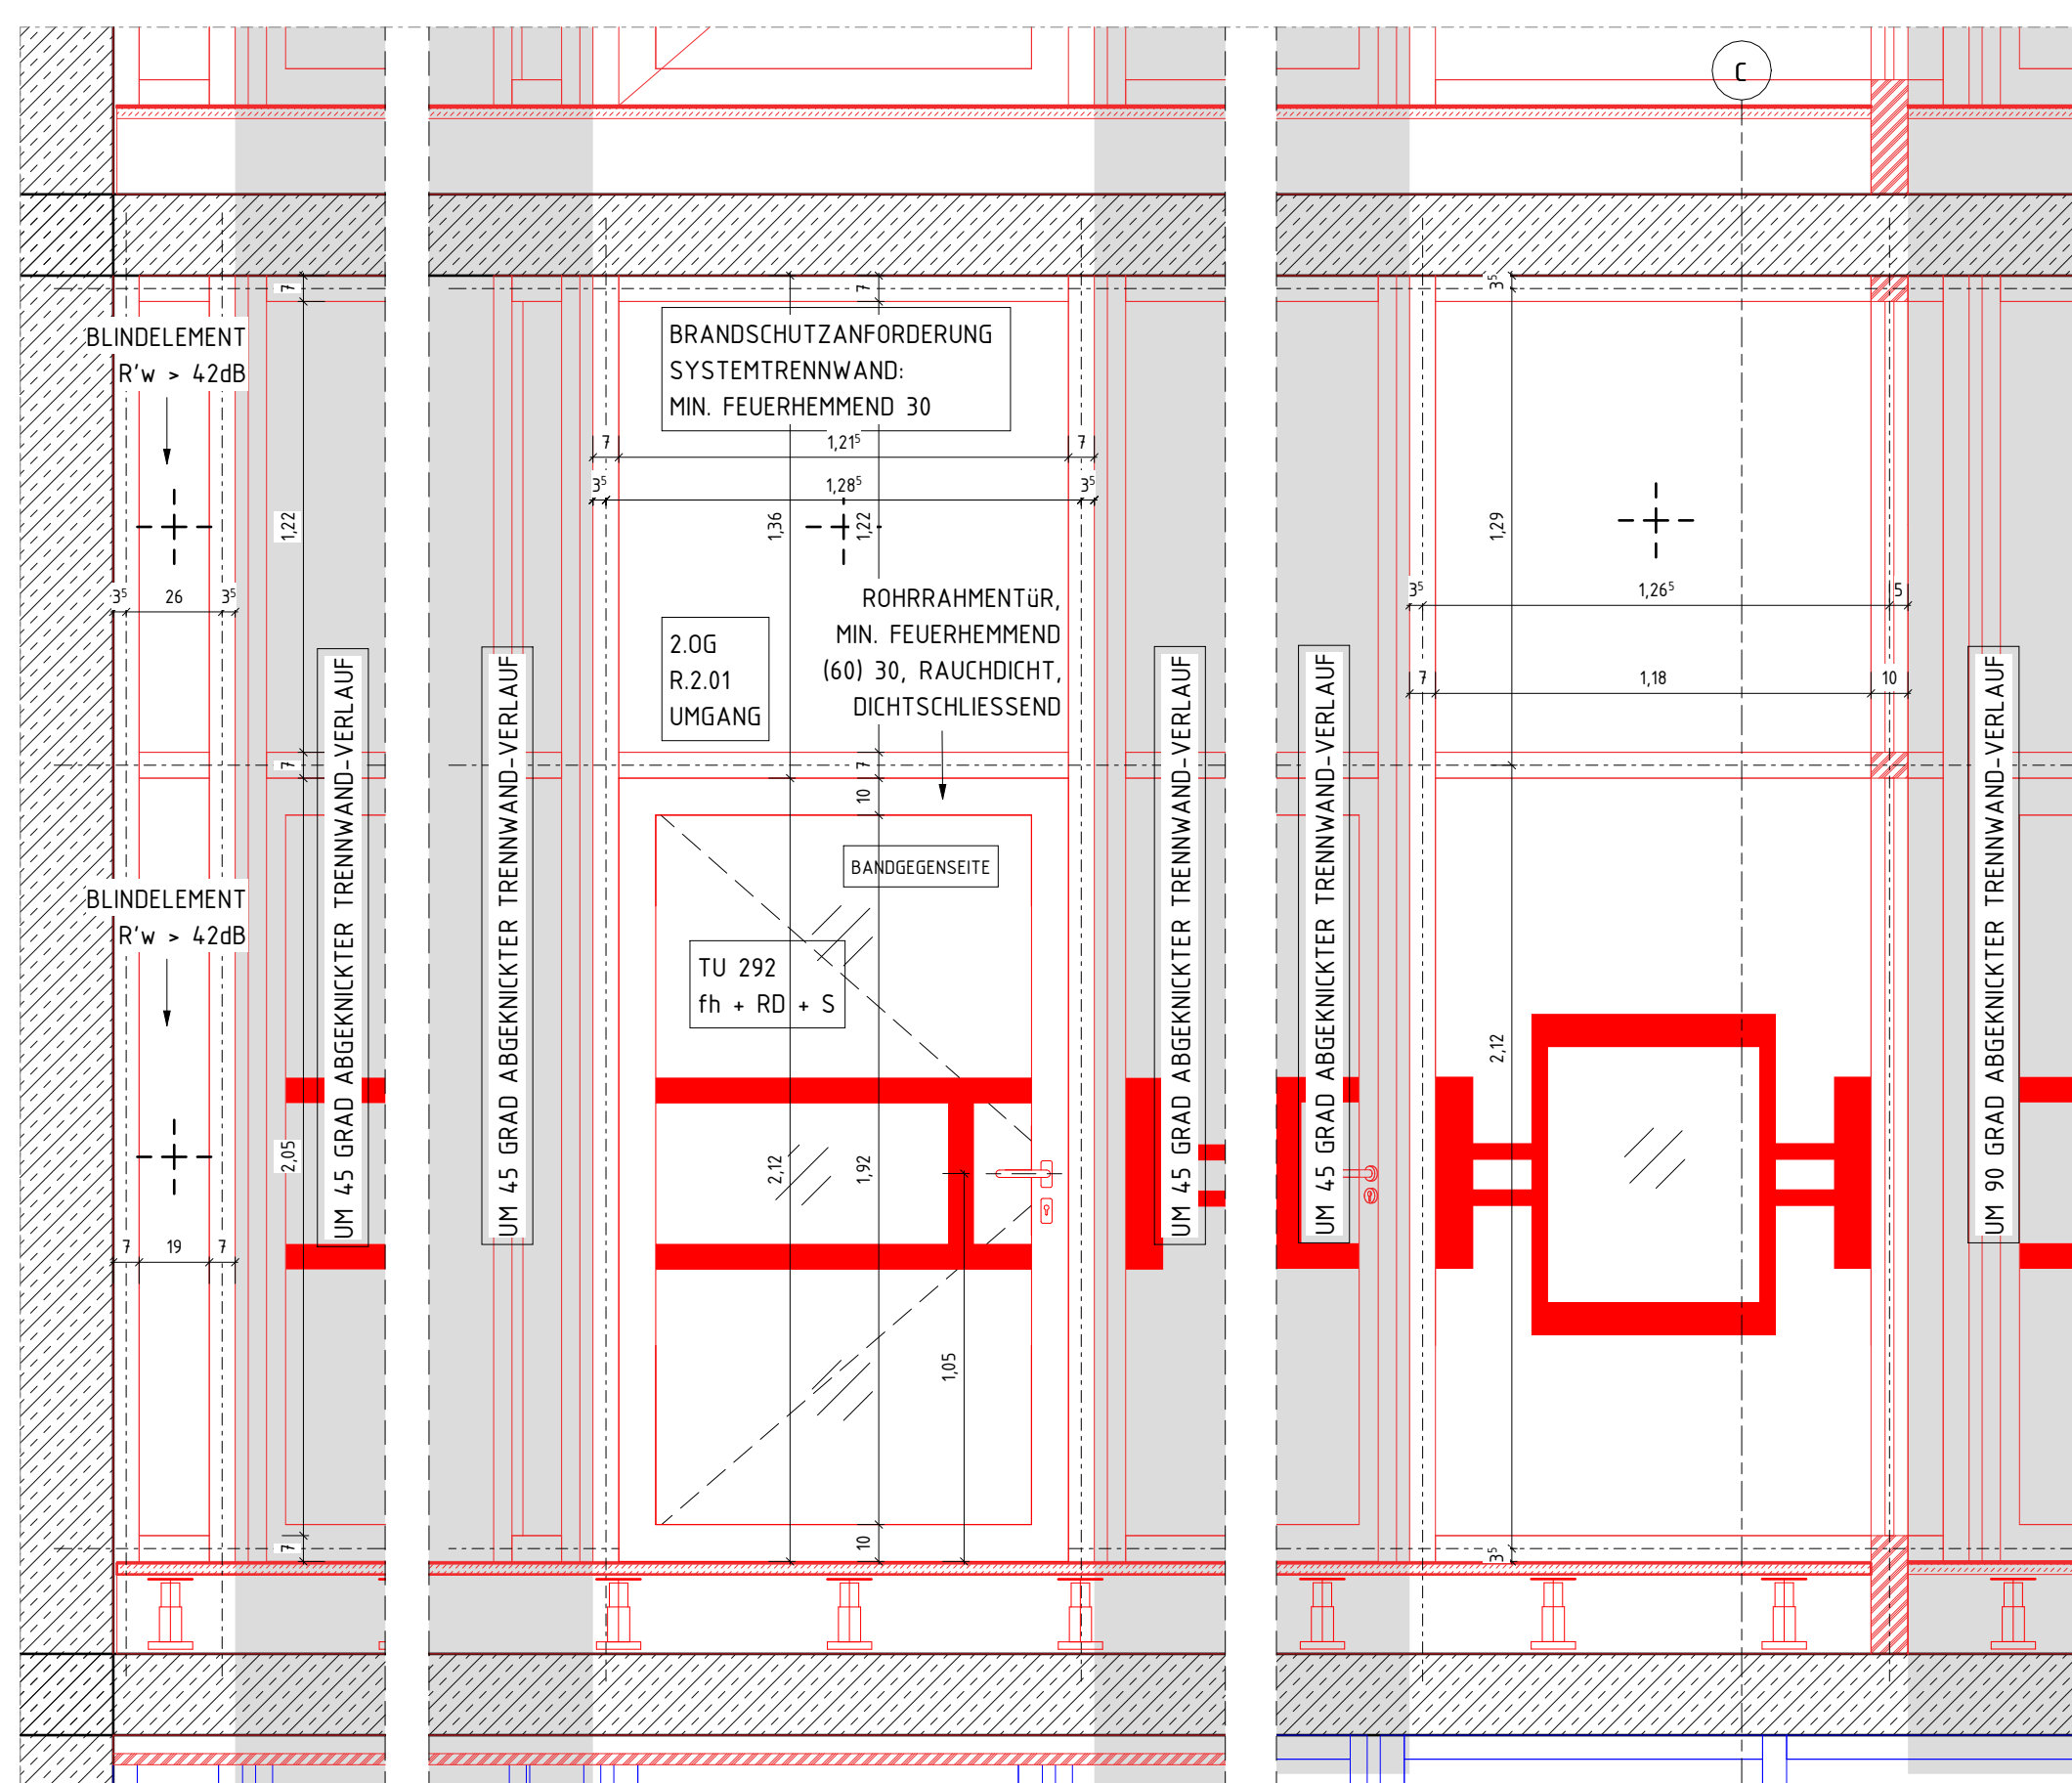