


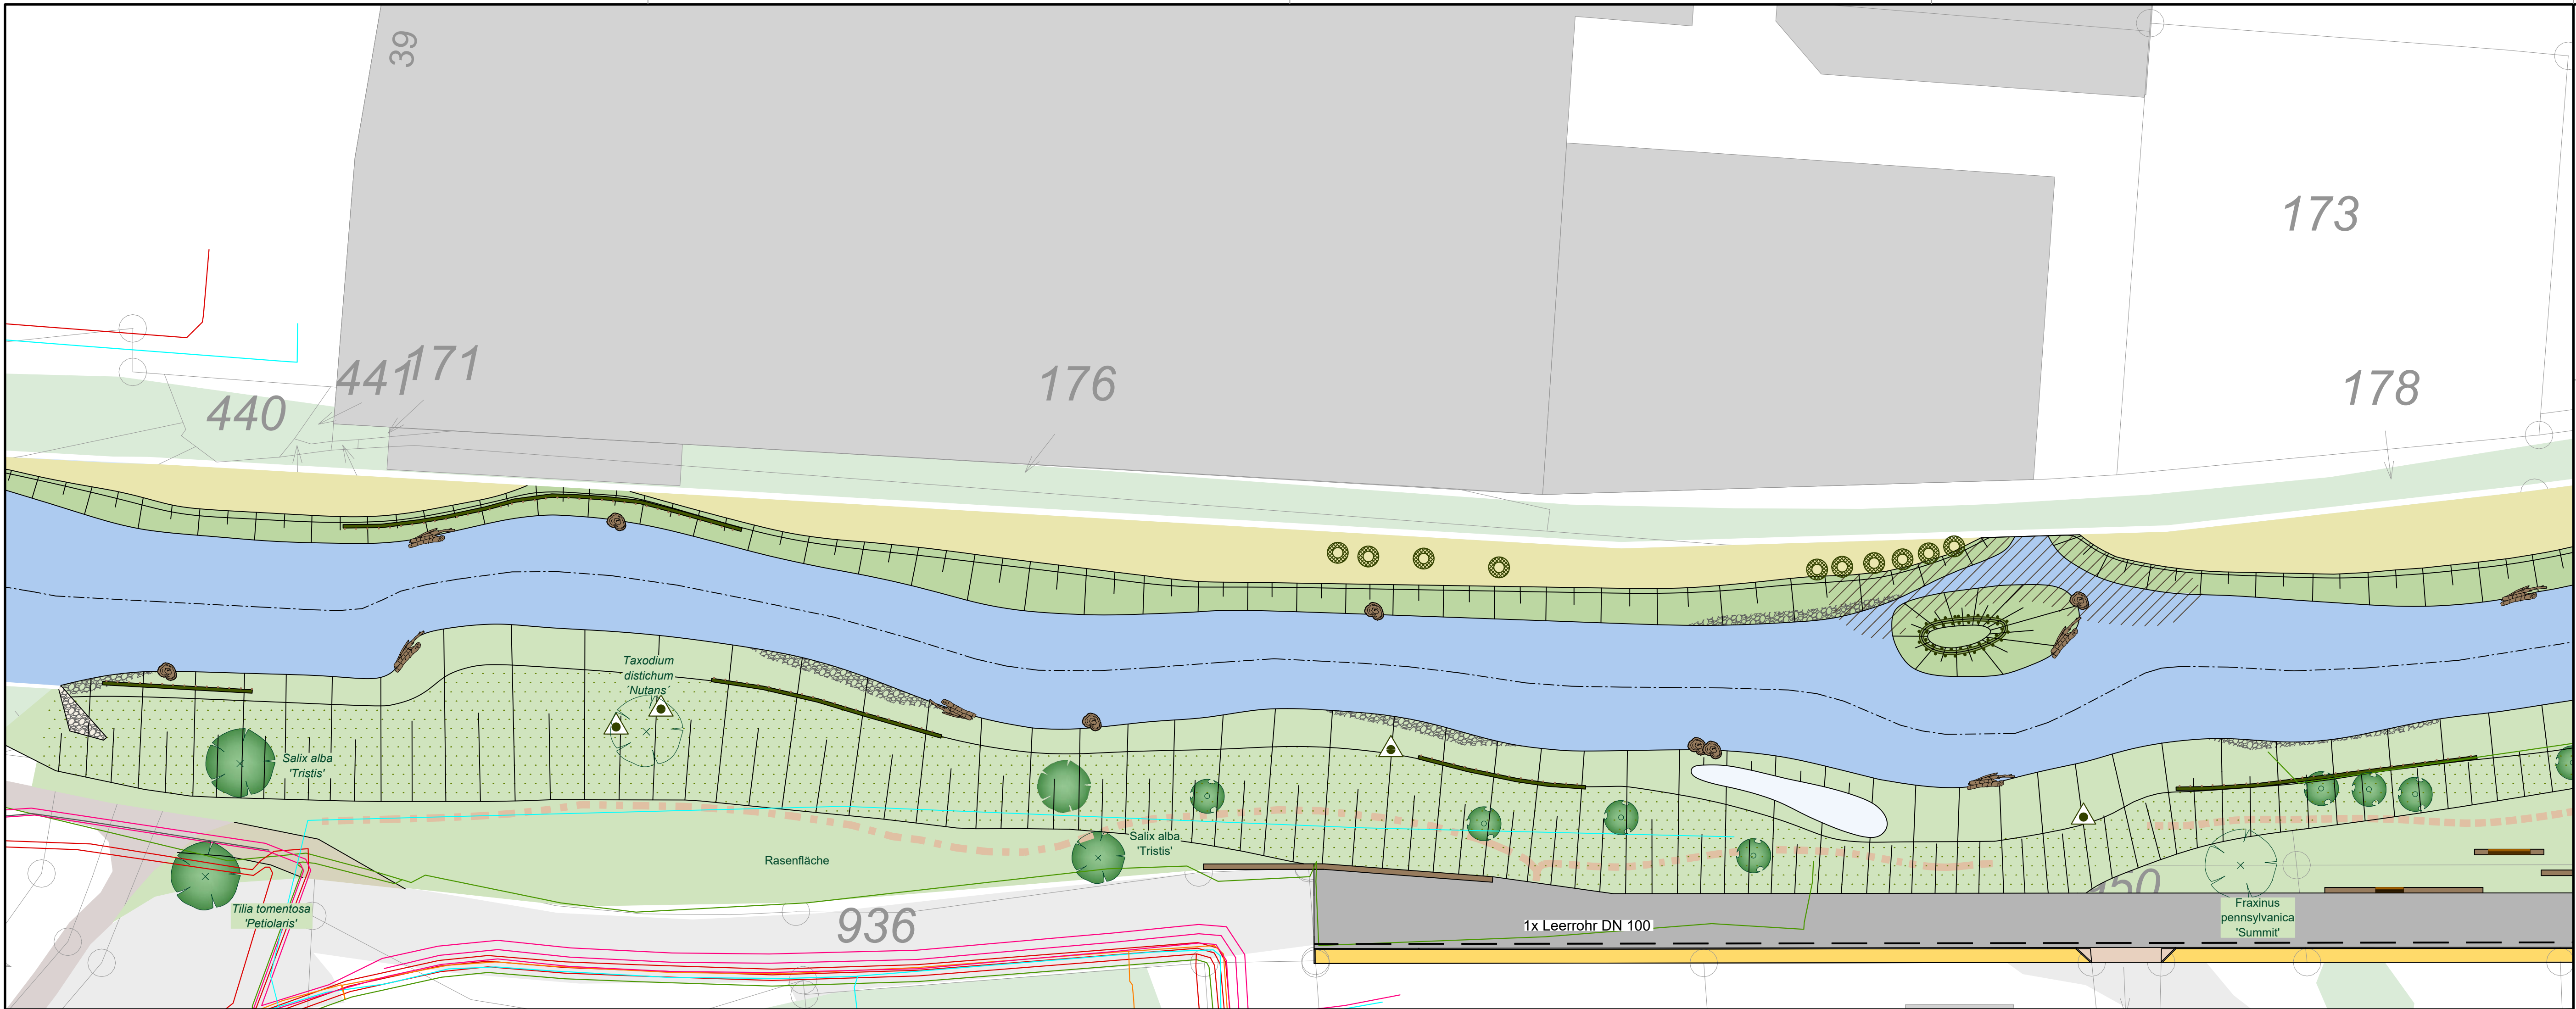

Legende:

Bestand

Planung

Gewässer

Böschung

Wasserfläche

Flachwasserbereich

Steinschüttung / Böschungspflaster

Baum

Baum (Vermessung 25.01.2024)

Kopfweide

Bewuchs flächig

Sukzessionsfläche

Rasenfläche

Beetfläche

Pflaster / bef. Fläche

Asphalt

Entwässerungsrinne

Rundbord

Tiefbord

Rundbank (z.B. von Thieme Römo)

Höhe

Mauer

Mittelwasserspiegel

Wasserspiegel HW₀₀

Röhrichtwalze, vorkultiviert

Totholzfaschine



Gehölze				
Botanisch	Deutsch	Stk/m²	Qualität	
Amelanchier arborea 'Robin Hill'	Schnee Felsenbirne	9	H. 4xv mDb SIU 16-18 cm	
Fraxinus ornus 'Rotterdam'	Blumen-Esche	4	H. 3xv mDb SIU 16-18 cm	
Fraxinus excelsior	Gemeine Esche	2	H. 3xv mDb SIU 18-20 cm	
Salix abla	Silber Weide	1	H. 3xv mDb SIU 18-20 cm	
Salix abla 'Tristis'	Silber Weide	4	Kopfbaum 3xv mDb SIU 18-20 cm. Sth 250 cm	
Viburnum opulus	Gemeiner Schneeball	2	Str. 3xv mB h. 125-150 cm	
Salix cinerea	Aschweide	30	Steckholz: 3 Stk/Symbol	
Osmunda regalis	Königsfarn	8	530	C 3

Änderungen:				
Index	Datum	Name	Art der Änderung	



Promenade Weberquartier
Umgestaltung Bocholter Aa, Neubau Fuß- und Radweg
-Ausführungsplanung-

Auftraggeber:	Stadt Bolchoit
	Kaiser-Wilhelm-Straße 52-58
	46395 Bocholt

FLICK INGENIEURGEMEINSCHAFT		Adresse	Neumarkt 31 - 49477 Ibbenbüren		
Fon	05451 / 9105-3	Fax	05451 / 9105-55		
E-mail	info@ing-flick.de	Web	www.ing-flick.de		

Lageplan Bepflanzung	Maßstab	1:250	Planung	Hr. Biernoth
	Anlage	2.3	Zeichnung	Schalapski / van der Eem
	Datum	06.05.2026	Modell	lp_BA_250_Bepflanzung