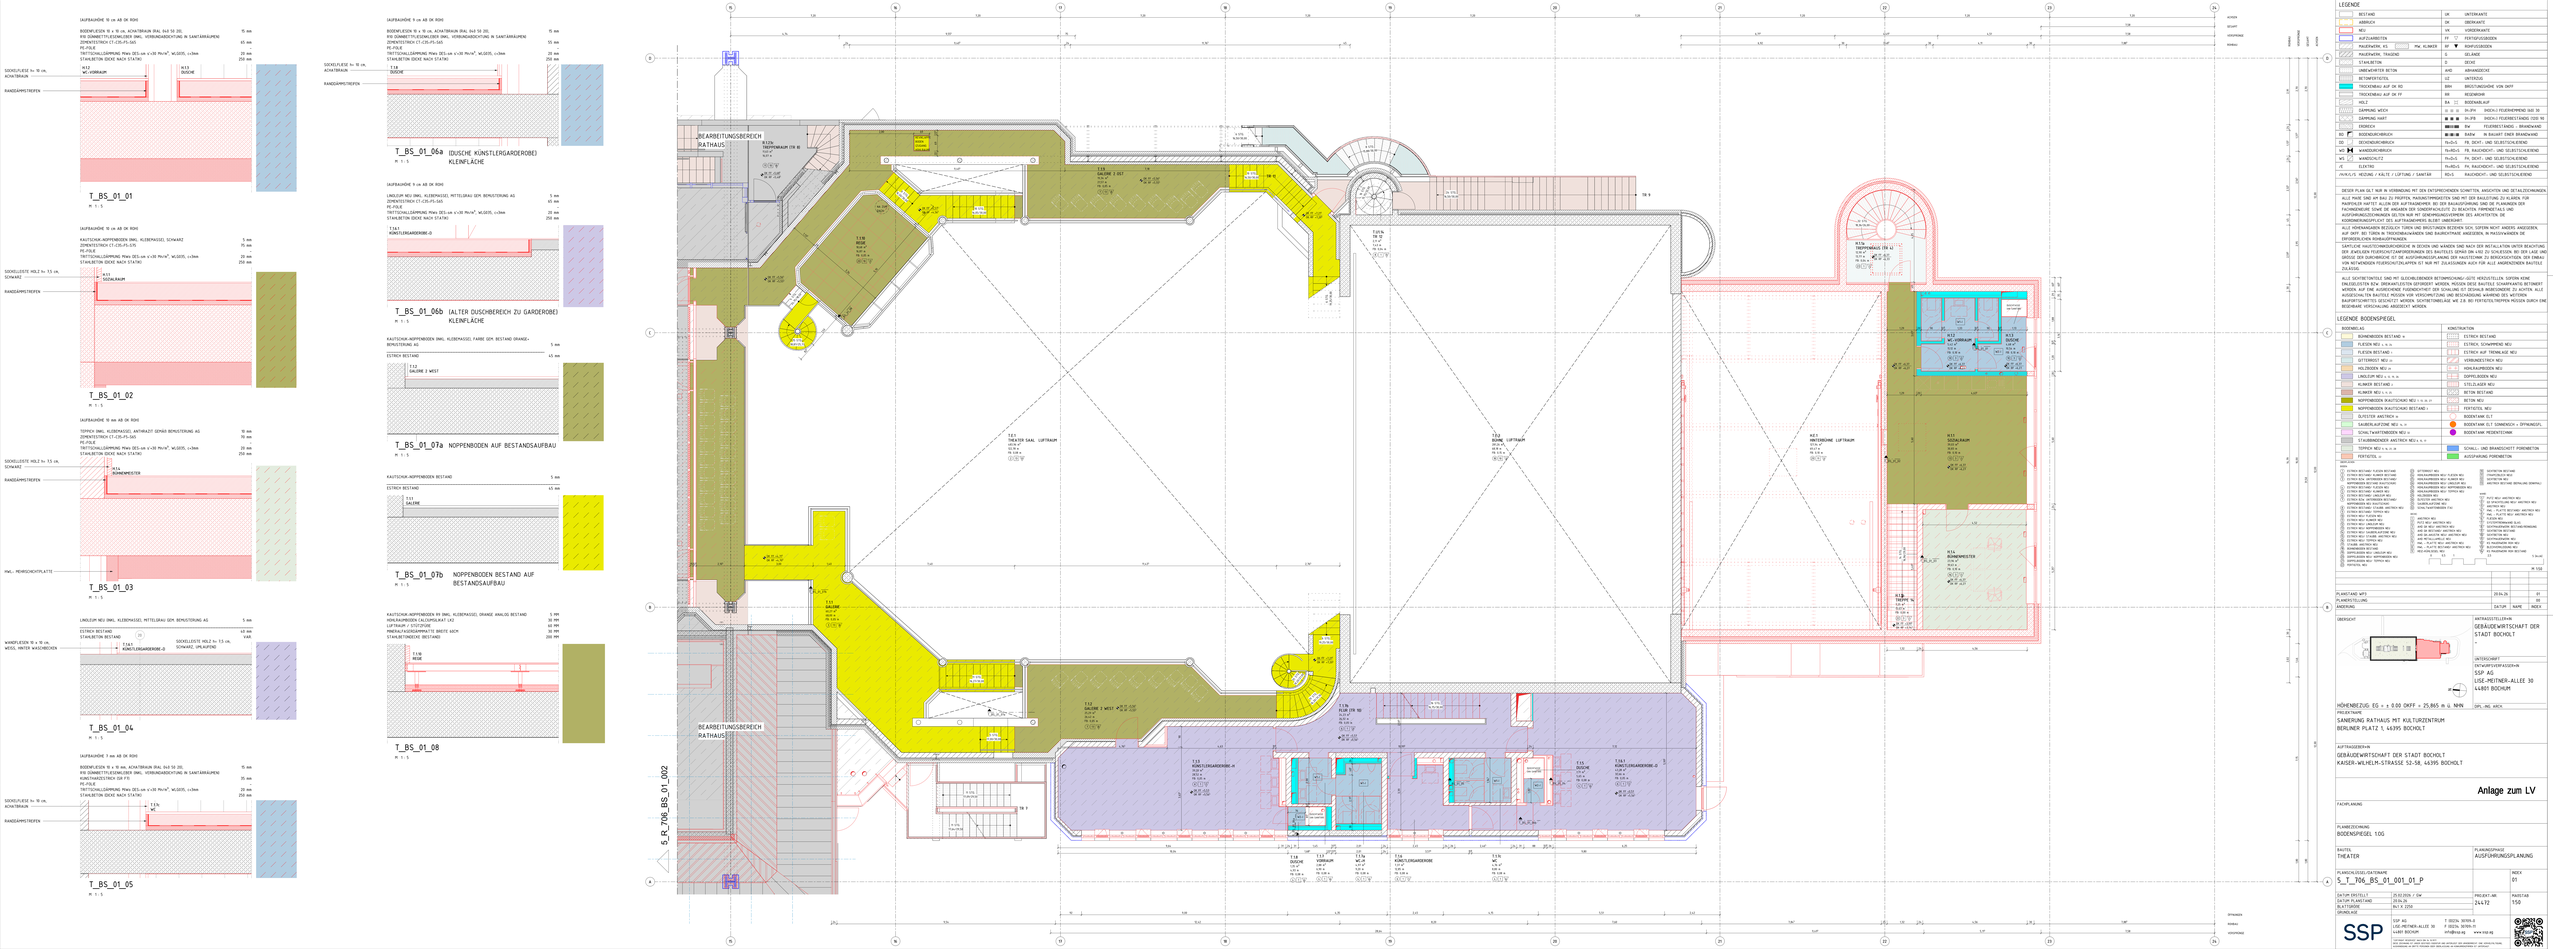
T_BS_01_01
T_BS_01_02
T_BS_01_03
T_BS_01_04
T_BS_01_05
T_BS_01_06a (DUSCHE KÜNSTLERGARDEROBE) KLEINFLÄCHE
T_BS_01_06b (ALTER DUSCHBEREICH ZU GARDEROBE) KLEINFLÄCHE
T_BS_01_07a NOPPENBODEN AUF BESTANDSAUFBAU
T_BS_01_07b NOPPENBODEN BESTAND AUF BESTANDSAUFBAU
T_BS_01_08
BEARBEITUNGSBEREICH RATHAUS
BEARBEITUNGSBEREICH RATHAUS
5_T_T06_BS_01_002
LEGENDE
LEGENDE BODENSPIEGEL