


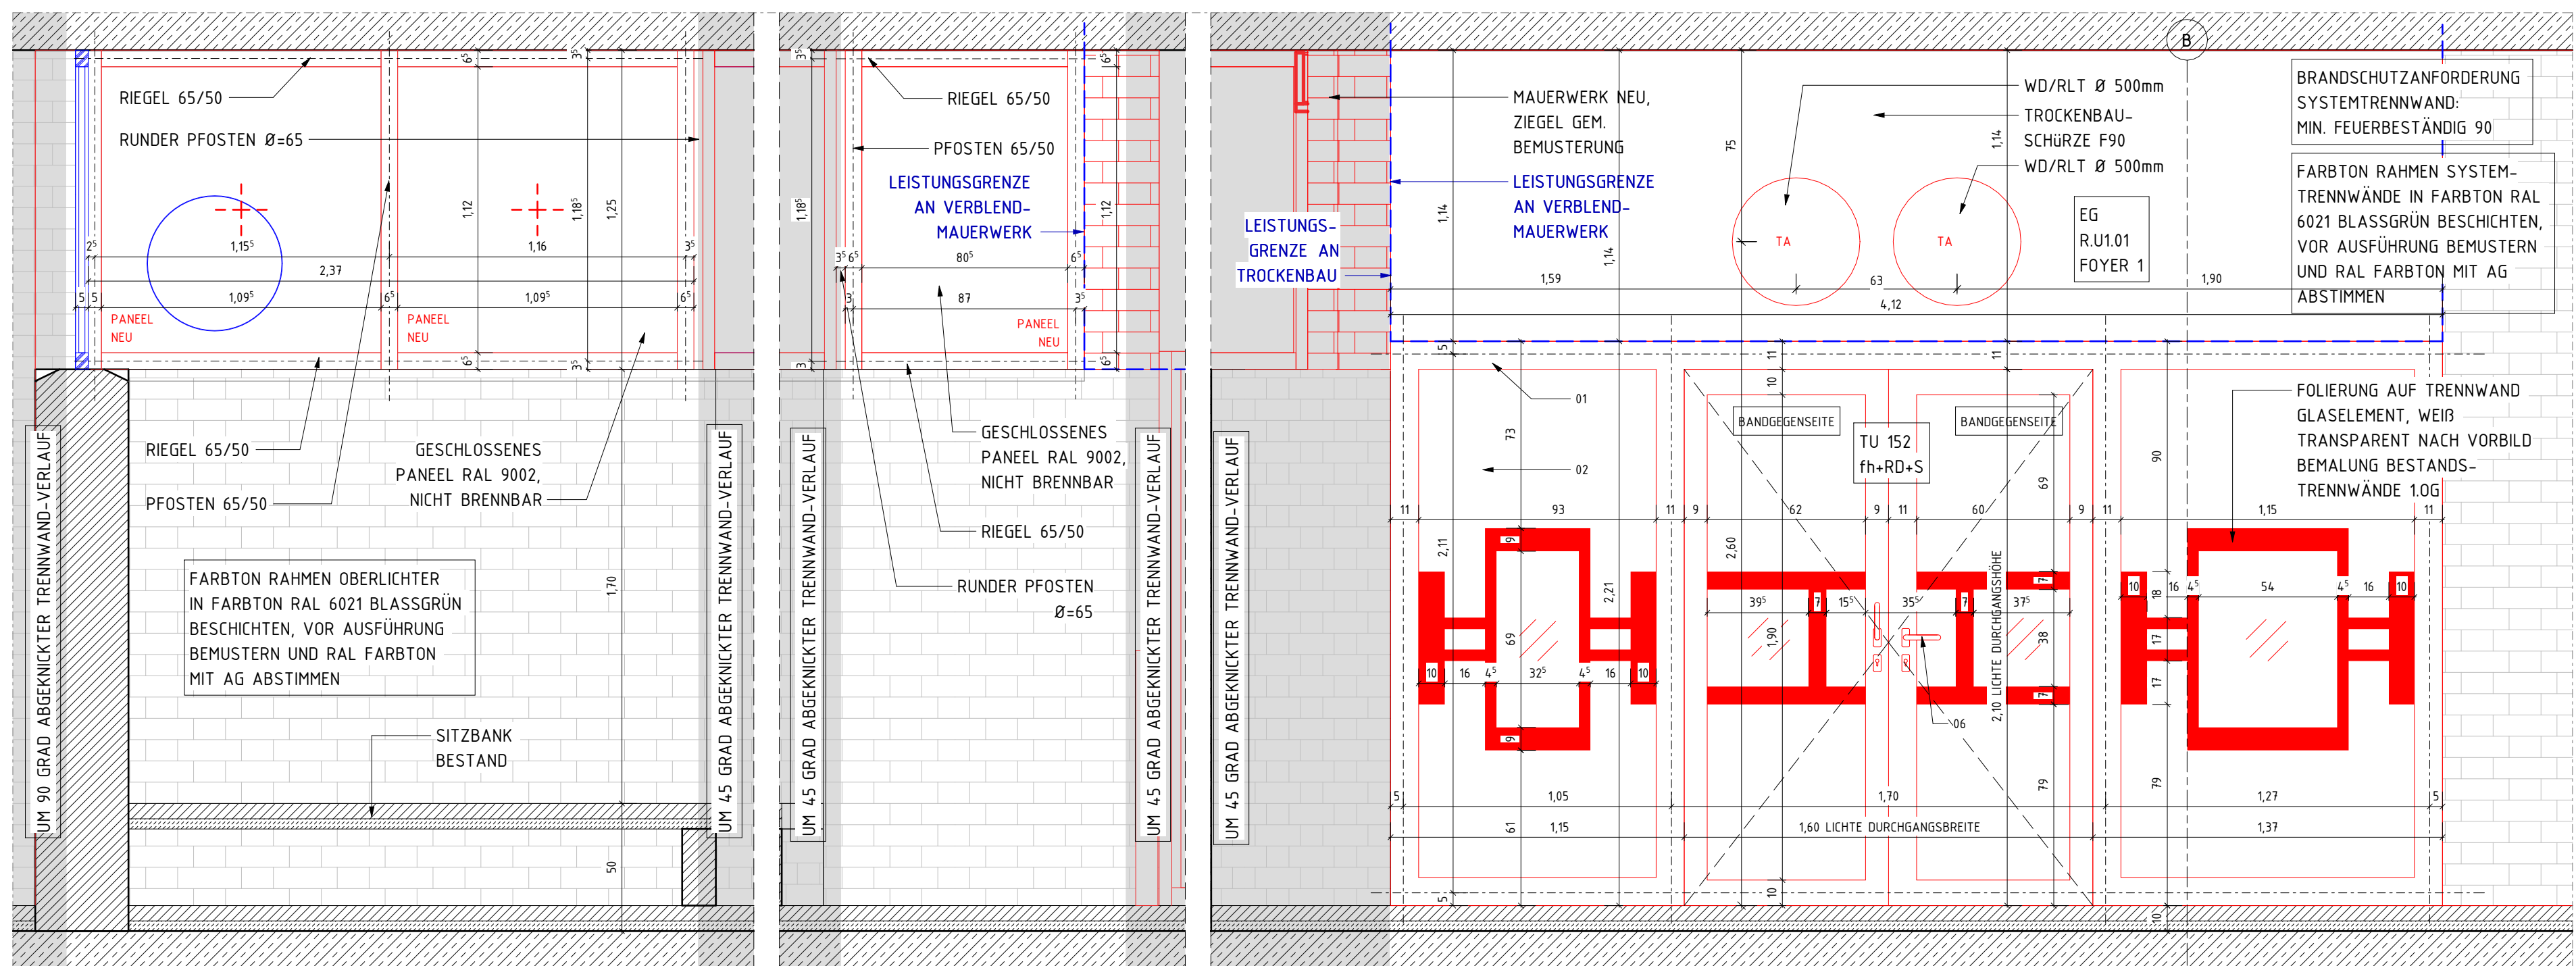
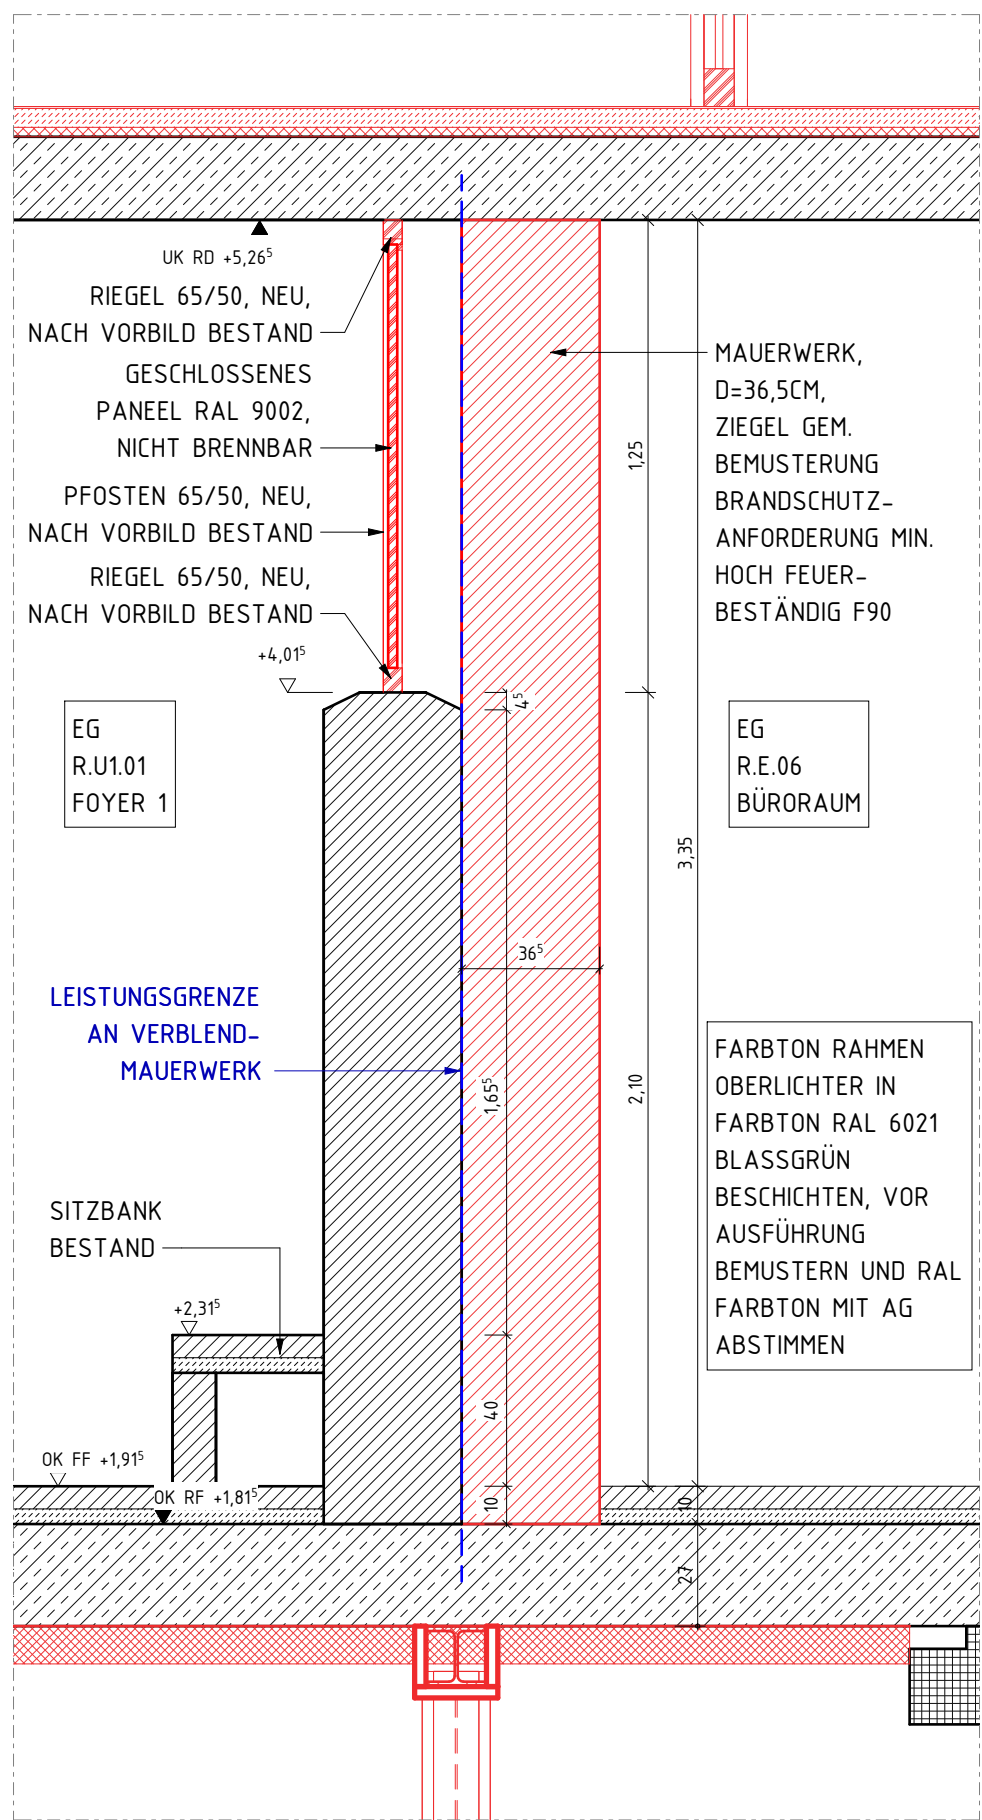


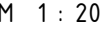


ANSICHT 2 OBERLICHTER NEU FOYER EG

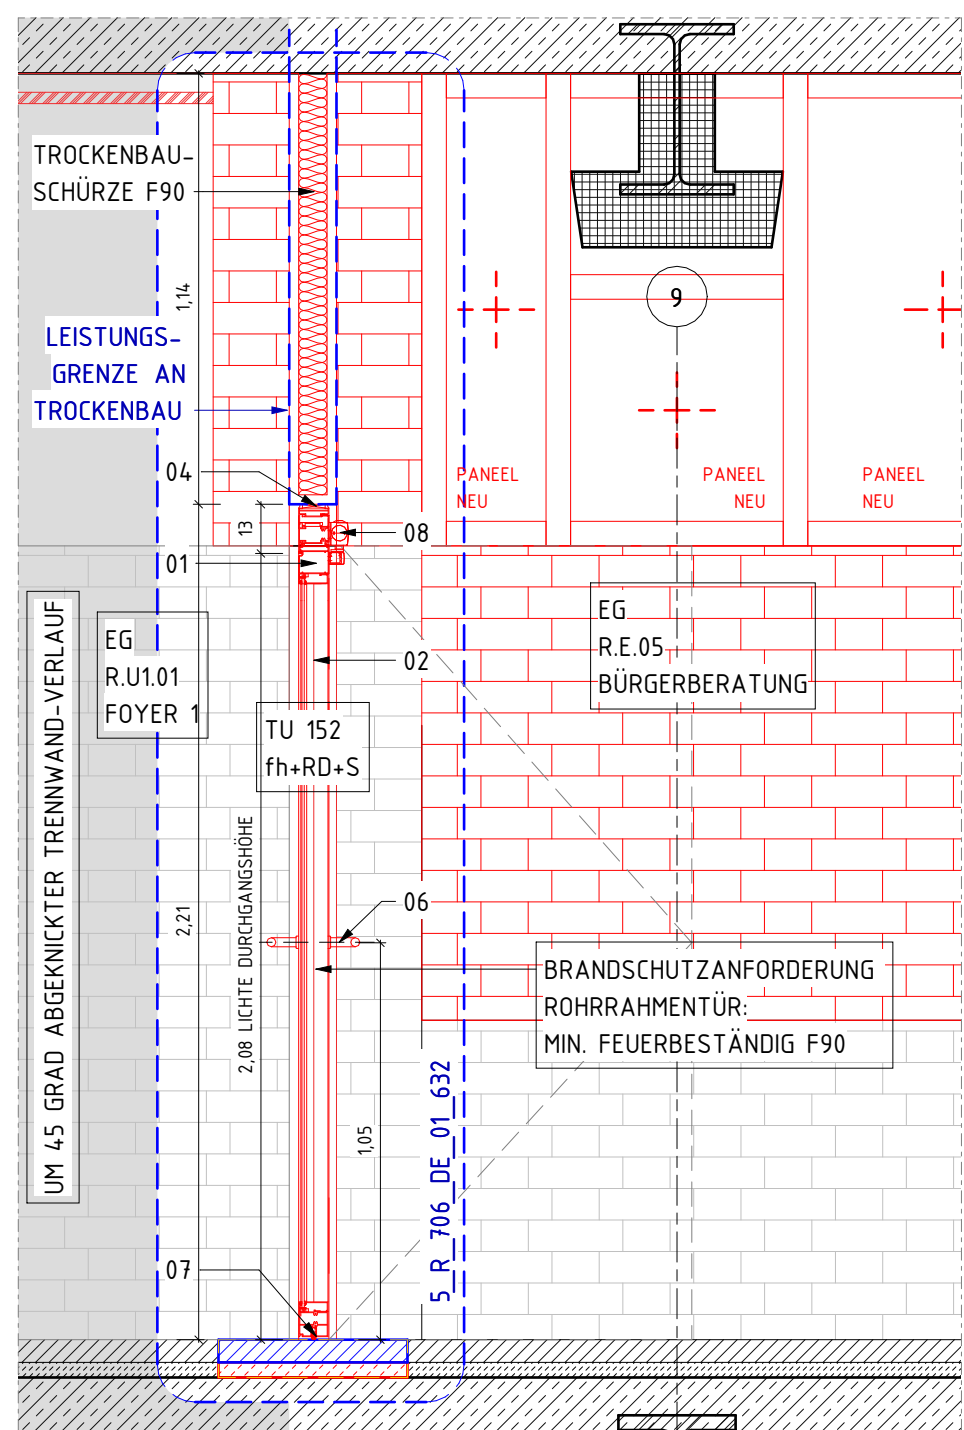

SCHNITT 1 OBERLICHT NEU EG

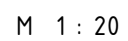

SCHNITT 2 TÜR NEU EG

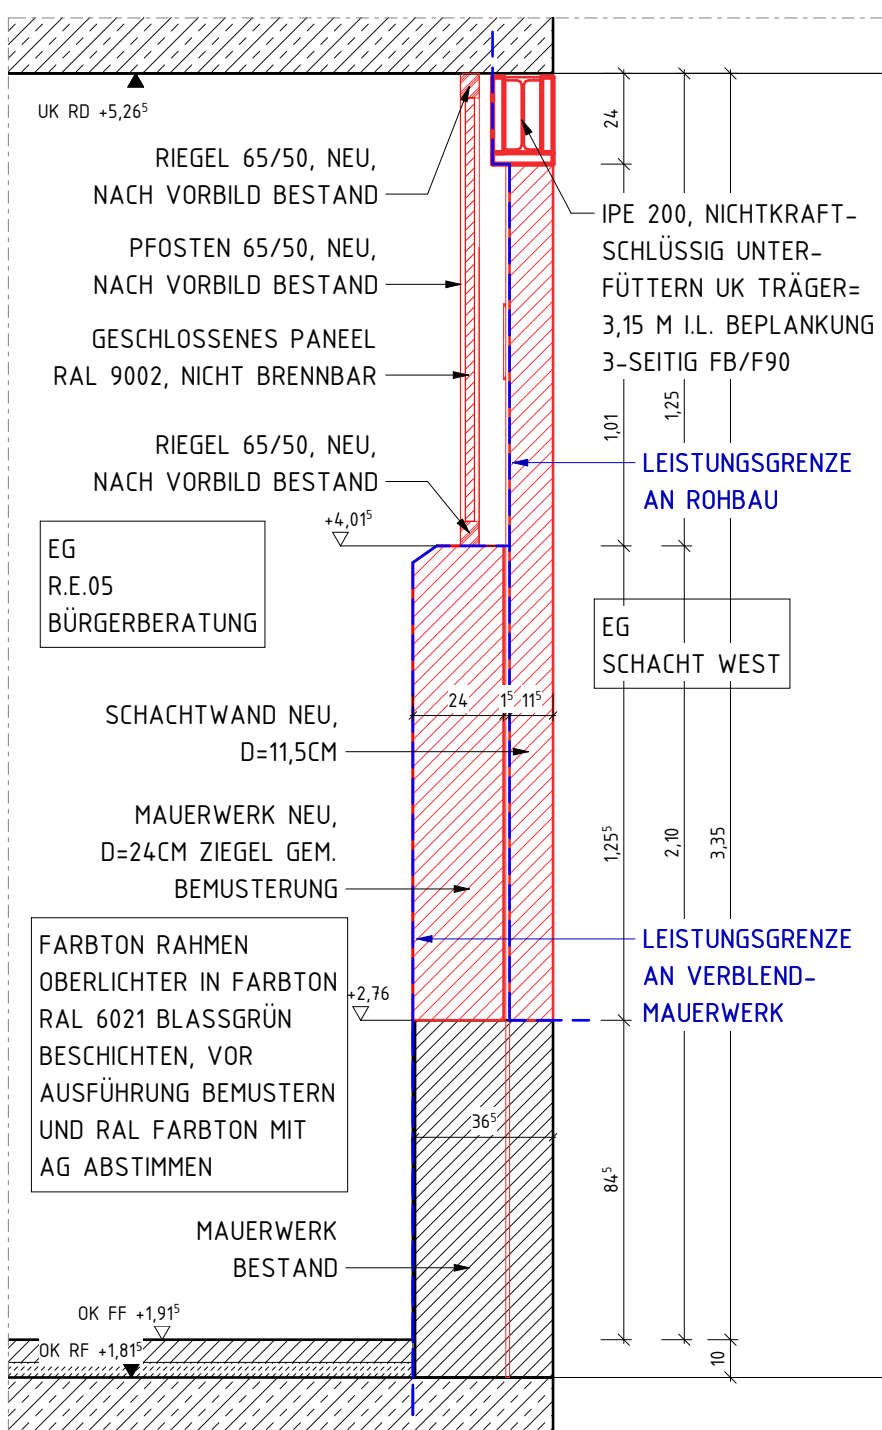

SCHNITT 3 OBERLICHT NEU EG

DIESER PLAN GILT NUR IN VERBINDUNG MIT DEN ENTSPRECHENDEN SCHNITTEN, ANSICHTEN UND DETAILZEICHNUNGEN.



ALLE HÖHMENANGABEN BEZÜGLICH TÜREN UND BRÜSTUNGEN BEZIEHEN SICH, SOFERN NICHT ANDERS ANGEZEIGT, AUF O.K.F. BEI TÜREN IN TROCKENBAUWÄNDEN SIND BAURICHTEIT MAß ANGEZEIGT, IN MASSIVWÄNDEN DIE ERFORDERLICHEN ROHBAUANGABUNGEN.

SÄMTLICHE HAUSTECHNIKDURCHBRÜCHE IN DECKEN UND WÄNDEN SIND NACH DER INSTALLATION UNTER BEACHTUNG DER JEWELIGEN FEUERSCHUTZANFORDERUNGEN DES BAUTEILES GEMÄß DIN 4102 ZU SCHLIESSEN. BEI DER LAGE UND GRÖSSE DER DURCHBRÜCHE IST DIE AUSFÜHRUNGSPLANUNG DER HAUSTECHNIK ZU BERÜCKSICHTIGEN. DER EINBAU VON NOTWENDIGEN FEUERSCHUTZKLAPPEN IST NUR MIT ZULASSUNGEN AUCH FÜR ALLE ANGRENZENDE BAUTEILE ZULÄSSIG.

ROH-DECKENHÖHEN IM MODELL IM MITTEL NACH AUFMASS DARGESTELLT. AUFMASS ERFOLGTE AM 14.03.2025,
MESSPUNKTE MIT GENAUEN HÖHENANGABEN IM PLAN VERZEICHNET.
HÖHEN SIND LOKAL ZU PRÜFEN UND TOLERANZEN ZU BEACHTEN.


				M 1:100
ÜBERARBEITUNG STAND WP3	17.07.26			01
PLANERSTELLUNG				00
ÄNDERUNG	DATUM	NAME		INDEX

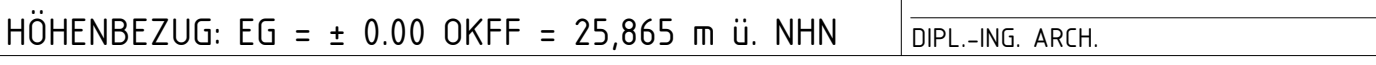

PROJEKTNAME
SANIERUNG RATHAUS MIT KULTURZENTRUM
BERLINER PLATZ 1, 46395 BOCHOLT

AUFTRAGGEBER*IN
GEBÄUDEWIRTSCHAFT DER STADT BOCHOLT
KAISER-WILHELM-STRASSE 52-58, 46395 BOCHOLT

FACHPLANUNG

PLANBEZEICHNUNG
ÜBERSICHT OBERLICHTER BESTAND / NEU FOYER

BAUTEIL	PLANUNGSPHASE
---------	---------------

RATHAUS	AUSFÜHRUNGSPLANUNG
---------	--------------------

PLANSCHLÜSSEL/DATEINAME	INDEX
5 R 706 DE 00 626 01 P	01

DATUM ERSTELLT	27.10.2025 / UK	PROJEKT-NR.	MAßSTAB
----------------	-----------------	-------------	---------

DATUM PLANSTAND	17.07.26	24472	Wie angezeigt
BLATTGRÖßE	841 X 1189		
GRUNDLAGE			

SSP AG
LISE-MEITNER-ALLEE 30
T (0)234 30709-0
F (0)234 30709-11

SSP 44801 BOCHUM info@ssp.ag www.ssp.ag

"COPYRIGHT RESERVED" NACH DIN 54 10 1977
 DIESE ZEICHNUNG IST UNSER GEISTIGES EIGENTUM UND UNTERLIEGT DEM URHABERECHT. EINE VervielfÄLTIGUNG,
 VERBREITUNG ODER NACHAHMUNG WIRD STRAFGEWISSEN.

