 


[illegible]

TÜRTYPE

- | | |
|-------------|--|
| H 01 | HOLZKLEBSTOFF MIT BRANDSCHUTZ- UND SCHALLSCHUTZANFORDERUNGEN |
| H 02 | HOLZKLEBSTOFF MIT BRANDSCHUTZANFORDERUNGEN |
| H 03 | HOLZKLEBSTOFF MIT SCHALLSCHUTZANFORDERUNGEN |
| H 04 | HOLZKLEBSTOFF OHNE ANFORDERUNGEN |
| R 10 | ZUSAMMEN MIT BRANDSCHUTZ- UND SCHALLSCHUTZANFORDERUNGEN |
| R 11 | ZUSAMMEN MIT BRANDSCHUTZANFORDERUNGEN |
| R 12 | ZUSAMMEN MIT SCHALLSCHUTZANFORDERUNGEN |
| R 13 | ZUSAMMEN MIT SCHALLSCHUTZANFORDERUNGEN |
| R 14 | ZUSAMMEN DENKMALSCHUTZ |
| R 15 | ZUSAMMEN OHNE ANFORDERUNGEN |
| R 16 | STÄHLEBEN MIT BRANDSCHUTZ- UND SCHALLSCHUTZANFORDERUNGEN |
| R 17 | STÄHLEBEN MIT BRANDSCHUTZANFORDERUNGEN |
| R 18 | STÄHLEBEN MIT SCHALLSCHUTZANFORDERUNGEN |
| R 19 | STÄHLEBEN OHNE ANFORDERUNGEN |
| FA | FASZADE APP |
| SB | SCHIEBETÜR |
| RT | TÜR |

TÜRAUSSTATTUNG (IN ABSTIMMUNG MIT ELT)


- | | |
|------|--|
| D2ZF | DOPPELCOMFORT ZYLINDER FUNK 1ix LESER, 1x INNEN FEST ENGKUPPELTI) - ONLINE |
| D2Z | DOPPELCOMFORT ZYLINDER OFFLINE 1ix LESER, 1x INNEN FEST ENGKUPPELTI) - OFFLINE |
| DZ | DOPPELKNAUF ZYLINDER OFFLINE 12x LESER, BEIDSEITIG FREIGREHENDI) - OFFLINE |
| ETB | ELEKTRONISCHER TÜRSCHLÜSSEL, FUNK |
| ET | FUNK-TRANSMITTER |
| FSA | FESTSTELLANLAGE (BEI THEATERSAALTÜREN MIT FERNAUFLÖSUNG) |

11 AUGUST 2006 CHEN ET AL.

- TÜRSCHÜTTUNG GEM. LISTE ELT (STAND 22.05.2024)
- FS4 - TASTER
 - TÜR - TASTER
 - ZUGANGSKONTROLLE (LESER AUSSEN)
 - BARRIERE/ LEICHTGÄNGER TÜRSCHÜBBER
 - FREILAUFÜRSCHLEIBER
 - AUTOMATKTÜRANTRIEB
 - FLUCHTTÜRTERMINAL


FARBGESTALTUNG TÜREN

- REKONSTRUKTION DENKMALGESCHÜTZTE BEMALUNG GEM. ORTHOFOTO UND TÜRDOKUMENTATION
- ZWEIFARBIGE TÜR GEM. ANGABE IM PLAN/ TÜRLISTE

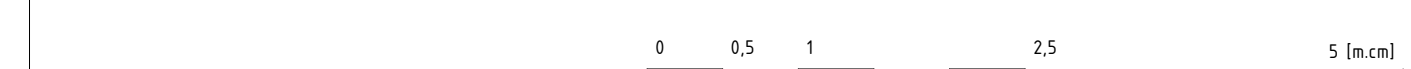

			A 150
ANPASSUNG SYSTEMTRENNWANDE	26.08.26	OT	04
ÜBERARBEITUNG NACH ABSTIMMUNG BAUHERR	03.08.26	OT	03
ÜBERARBEITUNG STAND WP3	17.07.26		02
PLANSTAND WP3	06.03.26		01
PLANNERSTELLUNG			00
ÄNDERUNG	DATUM	NAME	INDEX

ÜBERSICHT

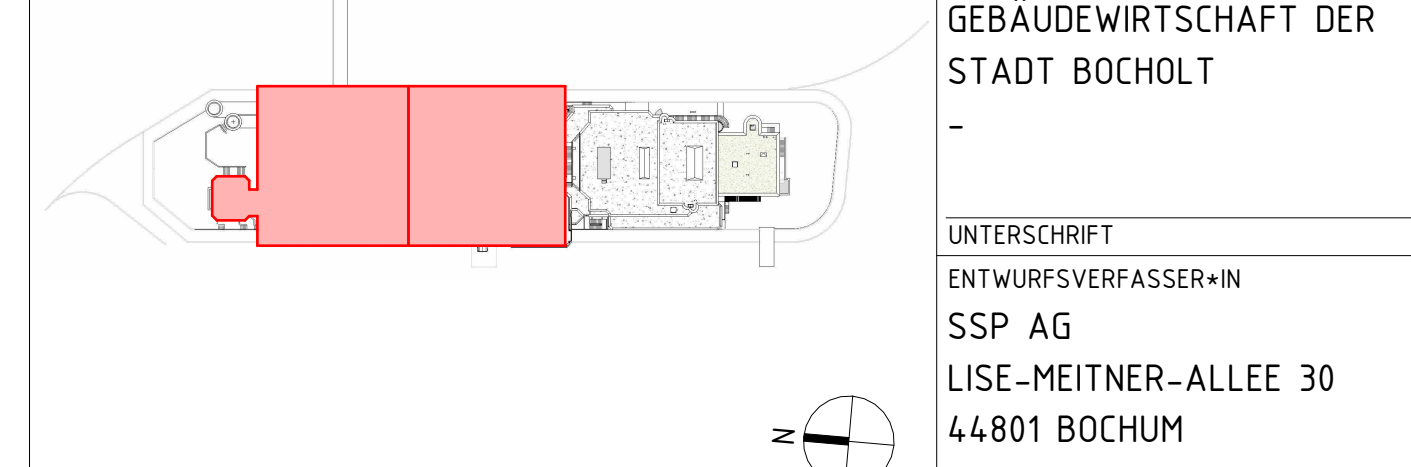

HÖHENBEZUG: EG = ± 0.00 OKFF = 25,865 m ü. NHN

PROJEKTNAME
SANIERUNG RATHAUS MIT KULTURZENTRUM
BERLINER PLATZ 1, 46395 BOCHOLT

AUFTRAGGEBER*IN

GEBAUDEWIRTSCHAFT DER STADT BOCHOLT
KAISER-WILHELM-STRASSE 52-58, 46395 BOCHOLT

FACHPLANUNG

PLANBEZEICHNUNG
TÜRTYPEN ÜBERSICHT

BAUTEIL
RATHAUS

PLANSCHLÜSSEL/DATEINAME

5_R_706_UB_03_651_04_P

DATUM PLANSTAND	26.08.26
BLATTGRÖÖE	841 X 2250
GRUNDLAGE	ELT: 08/30.03.2026

SSP AG
LISE-MEITNER-ALLEE 30
44801 BOCHUM
T 0234 30709-
F 0234 30709-
info@ssp.ag

©COPYRIGHT GESCHENK NACH DIN 18 40/11
DIESE ZEICHNUNG IST UNTER GEWISSEN EIGENTUM UND UNTERLEGT SICH UNTERSCHIEDLICHEN
VERÄNDERUNGEN AN DRITTE PERSONEN ODER ÜBERLASSUNG AN KONTAKTPARTNER

