



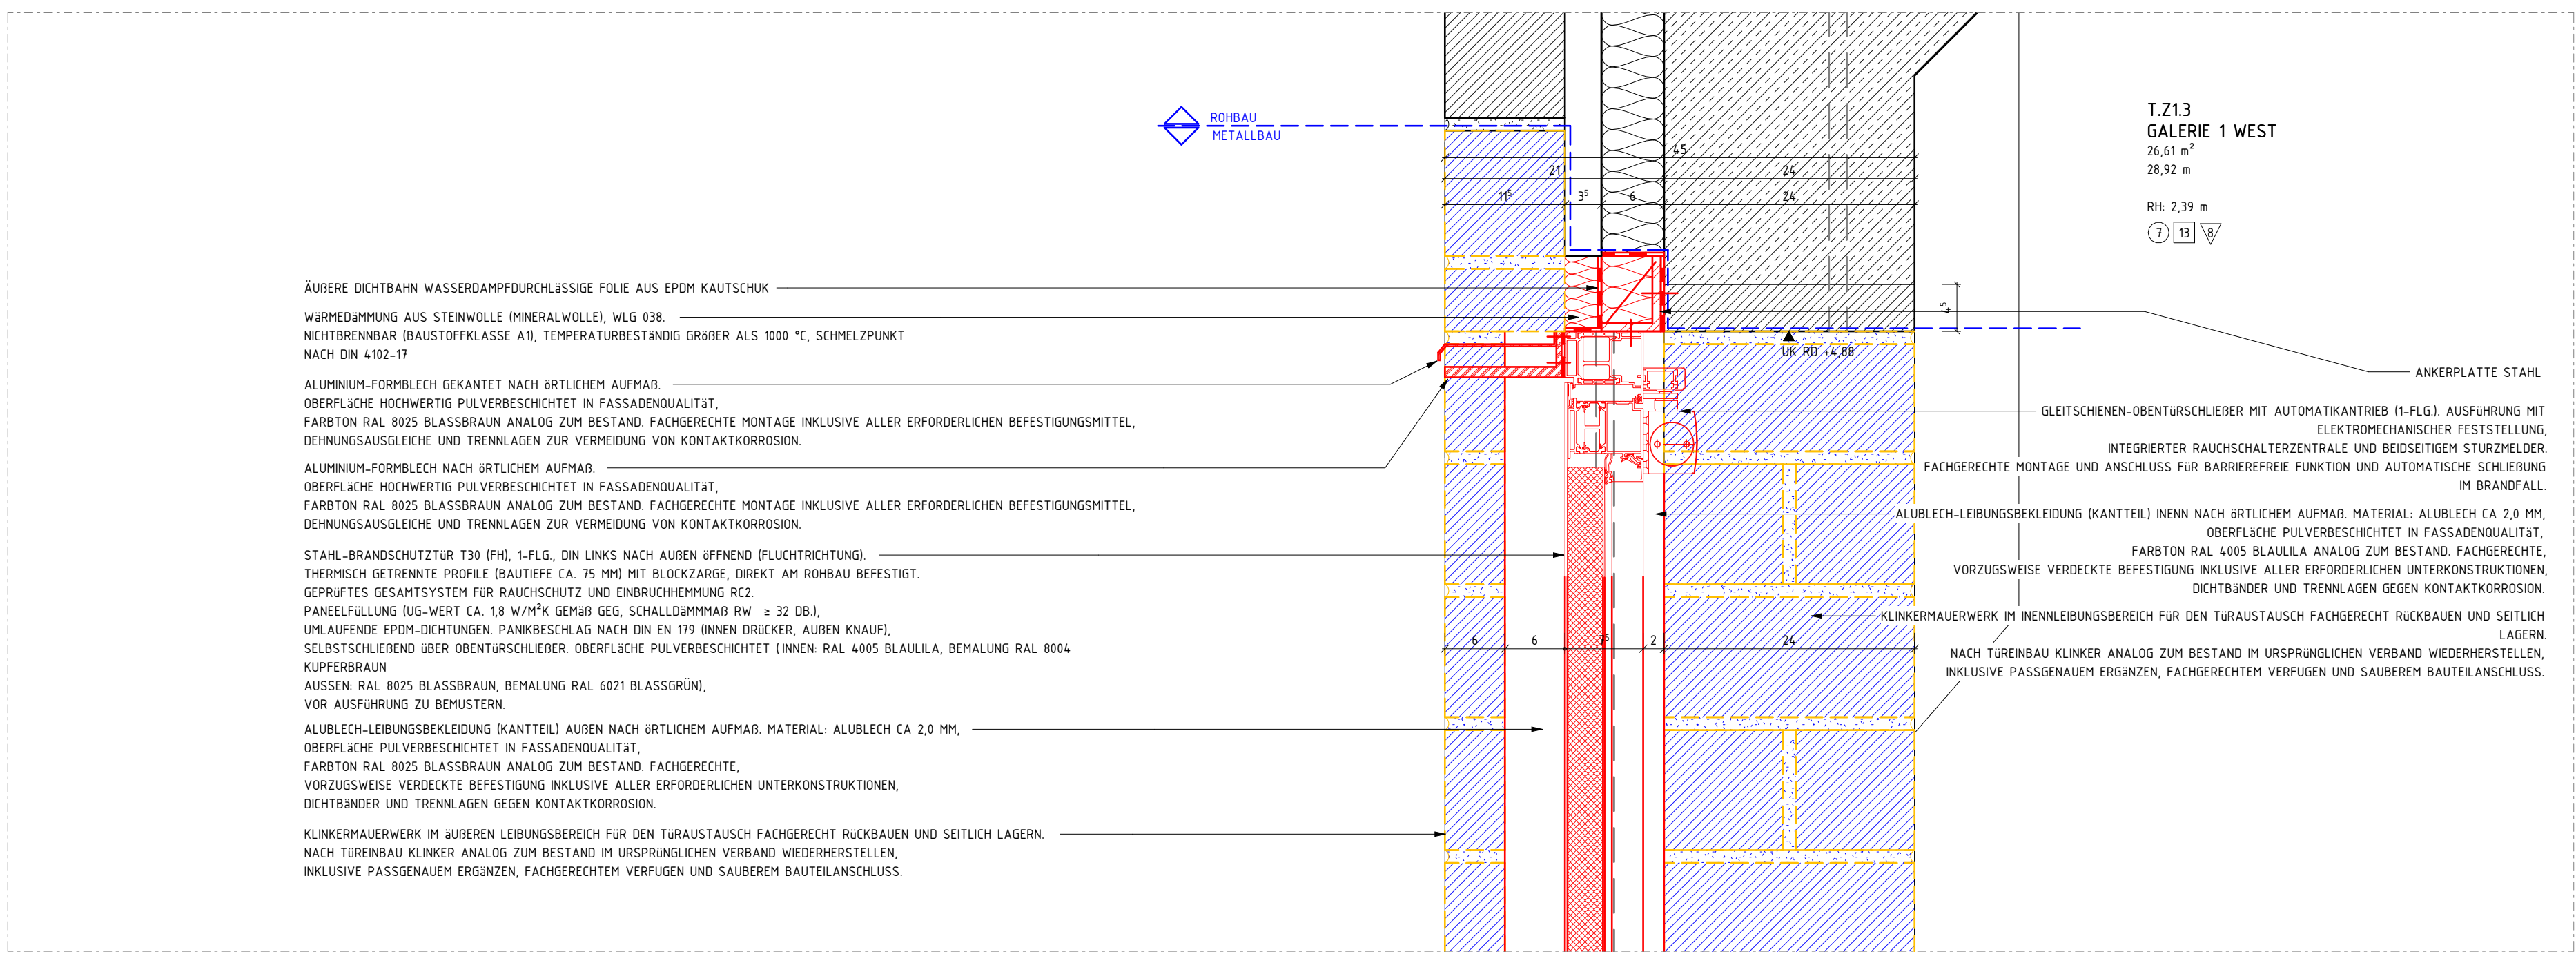


M 1:5

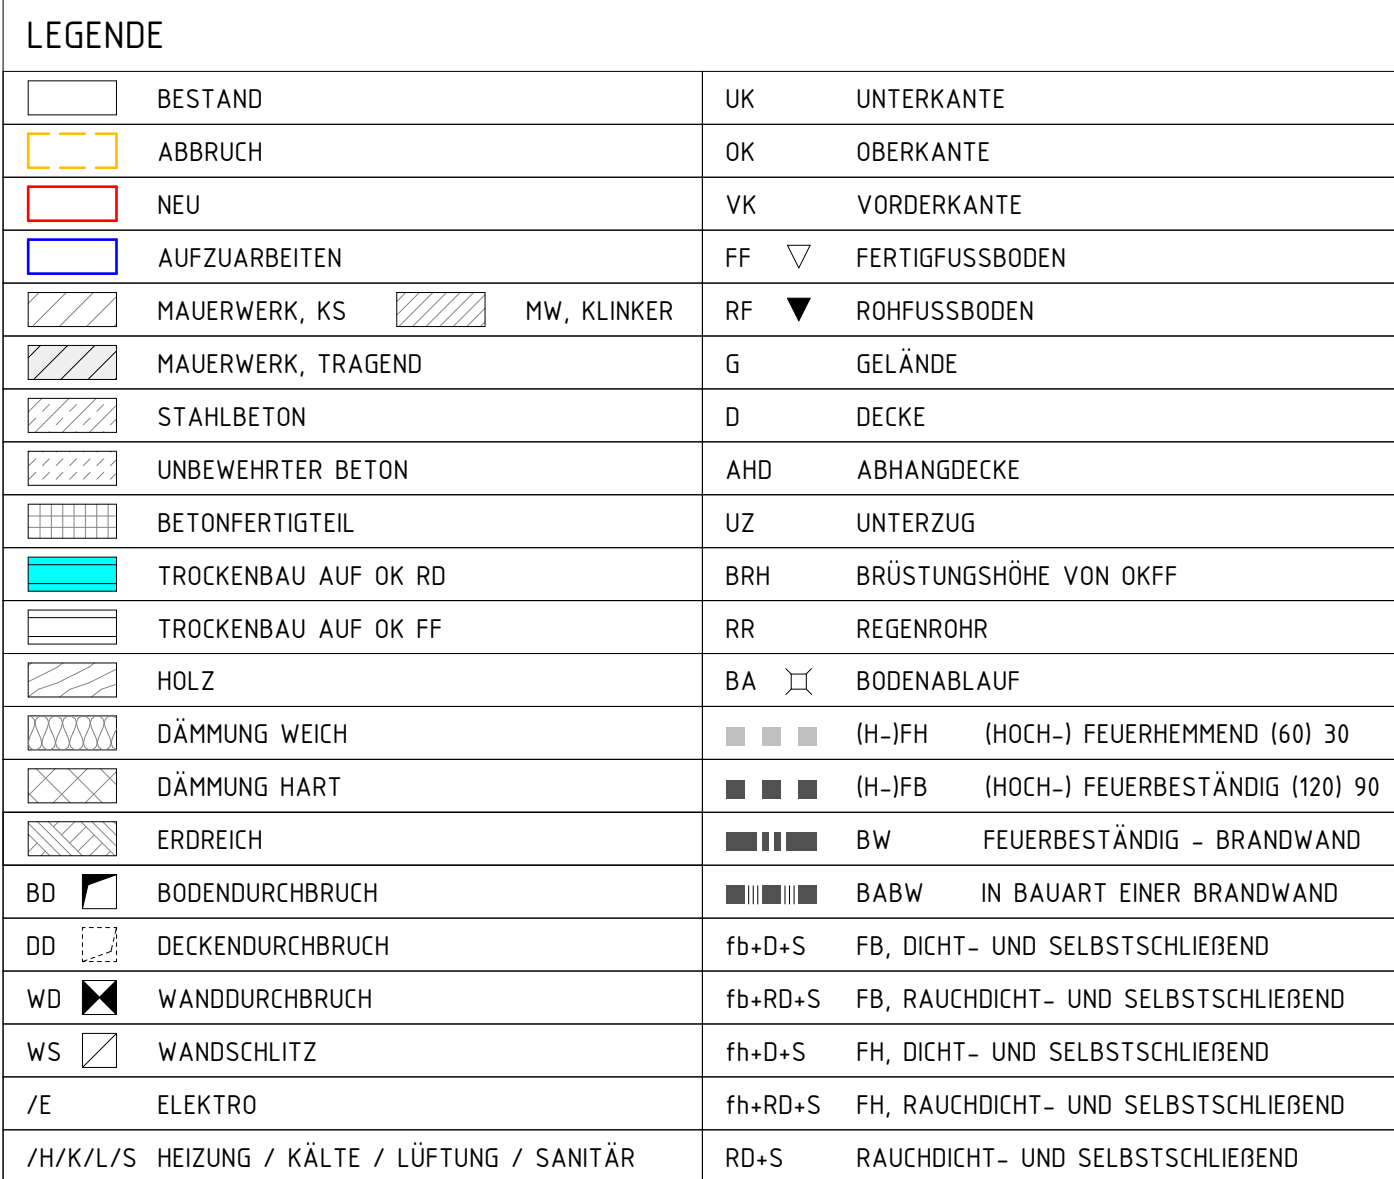

SÄMTLICHE HAUSTECHNICKDURCHBRÜCHE IN DECKEN UND WÄNDEN SIND NACH DER INSTALLATION UNTER BEACHTUNG DER JEWEILIGEN FEUERSCHUTZANFORDERUNGEN DES BAUTEILES GEMÄß DIN 4102 ZU SCHLIESSEN. BEI DER LAGE UND GRÖSSE DER DURCHBRÜCHE IST DIE AUSFÜHRUNGSSPLANUNG DER HAUSTECHNIK ZU BERÜCKSICHTIGEN. DER EINBAU VON NOTWENDIGEN FEUERSCHUTZKLAPPEN IST NUR MIT ZULASSUNGEN AUCH FÜR ALLE ANGRENZENDE BAUTEILE ZULÄSSIG.


M 1:5

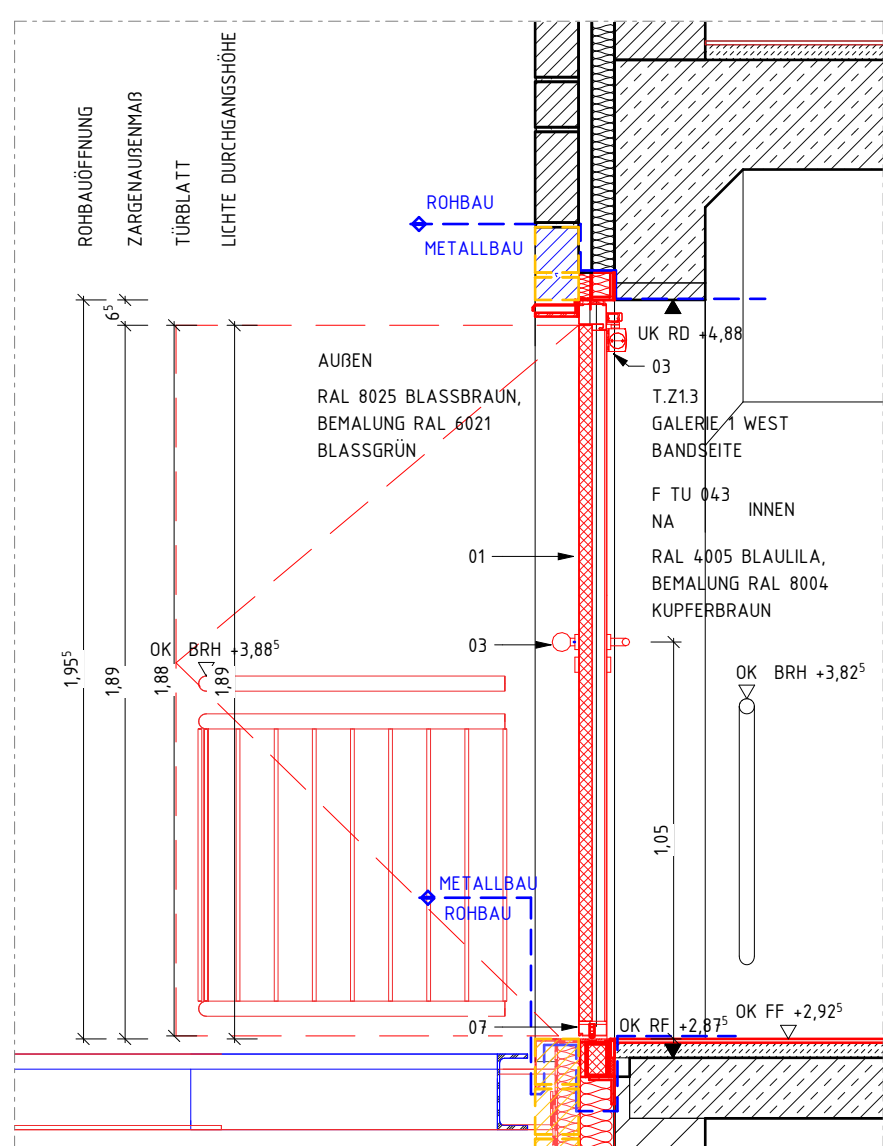

M 1:20

M 1 : 20

M 1:20

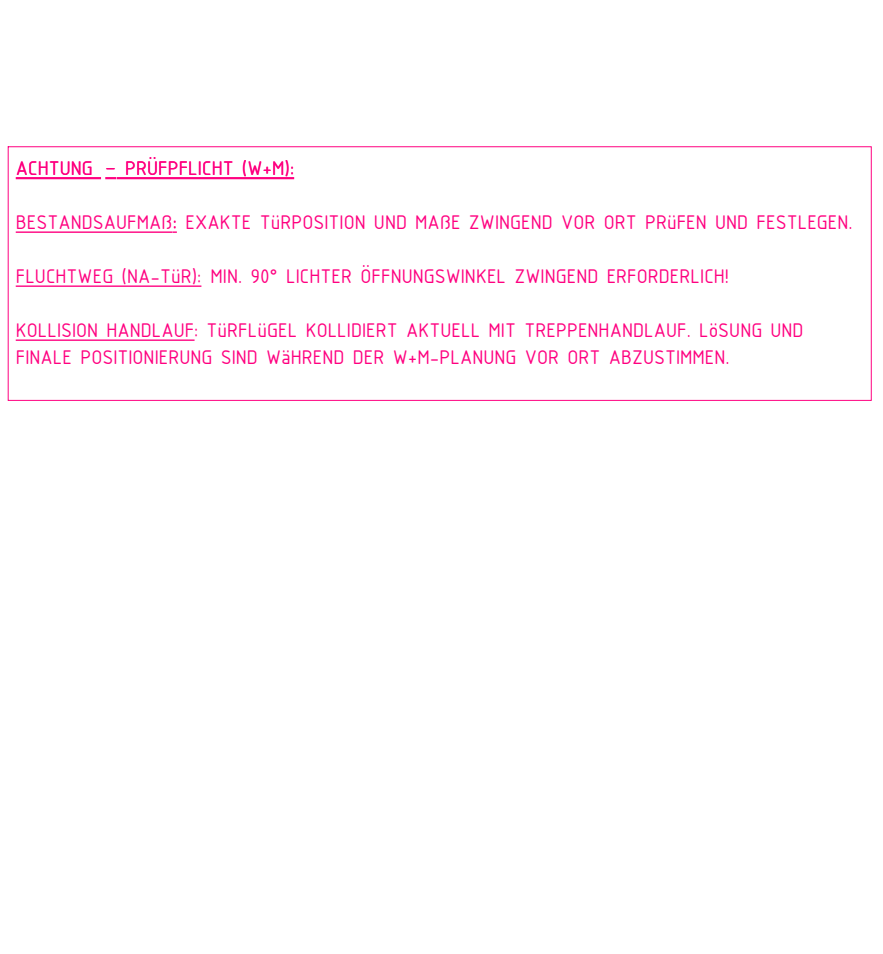


M 1:20

M 1:5



BESTANDSBILDER VON INNEN

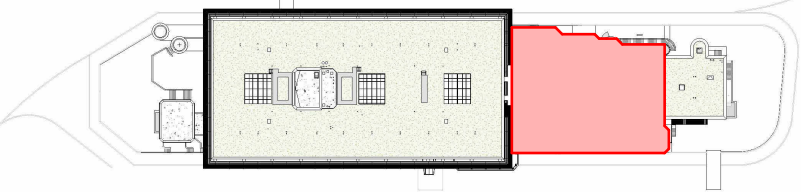ÜBERARBEITUNG STAND WP3		17.07.26		01
PLANERS TEILUNG				09
ÄNDERUNG		DATUM	NAMEN	INDEX
ÜBERSICHT		ANTRAGSSTELLER*IN GEBÄUDEWIRTSCHAFT DER STADT BOCHOLT =		
		UNTERSCHRIFT ENTWURFSVERFASSEN*IN SSP AG LISE-MEITNER-ALLEE 30 44801 BOCHUM		
HÖHENBEZUG: EG = ± 0,00 OKFF = 25,865 m ü. NNH		DIPL.-ING. ARCH.		
PROJEKTNAME SANIERUNG RATHAUS MIT KULTURZENTRUM BERLINER PLATZ 1, 46395 BOCHOLT				
ANLAGE ZUM LV				
AUFTRAGGEBER*IN GEBÄUDEWIRTSCHAFT DER STADT BOCHOLT KAISER-WILHELM-STRASSE 52-58, 46395 BOCHOLT				
FACHPLANUNG				
PLANBEZEICHNUNG TÜRTYP M 03-02 ZG				
BAUTEIL THEATER		PLANUNGSPHASE AUSFÜHRUNGSPLANUNG		
PLANESCHÜSSEL/DATENAME S_T_706_DE_--_672_01_P		INDEX 01		
DATUM ERSTELLT 23.03.2026 / GW		PROJECT-NR. 24472		
DATUM PLANEND 17.07.26		MAKSTAB 1:20		
BLATTGRÖÖE 841 X 1189				
GRUNDLAGE				
		SSP AG LISE-MEITNER-ALLEE 30 44801 BOCHUM		T 00234 30709-0 F 00234 30709-11 info@ssp.ag www.ssp.ag
*UNTERPUNKT BEZUGSSTELLE NACH DIN EN 12603 BEI DER VERMÄSSTUNG SIND UNTERSCHIEDLICHE QUANTITÄTEN UND ANFORDERUNGEN FÜR UNTERSCHIEDLICHE VERKEHRSFUNKTIONEN ABZUGENOMMEN. JE BETRIEBS- UND VERKEHRSFUNKTIONEN SIND ABWICHENDE ANFORDERUNGEN ZU BEACHTEN.				