



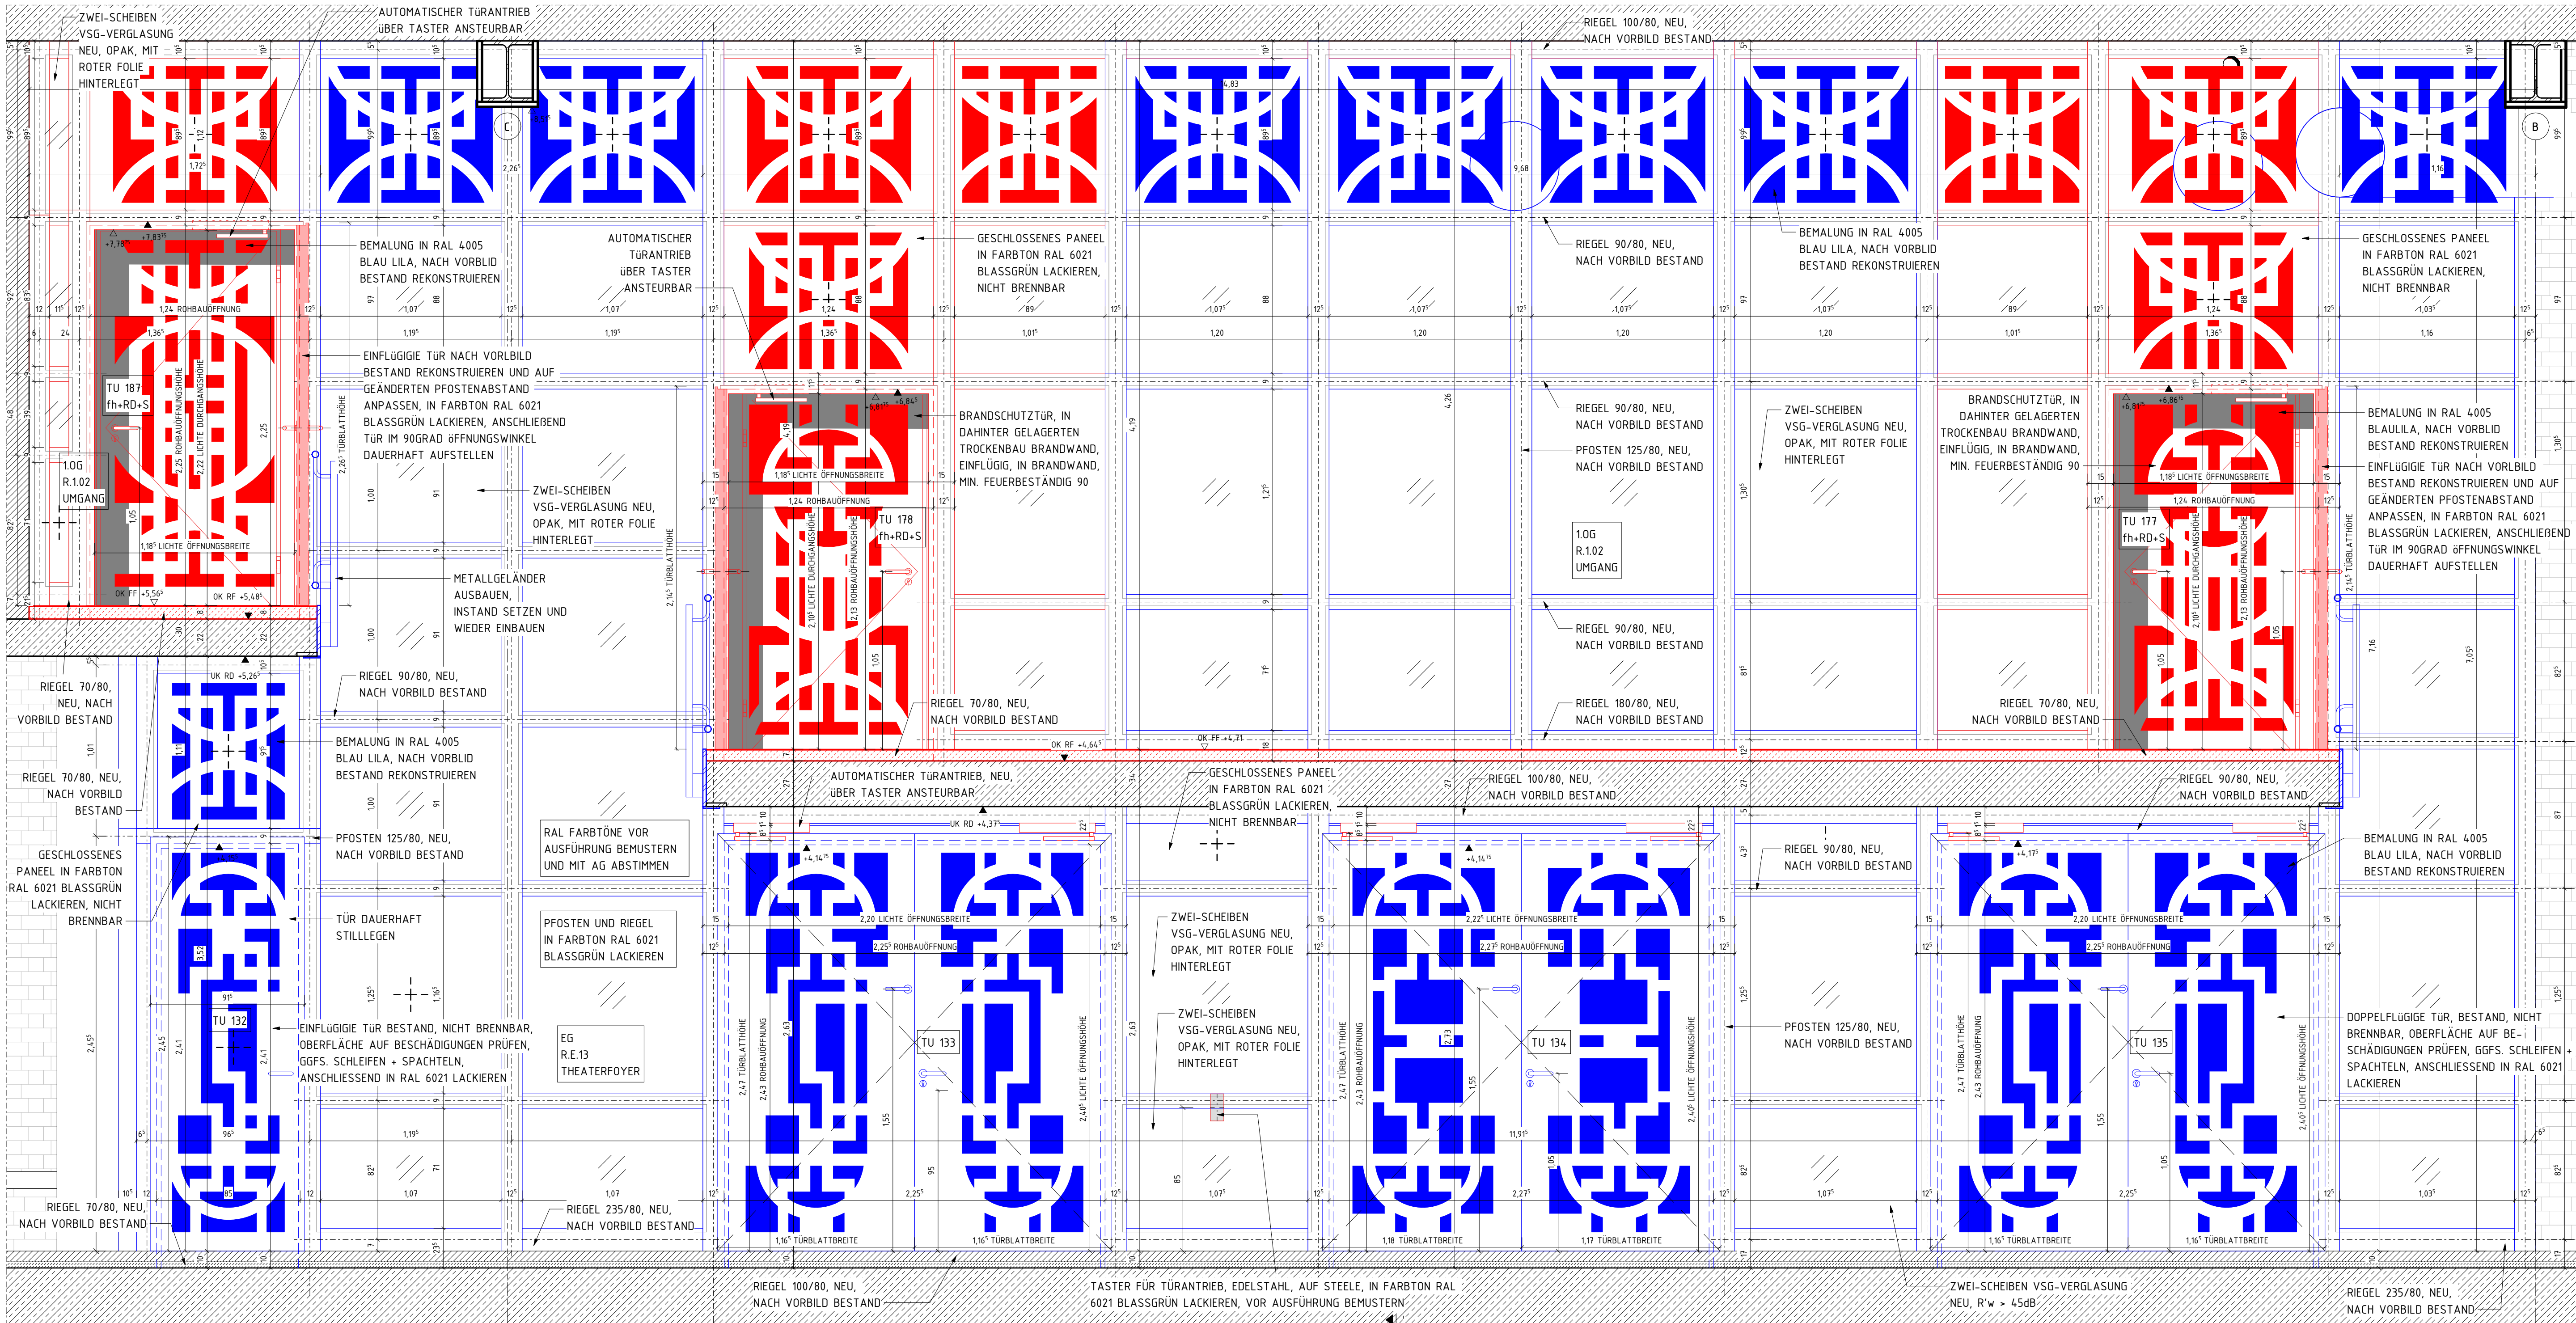


ANSICHT BRANDWAND RATHAUS / THEATER, EG / ZG / 1.0G

M 1 : 20

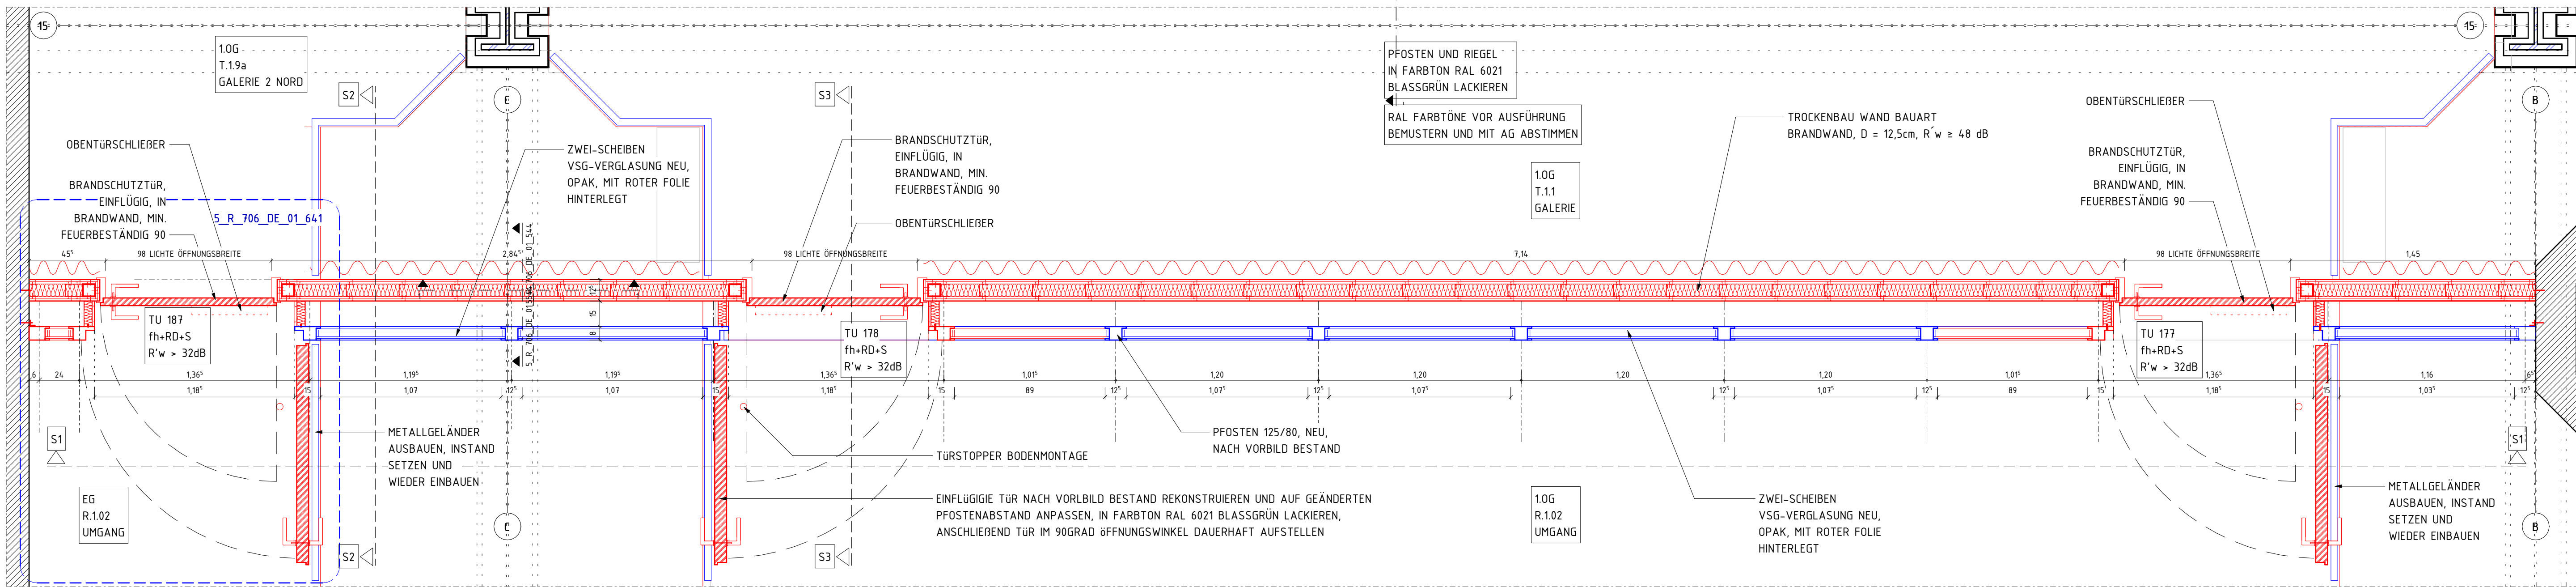


TEILGRUNDRISS BRANDWAND RATHAUS / THEATER, ZG / 1.0G

M 1 : 20

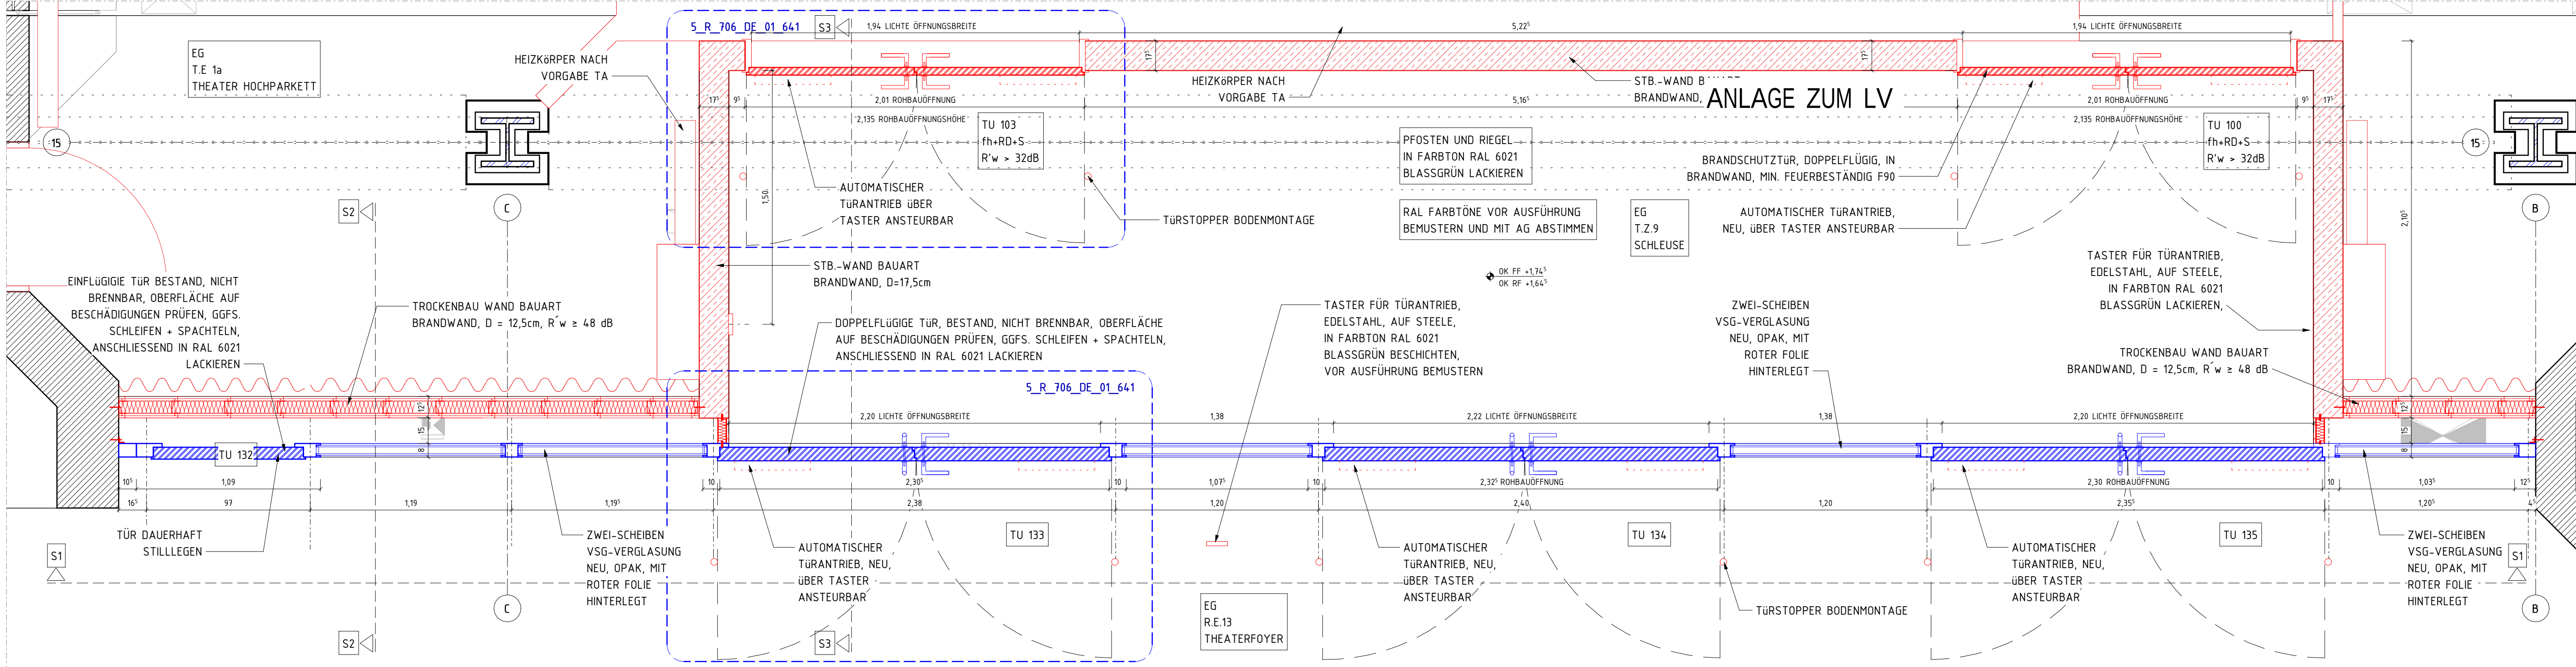


TEILGRUNDRISS BRANDWAND RATHAUS / THEATER, EG

M 1 : 20

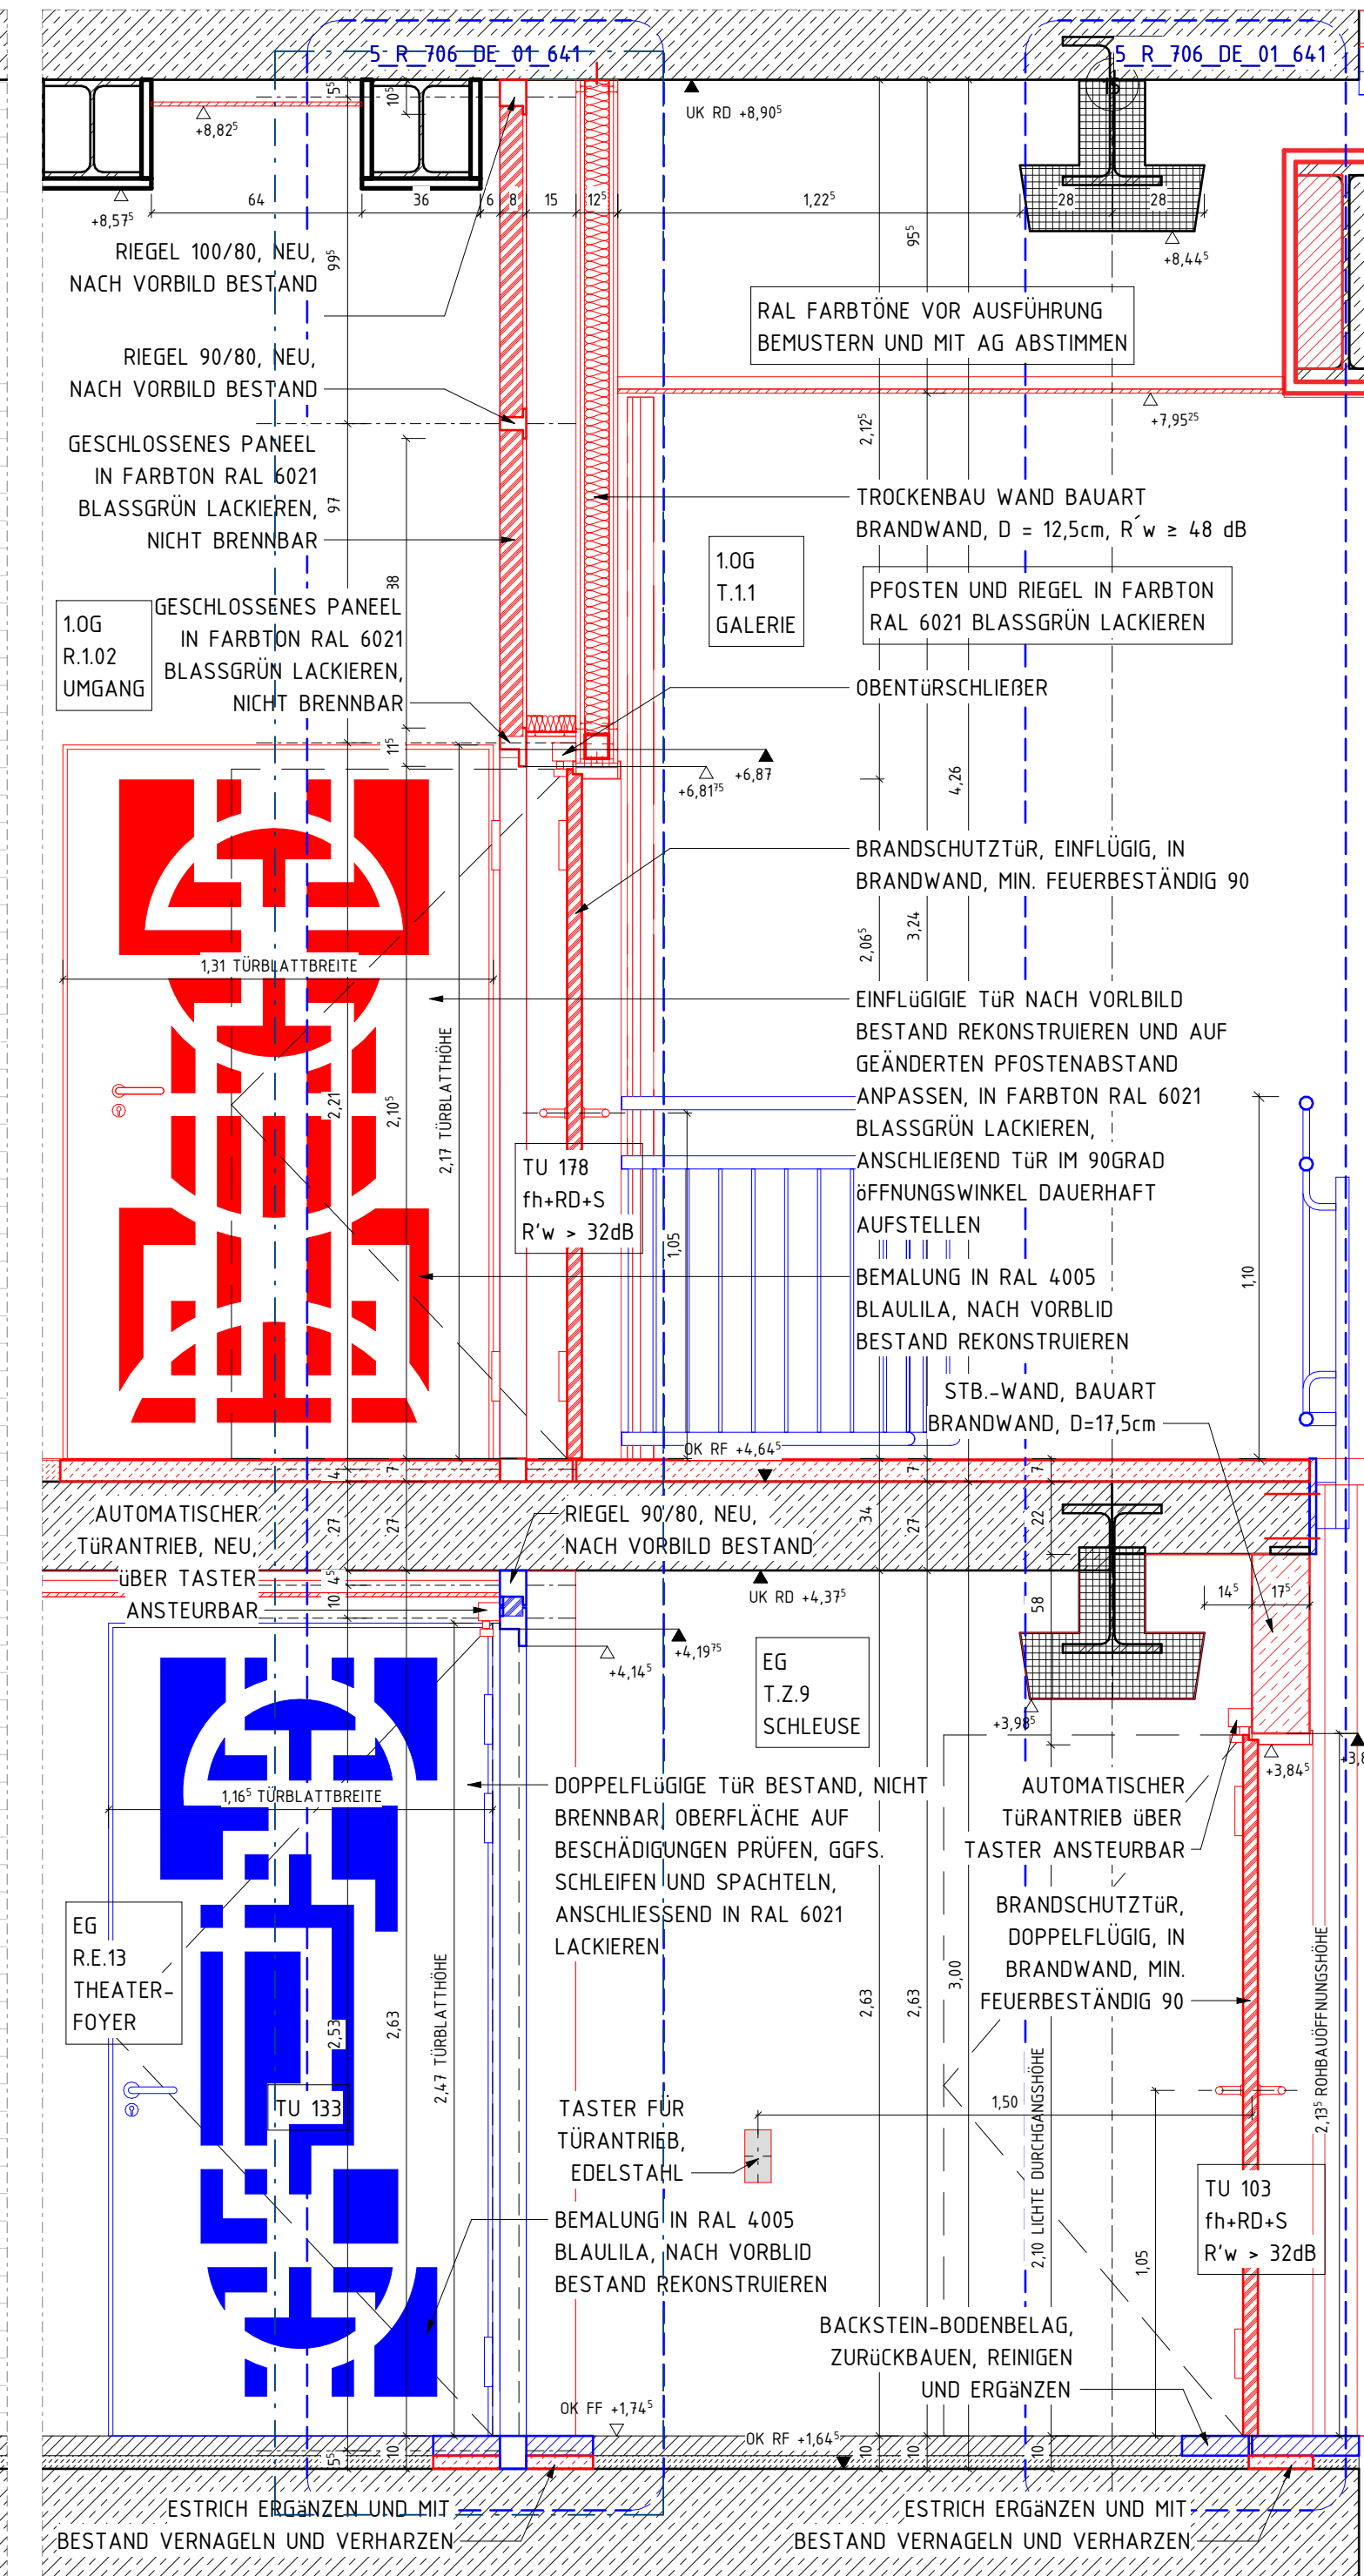


SCHNITT 1 BRANDWAND RATHAUS / THEATER

M 1 : 20

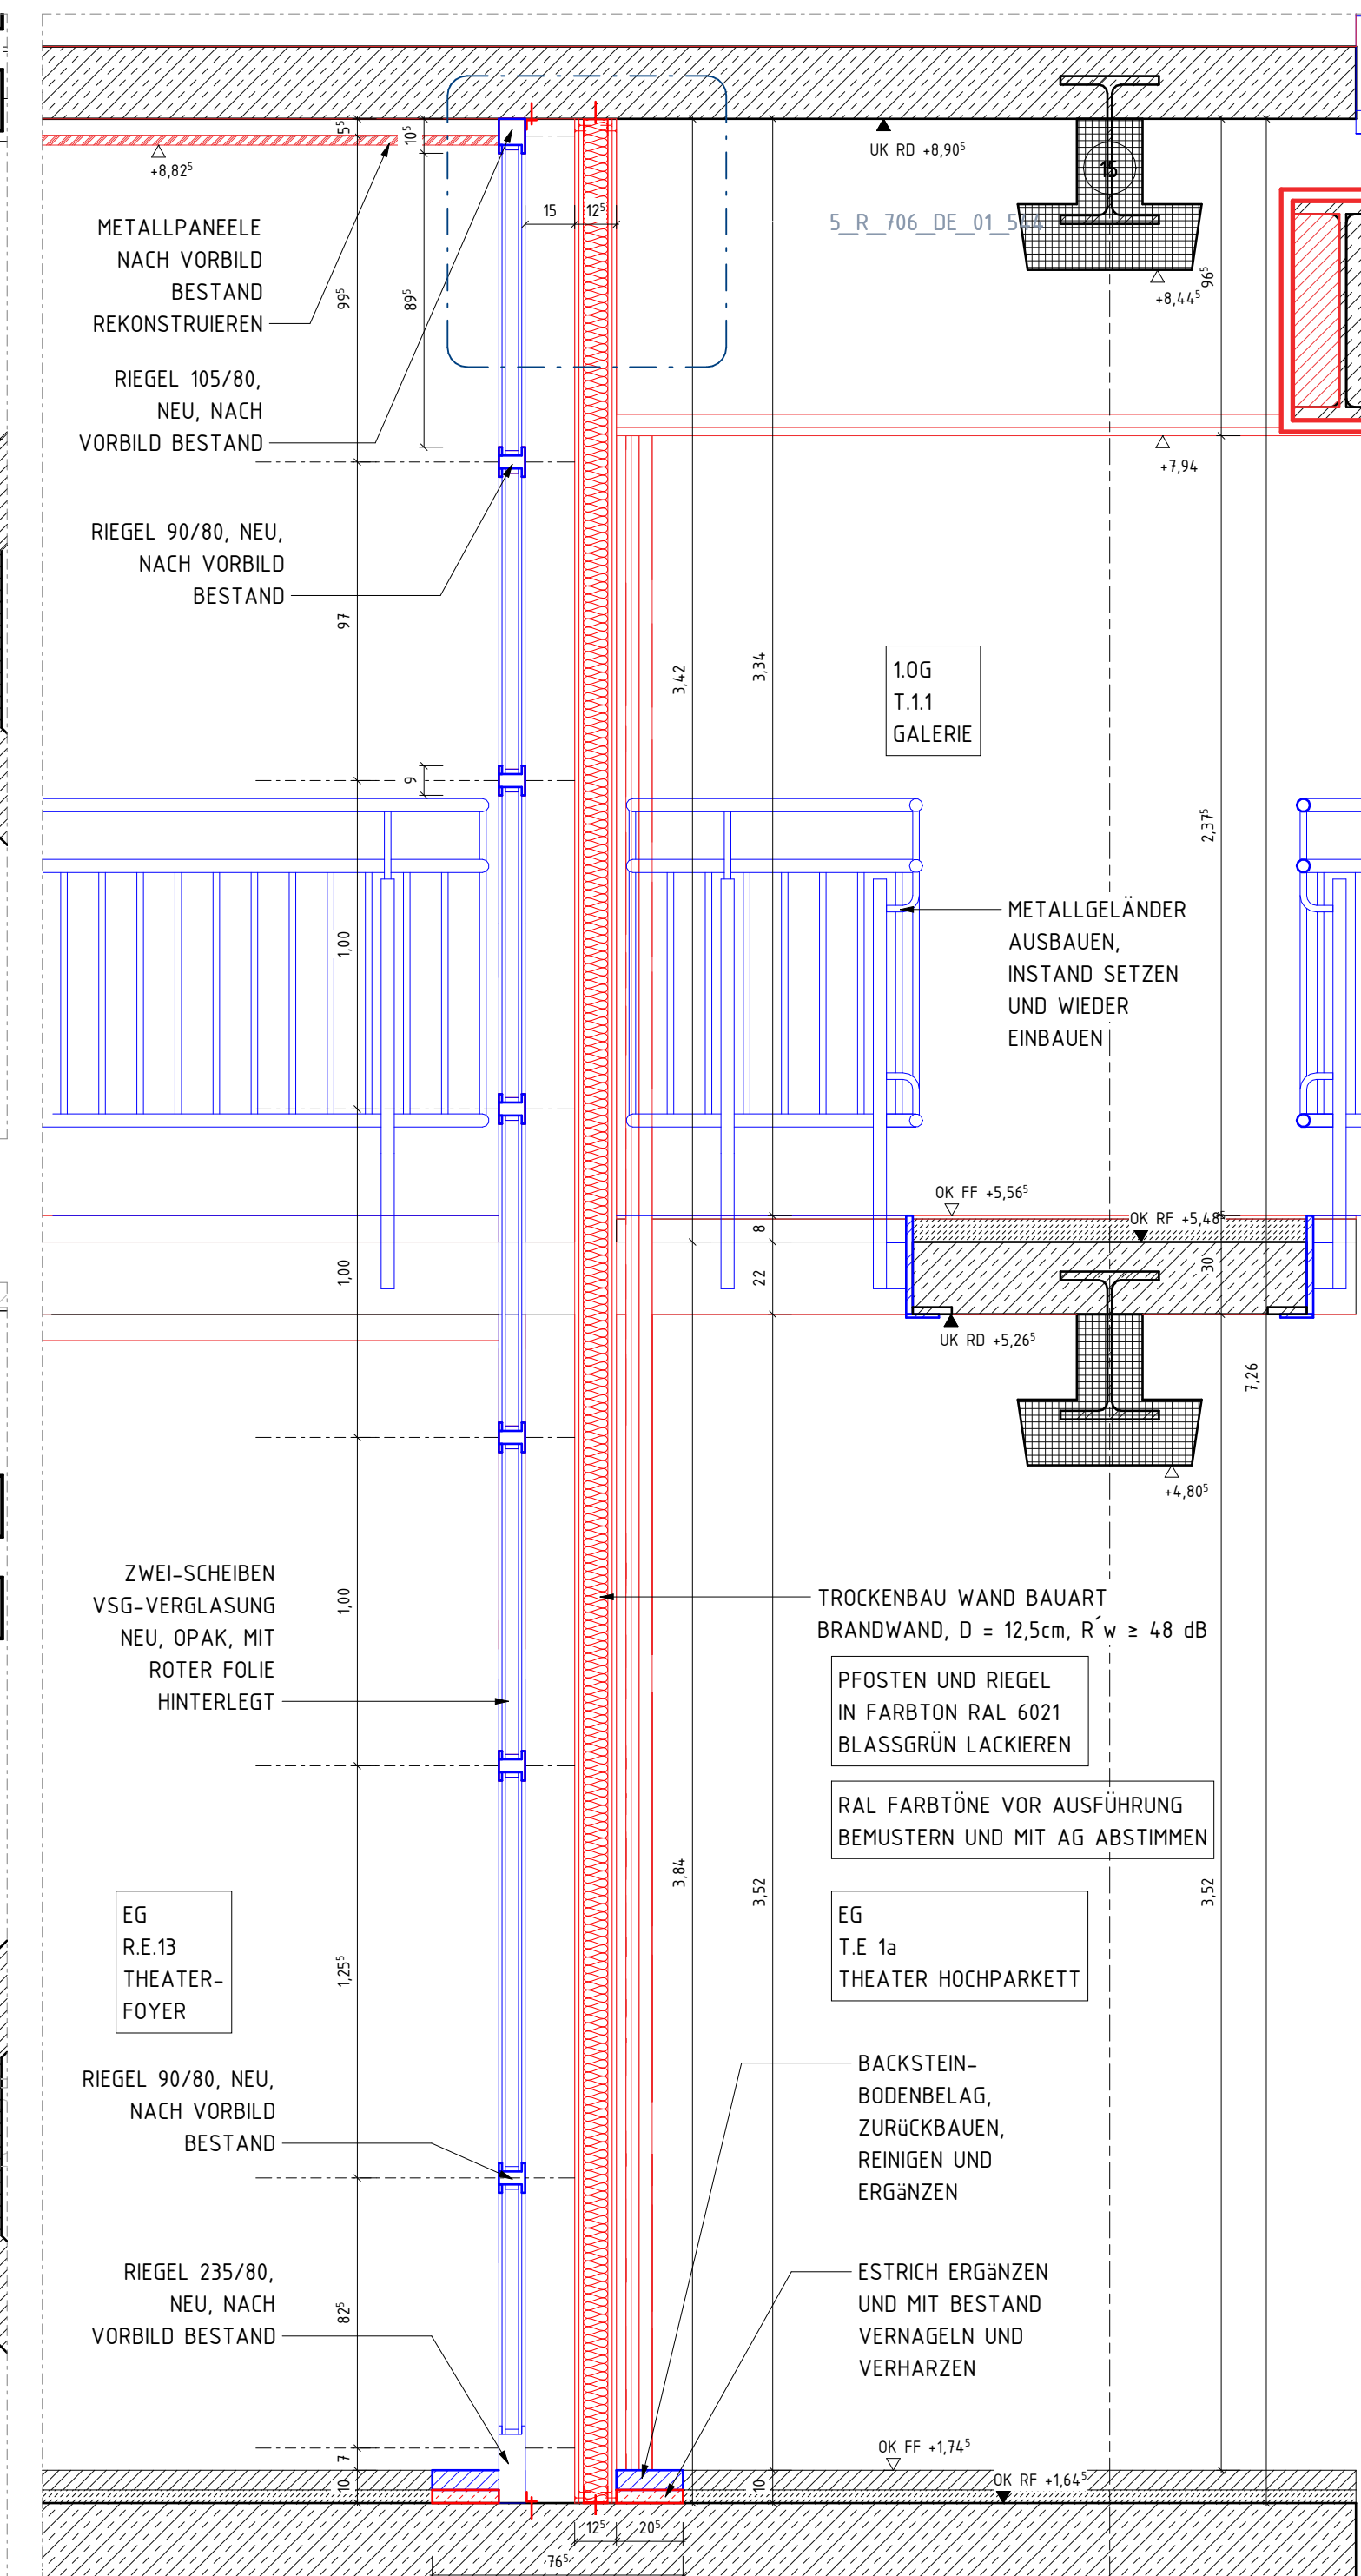

SCHNITT 2 BRANDWAND RATHAUS / THEATER

M 1 : 20

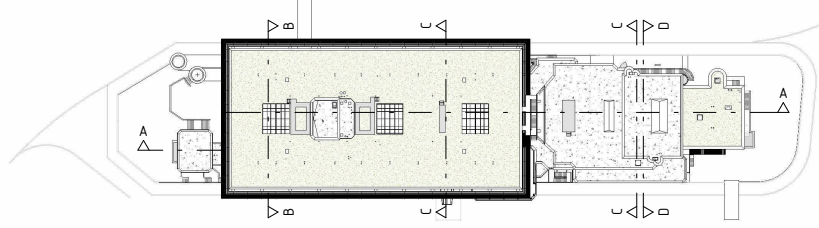ÜBERARBEITUNG STAND WP3		17.07.26		01
PLANERSTELLUNG				00
ÄNDERUNG		DATUM	NAME	INDEX
ÜBERSICHT		ANTRAGSSTELLER*IN GEBÄUDEWIRTSCHAFT DER STADT BOCHOLT - UNTERSCHRIFT ENTWURFSVERFASSER*IN SSP AG LISE-MEITNER-ALLEE 30 44801 BOCHUM		
				
HÖHENBEZUG: EG = ± 0.00 OKFF = 25,865 m ü. NHN		DIPL.-ING. ARCH.		
PROJEKTNAMEN				
SANIERUNG RATHAUS MIT KULTURZENTRUM				
BERLINER PLATZ 1, 46395 BOCHOLT				
ANLAGE ZUM LV				
AUFTRAGGEBER*IN				
GEBÄUDEWIRTSCHAFT DER STADT BOCHOLT				
KAISER-WILHELM-STRASSE 52-58, 46395 BOCHOLT				
FACHPLANUNG				
PLANBEZEICHNUNG				
ÜBERSICHT BRANDWAND FOYER EG / 10G_BE				
BAUTEIL		PLANUNGSPHASE		
RATHAUS		AUSFÜHRUNGSPLANUNG		
PLANSCHÜSSEL/DATENNAME				INDEX
5_T_706_DE_00_502_01_P				01
DATUM ERSTELLT	27.10.2025 / UK	PROJEKT-NR.	MAßSTAB	
DATUM PLANSTAND	17.07.26	24472	1 : 20	
BLATTGRÖÖE	841 X 1189			
GRUNDLAGE				
SSP AG		T 101234 30709-0		
LISE-MEITNER-ALLEE 30		F 101234 30709-11		
44801 BOCHUM		info@ssp.ag www.ssp.ag		
SSP *COPYRIGHT RESERVIERE NACH DIN 19 9191 DIESE ZEICHNUNG IST RECHTSGÜLTIG NUR FÜR DEN BESTIMMTEN ANWENDER UND VERLEHRT SEINEN ALLESRECHTS AN DITTLE PERSONEN ODER BEZUGSÄHNE AN KONKURRIERENDE IST UNTERSAGT				