



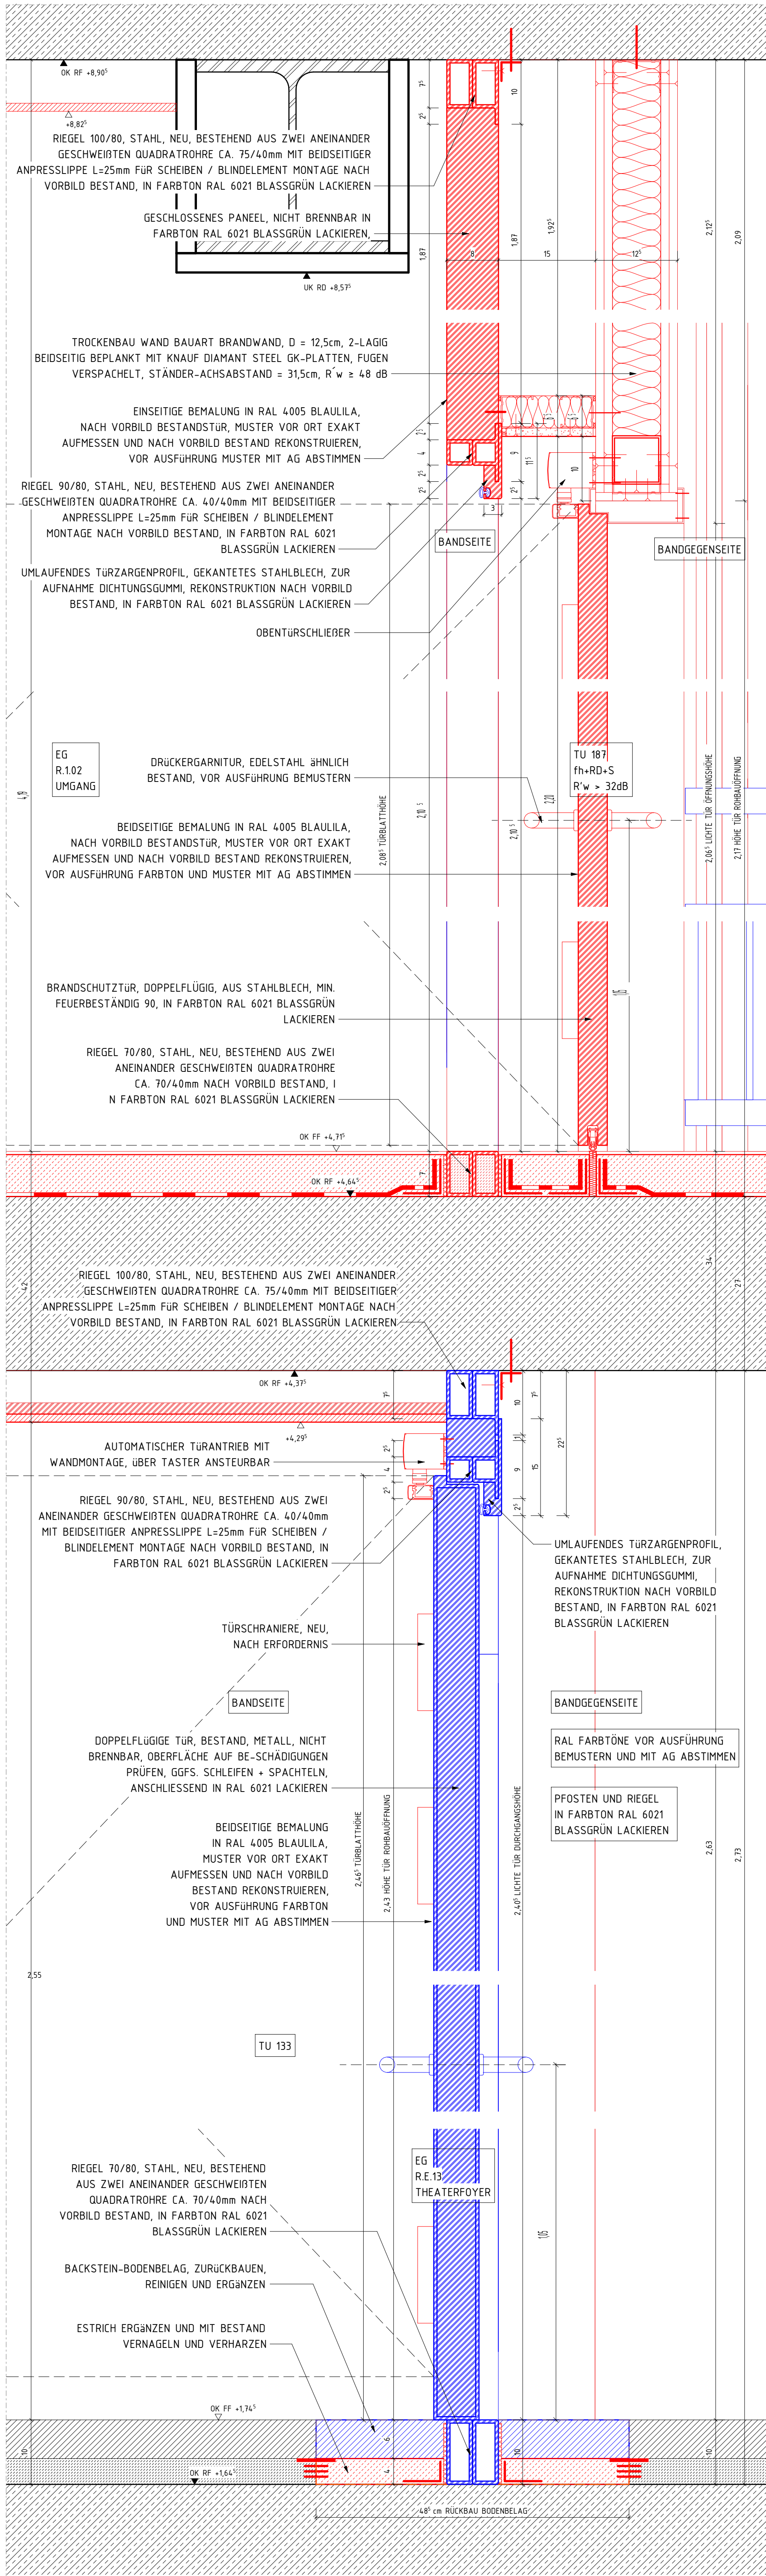


DETAIL VERTIKALSCNITT A-A BRANDWAND FOYER NEU / BESTAND

M 1 : 5

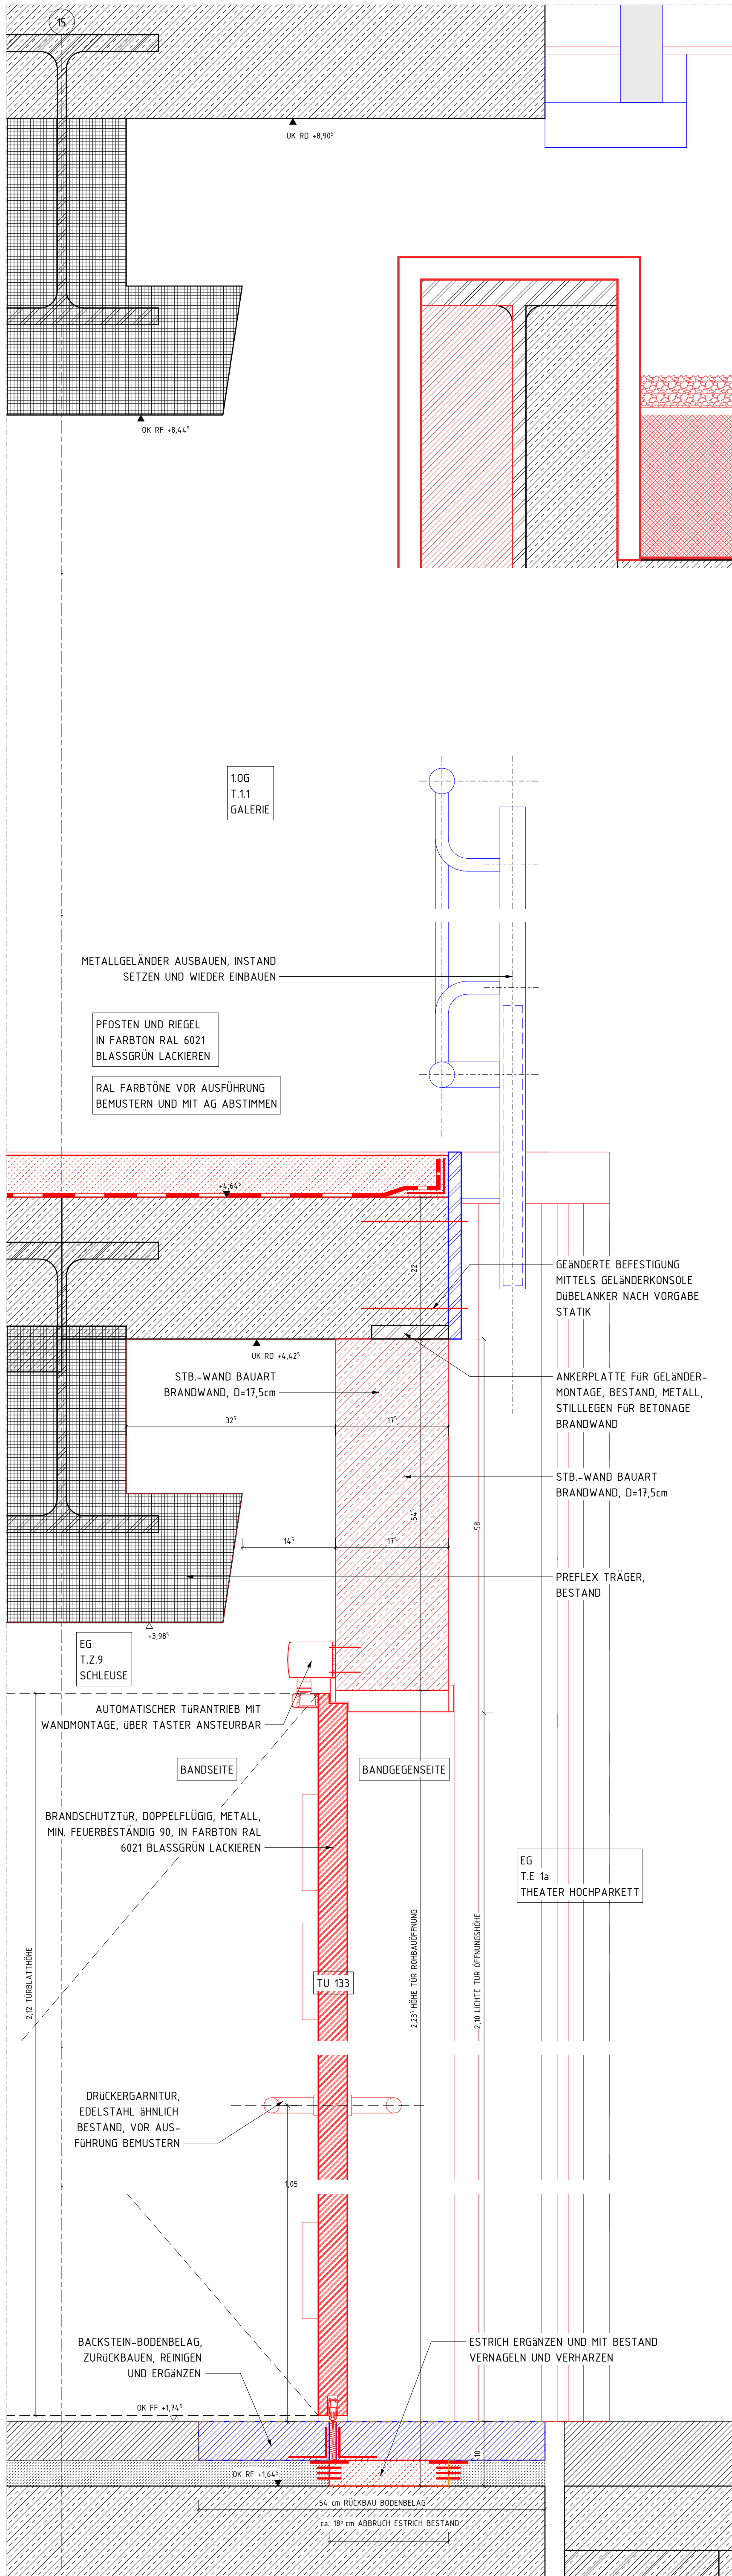

DETAIL VERTIKALSCNITT B-B BRANDWAND FOYER NEU / BESTAND

M 1 : 5

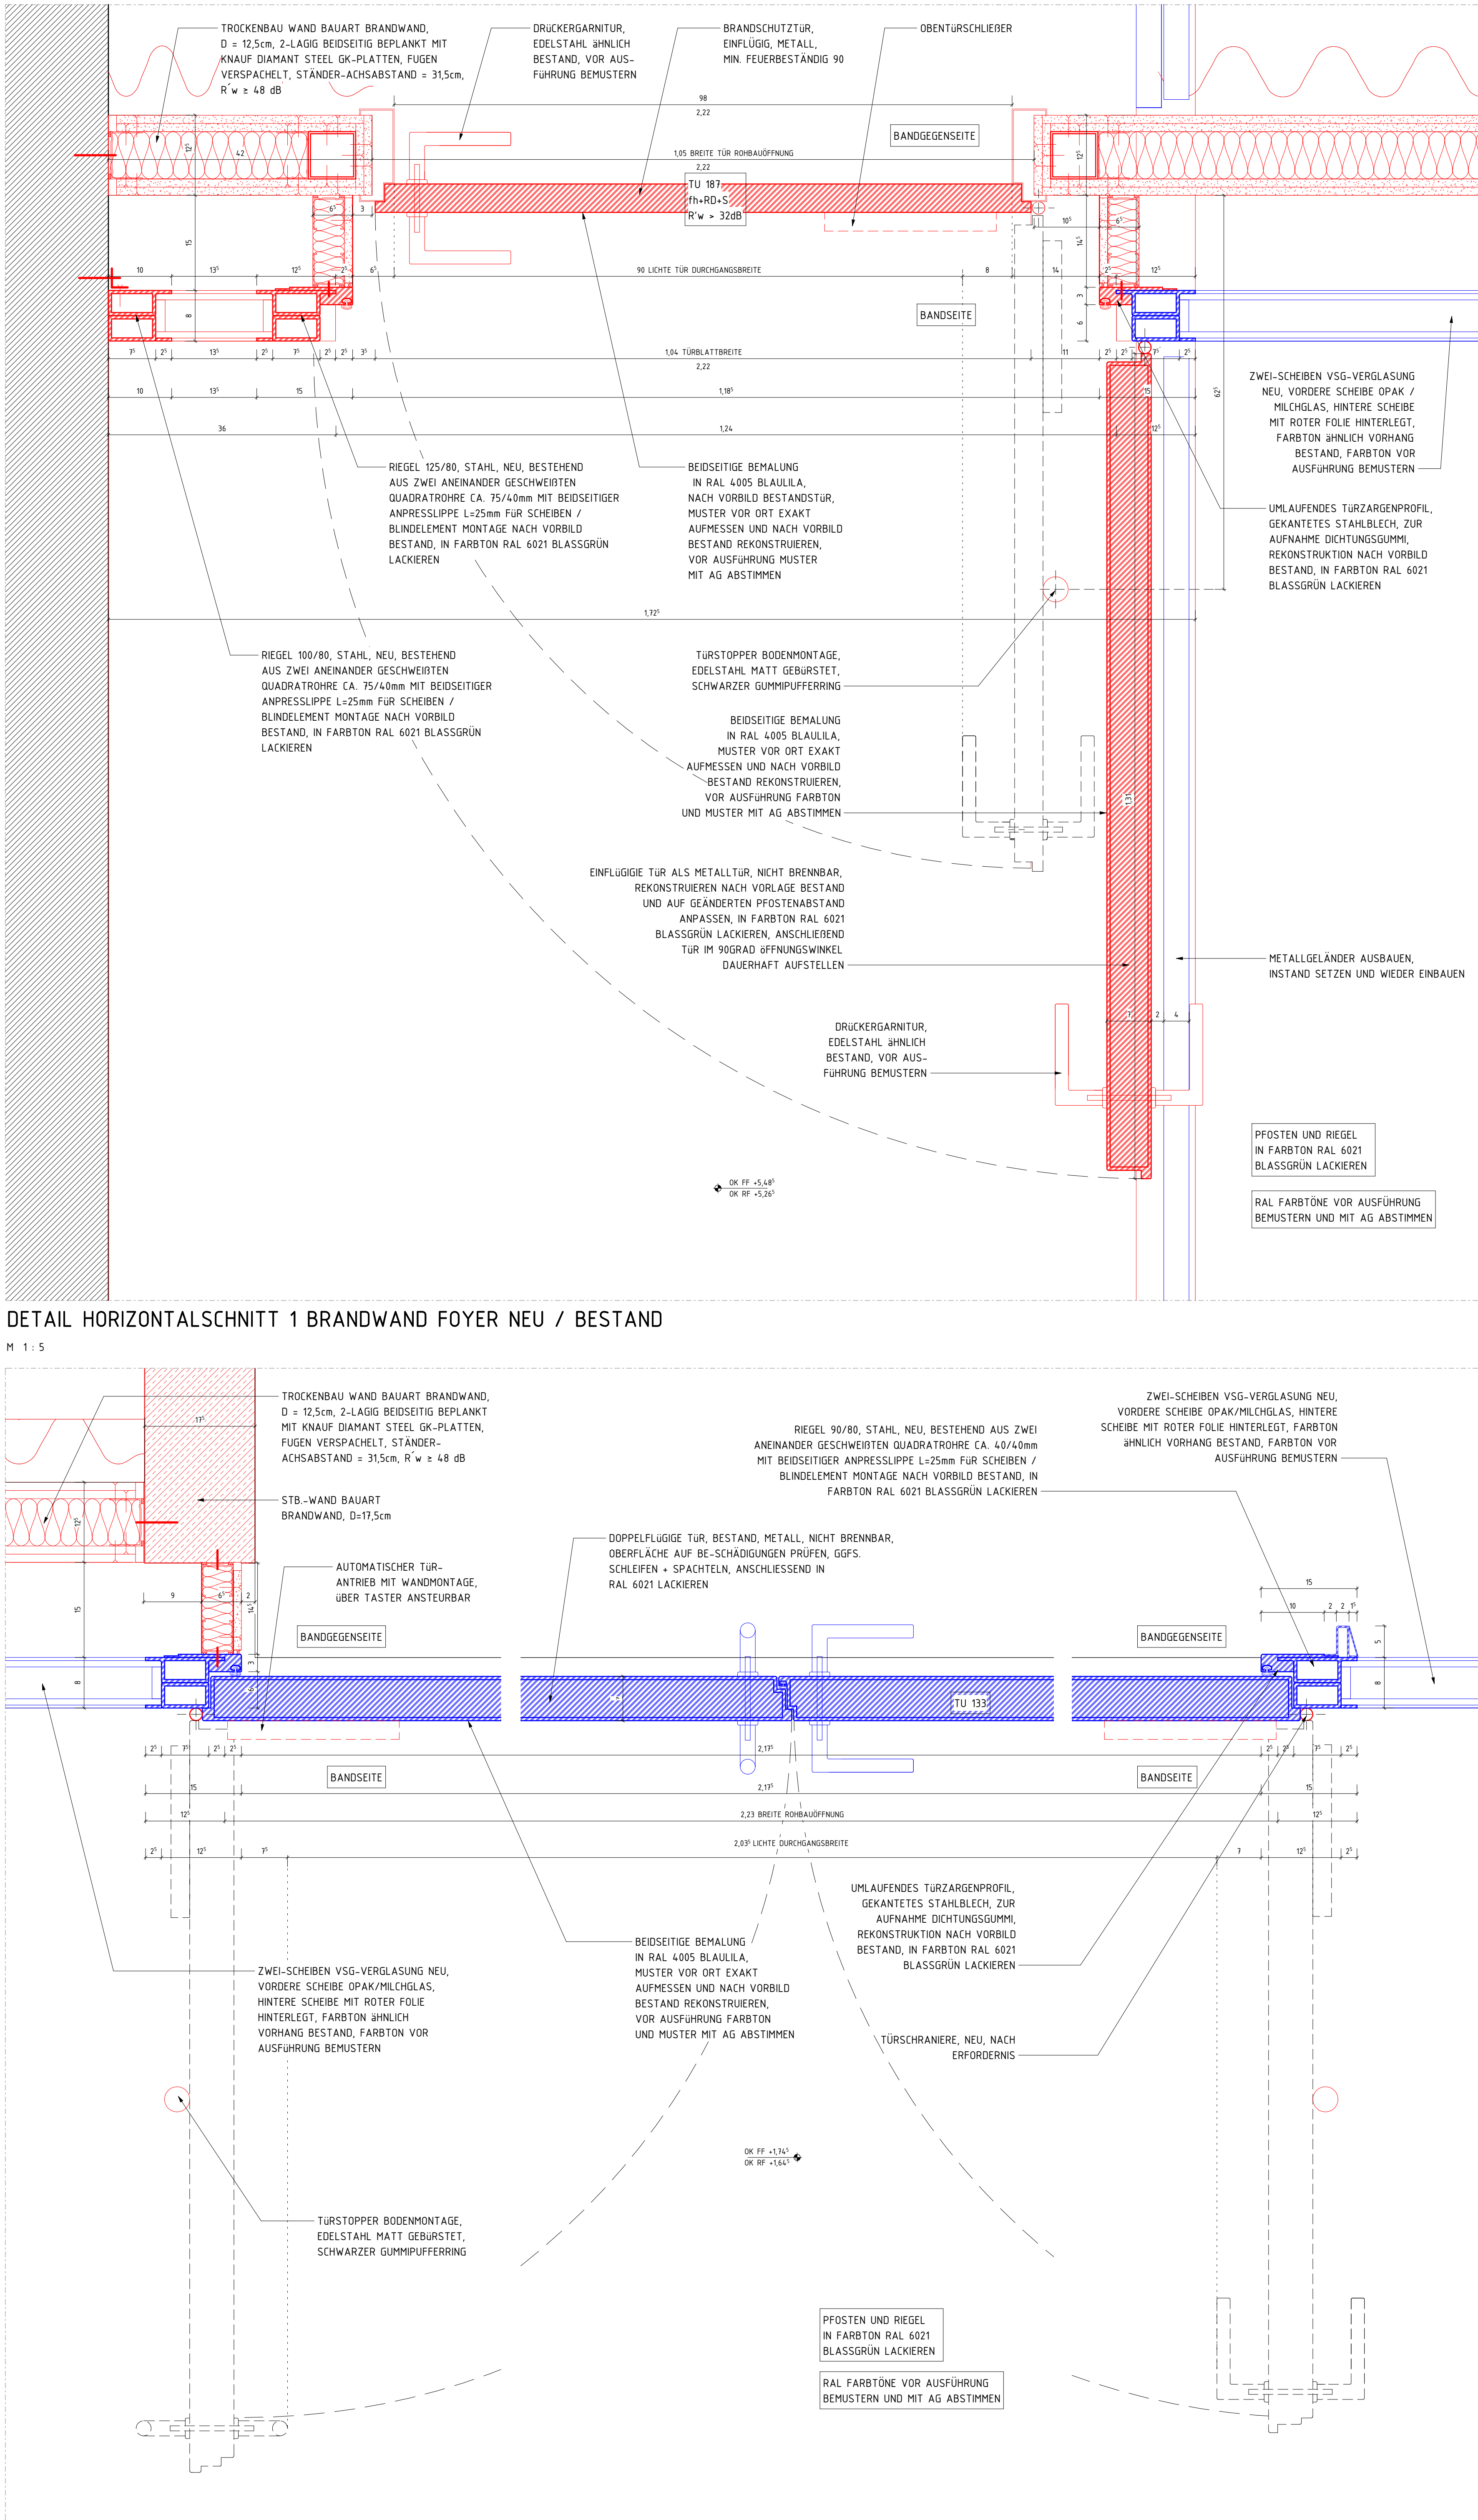

DETAIL HORIZONTALSCNITT 1 BRANDWAND FOYER NEU / BESTAND

M 1 : 5

DETAIL HORIZONTALSCNITT 3 BRANDWAND FOYER NEU / BESTAND

M 1 : 5

ÜBERARBEITUNG STAND WP3	17.01.26	01	
PLANERSTELLUNG		00	
ÄNDERUNG	DATUM	NAME	INDEX
ÜBERSICHT			
ANTRAGSSTELLER*IN GEBÄUDEWIRTSCHAFT DER STADT BOCHOLT			
UNTERSCHRIFT ENTWURFSVERFASSER*IN SSP AG LISE-MEITNER-ALLEE 30 44801 BOCHUM			
HÖHENBEZUG: EG = ± 0,00 OKFF = 25,865 m ü. NNH			
PROJEKTNAME SANIERUNG RATHAUS MIT KULTURZENTRUM BERLINER PLATZ 1, 46395 BOCHOLT			
AUFTRAGGEBER*IN GEBÄUDEWIRTSCHAFT DER STADT BOCHOLT KAISER-WILHELM-STRASSE 52-58, 46395 BOCHOLT			
FACHPLANUNG			
PLANBEZEICHNUNG DETAIL BRANDWAND FOYER EG / 10G_BE			
BAUTEIL RATHAUS		PLANUNGSPHASE AUSFÜHRUNGSPLANUNG	
PLANSCHÜSSEL/DATENNAME 5_T_706_DE_01_503_01_P		INDEX 01	
DATUM ERSTELLT 27.10.2025 / UK		PROJEKT-NR. 24472	
DATUM PLANSTAND 17.07.26		MAßSTAB 1 : 5	
BLATTGRÖÖE 841 X 1189			
GRUNDLAGE			
SSP AG LISE-MEITNER-ALLEE 30 44801 BOCHUM		T 00234 30709-0 F 00234 30709-11 info@ssp.ag www.ssp.ag	
COPYRIGHT RESERVED NACH DIN 10130 ALLE RECHTANDE AN DER VERWIRTLICHUNG UND VERBODEN DER VERWIRTLICHUNG DER VERWIRTLICHUNG AN DER VERWIRTLICHUNG DER VERWIRTLICHUNG DER VERWIRTLICHUNG			