




LEGENDE			
	BESTAND	UK	UNTERKANTE
	ABBRUCH	OK	OKKANTE
	NEU	VK	VORDERKANTE
	AUFZUGARBEITEN	FF	FEUERFUGENBODEN
	HAUFWEG, KS	HF	HOCHFUSSEN
	HAUFWEG, TRAGEND	GL	GELÄNDE
	STABELEBEN	D	DECKE
	UNTERWÜRTER BETON	AHD	ABHÄNGENDE
	BETONFUGITTEL	UZH	UNTERZUG
	TROCKENBAU AUF OK RD	BRI	BRÜSTUNGSHÖHE VON OFF
	TROCKENBAU AUF OK FF	BR	REIGNORMIR
	HOLZ	BA	BODENBAUPL.
	DÄMMUNG WEICH	III	III-FF HOCH3 FEUERHEMMD 1001 30
	DÄMMUNG HART	II	II-FF HOCH3 FEUERBESTÄNDIG 1200 30
	ERDEBECK	IIII	IIII-BW FEUERHEMMD - BRANDWAND
	RD	IIII	IIII-BBW N BAUART EIGER BRANDWAND
	BECKENGRABUNG	H-G-S	FB, DICH- UND SELBSTSCHÜTZEND
	GRABENGRABUNG	H-B-G-S	FB, BAUDICHT- UND SELBSTSCHÜTZEND
	WS	H-B-G-S	PA, DICH- UND SELBSTSCHÜTZEND
	WASSERSCHUTZ	H-B-G-S	PA, BAUDICHT- UND SELBSTSCHÜTZEND
	EL	H-B-G-S	PA, BAUDICHT- UND SELBSTSCHÜTZEND
	HEIZUNG / KÄLTE / LÜFTUNG / SANITÄR	H-B-G-S	PA, BAUDICHT- UND SELBSTSCHÜTZEND

TYPEN	
H 01	HOLZWERKSTOFF MIT BRANDSCHUTZ- UND SCHALLSCHUTZANFORDERUNGEN
H 02	HOLZWERKSTOFF MIT BRANDSCHUTZANFORDERUNGEN
H 03	HOLZWERKSTOFF MIT SCHALLSCHUTZANFORDERUNGEN
H 04	HOLZWERKSTOFF OHNE ANFORDERUNGEN
R 01	ROHRRAHMEN MIT BRANDSCHUTZ- UND SCHALLSCHUTZANFORDERUNGEN
R 02	ROHRRAHMEN MIT BRANDSCHUTZANFORDERUNGEN
R 03	ROHRRAHMEN MIT SCHALLSCHUTZANFORDERUNGEN
R 04	ROHRRAHMEN DENKMALSCHUTZ
R 05	ROHRRAHMEN OHNE ANFORDERUNGEN
S 01	STAHLBLECH MIT BRANDSCHUTZ- UND SCHALLSCHUTZANFORDERUNGEN
S 02	STAHLBLECH MIT BRANDSCHUTZANFORDERUNGEN
S 03	STAHLBLECH MIT SCHALLSCHUTZANFORDERUNGEN
S 04	STAHLBLECH OHNE ANFORDERUNGEN
FA	FASSADE AMP
SE	SCHIEBETÜR
RT	TÜR

TÜRANSTÄTTUNG (IN ABSTIMMUNG MIT ELT)	
DCZF	DOFFELCOPPEL ZYLINDER FUNK (1x LESER, 1x INNEN FEST EINGEKUPPELT) - ONLINE
DCZ	DOFFELCOPPEL ZYLINDER OFFLINE (1x LESER, 1x INNEN FEST EINGEKUPPELT) - OFFLINE
DZ	DOFFELKNAUF ZYLINDER OFFLINE (2x LESER, BEIDSEITIG FREIDREHEND) - OFFLINE
ETB	ELEKTRONISCHER TÜRBESCHLAG, FUNK
FT	FUNK-TRANSCIVER
PSA	FESTSTELLANLAGE (BEI THEATERSAALTÜREN MIT FERNAUFLÖSUNG)

	TÜRSCHATTUNG GEM. LISTE ELT (STAND 22.05.2026)
	FSA – TASTER
	TÜR – TASTER
	ZUGANGSKONTROLLE (LESER AUSSEN)
	BARRIEREFREI LEICHTGÄNGIGER TÜRSCHLÜßLER
	FREILAUF-TÜRSCHLÜßLER
	AUTOMATIKTÜRTÄNTRIEB
	SCHWELLENSTROMKABEL

- REKONSTRUKTION DENKMALGESCHÜTZTE BEMALUNG GEM. ORTHOFOTO UND TÜRDOKKUMENTATION
- ZWEIFARBIGE TÜR GEM. ANGABE IM PLAN/ TÜRLISTE

ÜBERARBEITUNG NACH ABSTIMMUNG BAUHERR	10.08.26	OT	03
ÜBERARBEITUNG STAND WP3	17.07.26		02
PLANSTAND WP3	06.03.26		01
PLANERSTELLUNG			00
ÄNDERUNG	DATUM	NAME	INDEX

ÜBERSICHT



ANTRAGSGESELLSCHAFT
GEBÄUDEWIRTSCHAFT DER
STADT BOCHOLT
=

UNTERSCHRIFT
ENTWURFSVERFASSER+IN

SSP AG
LISE-MEITNER-ALLEE 30
44801 BOCHUM



LISE-MEITNER-ALLEE 30 44801 BOCHUM

SANIERUNG RATHAUS MIT KULTURZENTRUM BERLINER PLATZ 1, 46395 BOCHOLT	ANLAGE ZUM LV
AUFTRAGGEBER+IN GEBÄUDEWIRTSCHAFT DER STADT BOCHOLT 46459 WILHELM-STRASSE 23, 46395 BOCHOLT	

PLANBEZEICHNUNG	
TÜRTYPEN ÜBERSICHT	

BAUTEIL THEATER	PLANUNGSPHASE AUSFÜHRUNGSPLANUNG
PLANSCHLÜSSEL/DATEINAME	INDEX

DATUM ERSTELLT	17.11.2025 / JF	PROJEKT-NR. 24472	MAßSTAB 1:50
DATUM PLANSTAND	10.08.26		
BLATTGRÖßE	841 X 590		
GRUNDLAGE	ELT: 30/08.05.2026		

SSP
LISE-HEINER-ALLEE 30 F 01234 30 609-11
44801 BOCHUM info@ssp.ag www.ssp.ag

©COPYRIGHT RESERVED NACH DIN 34 90 001
DIESE ZEICHNUNG IST UNTER GEHEIMNIS BEWACHTUNG UND UNTERLIEGT DEM URHEBERRECHT. EINE Vervielfältigung,
Reproduktion, Verbreitung oder Nutzung ist ohne schriftliche Genehmigung der SSP AG.

SSP