
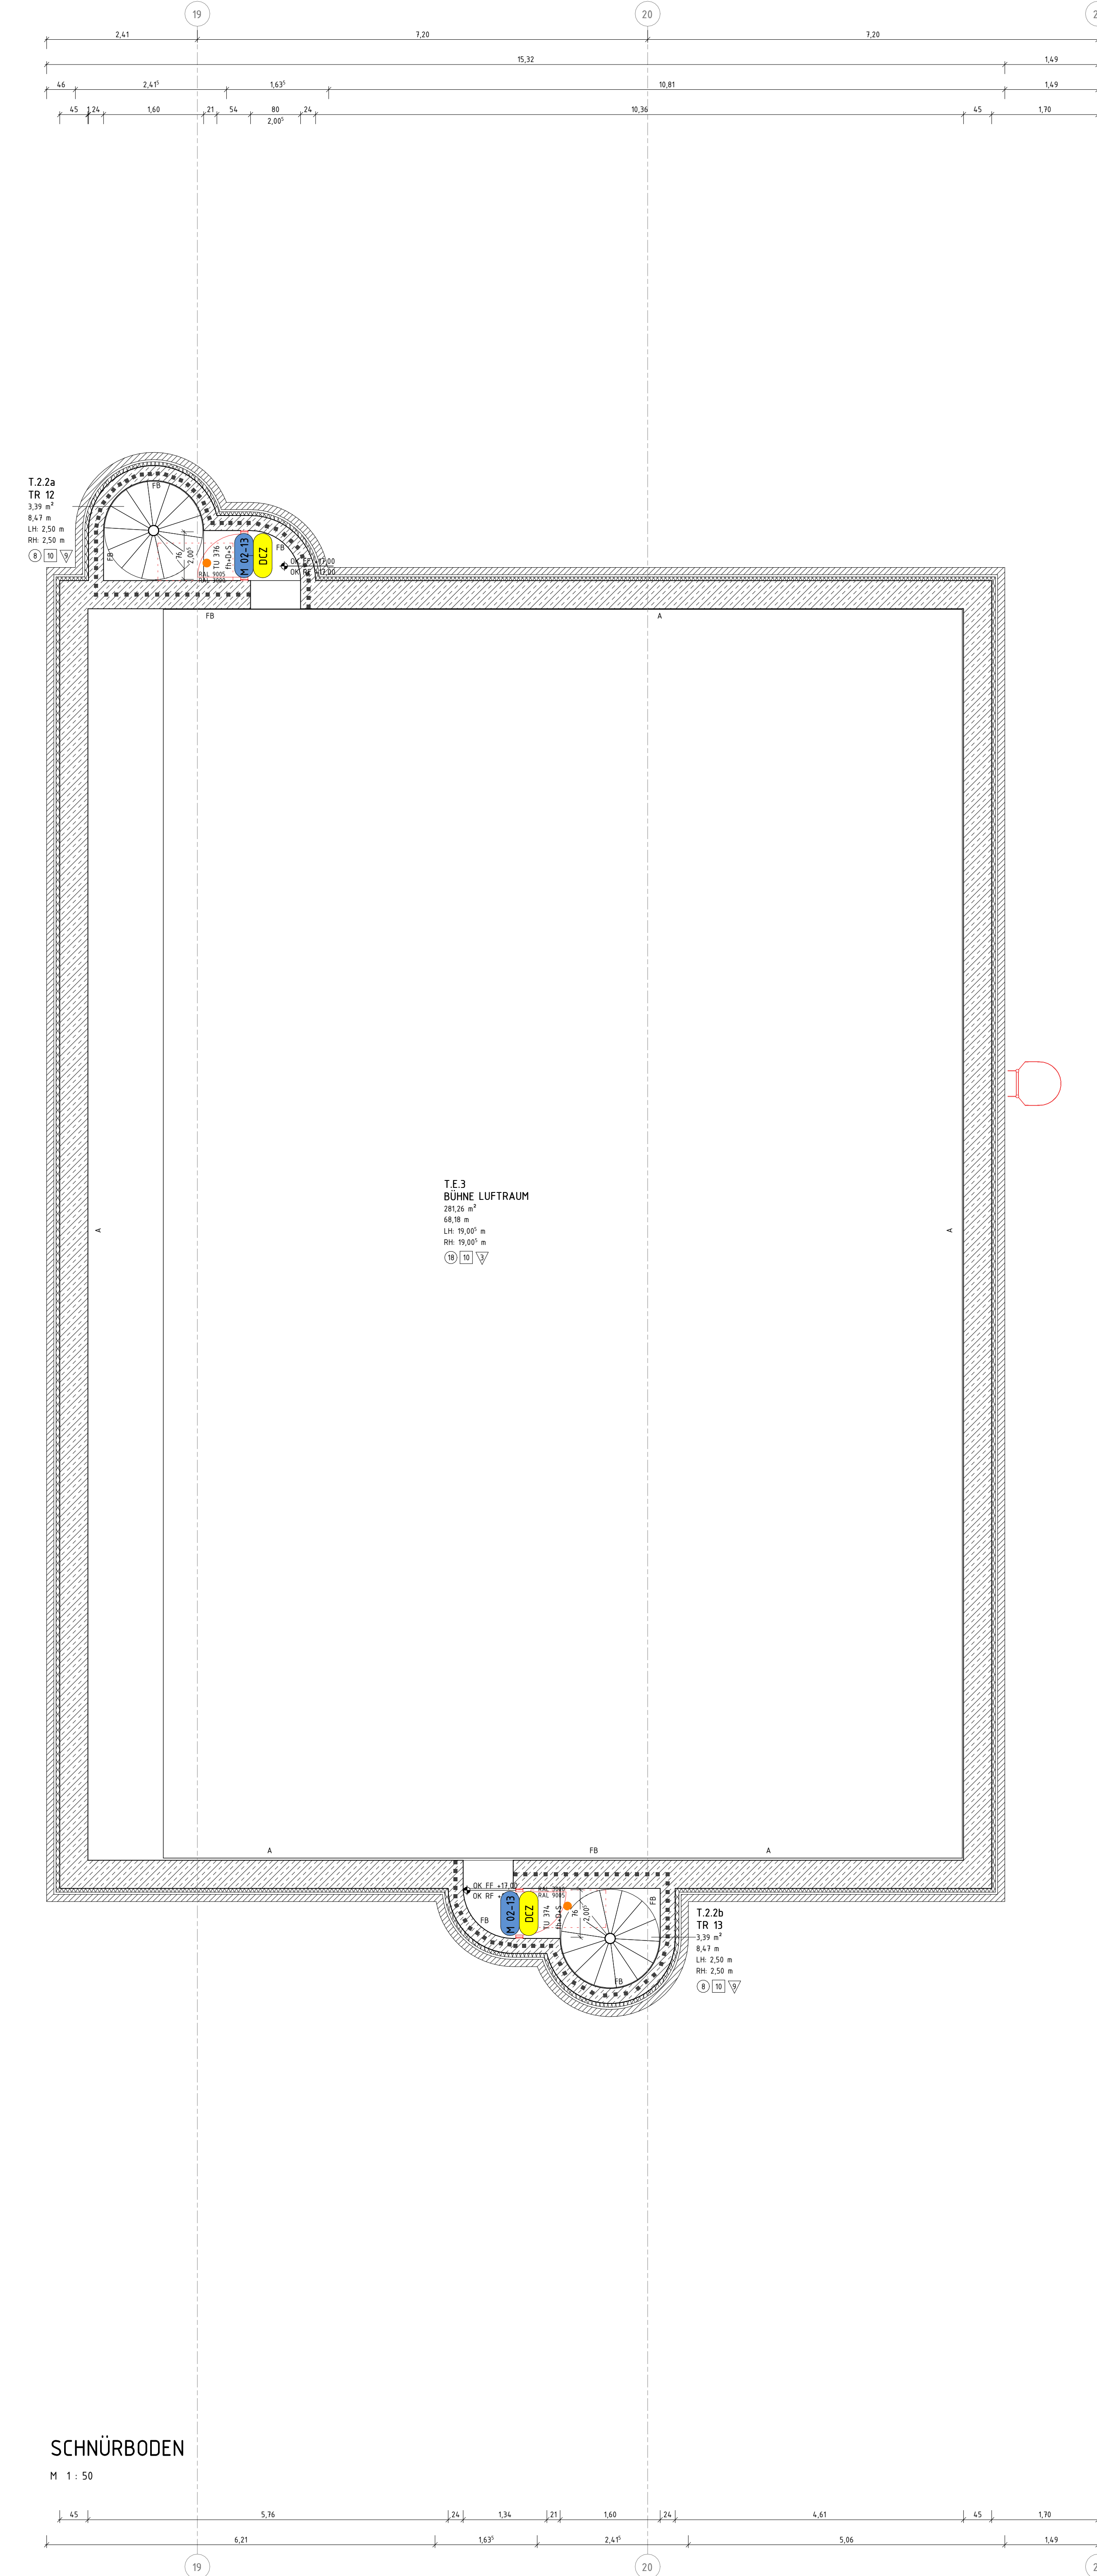
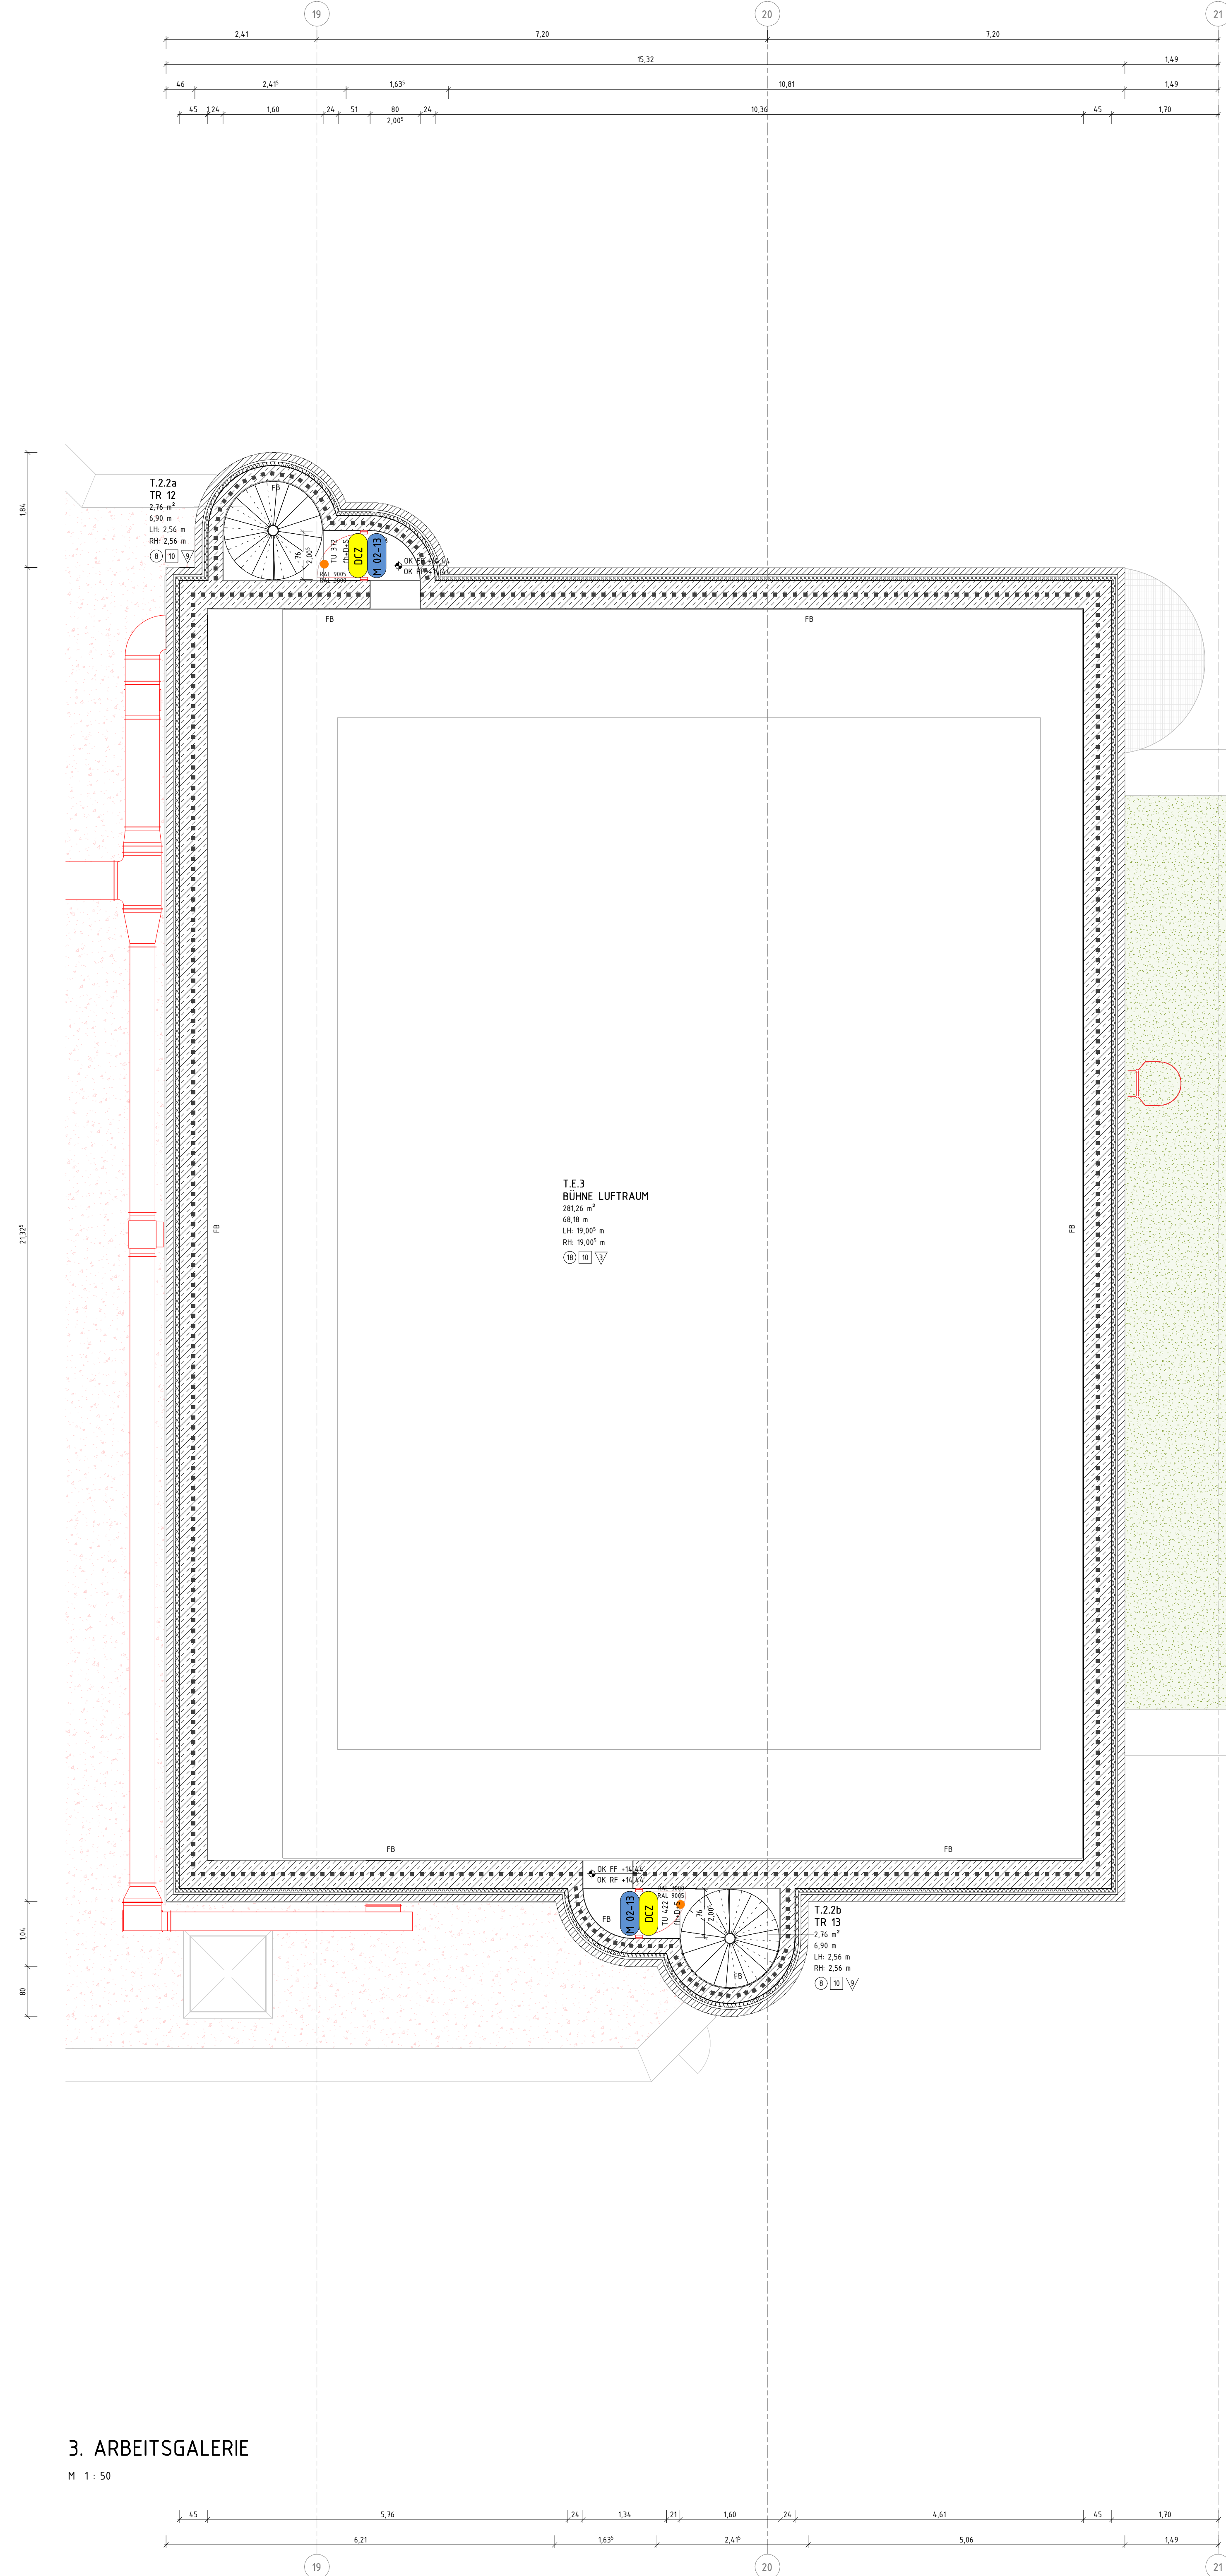


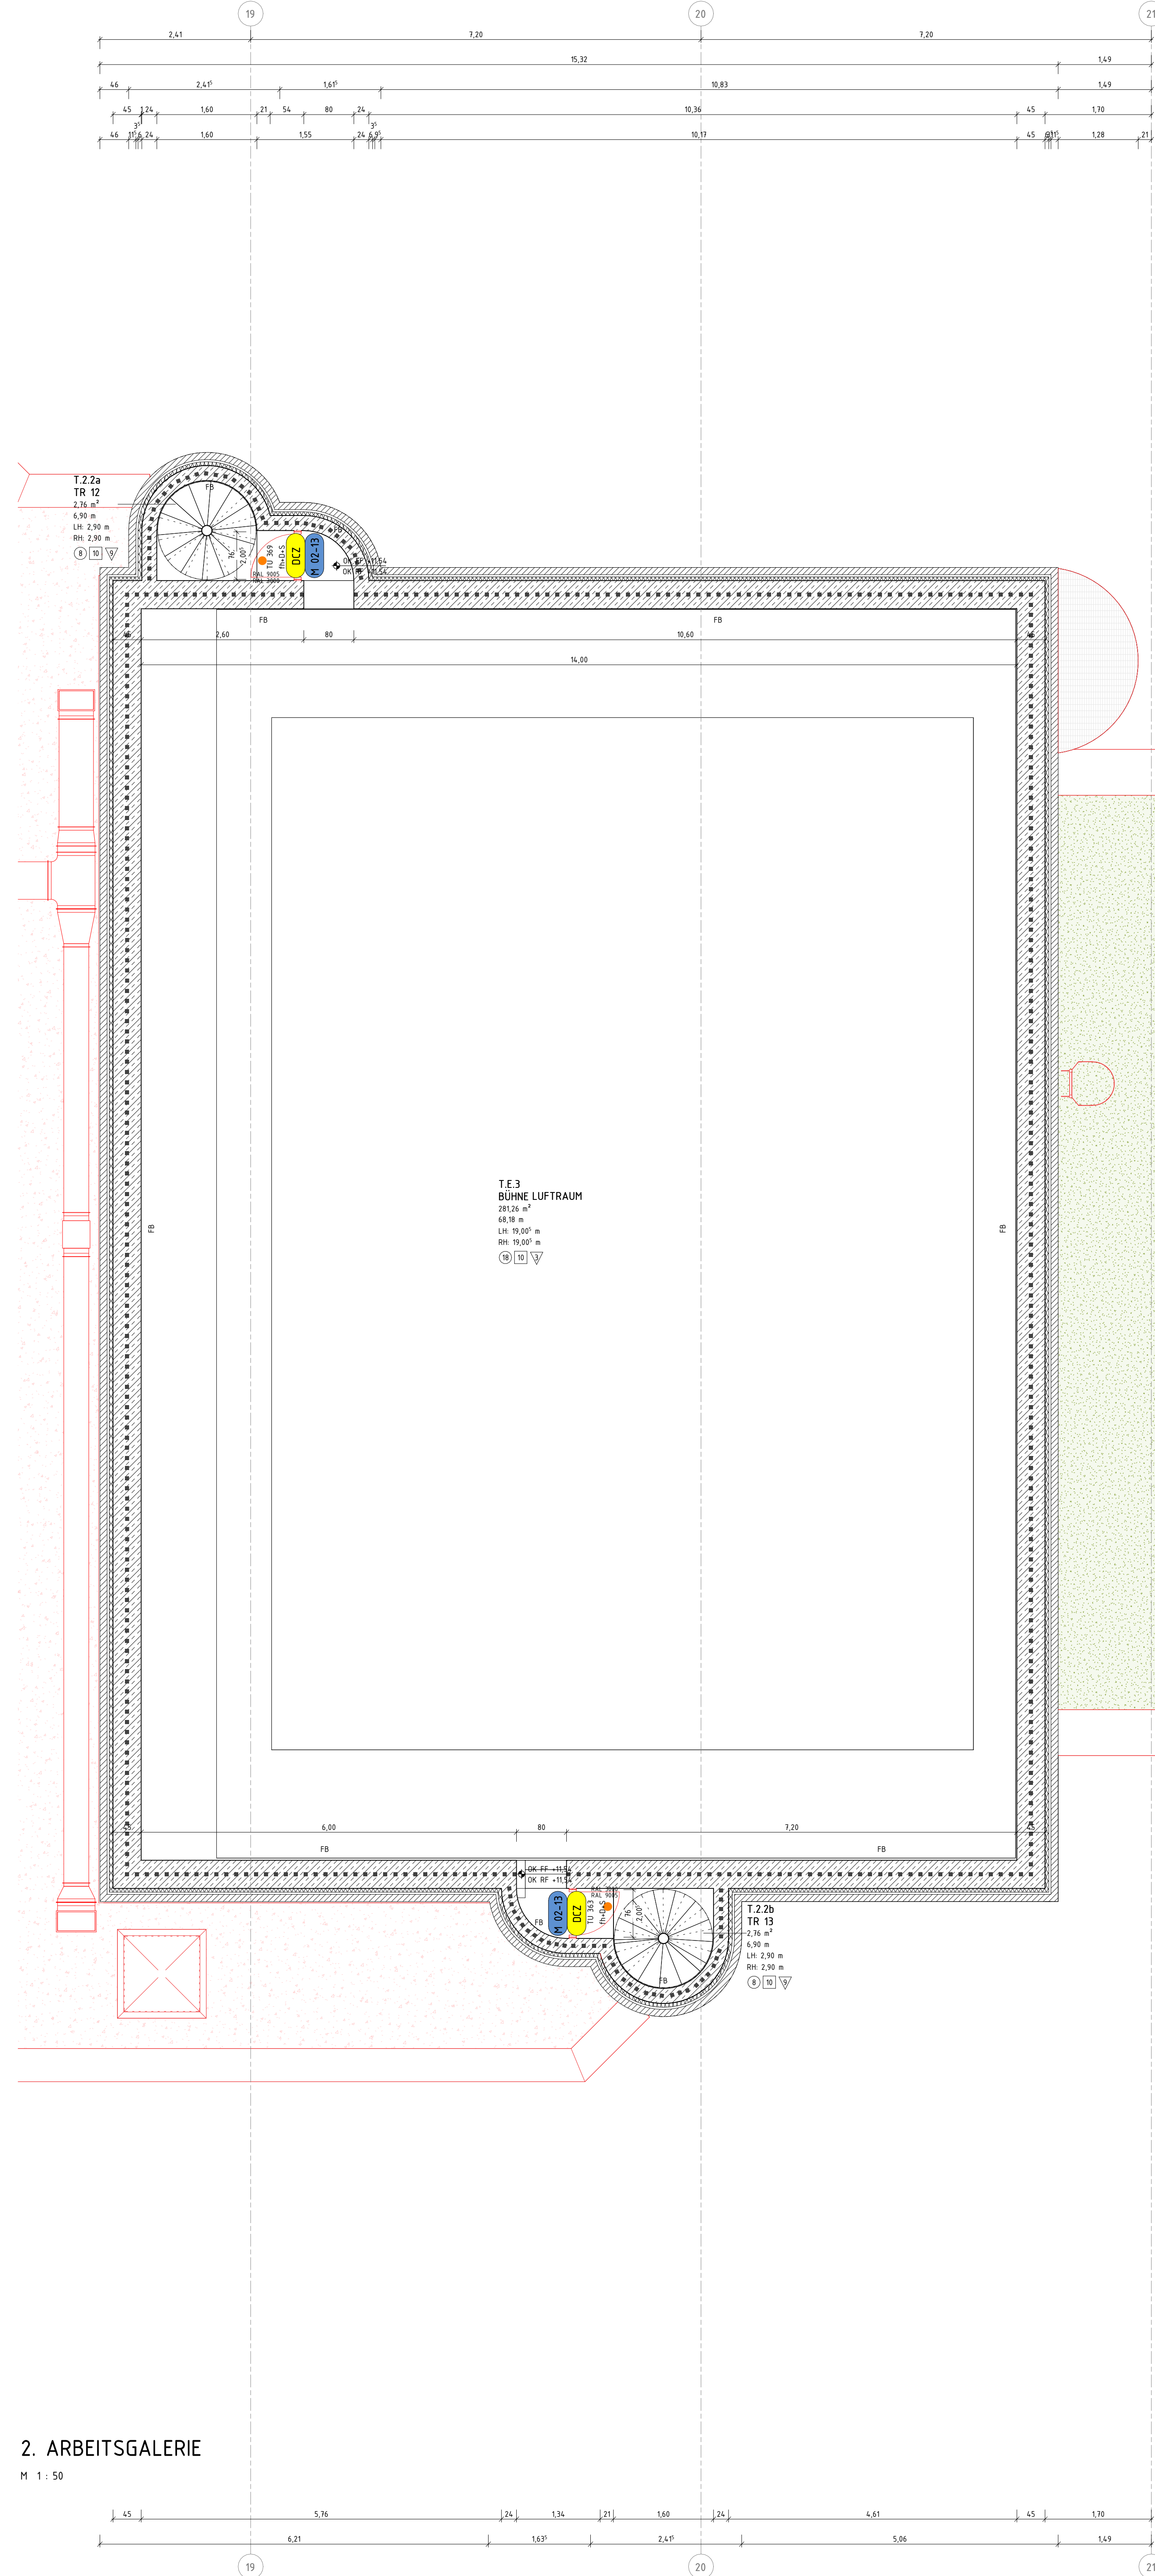

LEGENDE			
	BESTAND	UK	UNTERKANTE
	ABBRUCH	OK	OBERKANTE
	NEU	VK	VORDERKANTE
	AUF ZUBEREITEN	FF	FEUERFUGGROBEN
	MAUERWERK, KS	RF	RAUFLÖSSEN
	MAUERWERK, TRAGEND	G	GELENKE
	STAHLBETON	D	DECKE
	UNBEWEHRTER BETON	AHD	ASHPANGENDE
	BETONFERTIGTEL	UZ	UNTERZUG
	TROCKENBAU AUF OK RD	BMH	BREITENHÖHE VON OFF
	TROCKENBAU AUF OK FF	RR	REGENHHR
	HOLZ	BA	BODENAUFL
	DÄMMUNG WEICH	■ ■ ■ ■ ■	■ ■ ■ ■ ■ FH, FH (HCH) FEUERHEHMEND (60) 30
	DÄMMUNG HART	■ ■ ■ ■ ■	■ ■ ■ ■ ■ FH (HCH) FEUERHEHMEND 120 90
	BOGEN	■ ■ ■ ■ ■	■ ■ ■ ■ ■ FEUERSTÄNDIG - BRANDHAU
RD	BODENÜBERBRUCH	■ ■ ■ ■ ■	■ ■ ■ ■ ■ BAB, IN SAHART EN BRANDHAU
DD	DECKENÜBERBRUCH	■ ■ ■ ■ ■	■ ■ ■ ■ ■ FB, DHD- UND SELBSTSCHÜLEND
WD	WANDÜBERBRUCH	■ ■ ■ ■ ■	■ ■ ■ ■ ■ FB, RAUCHDCHT- UND SELBSTSCHÜLEND
WS	WANDSCHUTZ	■ ■ ■ ■ ■	■ ■ ■ ■ ■ FH, DHD- UND SELBSTSCHÜLEND
E	ELEKTRO	■ ■ ■ ■ ■	■ ■ ■ ■ ■ FH, RAUCHDCHT- UND SELBSTSCHÜLEND
H/HK/LS	HEIZUNG / KALTE / LÜFTUNG / SANITAR	RD-S	RAUCHDCHT- UND SELBSTSCHÜLEND

TÜRYPEN	
H 01	HOLZWERKSTOFF MIT BRANDSCHUTZ- UND SCHALLSCHUTZANFORDERUNGEN
H 02	HOLZWERKSTOFF MIT BRANDSCHUTZANFORDERUNGEN
H 03	HOLZWERKSTOFF MIT SCHALLSCHUTZANFORDERUNGEN
H 04	HOLZWERKSTOFF OHNE ANFORDERUNGEN
R 01	ROHRRAHMEN MIT BRANDSCHUTZ- UND SCHALLSCHUTZANFORDERUNGEN
R 02	ROHRRAHMEN MIT BRANDSCHUTZANFORDERUNGEN
R 03	ROHRRAHMEN MIT SCHALLSCHUTZANFORDERUNGEN
R 04	ROHRRAHMEN DENKMALSCHUTZ
R 05	ROHRRAHMEN OHNE ANFORDERUNGEN
ST 01	STAHLBLECH MIT BRANDSCHUTZ- UND SCHALLSCHUTZANFORDERUNGEN
ST 02	STAHLBLECH MIT BRANDSCHUTZANFORDERUNGEN
ST 03	STAHLBLECH MIT SCHALLSCHUTZANFORDERUNGEN
ST 04	STAHLBLECH OHNE ANFORDERUNGEN
FA	FASSADE AMP
SD	SCHIEBETÜR
RT	TOR

TÜRAUSSATTLUNG (IN ABSTIMMUNG MIT ELT)

OC2F	DOPELCOFÖRT ZYLINDER FUNK (1x LESER, 1x INNEN FEST ENGEGEKEUPELT) - ONLINE
OC2E	DOPELCOFÖRT ZYLINDER OFFLINE (1x LESER, 1x INNEN FEST ENGEGEKEUPELT) - OFFLINE
OZ	DOPELKNAUF ZYLINDER OFFLINE (2x LESER, BEIDSEITIG FREIDREHEND) - OFFLINE
ETB	ELEKTRONISCHER TÜRSCHELKLAPP
FT	FUNK-TRANSEIVER
FSA	FESTSTELLANLAGE (BEI THEATERSAALTÜREN MIT FERNANSLÖSUNG)
A-LA	TÜRAUSSATTLUNG GEN. LISTE ELT (STAND 22.05.2026)
L-LA	TÜRAUSSATTLUNG GEN. LISTE ELT (STAND 22.05.2026)
	FSA - TASTER
	TÜR - TASTER
Z	ZUGANGSKONTROLLE (LESER AUSSEN)
RTK	BARRIEREFREI LEICHTGANGFÜR TÜRSCHEIDER
FTLS	FREILAUFTÜRSCHEIDER
ATS	AUTOMATIKTÜRANTRIEB
FRT	FLUCHT-TÜRTYPENAL
FBS	FABERGESTALTUNG TÜREN
	REKONSTRUKTION DENKMALGESCHÜTZTE BEHALTUNG GEN. ORTHOTOP UND TÜRDÜCKENPENTATION
	ZWEIFARBIGE TÜRE GEN. ANGABE IM PLAN/IN LUSTRUE

Activity	Start (h)	End (h)	Duration (h)
ÜBERARBEITUNG NACH ABSTIMMUNG BAUHERR	0	0.0826	0.0826
ÜBERARBEITUNG STAND WP3	0.0826	0.1707	0.0881
PLANSTAND WP3	0.1707	0.2006	0.0299
PLANERSTELLUNG	0.2006	0.2400	0.0394

HÖHENBEZUG: EG = ± 0.00 OKFF = 25,865 m ü. NNH	DIPL.-ING. ARCH.
PROJEKTNAME SANIERUNG RATHAUS MIT KULTURZENTRUM BERLINER PLATZ 1, 46395 BOCHOLT	

AUFTRAGGEBER+IN
GEBÄUDEWIRTSCHAFT DER STADT BOCHOLT
KAISER-WILHELM-STRASSE 52-58, 46395 BOCHOLT


FACHPLANUNG

PLANBEZEICHNUNG	
TÜRTYPEN ÜBERSICHT	

BAUTEIL THEATER	PLANUNGSPHASE AUSFÜHRUNGSPLANUNG
--------------------	-------------------------------------

PLANSCHLÜSSEL/DATEINAME	INDEX
5 T 706 DE AG 651 03 P	03

DATUM ERSTELLT	17.11.2025 / JF	PROJEKT-NR.	MAßSTAB
DATUM PLANSTAND	10.08.26	24472	1:50

 GRUNDLAGE	SSP AG	T 101234 30709-0	
	1155 MOTHER ALICE 30	E 101234 30709-0	

SSP 44001 0001011 info@ssp.org www.ssp.org

©COPYRIGHT RESERVES NACH DIN 10177
 DIESE ZEICHNUNG IST UNTER GEISTIGES EIGENTUM UND UNTERLIEGT DEM URHABERRECHT. EINE VERVIELFÄLTIGUNG,
 AUSHANDLUNG AN DRITTE PERSÖNLICH ODER ÜBERLASSUNG AN KONKURRENZZEICHEN IST UNTERSAGT.