
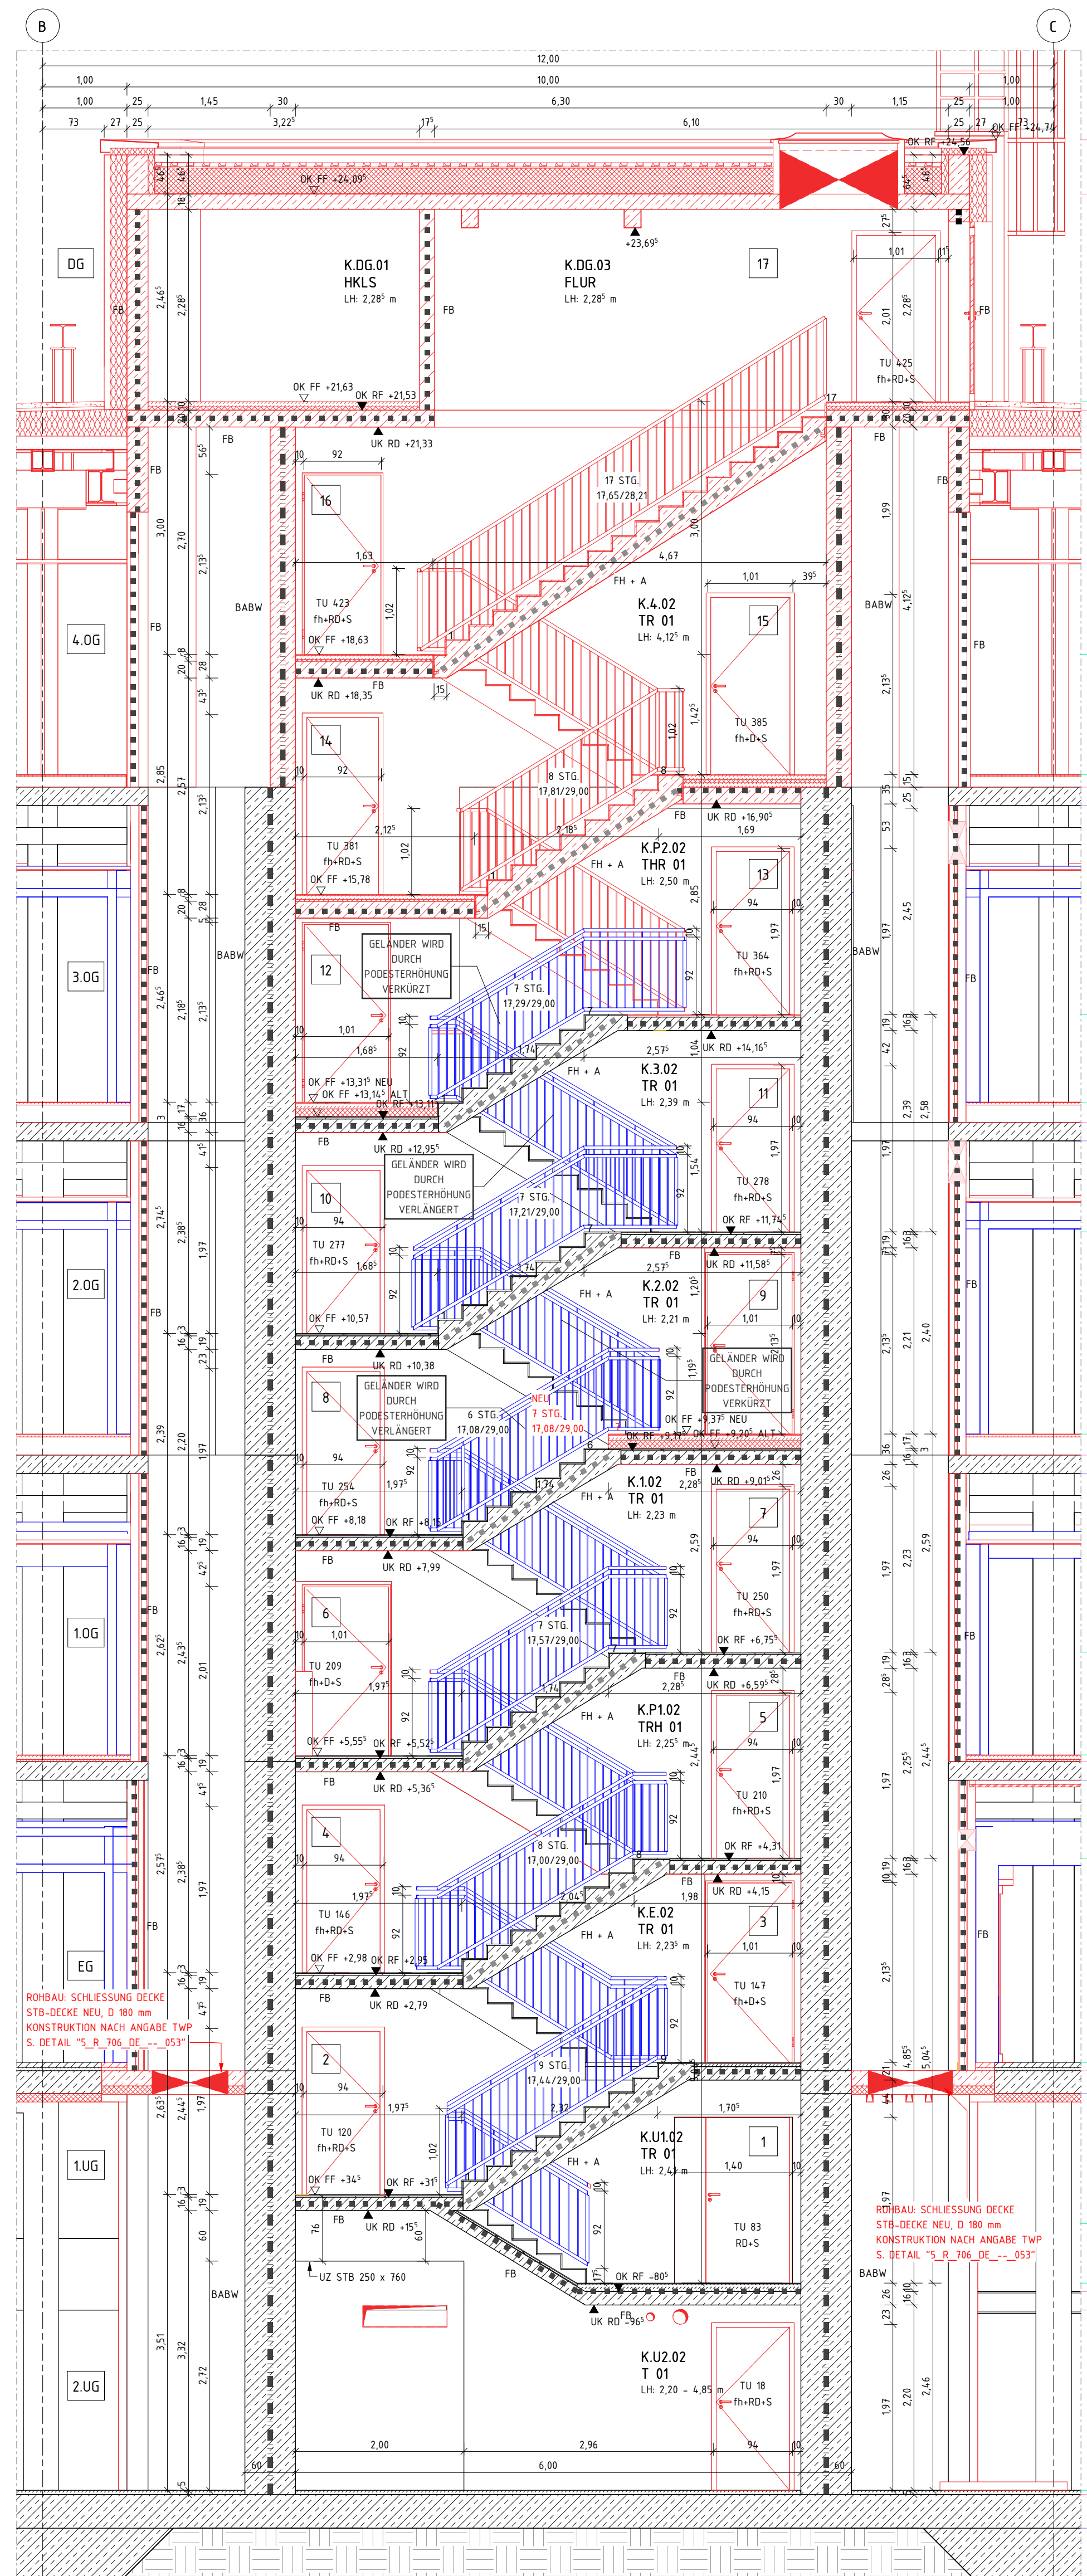
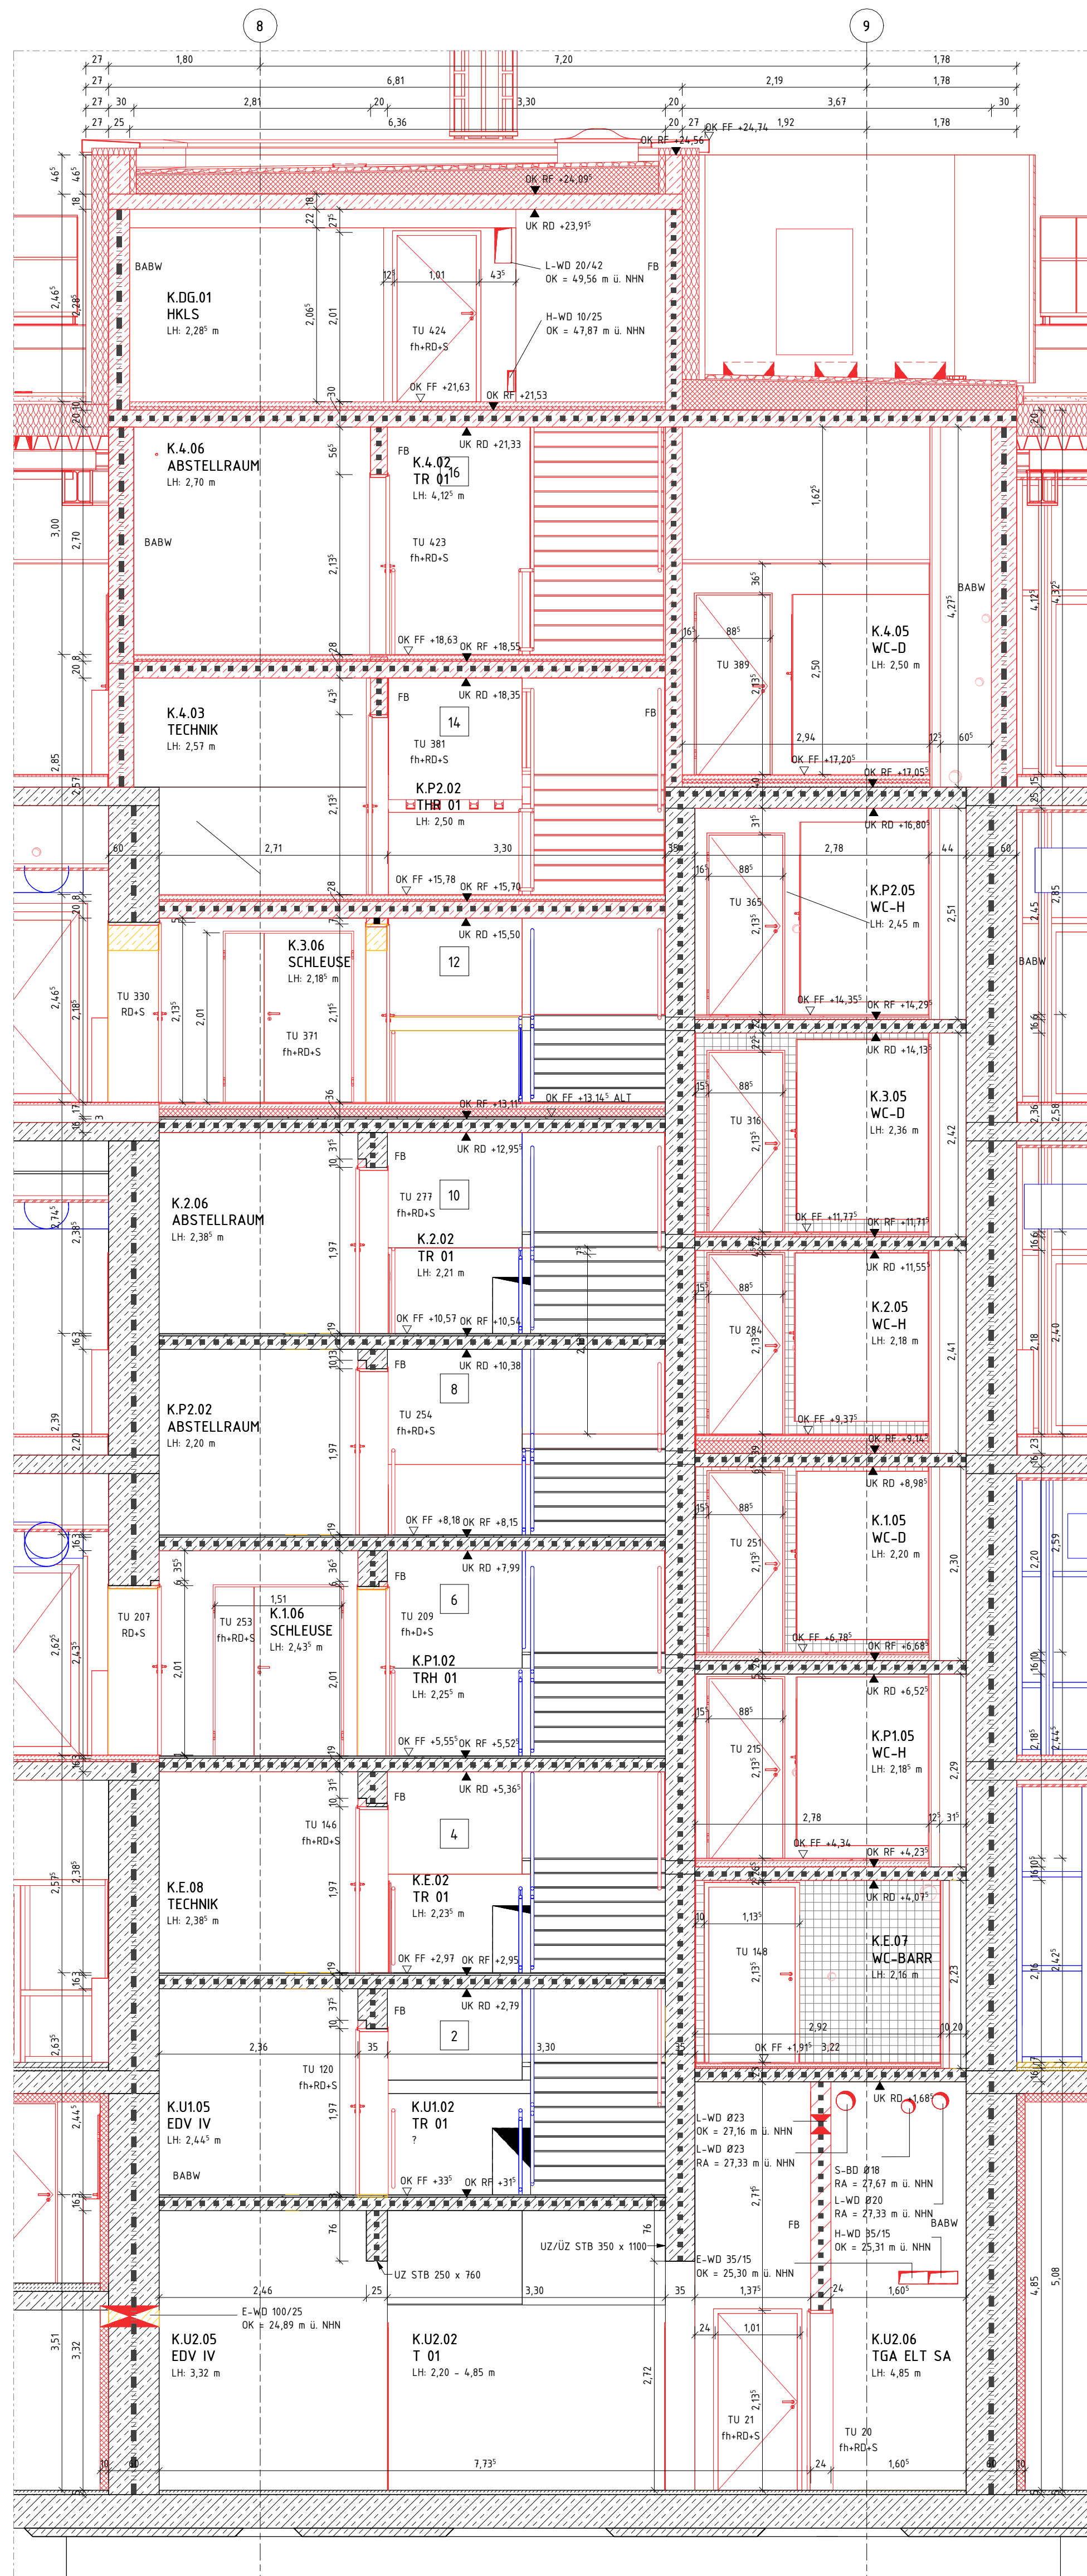
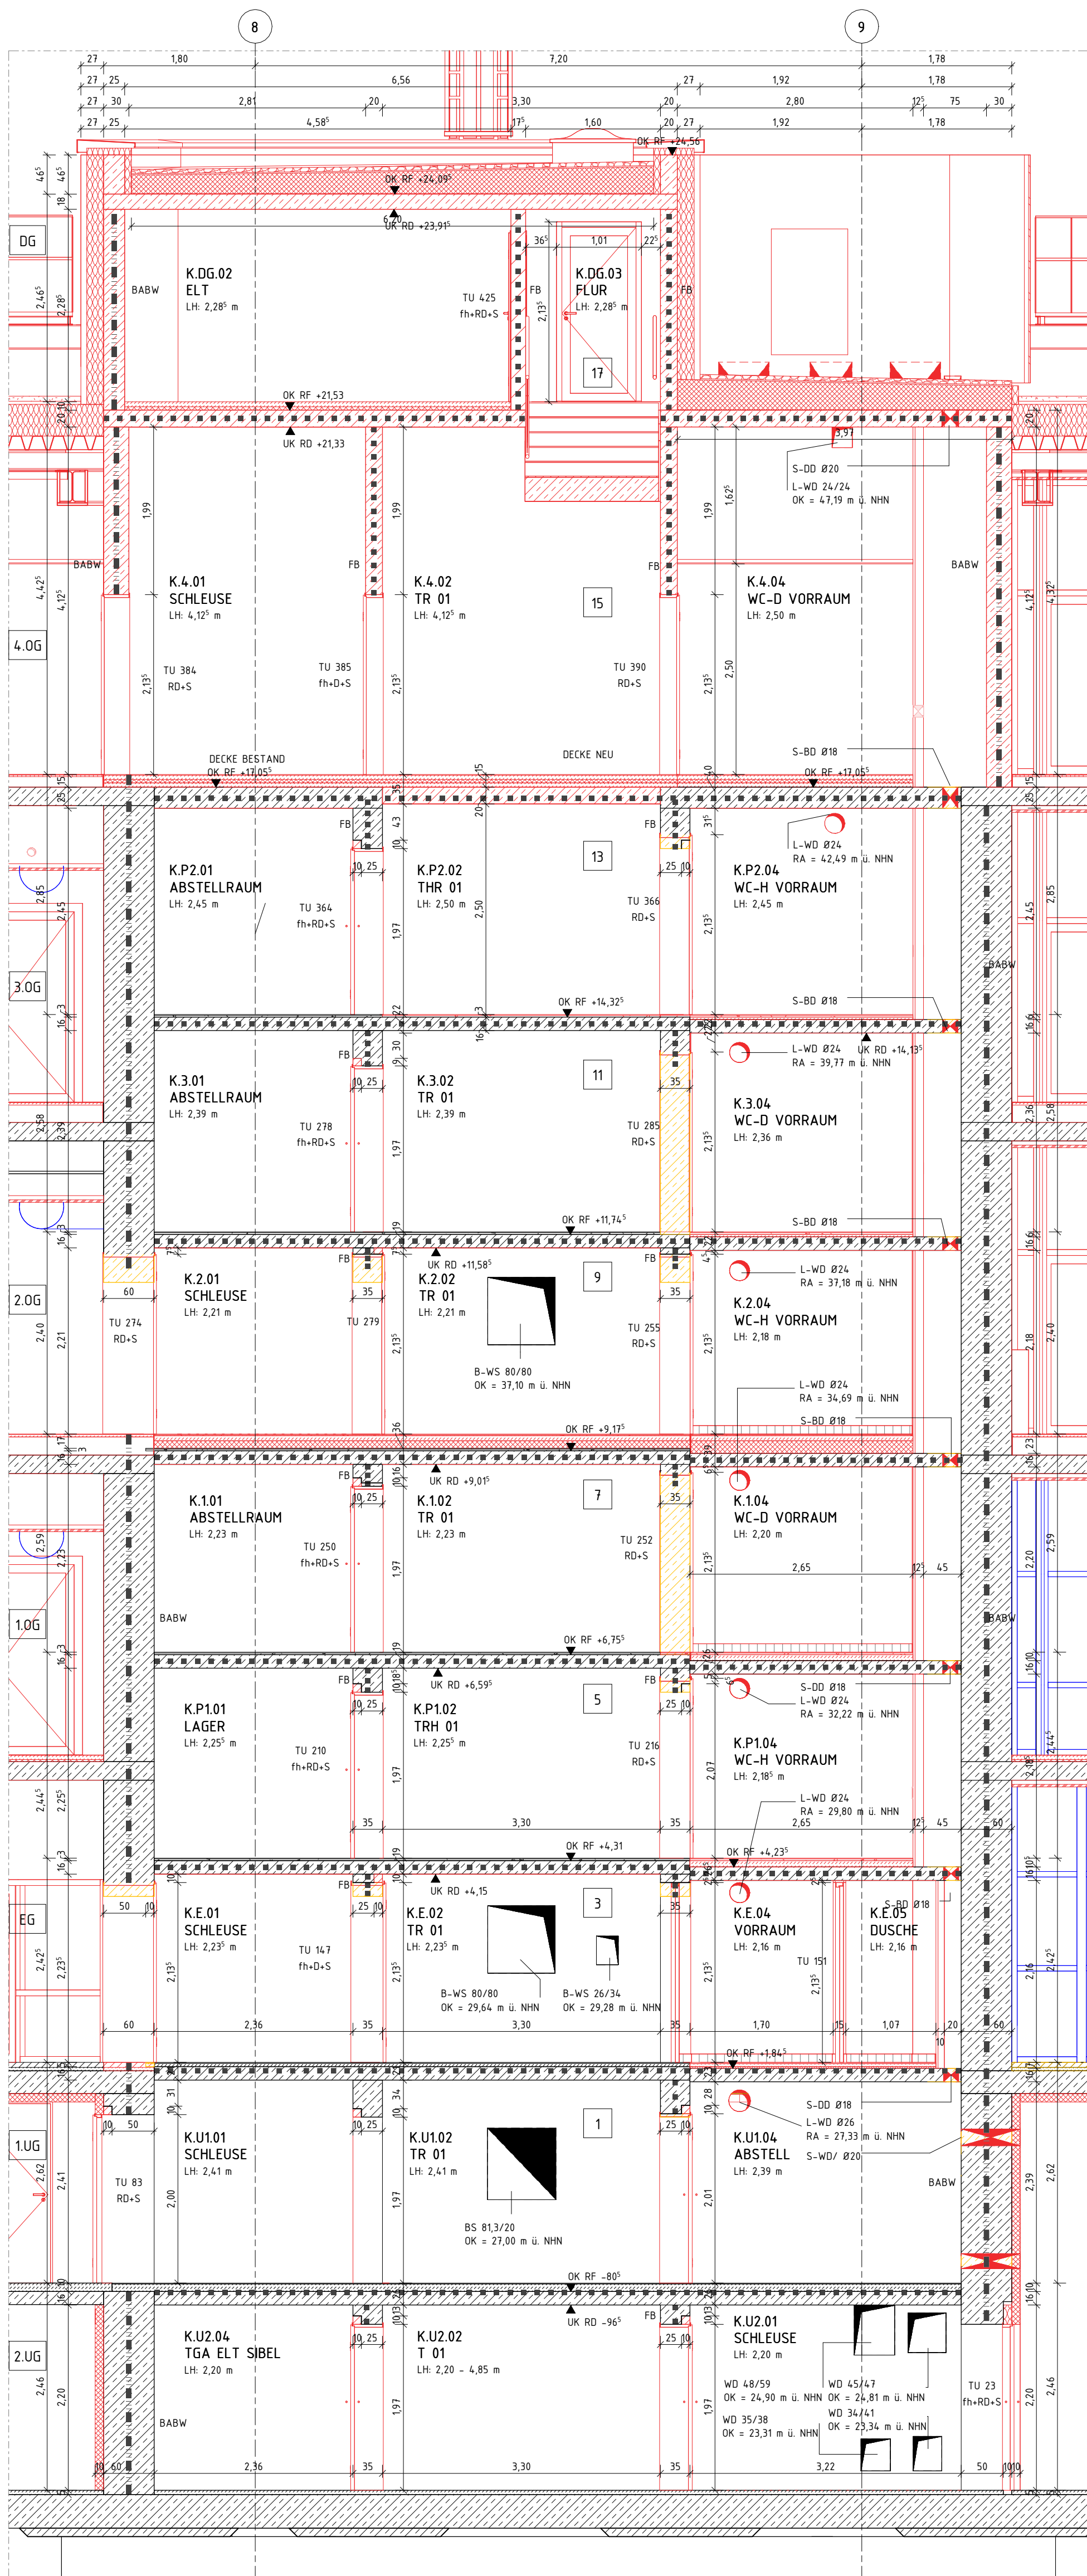


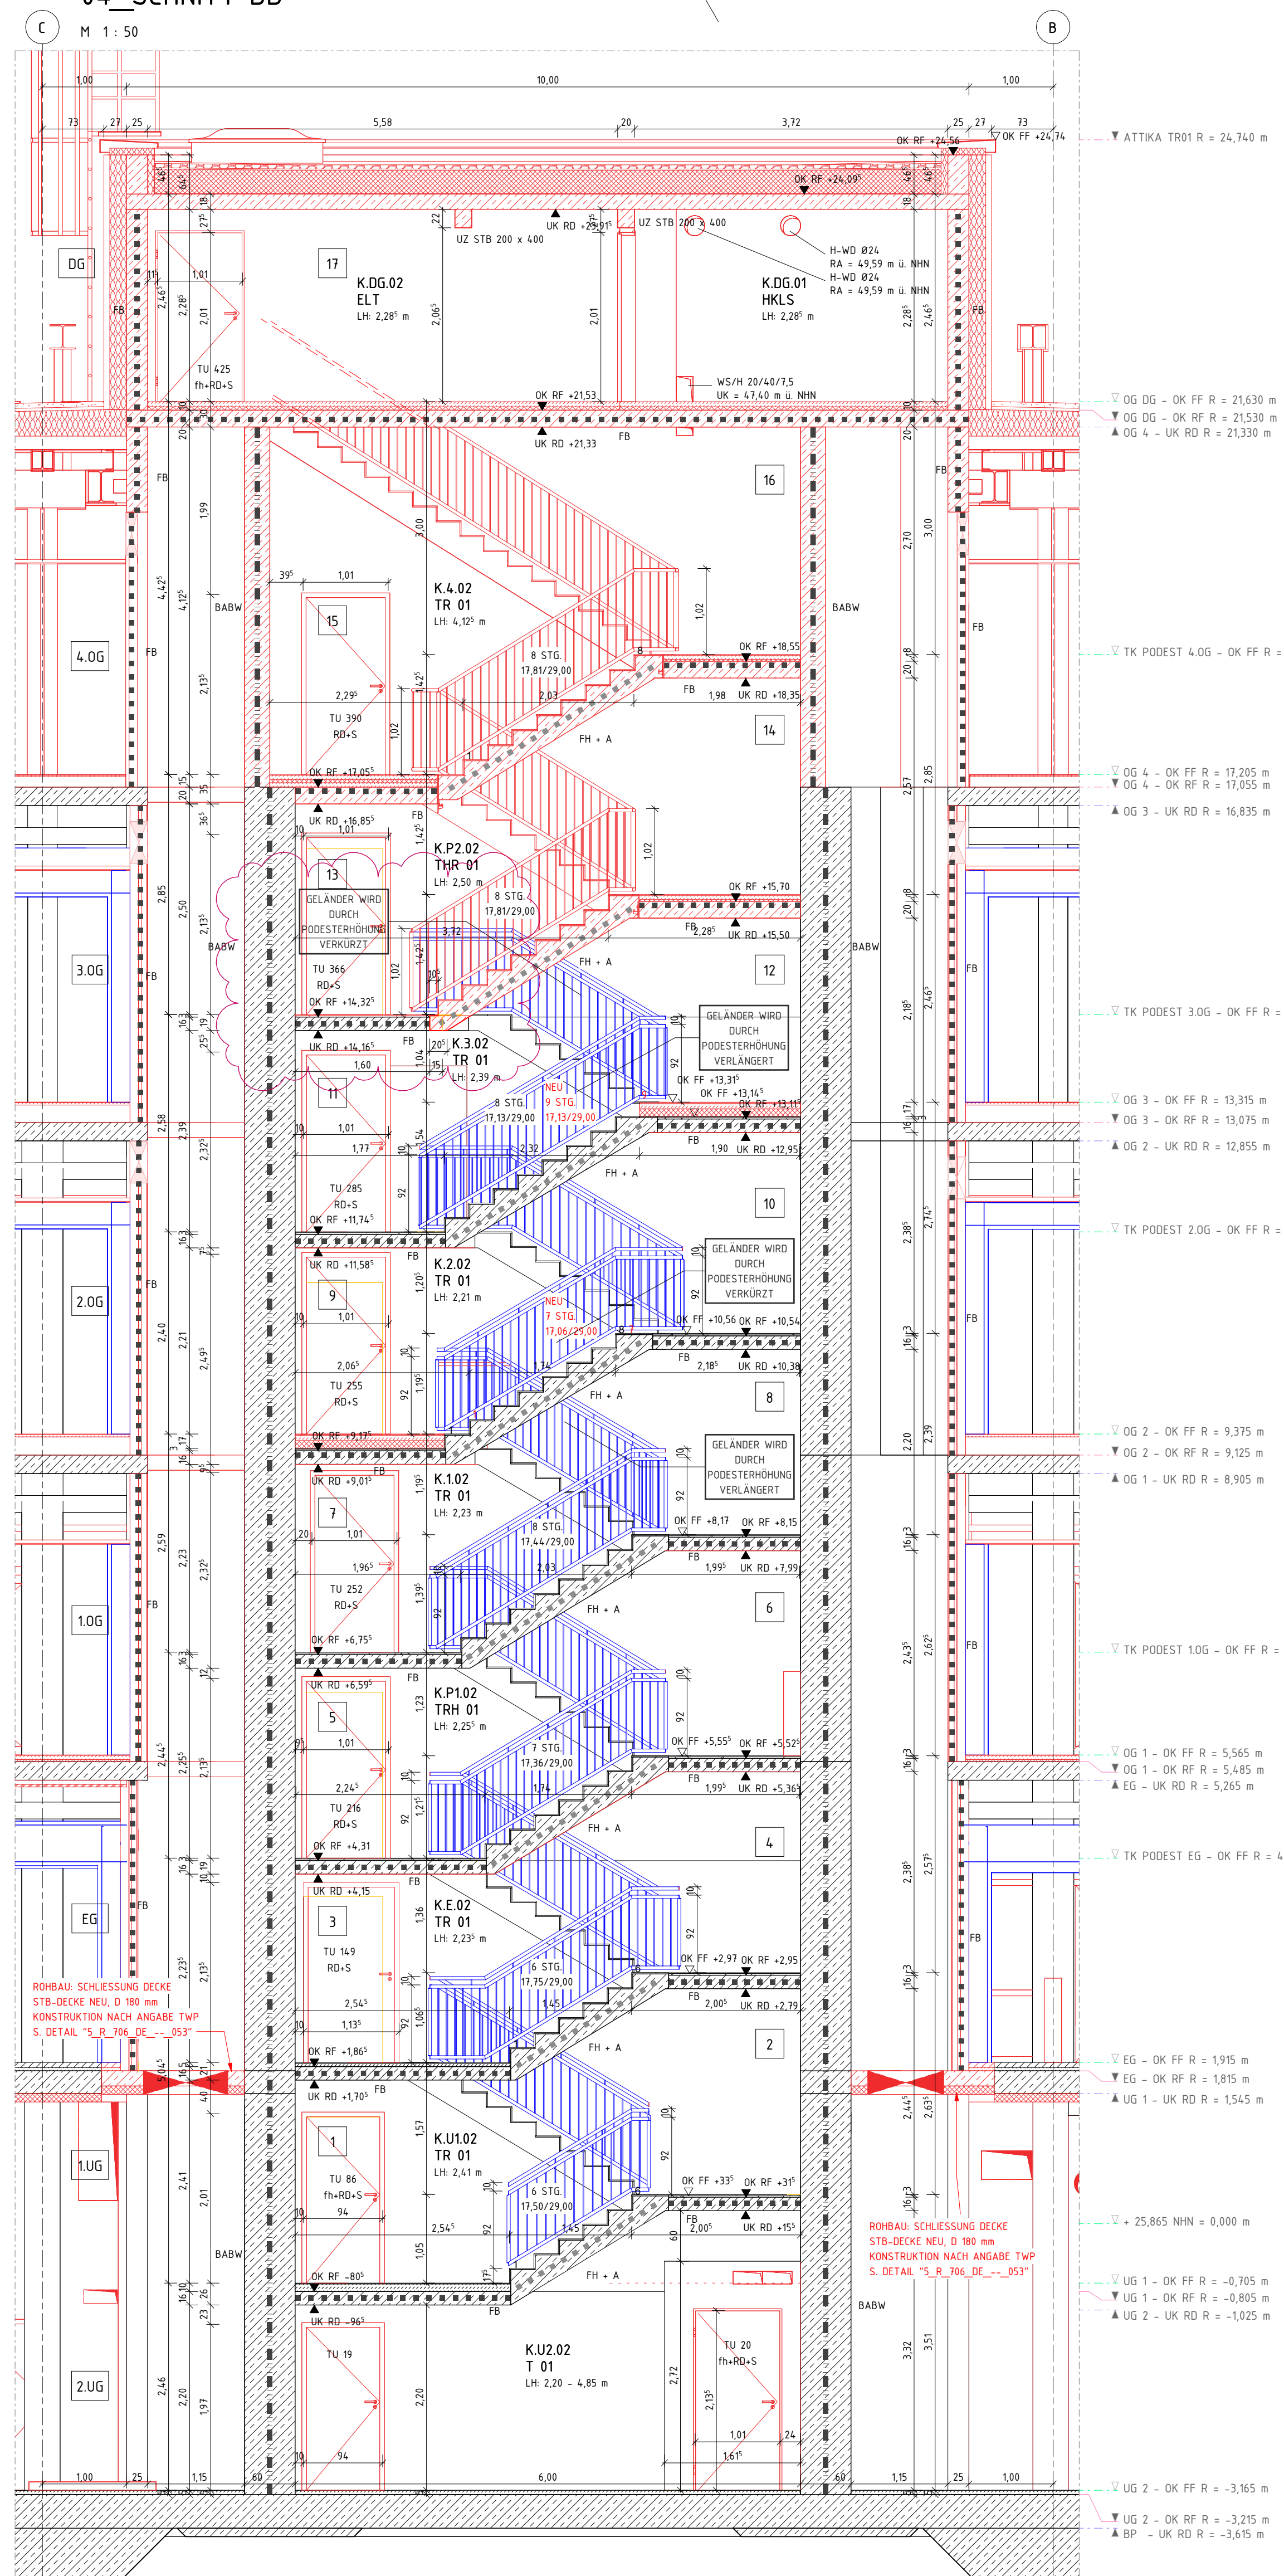

LEGENDE			
	BESTAND	UK	UNTERKANTE
	ABBRUCH	OK	OBERE KANTE
	NEU	VK	VORDERKANTE
	AUFZUBAUEN	FF	AUFZUBAUENSGRODEN
	HAUSEWERK, KS	RF	ROHFLUSSBODEN
	HAUSEWERK, TRÄGEND	G	GELENKE
	STÄHLBLECH	D	DECKE
	UNBEWECHTER PETER	AHD	ABHÄNGIGE
	BETONFERTIGTEIL	UZ	UNTERZUG
	TROCKENBAU AUF OK RD	BRH	BRÜSTUNGSTÜCKE VON OFFK
	TROCKENBAU AUF OK FF	RR	REGENROHR
	HOLZ	BA	BODENABFLAUF
	DÄMMUNG	■ ■ ■	DI-FFH DI(H)-F (HOCH-) FEUERHEMME 600 30
	DAMPUNG HART	■ ■ ■	DI(H)-F (HOCH-) FEUERHEMMESTAND 1200 30
	ERDEDECKE	■ ■ ■	BW FEUERBESTÄNDIG - BRANDHAFT
	DECKENBELÄG	■ ■ ■	DAW IN-SCHWARTZ ERDE BRANDHAFT
	DECKENBELÄG	FD-5	FD, DICH- UND SELBSTSCHÜLENDE
	WD WANDSCHÜBLICH	FD-5-2	FD, RAUCHDICH- UND SELBSTSCHÜLENDE
	WS WANDSCHÜTZ	FD-5-3	FD, DICH- UND SELBSTSCHÜLENDE
	WD/FS WAND/FLUR	FD-5-4	FD, RAUCHDICH- UND SELBSTSCHÜLENDE
	RD/VS REZIDUUM / KÄLTE / LÜFTUNG / SANITAR	RD-5	RAUCHDICH- UND SELBSTSCHÜLENDE

DIESER PLAN GILT NUR IN VERBINDUNG MIT DEN ENTSPRECHENDEN SCHNITTEN, ANSICHTEN UND DETAILZEICHNUNGEN.

ALLE MÄSSE SIND AM BAU ZU PRÜFEN, MÄSSEUNSTIMMIGKEITEN SIND MIT DER BAULEITUNG ZU KLÄREN. FÜR MANGELFÄHLE HÄFTET ALLEIN DER AUFTRAGNEHMER. BEI DER BAUAUSFÜHRUNG SIND DIE PLANUNGEN DER FACHGENEURE SOWIE DIE ANGABEN DER SONDERFACHLEUTE ZU BEACHTEN. FIRMEDETAILS UND AUSFÜHRUNGSZEICHNUNGEN GELTEN NUR MIT GENEHMIGUNGSVERMERK DES ARCHITECTEN. DIE ANORDNUNGSZEICHNUNGEN, DER LAGER- UND VERKEHRSPLAN, DER BAUGRUNDPLAN.

ALLE HÖHENANGABEN BEZÜGLICH TÜREN UND BRÜSTUNGEN BEZIEHEN SICH, SOFERN NICHT ANDERS ANGEZEIGT, AUF OKFF. BEI TÜREN IN TROCKENBAUWÄNDEN SIND BAURICHTMAßE ANGEZEIGT, IN MASSIVWÄNDEN DIE ERFORDERLICHEN ROHBAUÖFFNUNGEN.

SÄMTLICHE HAUSTECHNISCHESCHUTZKLAPPEN IN DECKEN UND WÄNDEN SIND NACH DER INSTALLATION UNTER BEACHTUNG DER JEWEILIGEN FEUERSCHUTZANFORDERUNGEN DES BAUTEILES GEHÄR DIN 4102 ZU SCHLIESSEN. BEI DER LAGE UND GRÖSSE DER DURCHBRÜCHE IST DIE AUSFÜHRUNGSPLANUNG DER HAUSTECHNIK ZU BERÜCKSICHTIGEN. DER EINBAU VON NOTWENDIGEN FEUERSCHUTZKLAPPEN IST NUR MIT ZULASSUNGEN AUCH FÜR ALLE ANGRENZENDE BAUTEILE ZULÄSSIG.

[illegible]

FREIGABE PRÜFSTATIKER ZUR TREPPENKERNAUFGSTOCKUNG
(ANPASSUNG PODEST) LIEGT NICHT VOR

				M 150
HOHAUFGANG GEM. AUFNAHM. ANGEPAßT, ÜBERARBEITUNG STAND WP3	17.07.26			09
ÜBERARBEITUNG STAND WP3	17.07.26			08
GLEICHSTELLUNG FREIGABE PRÜFSTATIK	02.06.26	JKL		07
REIGABE SuD	22.04.26	JKL		06
INPASSUNG SuD (WI: 30.03.26)	16.04.26	JKL		05
MITBRING:	DATUM	NAMF	INITIA	

HÖHENBEZUG: EG = ± 0.00 OKFF = 25,865 m ü. NHN

PROJEKTNAME
SANIERUNG RATHAUS MIT KULTURZENTRUM
BERLINER PLATZ 1, 46395 BOCHOLT

ANLAGE ZUM LV
AUFTRAGGEBER*IN

KAISER-WILHELM-STRASSE 52-58, 46395 BOCHOLT

ACHSPLANUNG			
PLANANGABEZEICHNUNG SCHNITTE TREPPENKERN AXHSE 8-9			
BAUTEIL RATHAUS		PLANUNGSPHASE AUSFÜHRUNGSPLANUNG	
PLANANGABEGESAMTDATEINAME 5_R_706_DE_--_802_09_A		INDEX	09
DATUM ERSTELLT 07.07.2025 / THE	PROJEKT-NR.	HAUSTAB	
DATUM PLANSTAND 17.07.26	24472	1:50	
BLATT/TORHÖHE 841 X 1050			
DRUCKNUMMER/AGE			

	SSP AG LISE-MEITNER-ALLEE 30 44801 BOCHUM	T (0)234 30709-0 F (0)234 30709-11 info@ssp.ag www.ssp.ag	
"COPYRIGHT RESERVEN" NACH DIN 1976 DIESE ZEICHNUNG IST UNTER BESONDEREM SCHUTZ UND INTERESSE DEM UMSCHREIBENDEN, EINE VORFÄHRUNG, ABGABUNG AN DRITTE PERSONEN ODER ÜBERLASSUNG AN KONSUMZENTRENNEN STRENG UNTERSAGT.			