




01\_SCHNITT A  
M 1:20

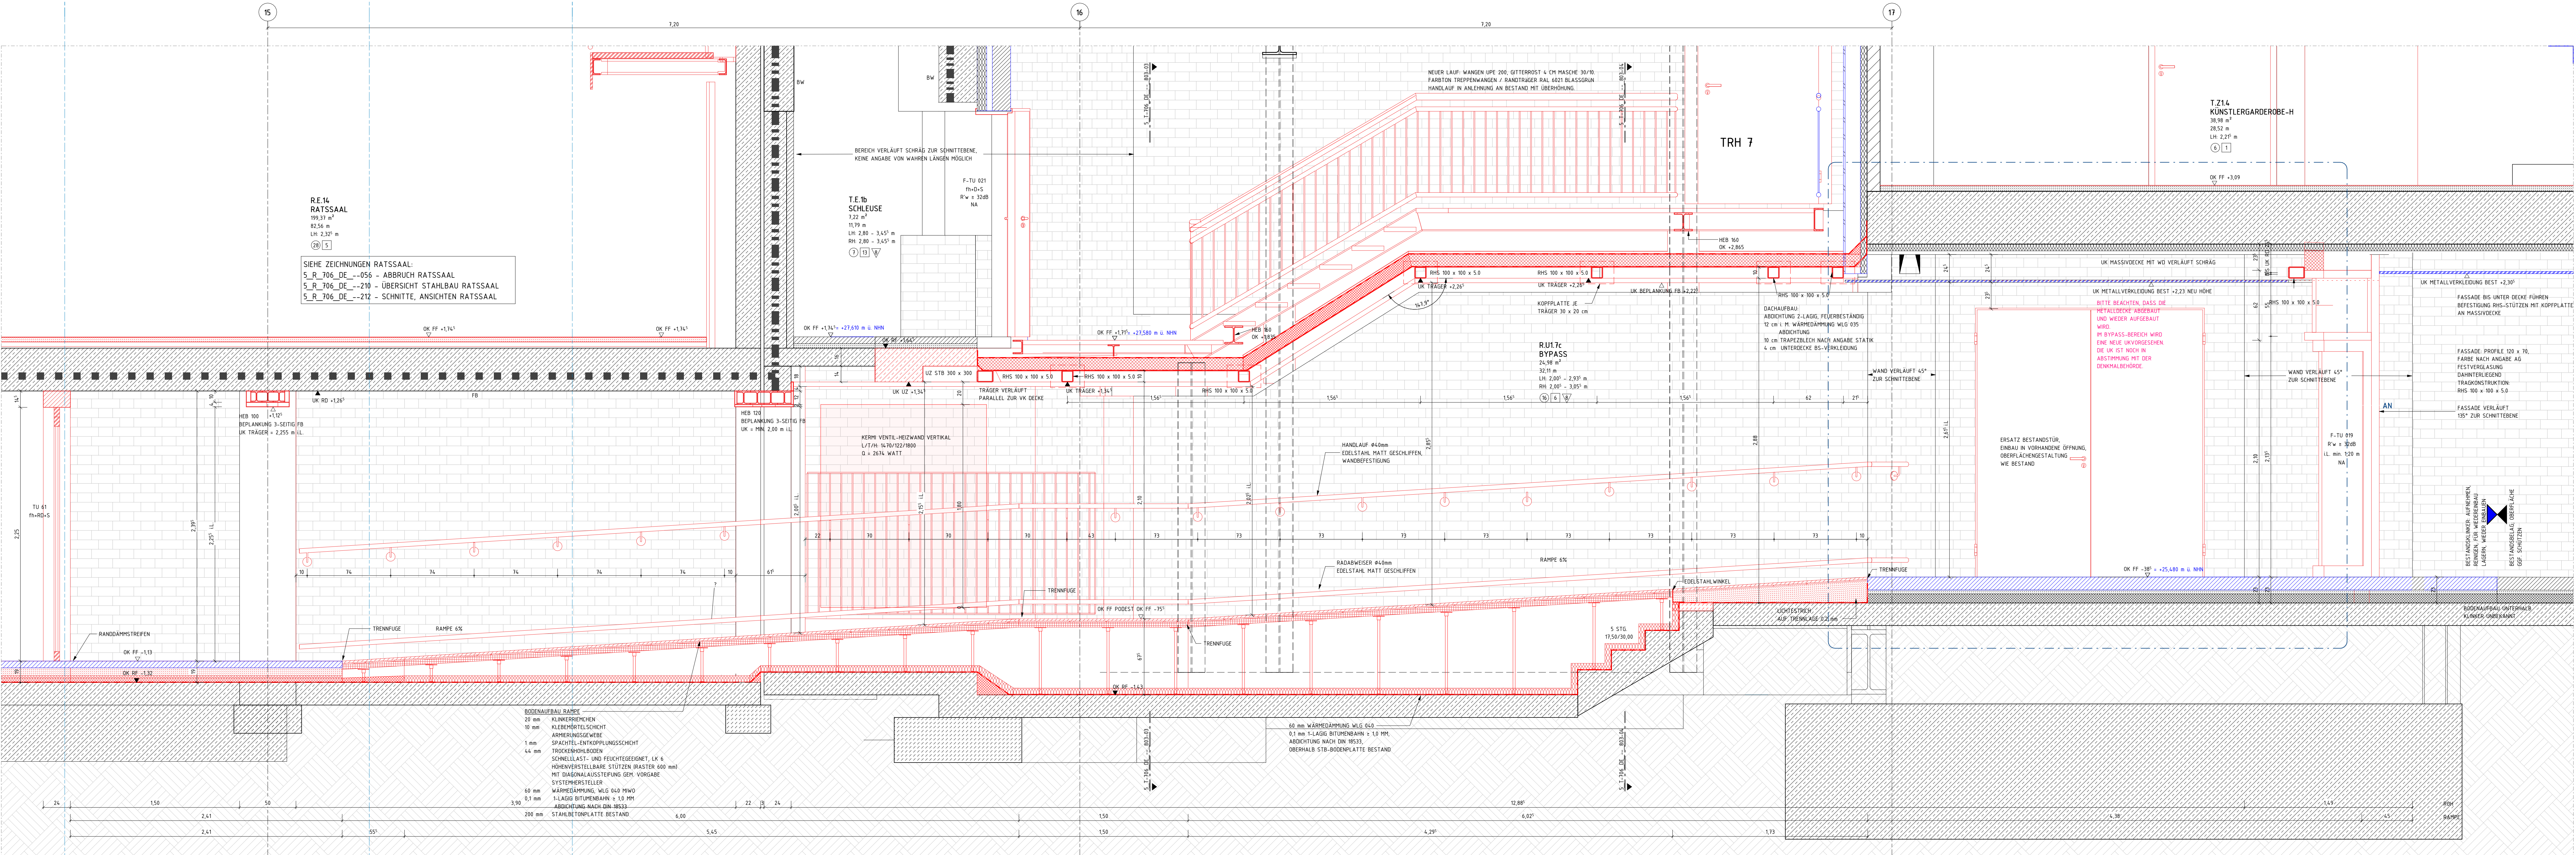

02\_SCHNITT B  
M 1:20

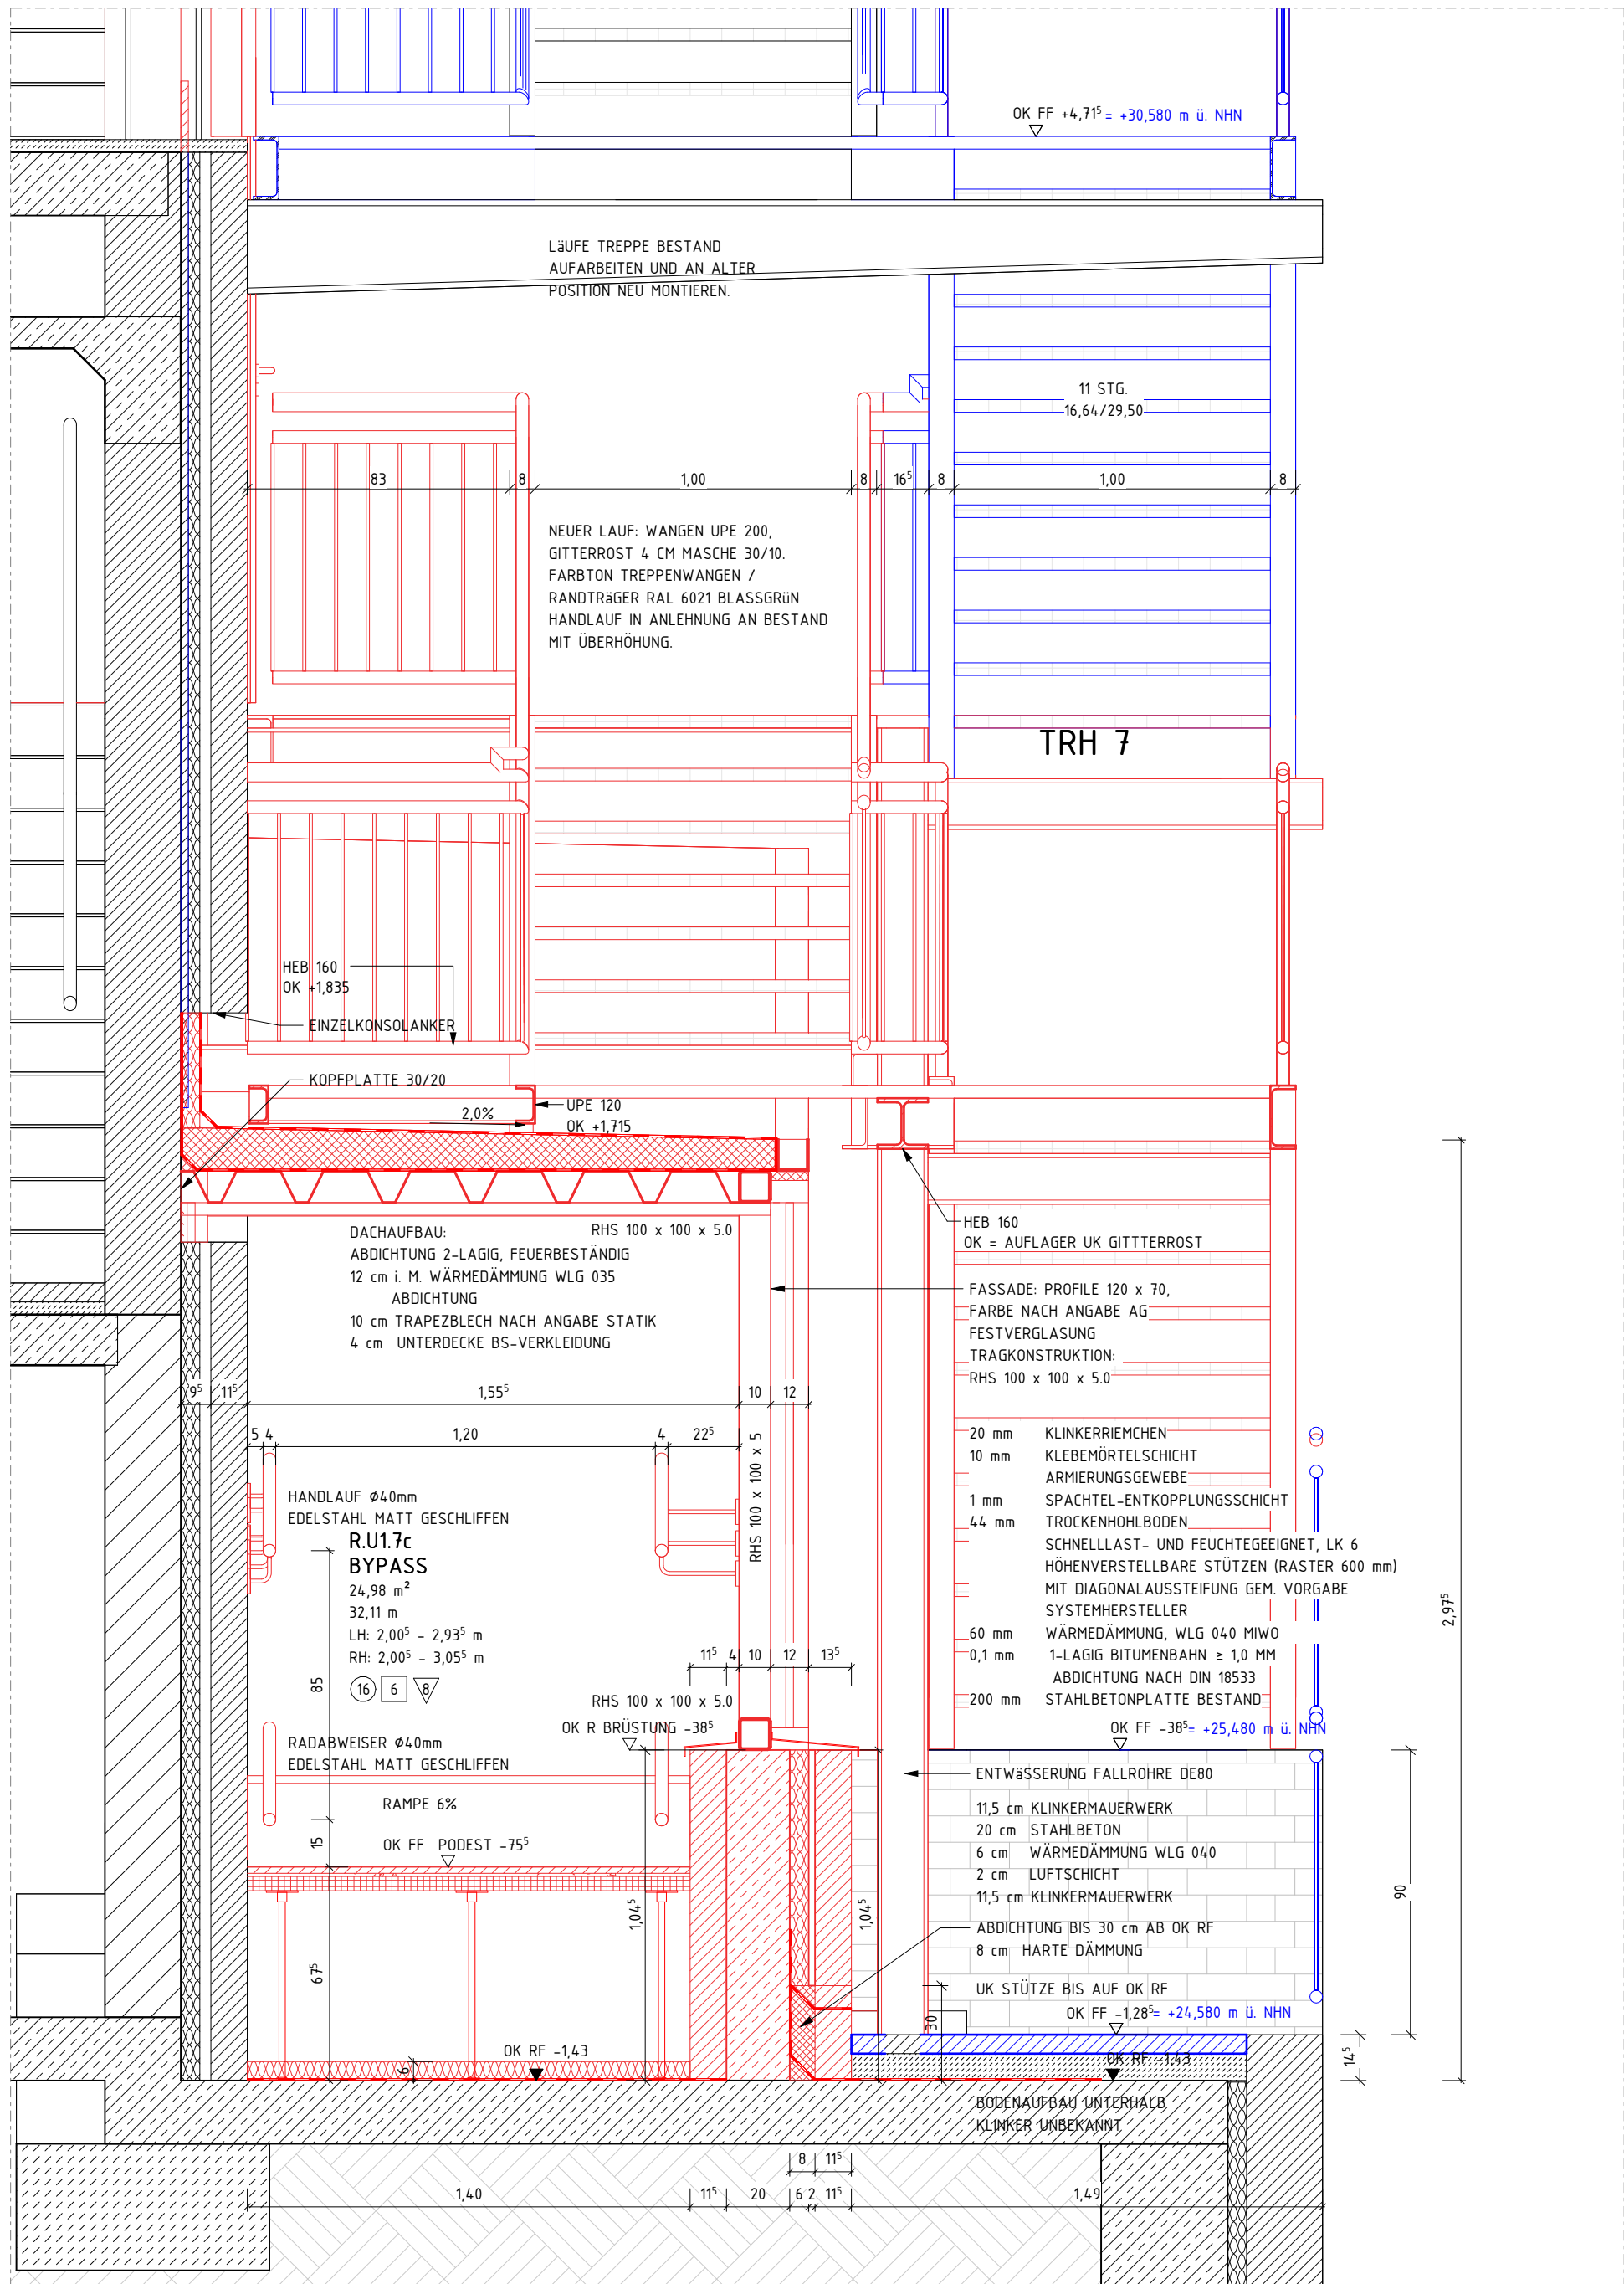

03\_SCHNITT C  
M 1:20

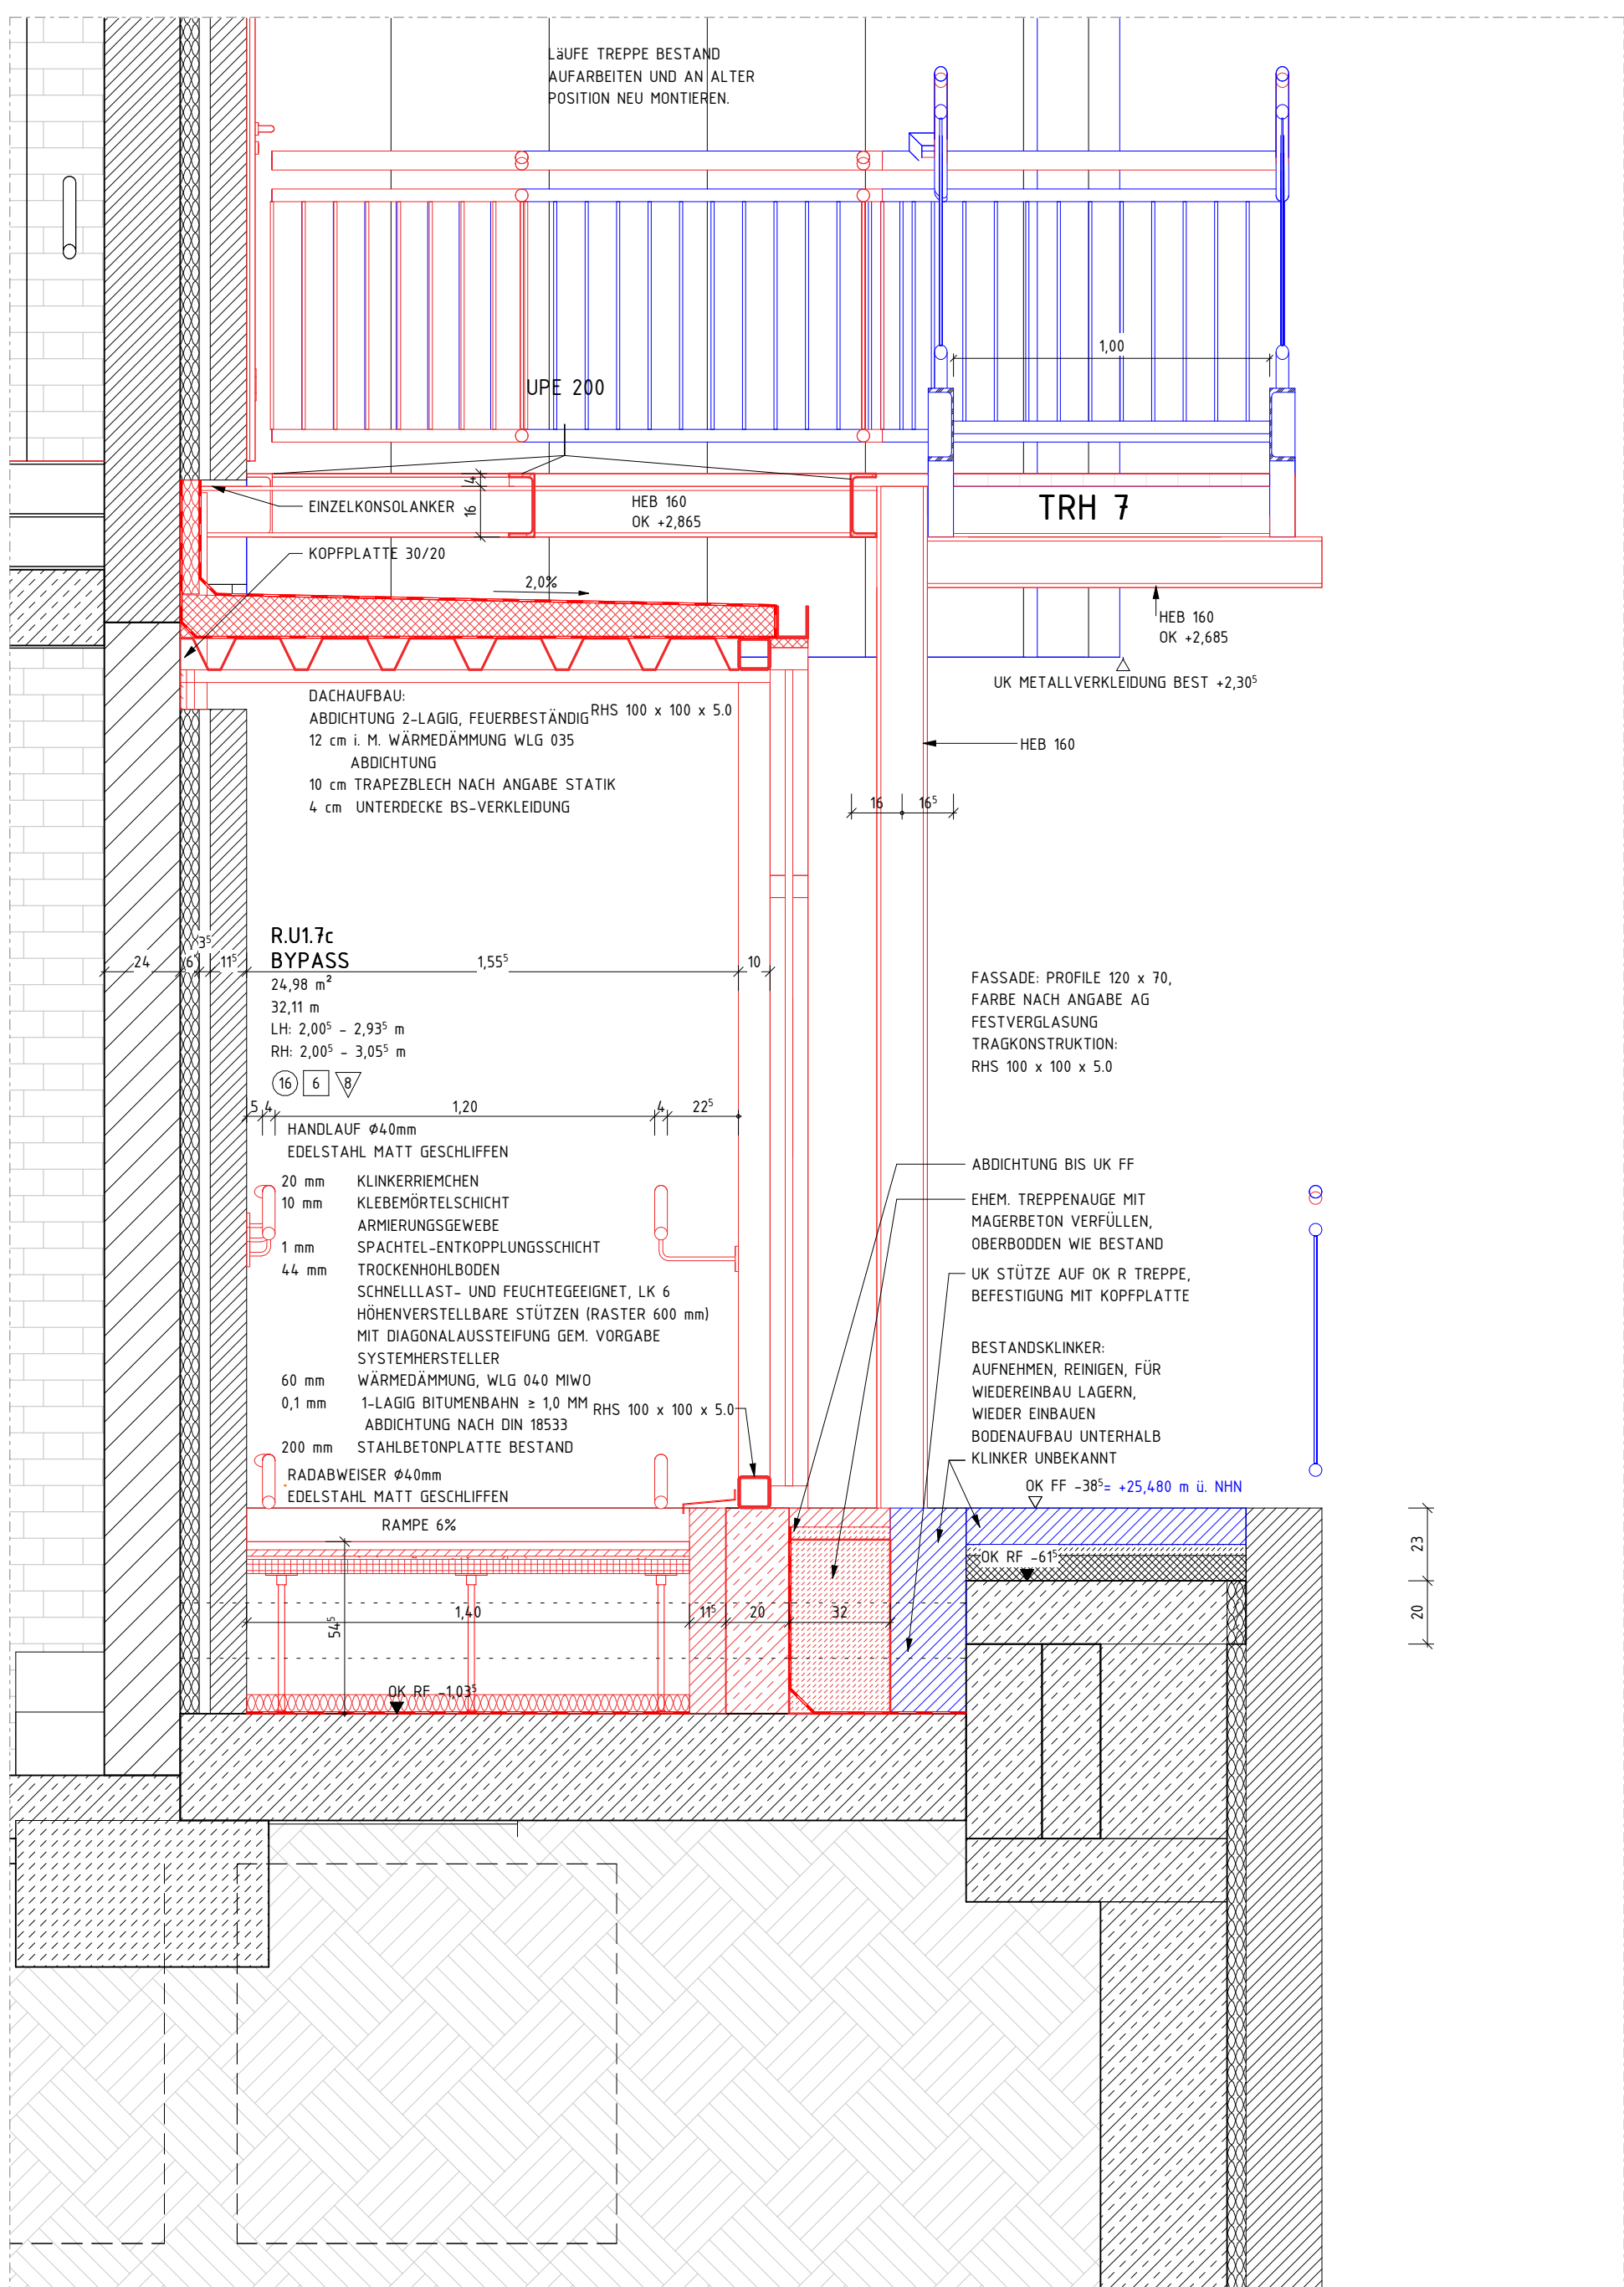

04\_SCHNITT D  
M 1:20

SCHNITTE E UND F S. BLATT GRUNDRISS S. T\_706\_DE\_--\_001

| LEGENDE |                            |
|---------|----------------------------|
|         | UK UNTERKANTE              |
|         | OK OBERKANTE               |
|         | VK YORDERKANTE             |
|         | FF                         |
|         | MF                         |
|         | G GELÄGE                   |
|         | D DECKE                    |
|         | AHD ABHÄNGENDE             |
|         | UZ UNTERZUG                |
|         | BRH BRÜSTUNGSHÖHE VON OKFF |
|         | RR REGENROHR               |
|         | BA                         |
|         | DI                         |
|         | DI                         |
BO  BAW || DO | FD-D |
| WO | FR-D |
| WE | FD-D |
| JE | FR-D |
| HA/K/L/S | RD-S |

| ANPASSUNG BYPASS_ACHSE REDEL, UK AHD UND DACHNINE POSITION |  | 02.04.26 | WTA   | 07    |
|--|--|----------|-------|-------|
| ANPASSUNG BYPASS   |  | 26.03.26 | WTA   | 06    |
| ANPASSUNG ENTRÄUFUNG/PASSAGE                               |  | 23.03.26 | WTA   | 05    |
| PLANSTAND WP3  |  | 06.03.26 | WTA   | 04    |
| UBERARBEITUNG / GEOMETRIE ANPASSEN                         |  | 04.02.26 | WTA   | 03    |
| ÄNDERUNG   |  | DATUM    | NAMEN | INDEX |

|  |   |
|--|---|
| ÜBERSICHT                                    | ANTRAGSTELLERIN<br>GEBAUDEWIRTSCHAFT DER<br>STADT BOCHOLT                             |
|  | UNTERSCHRIFT<br>ENTWURFSVERFASSEN<br>SSP AG<br>LISE-MEITNER-ALLEE 30<br>44801 BOCHOLT |
| HÖHENBEZUG: EG = ± 0,0 OKFF = 25,865 m ü. NN | DPL-ING. ARCH.  |

PROJEKTNAME  
SANIERUNG RATHAUS MIT KULTURZENTRUM  
BERLINER PLATZ 1, 46395 BOCHOLT

AUFTRAGGEBERIN  
GEBAUDEWIRTSCHAFT DER STADT BOCHOLT  
KAISER-WILHELM-STRASSE 52-58, 46395 BOCHOLT

|             |   |
|-------------|---|
| FACHPLANUNG | PLANBEZEICHNUNG<br>SCHNITTE TREPPE BYPASS |
|-------------|---|

|                    |                                  |
|--------------------|----------------------------------|
| BAUTEIL<br>THEATER | PLANNUMMER<br>AUSFÜHRUNGSPLANUNG |
|--------------------|----------------------------------|

|   |             |
|---|-------------|
| PLANSCHLÜSSEL/DATUMNAME<br>5_T_706_DE_--_003_07_P | INDEX<br>07 |
|---|-------------|

|   |  |                       |                 |
|---|--|-----------------------|-----------------|
| DATUM BESTELLT<br>DATUM PLANSTAND<br>BLATTGRÖÖRE<br>GRUNDLAGE | T 100234 30709-0<br>F 100234 30709-11<br>info@ssp.ag<br>www.ssp.ag | PROJEKT-NR.<br>244.72 | HAUSTAB<br>1:20 |
|---|--|-----------------------|-----------------|

SSP AG  
LISE-MEITNER-ALLEE 30  
44801 BOCHOLT  
T 00234 30709-0  
F 00234 30709-11  
info@ssp.ag  
www.ssp.ag