


Schnitt B-B

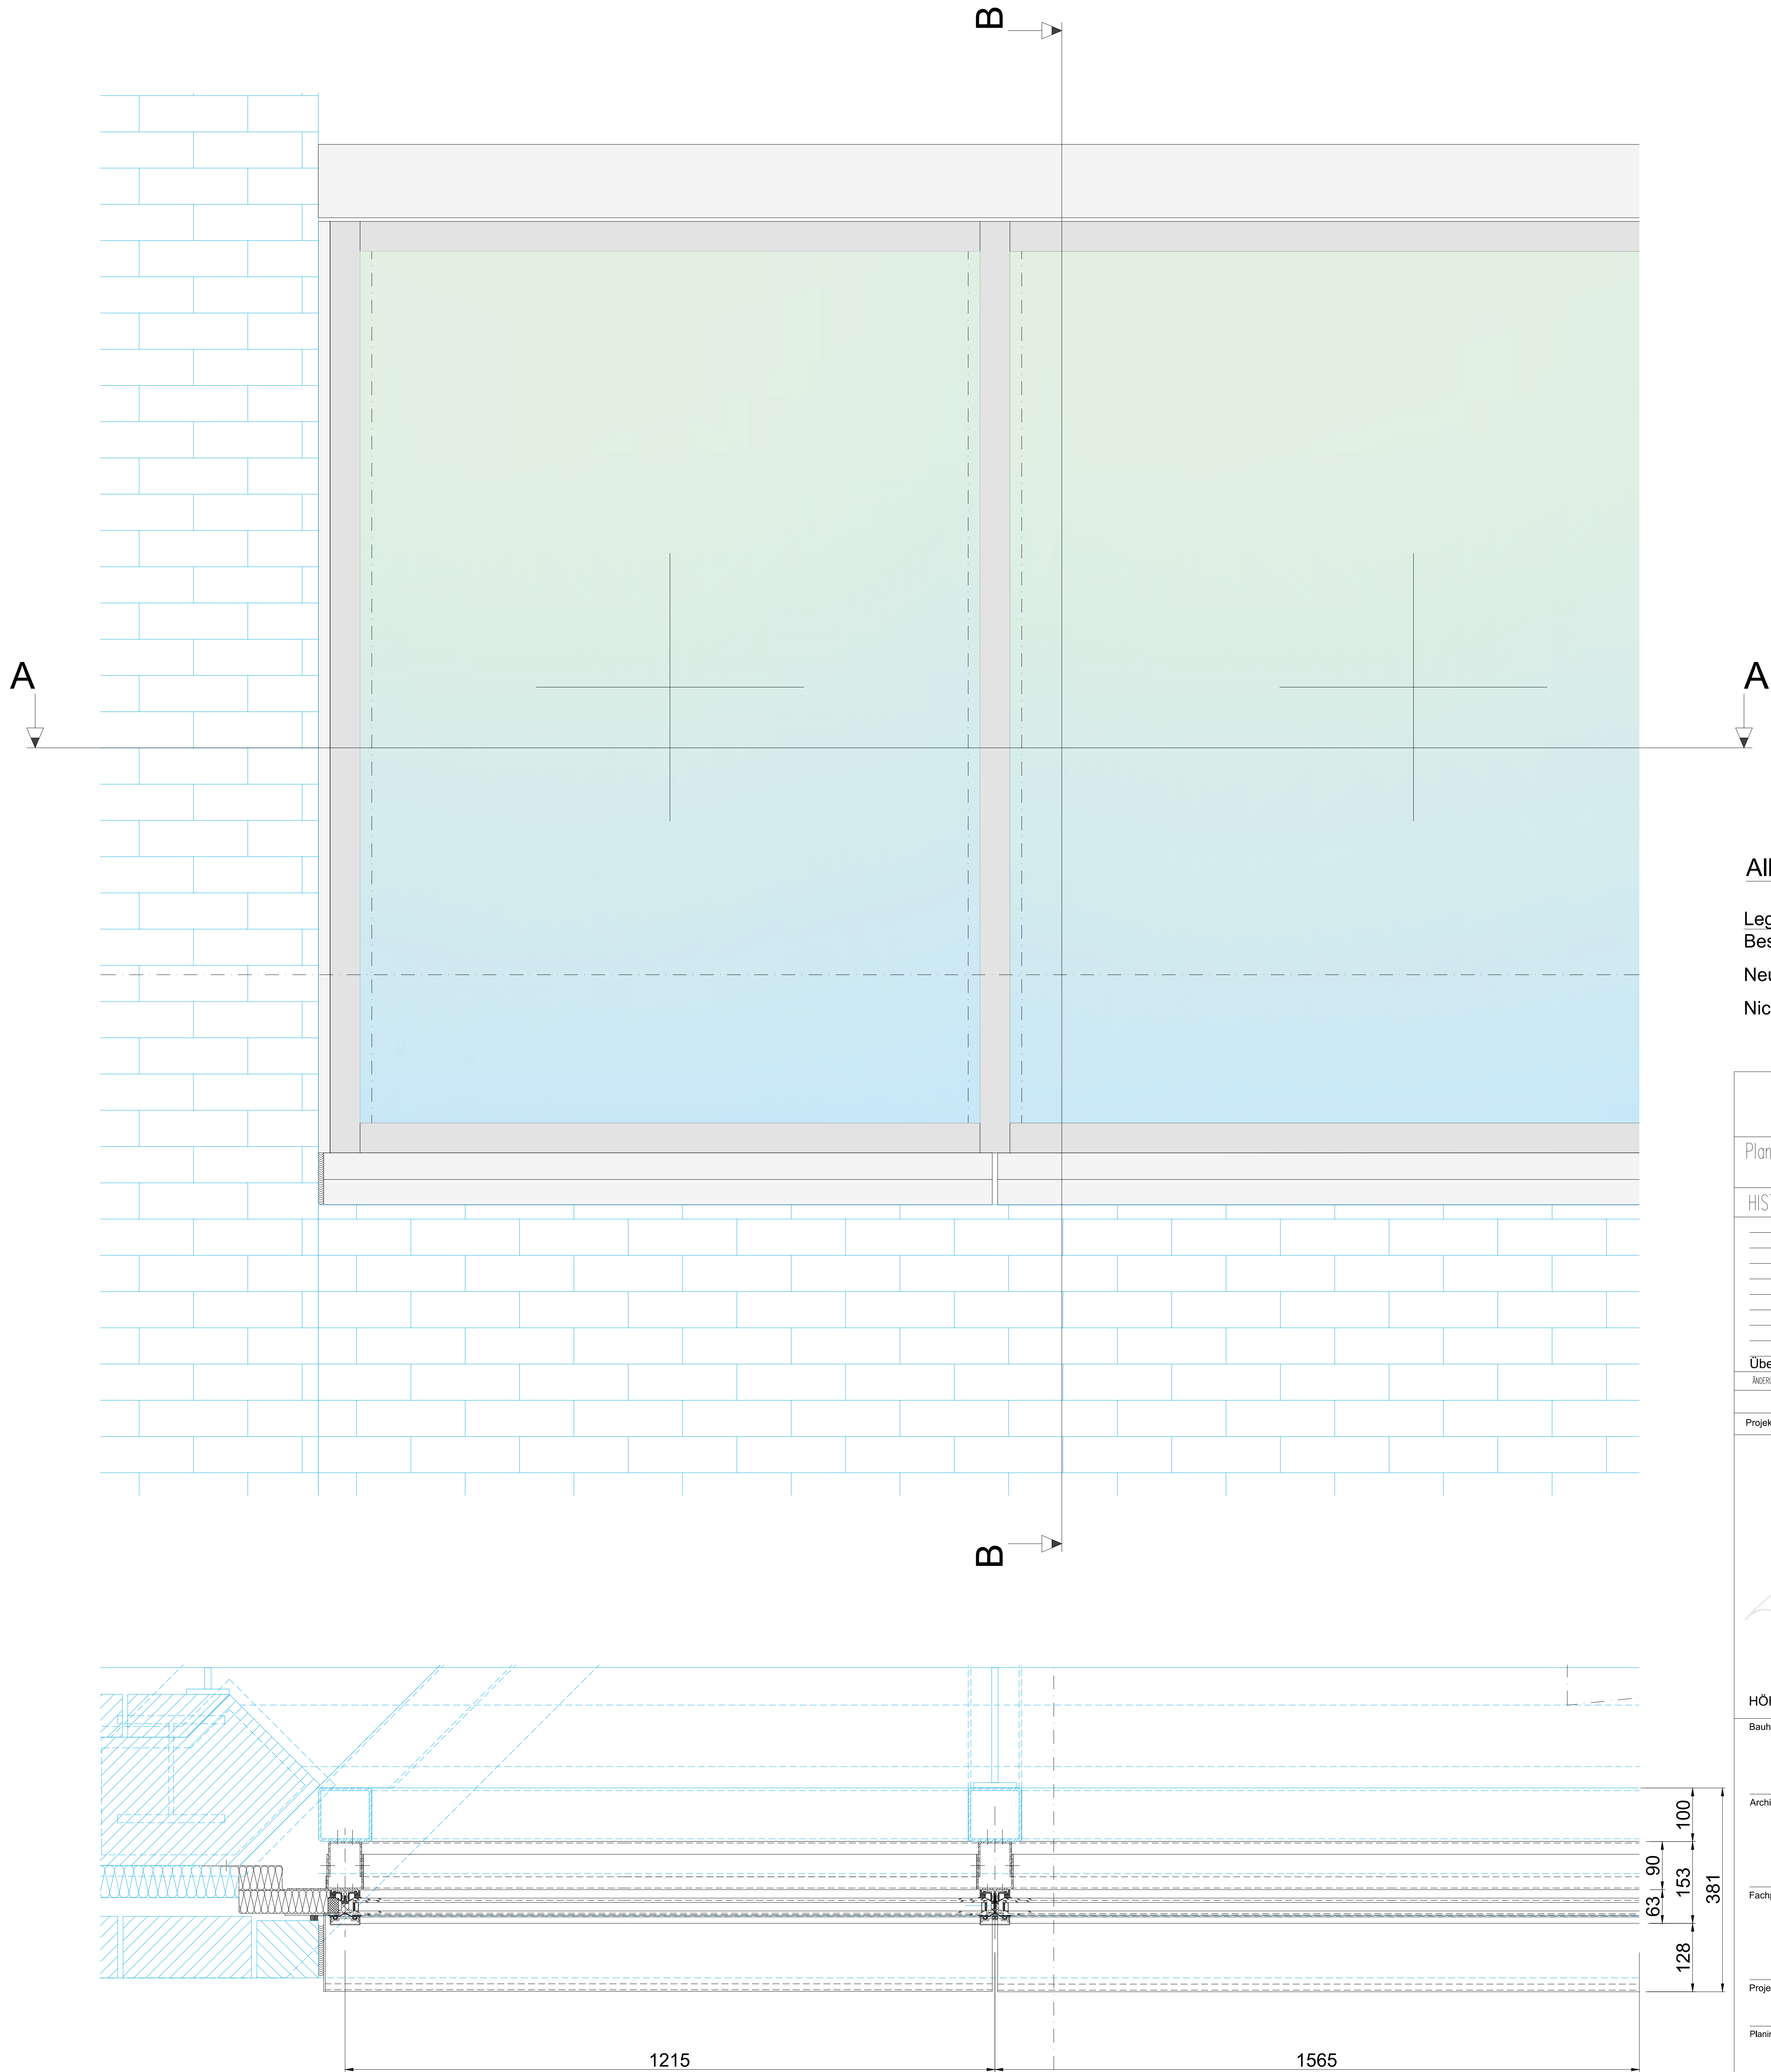

Schnitt A-A

Alle Maße sind Circa-Maße!

Legende  
Bestandsüberarbeitung  
Neuerstellung  
Nicht Leistung Fassade

## Freigabe


Plannummer: 800\_01\_A

HISTORIE ARCHITEKT/FACHPLANER


Überarbeitung gemäß Arch. Plan Cos 22.04.2026 01

ÄNDERUNG BEARBEITER DATUM INDEX

Projekt Sanierung Rathaus Bocholt

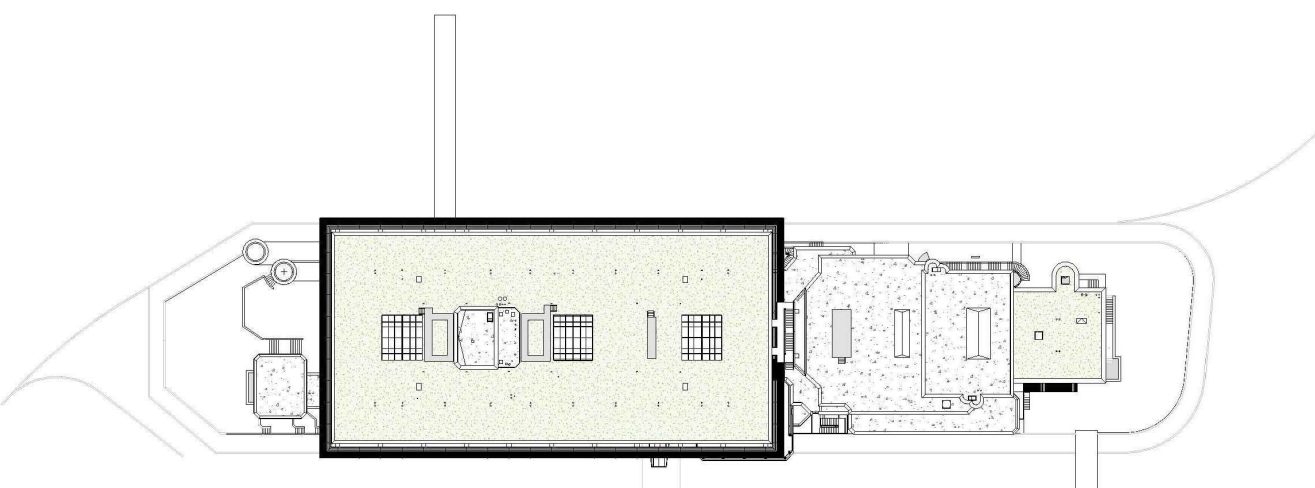

HÖHENBEZUG: = ± 0.00 OKFF = 25,865 m ü. NHN

Bauherr  
Gebäudewirtschaft der Stadt  
Bocholt

Architekt  
SSP  
SSP AG  
LISE-MEITNER-ALLEE 30  
44801 BOCHOLT  
T 00234 30709-0  
F 00234 30709-11  
info@ssp.ag  
www.ssp.ag

Fachplaner Fassade  
AMP  
AMP Ingenieurgesellschaft mbH  
Ingenieurbüro für Fassadentechnik  
und Angewandte Bauphysik  
Druckstraße 86  
41460 Neuss  
Telefon: +49 2131 - 29169 0  
Telefax: +49 2131 - 29169 01  
e-mail: mail@b-amp.de

Projekt  
Sanierung Rathaus Bocholt

Planinhalt  
Übersicht  
Bypass

Projektnr.	Phase	erstellt am	von	Maßstab	Format
-	5	15.09.2025	COS	1:5	DIN A0

Planschüssel  
LPH Bauteil Planer Planart Ebene Blatt Nr. Index Status

5 R 730 DE -- 800\_01\_A