



Schnitt A-A

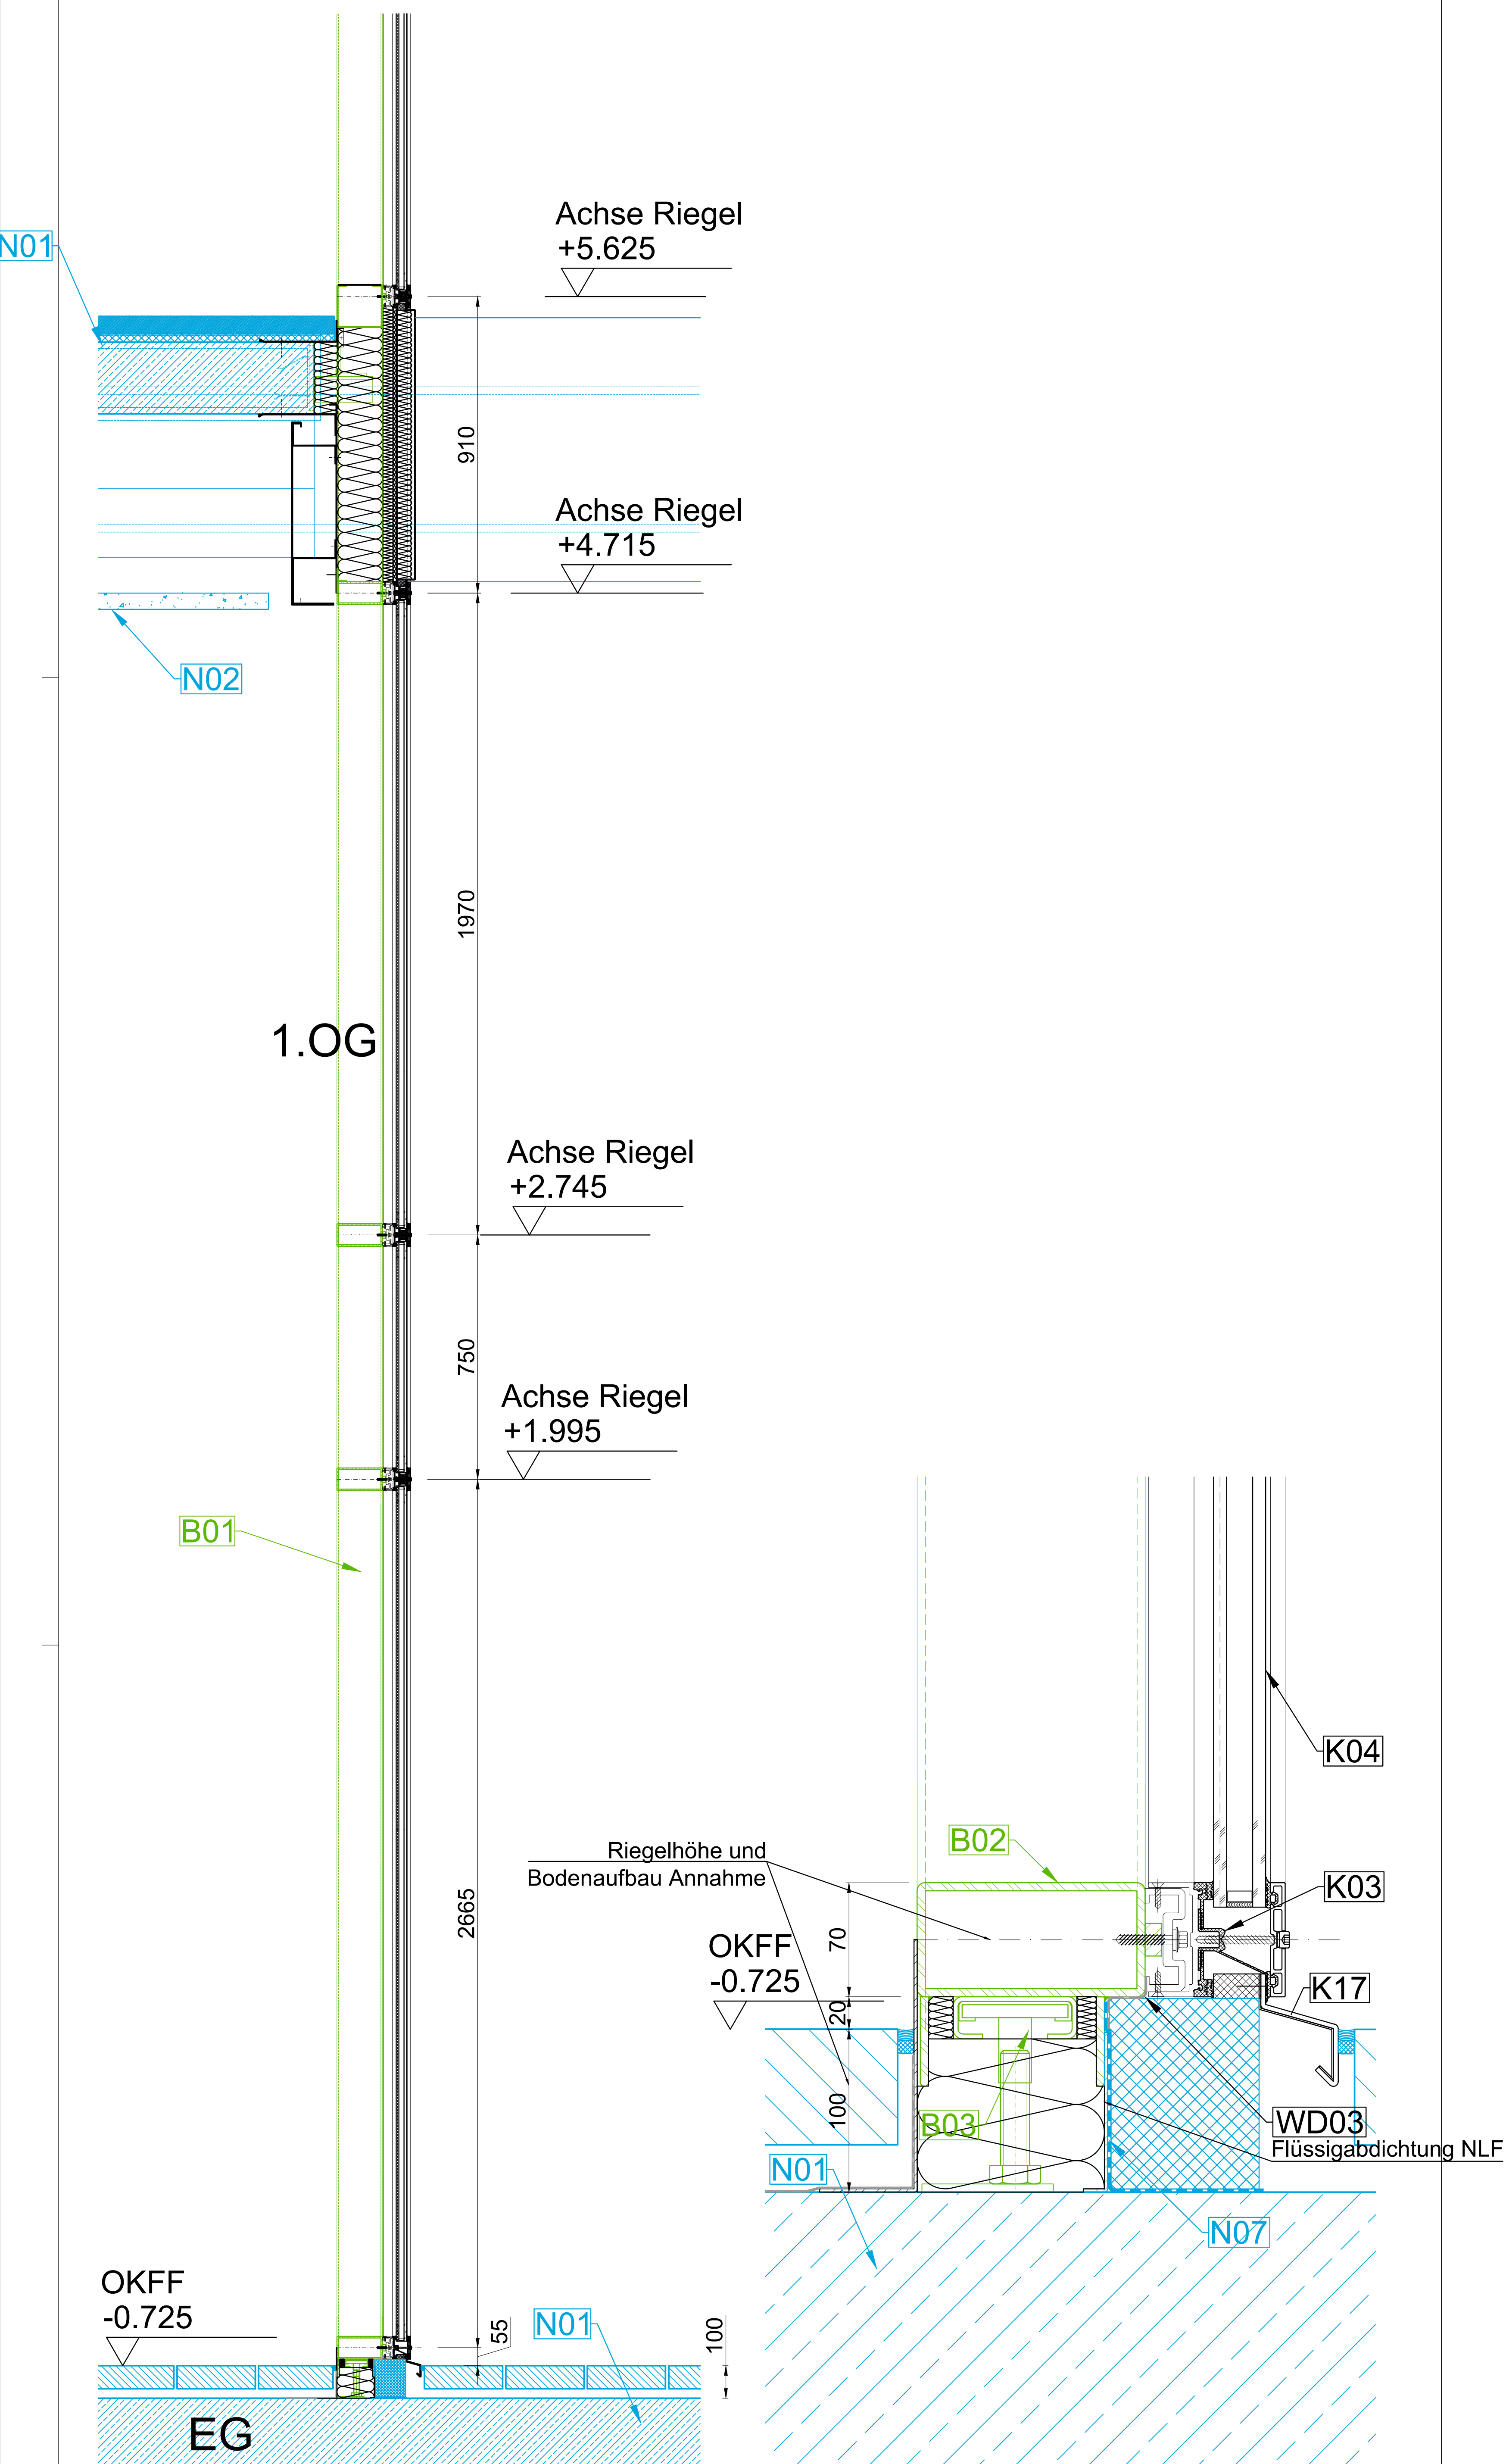

Schnitt B-B

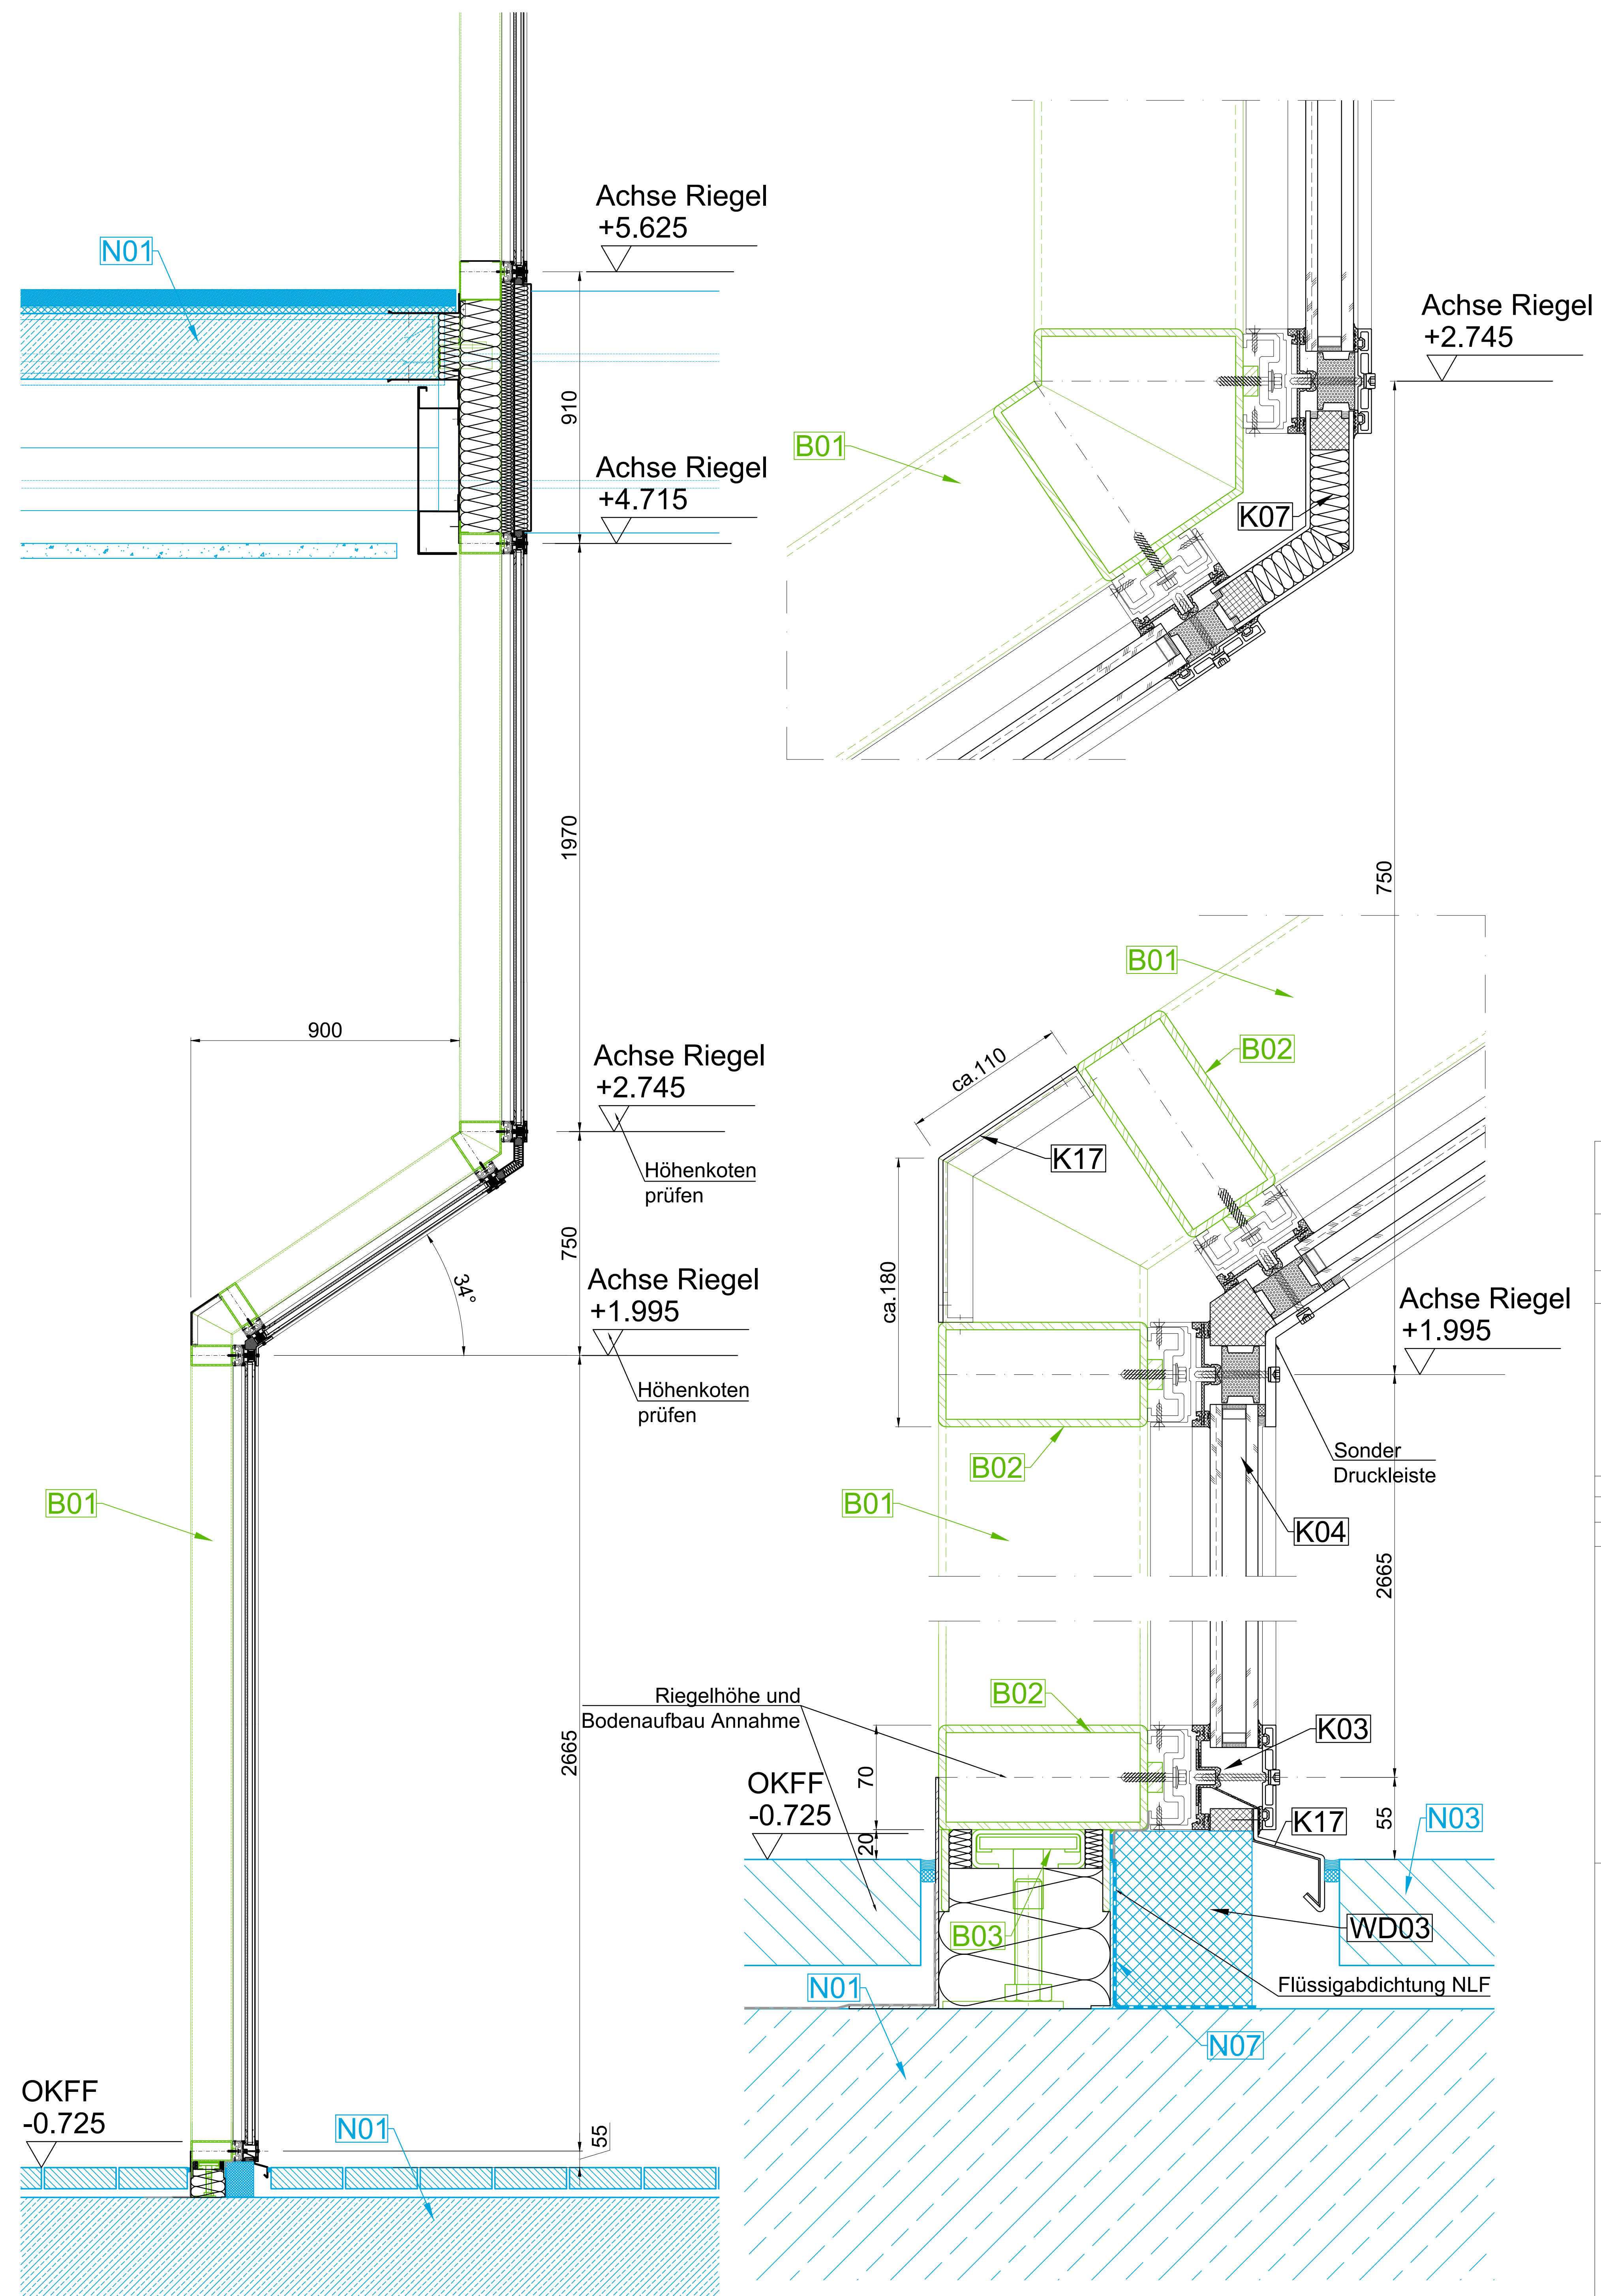

Alle Maße sind Circa-Maße!

Legende

Bestandsüberarbeitung	
Neuherstellung	
Nicht Leistung Fassade	

Freigabe


Plannummer:	404_02_A
-------------	----------

HISTORIE ARCHITEKT/FACHPLANER

[illegible]

Bemaßung und Beschriftung korrigiert	COS	01.04.2026	02
Legende	KR	03.12.2025	01
ÄNDERUNG	BEARBEITER	DATUM	INDEX

Projekt	Sanierung Rathaus Bocholt
---------	---------------------------

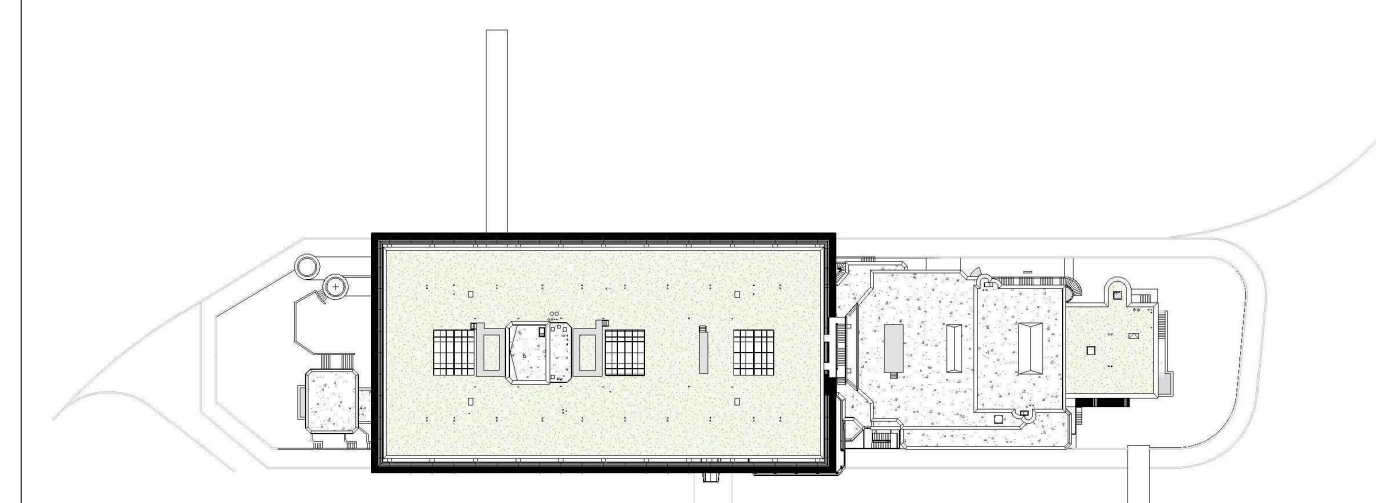

HÖHENBEZUG: = ± 0.00 OKFF = 25,865 m ü. NHN

Bauherr	
---------	--

Gebäudewirtschaft der Stadt
Bocholt

Architektur

SSP SSP AG T 01234 30709-0
LISE-MEITNER-ALLEE 30 F 01234 30709-11
44801 BOCHUM info@ssp.ag www.ssp.ag

Fachplaner Fassade

AMP

Projekt	Sanierung Rathaus Bocholt
---------	---------------------------

Planinhalt Vertikalschnitt Bestandsfassade
rechts und links neben Windfanganlage

Projektnr.	
------------	--

11.2025 KR 1:2/1:10 DIN A0

XRef.

Planschlüssel	LPB Bauteil	Planer	Planart	Ebene	Blatt Nr.	Index	Status
	5	B	700	B5	104	00	A

Outgroup: 5_R_730_DE_--_404_02_A