
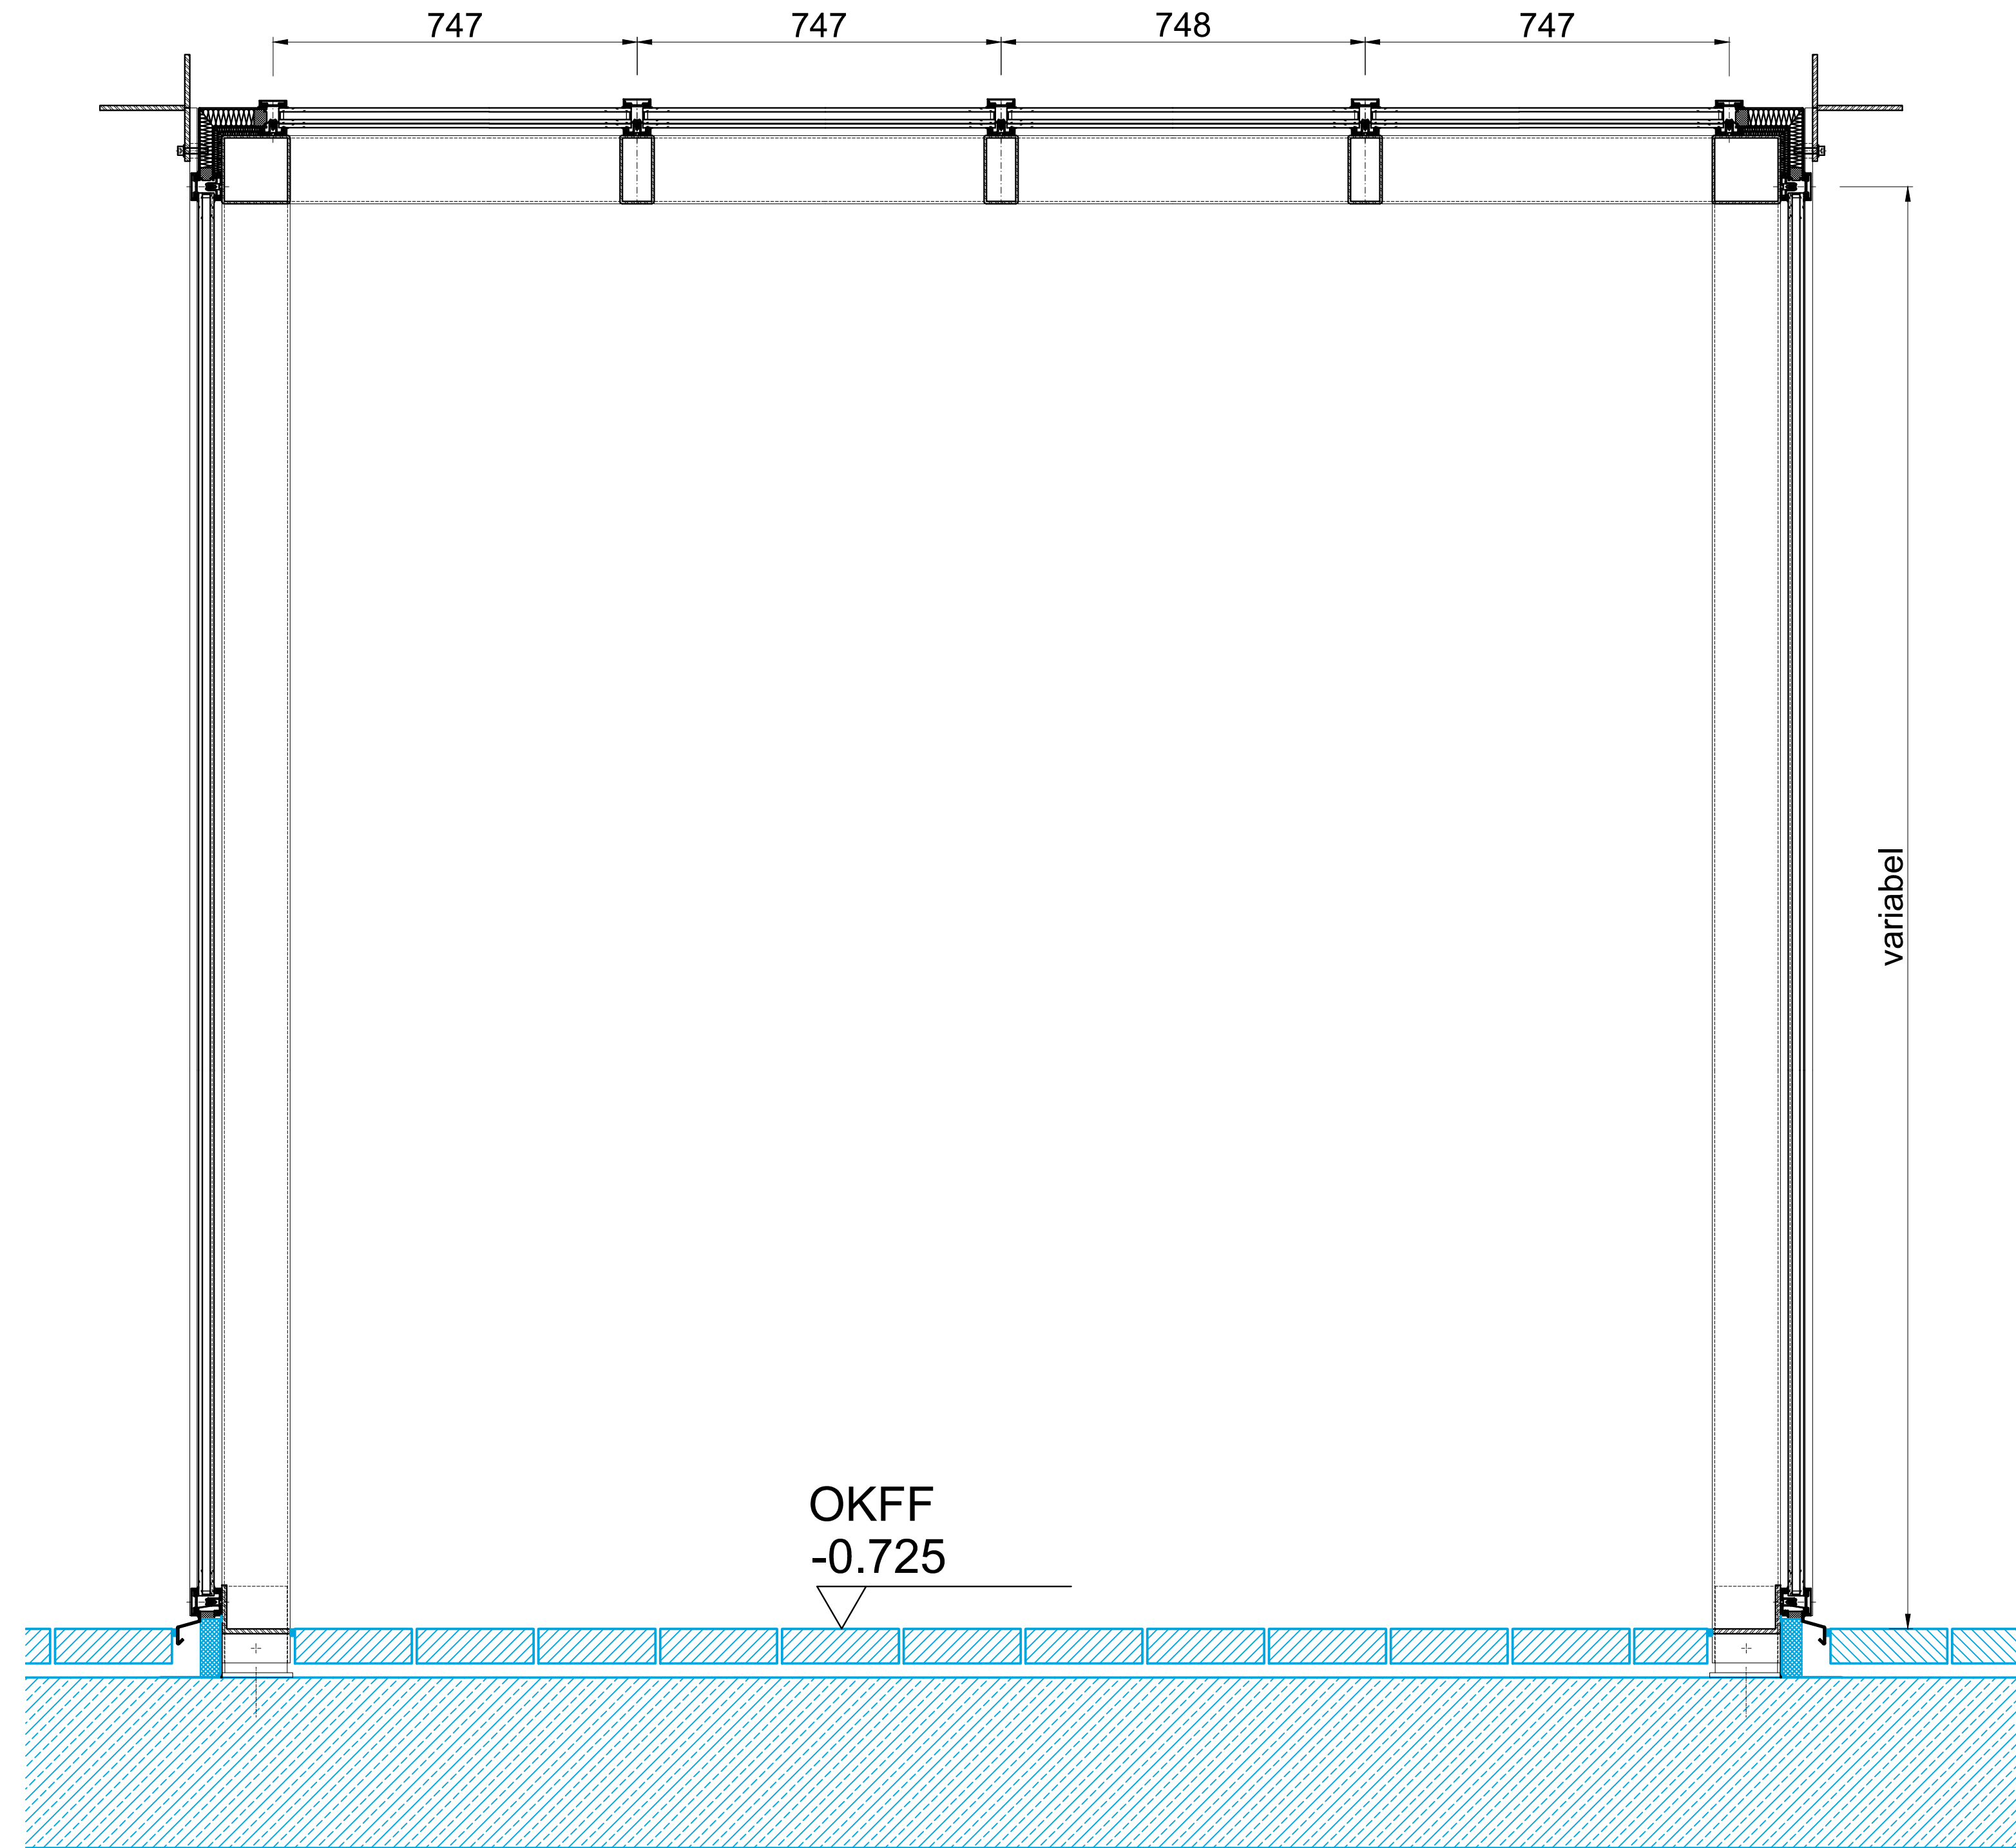


Schnitt E-E

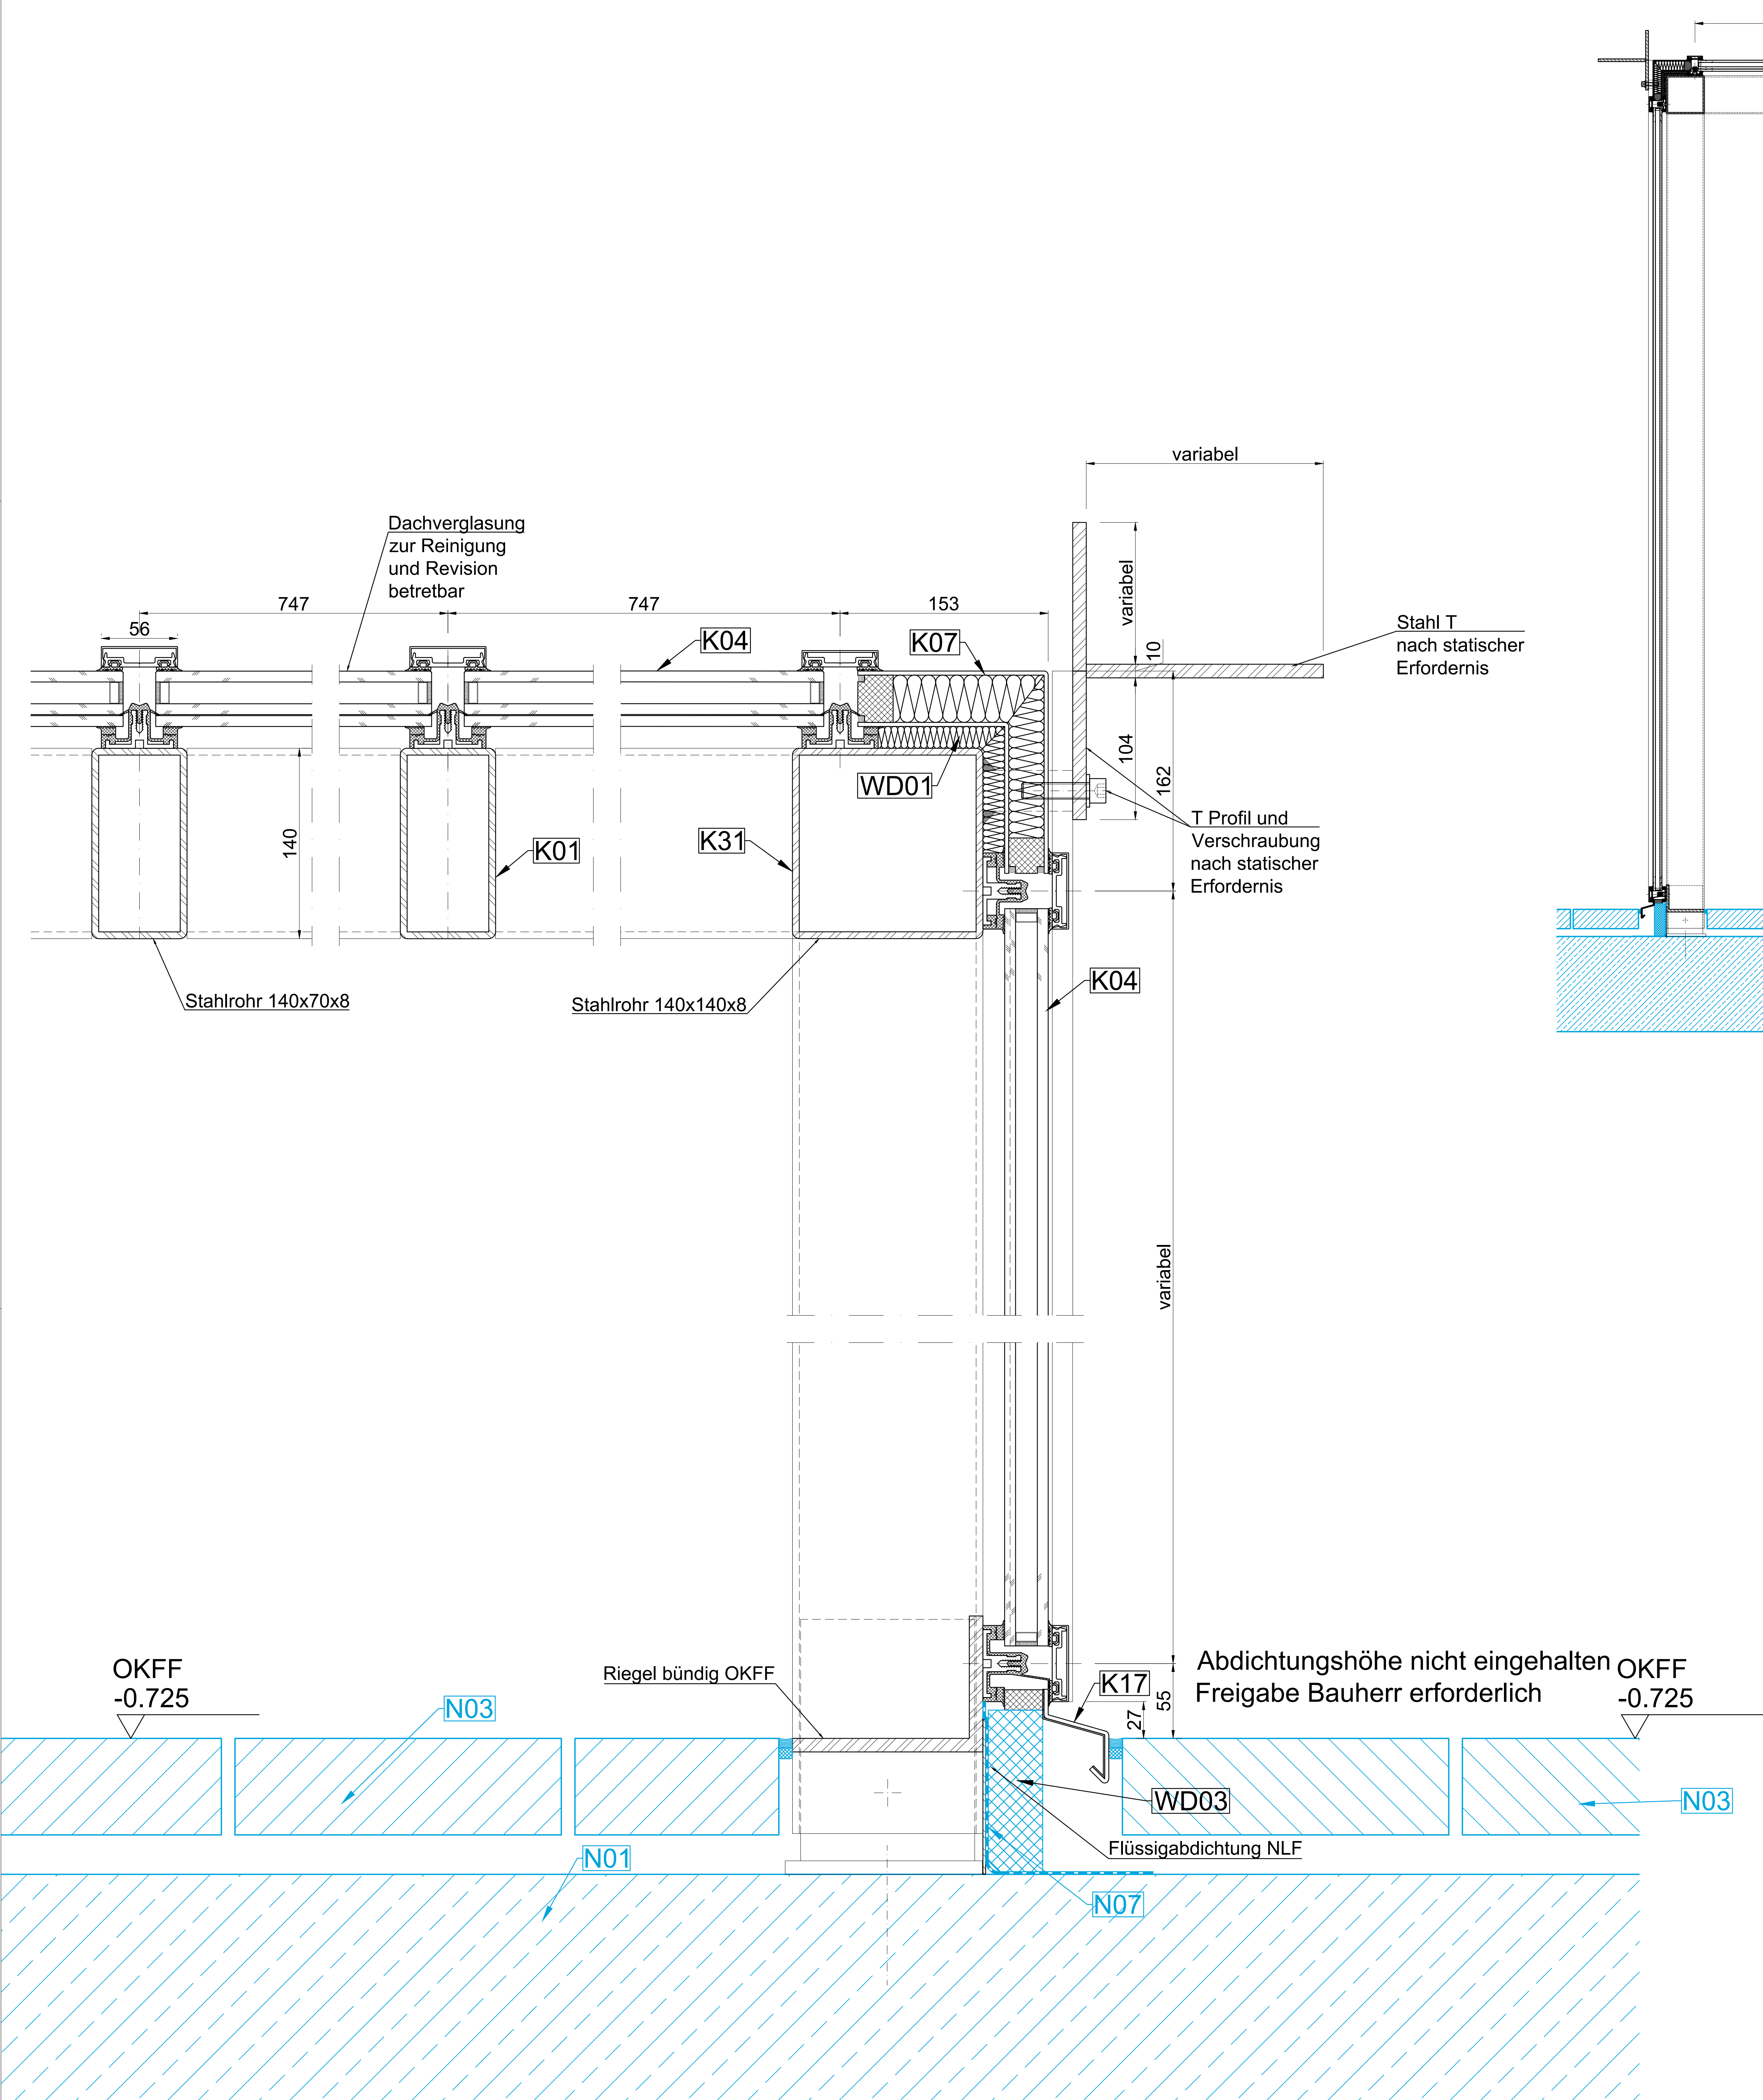

Alle Maße sind Circa-Maße!

Legende

Bestandsüberarbeitung

Neuherstellung

Nicht Leistung Fassade

Freigabe

Plannummer: 407 02 A


HISTORIE ARCHITEKT/FACHPLANER

[illegible]

Bemaßung und Beschriftung korrigiert

Legende	RR	03.12.2023	01
ÄNDERUNG	BEREITER	DATUM	INDEX

Projekt Sanierung Rathaus Bochol

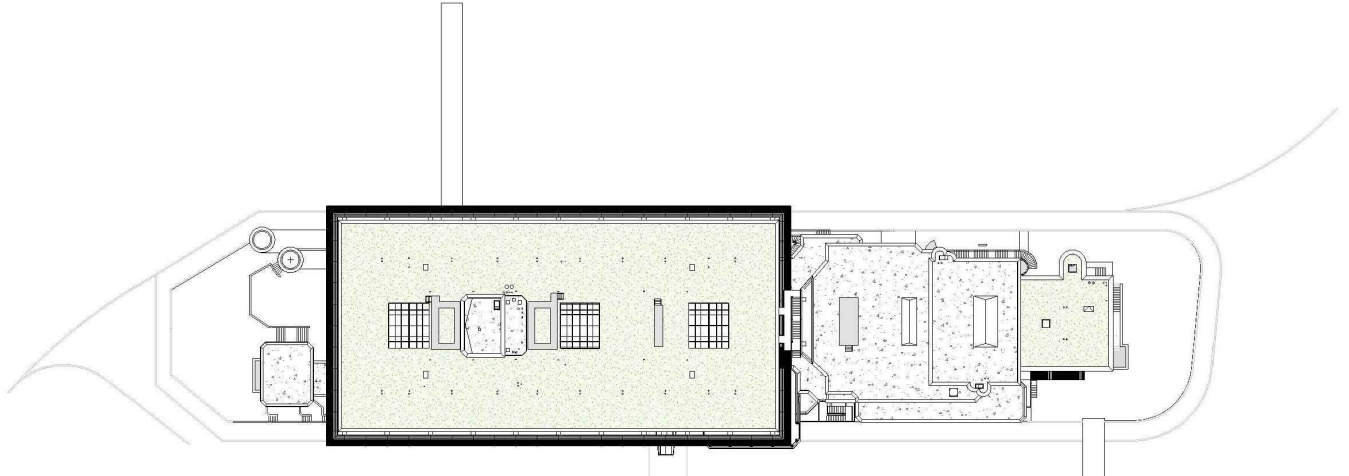

HÖHENBEZUG: = ± 0.00 OKFF = 25,865 m ü. NHN

Baue

Gebäudewirtschaft der Stadt Bocholt

Archite

Architektur

SSP

SSP AG
LISE-MEITNER-ALLEE 30
44801 BOCHUM

T 00234 30709-0
F 00234 30709-11
info@ssp.ag www.ssp.ag

Fachplaner Fassade

Fachplaner Fassade

AMP

AMP Ingenieurgesellschaft mbH
Ingenieurbüro für Fassadentechnik
und Angewandte Bauphysik
Drususallee 86
41460 Neuss
Telefon: +49 2131 - 29169 0
Telefax: +49 2131 - 29169 01
e-mail: mail@ib-amp.de

Projekt Sanierung Rathaus Bocholt

Planinhalt	Vertikalschnitt Schnitt E Windfanganlage
------------	---

Projektnr.	Phase	erstellt am	von	Maßstab	Format
-	5	25.11.2025	KR	1:2/1:5	DIN A0

Planschlüssel	LPH	Bauteil	Planer	Planart	Ebene	Blatt Nr.	Index	Statur
	5	B	700	DE		107	00	A

N:\B_PROJEKTE\3198_RHB_RATHAUSBOCHOLT_2024\03_ZEICHNUNGEN\03_01_AMP\03_01_03_AUSFUEHRUNG\DWG