
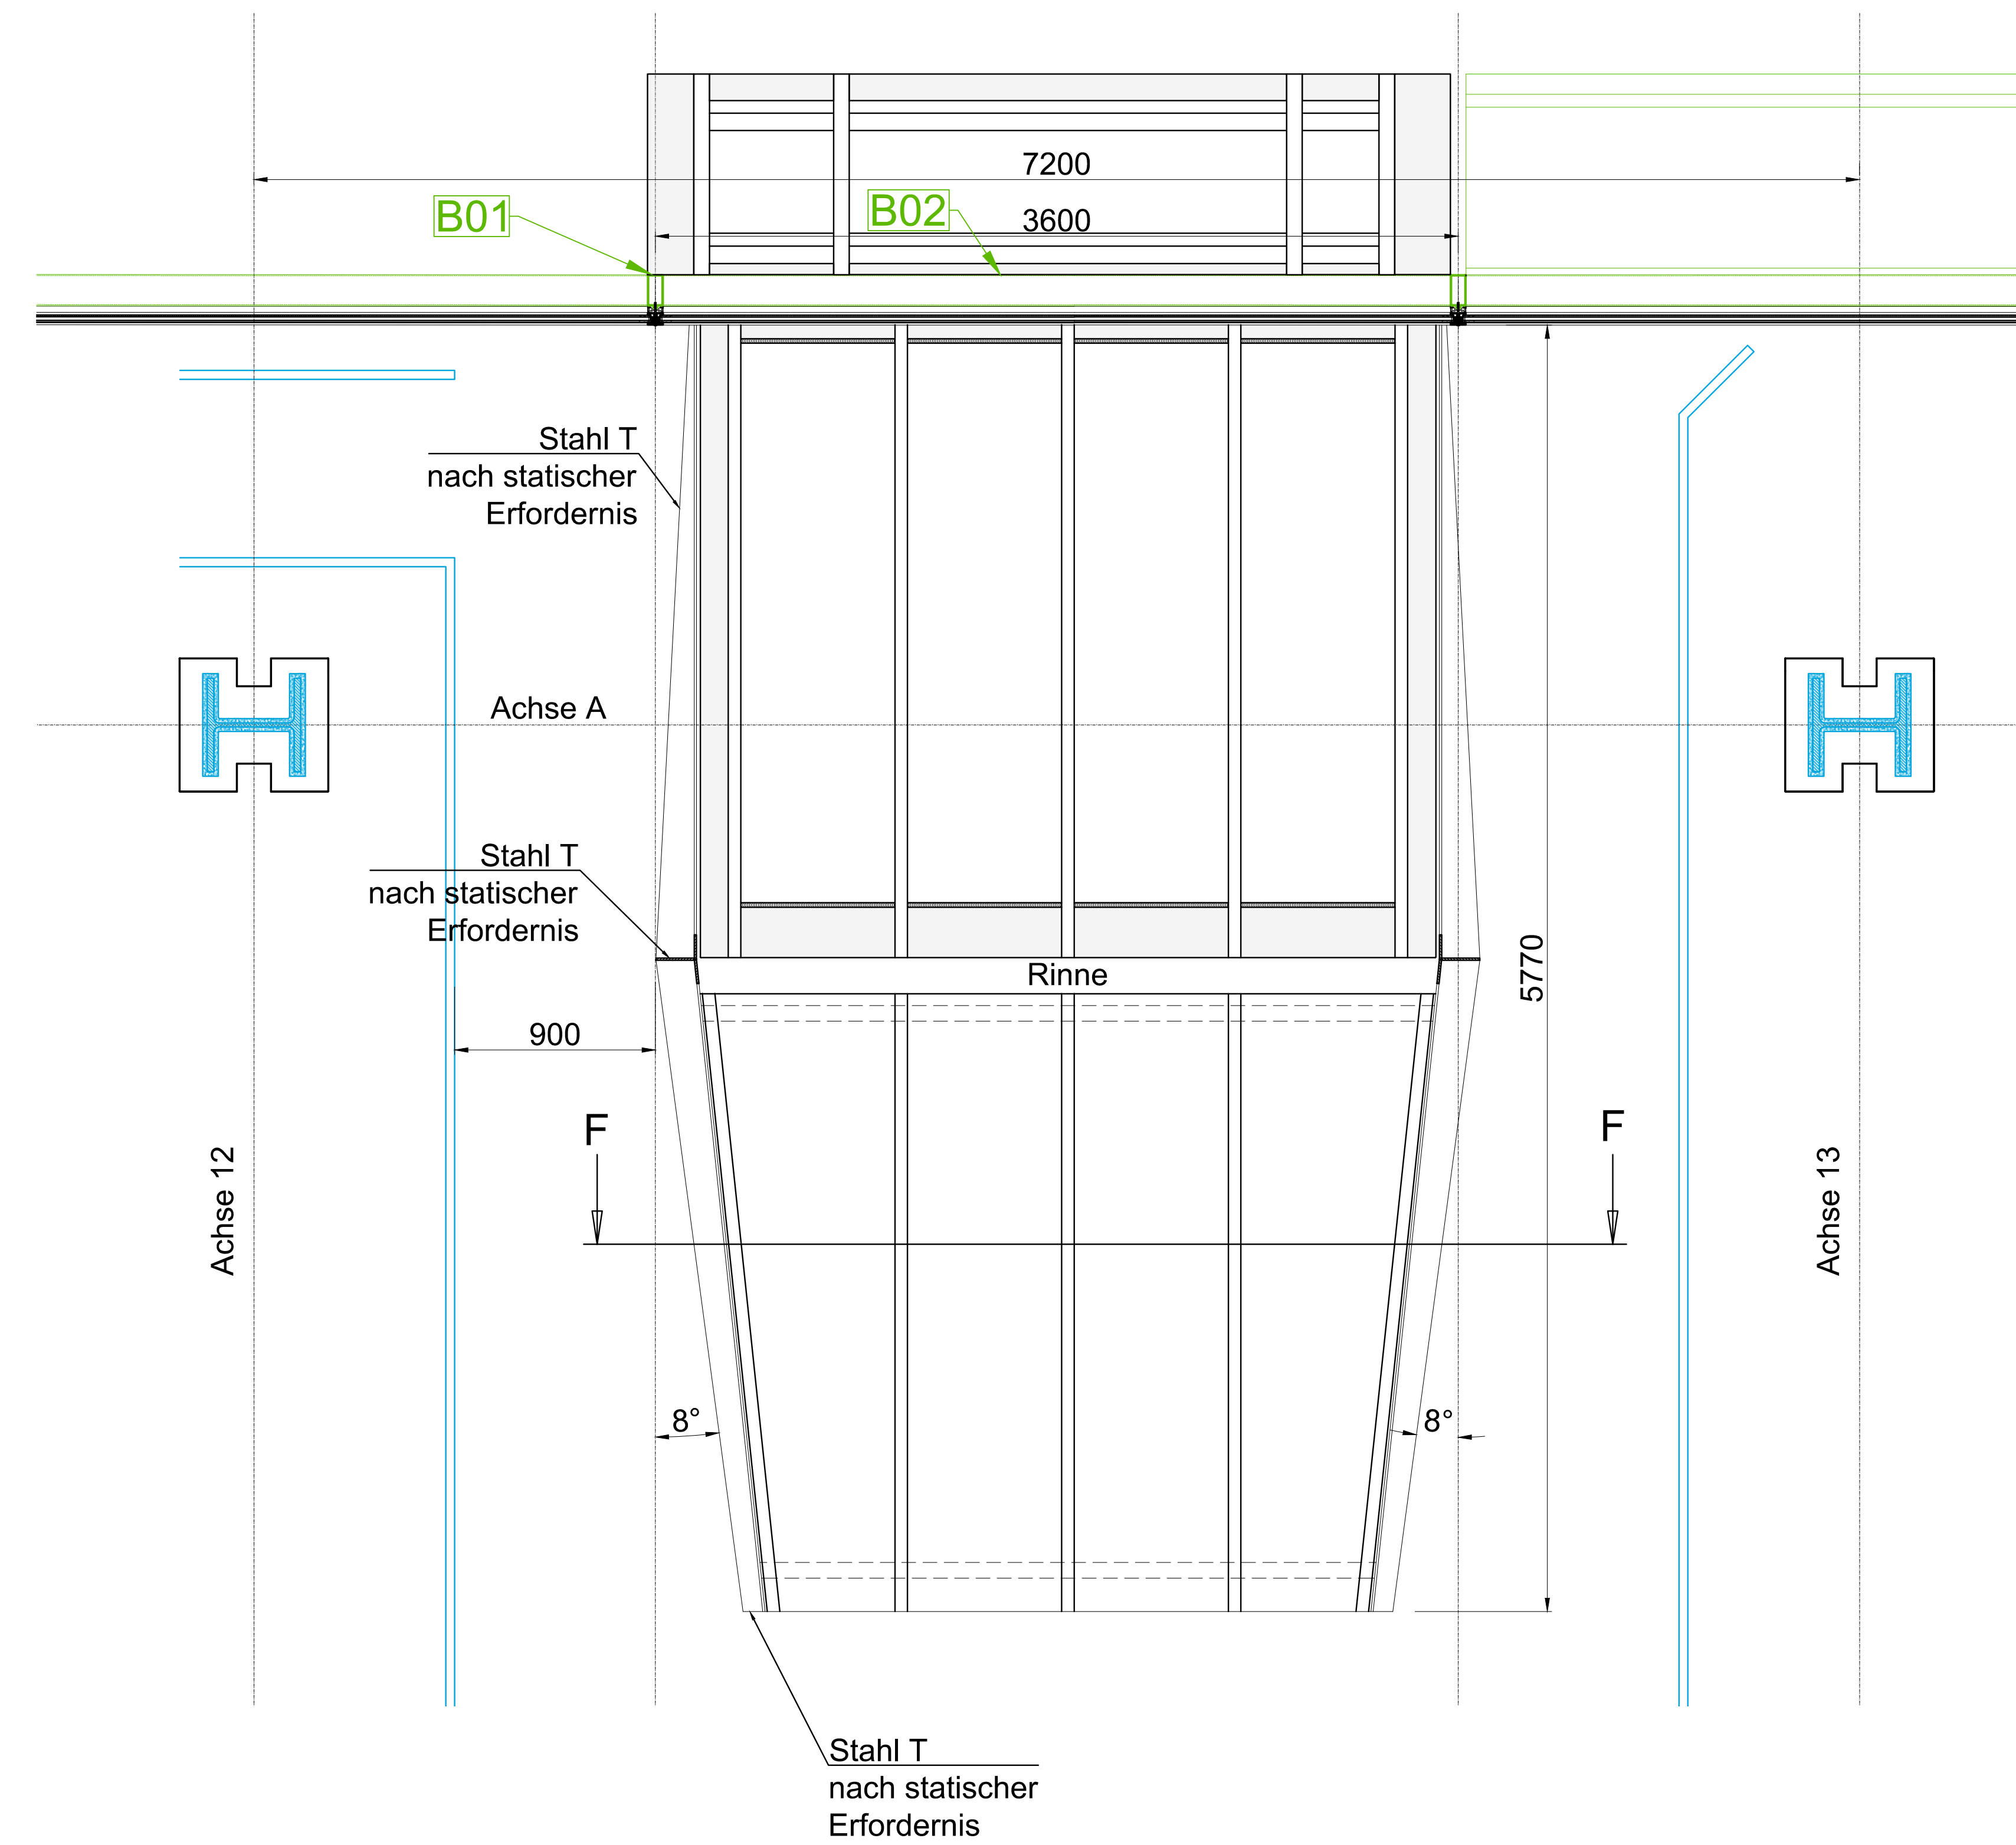



## Aufsicht Windfang und Vordach

## Schnitt F-F

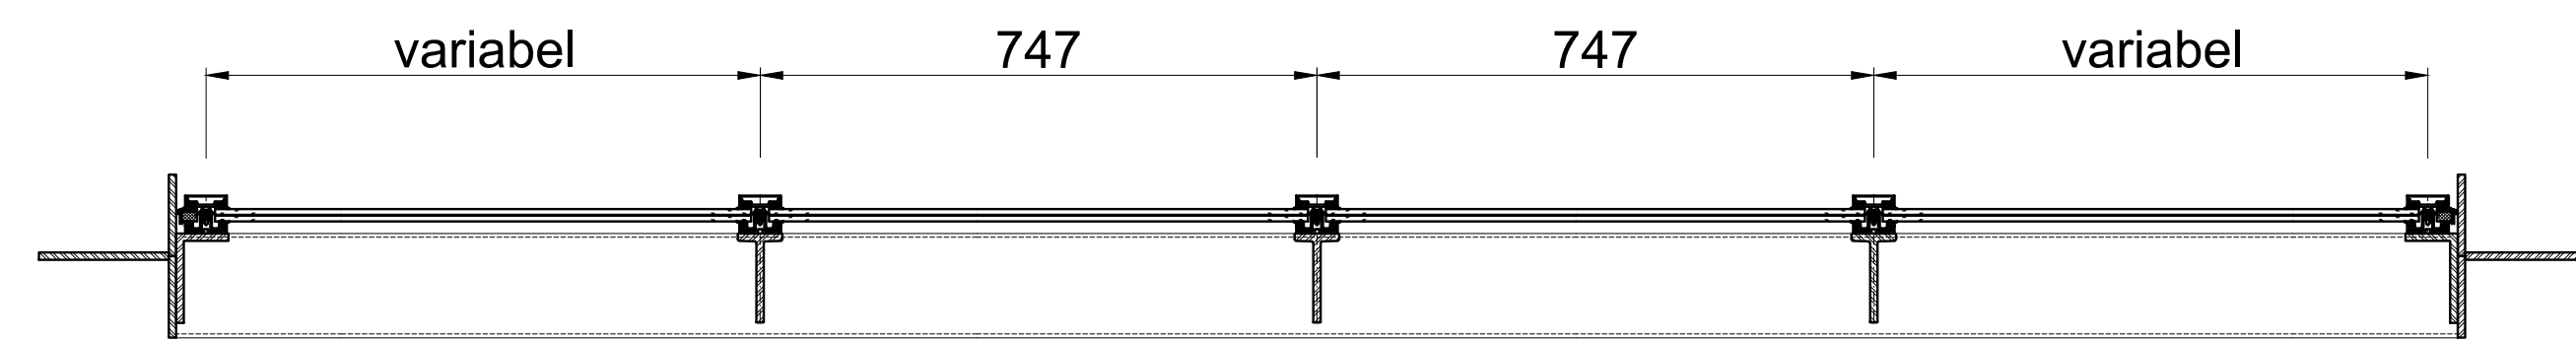

Alle Maße sind Circa-Maße!

## Schnitt F-F

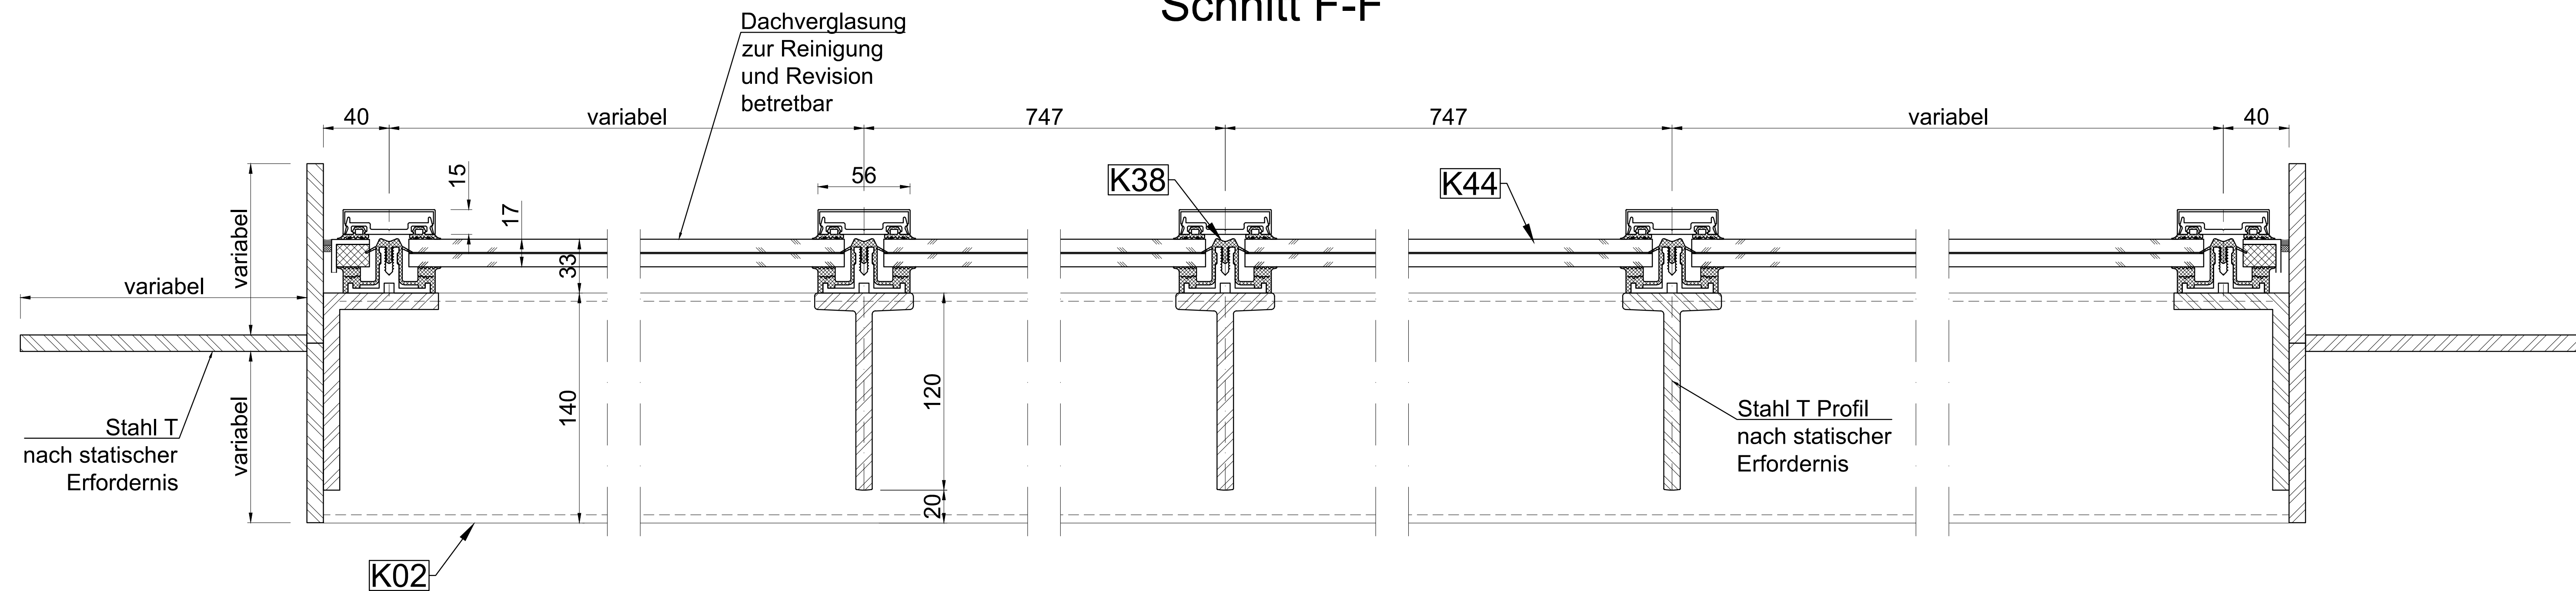


# Freigabe

Plannummer: 410\_02\_A

HISTORIE ARCHITEKT/FACHPLANER

Bemäßung und Beschriftung korrigiert	COS	02.04.2026	02
Legende	KR	03.12.2025	01
ÄNDERUNG	BEREITER	DATUM	INDEX

Projekt	Sanierung Rathaus Bocholt
---------	---------------------------

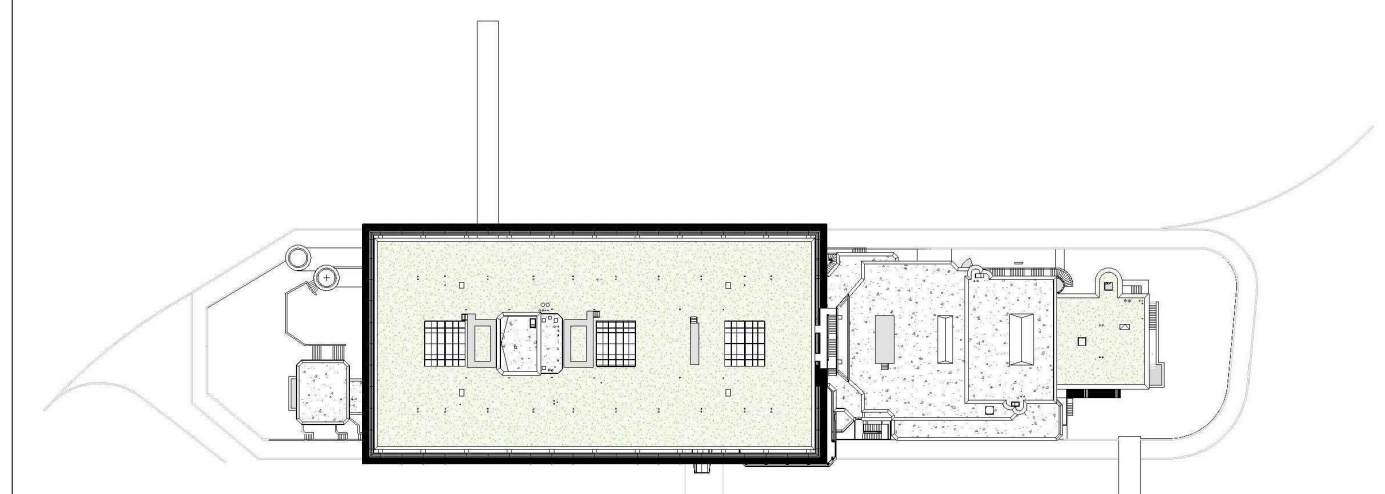

HÖHENBEZUG: = ± 0.00 OKFF = 25,865 m ü. NHN

Bauherr

Gebäudewirtschaft der Stadt  
Bocholt

Architektur

**SSP**

SSP AG  
LISE-MEITNER-ALLEE 30  
44801 BOCHUM

T 01234 30709-0  
F 01234 30709-11  
info@ssp.ag    www.ssp.ag

Fachplaner Fassade

**AMP**

AMP Ingenieurgesellschaft mbH  
Ingenieurbüro für Fassadentechnik  
und Angewandte Bauphysik  
Drususallee 86  
41460 Neuss  
Telefon: +49 2131 - 29169 0  
Telefax: +49 2131 - 29169 01  
e-mail: mail@ib-amp.de

Projekt **Sanierung Rathaus Bocholt**

Planinhalt	Aufsicht und Horizontalschnitt Windfanganlage und Vordach
------------	--

Projektnr.	Phase	erstellt am	von	Maßstab	Format
-	5	26.11.2025	KR	1:2/1:10	DIN A0

XRef.								
Planschlüssel	LPH	Bauteil	Planer	Planart	Ebene	Blatt Nr.	Index	Status
		5_R_730_DE	--	410_02_A				